OPOMBA: skladno z določili OPPN je nad najvišjo dopustno višino dovoljeno postaviti tehnične naprave za obratovanje objekta, inštalacijske jaške, jaške dvigal, dostope na streho, transparentno zaščitno ograjo z višino največ 1,10 m, svetlobnike in podobno.

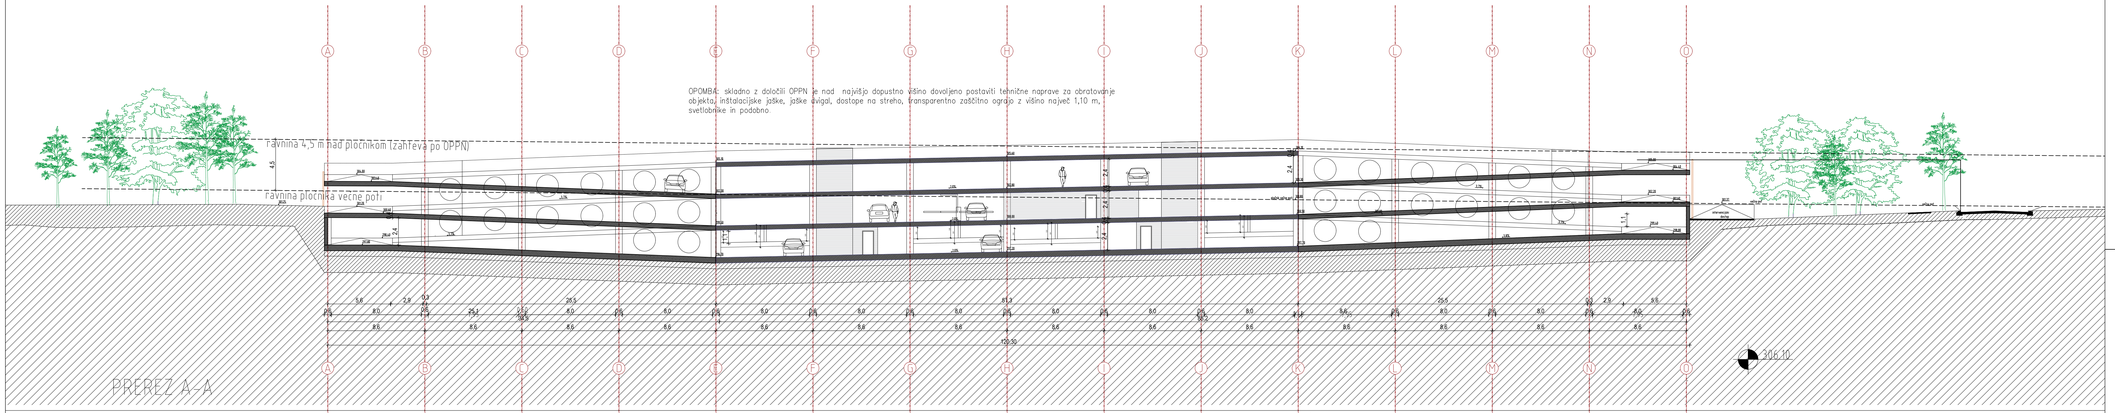


PREREZ A-A

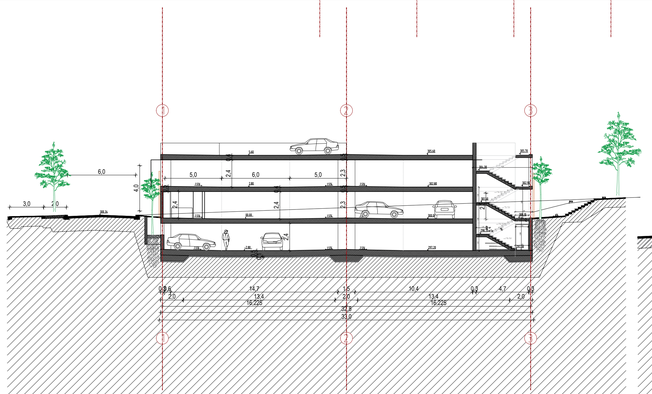

PREREZ B-B

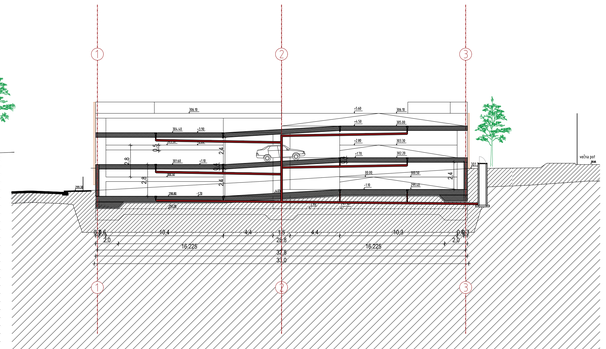

PREREZ C-C

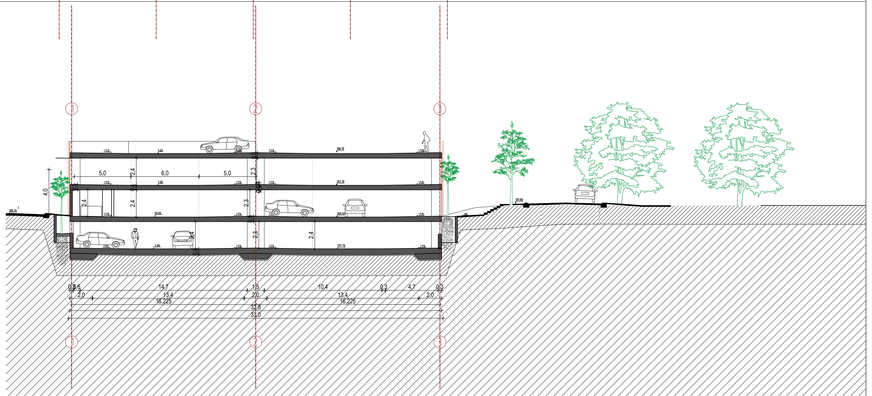

PREREZ SKOZI BRV

± 0,00= 300,00 m.n.v.

LEGENDA: