

dostavno dvorišče FKKT

laboratoriji FKKT

Strojno elektro - računalniška šola

laboratoriji FKKT

Kemijski trg

laboratoriji FS

UM FKKT
Fakulteta za kemijo in kemijsko tehnologijo

dostavno dvorišče FS

laboratoriji FS

S hotel

uvoz v skupno garažo

UM FS

Strojna fakulteta

Smetanova ulica

možnost umestitve klančine

Strojni trg


Baroničina hiša
FERI




možnost sistemskega dograjevanja posameznih sklopov obeh fakultet









TLORIS ZAKLONIŠČA POD FKKT ZA POTREBE OBEH FAKULTET M 1:250

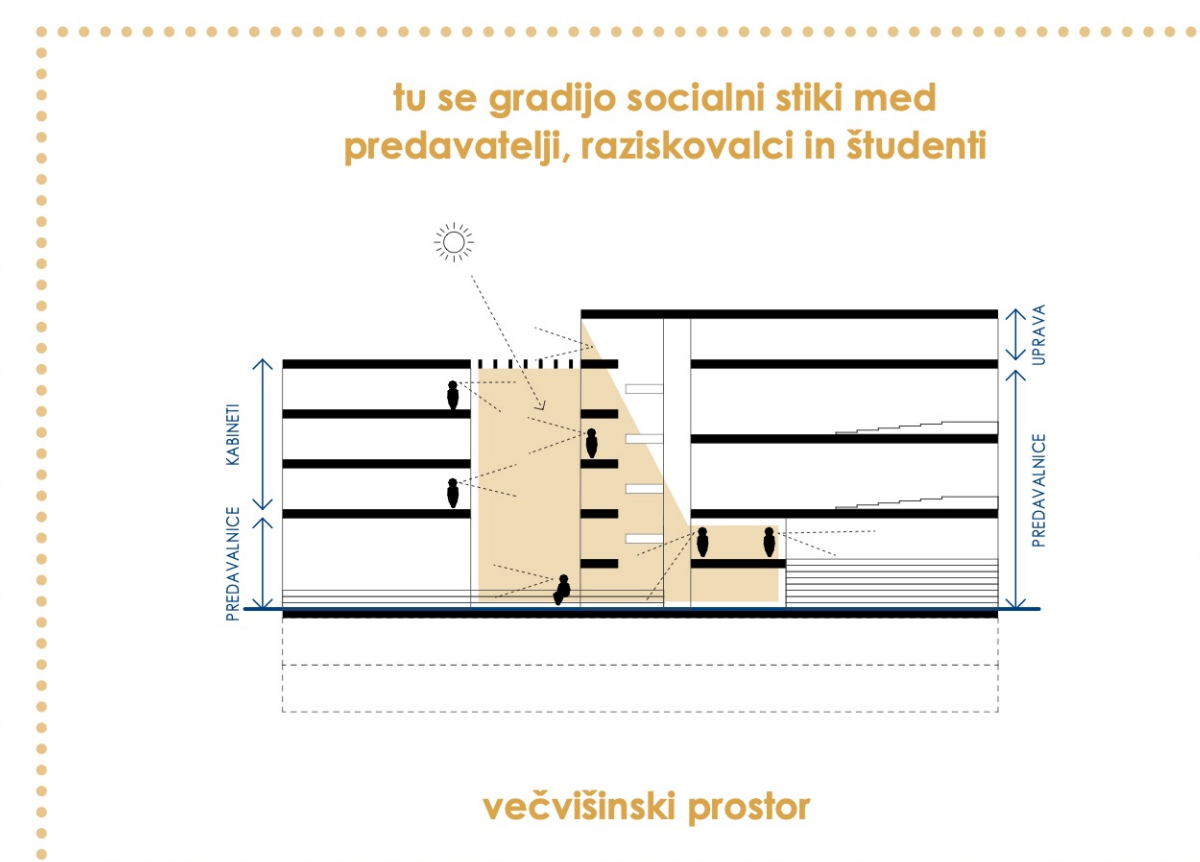


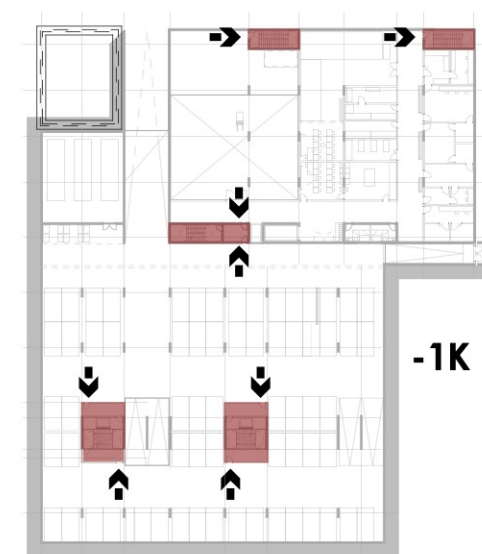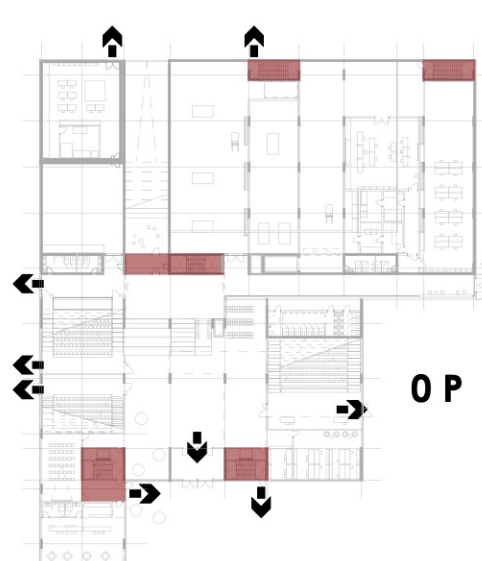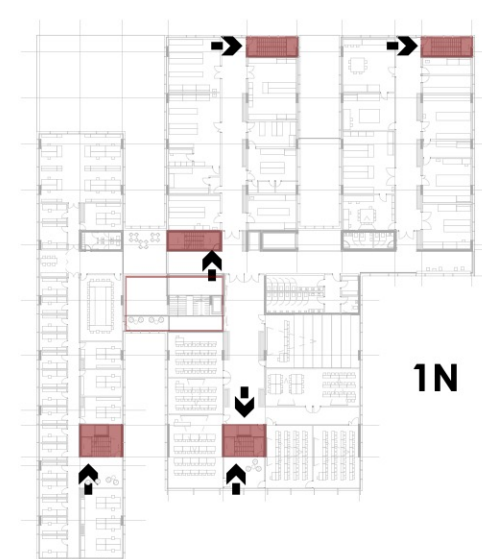

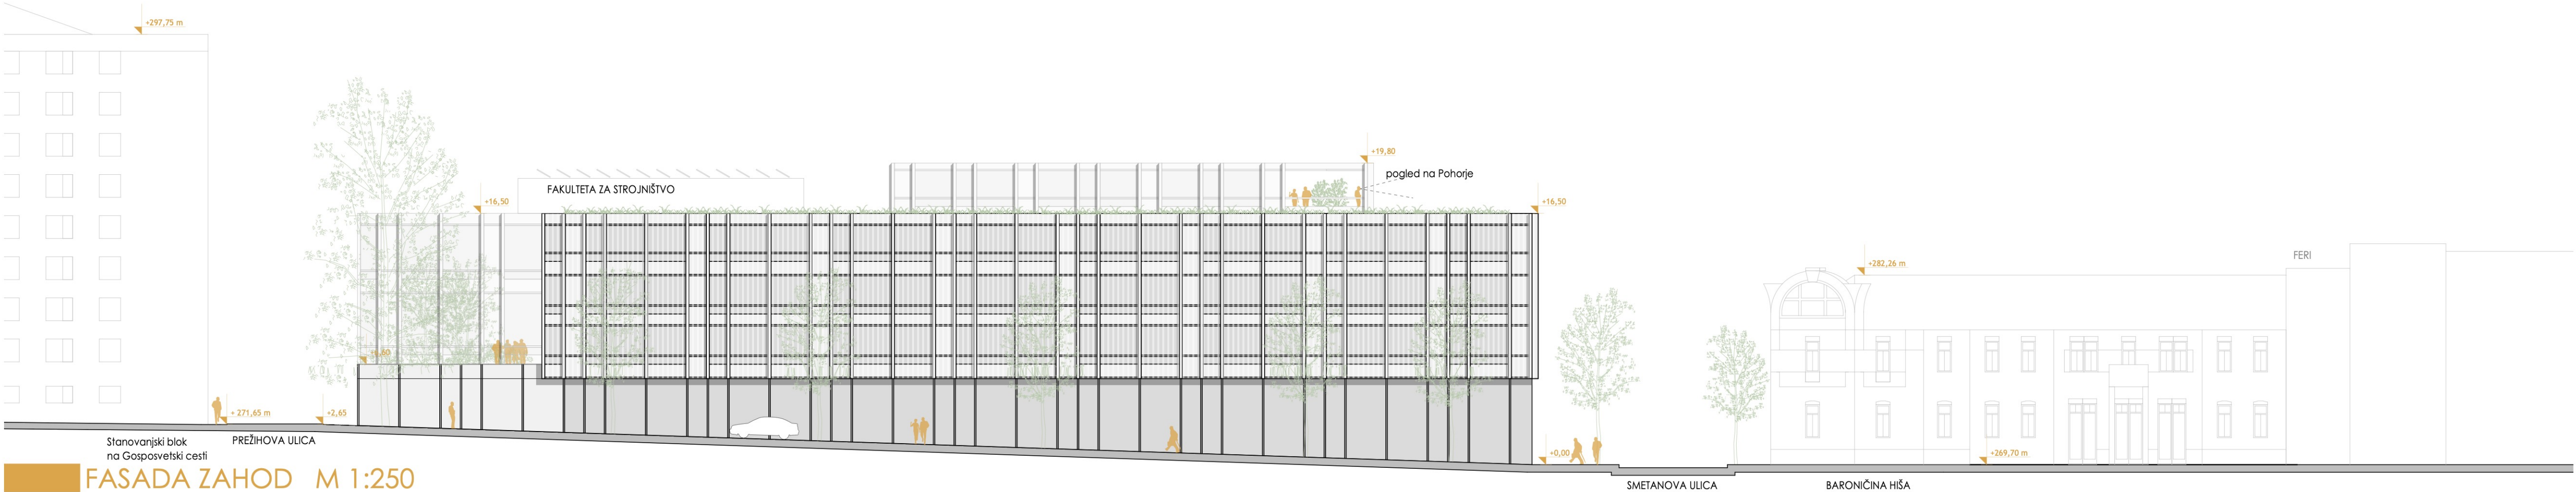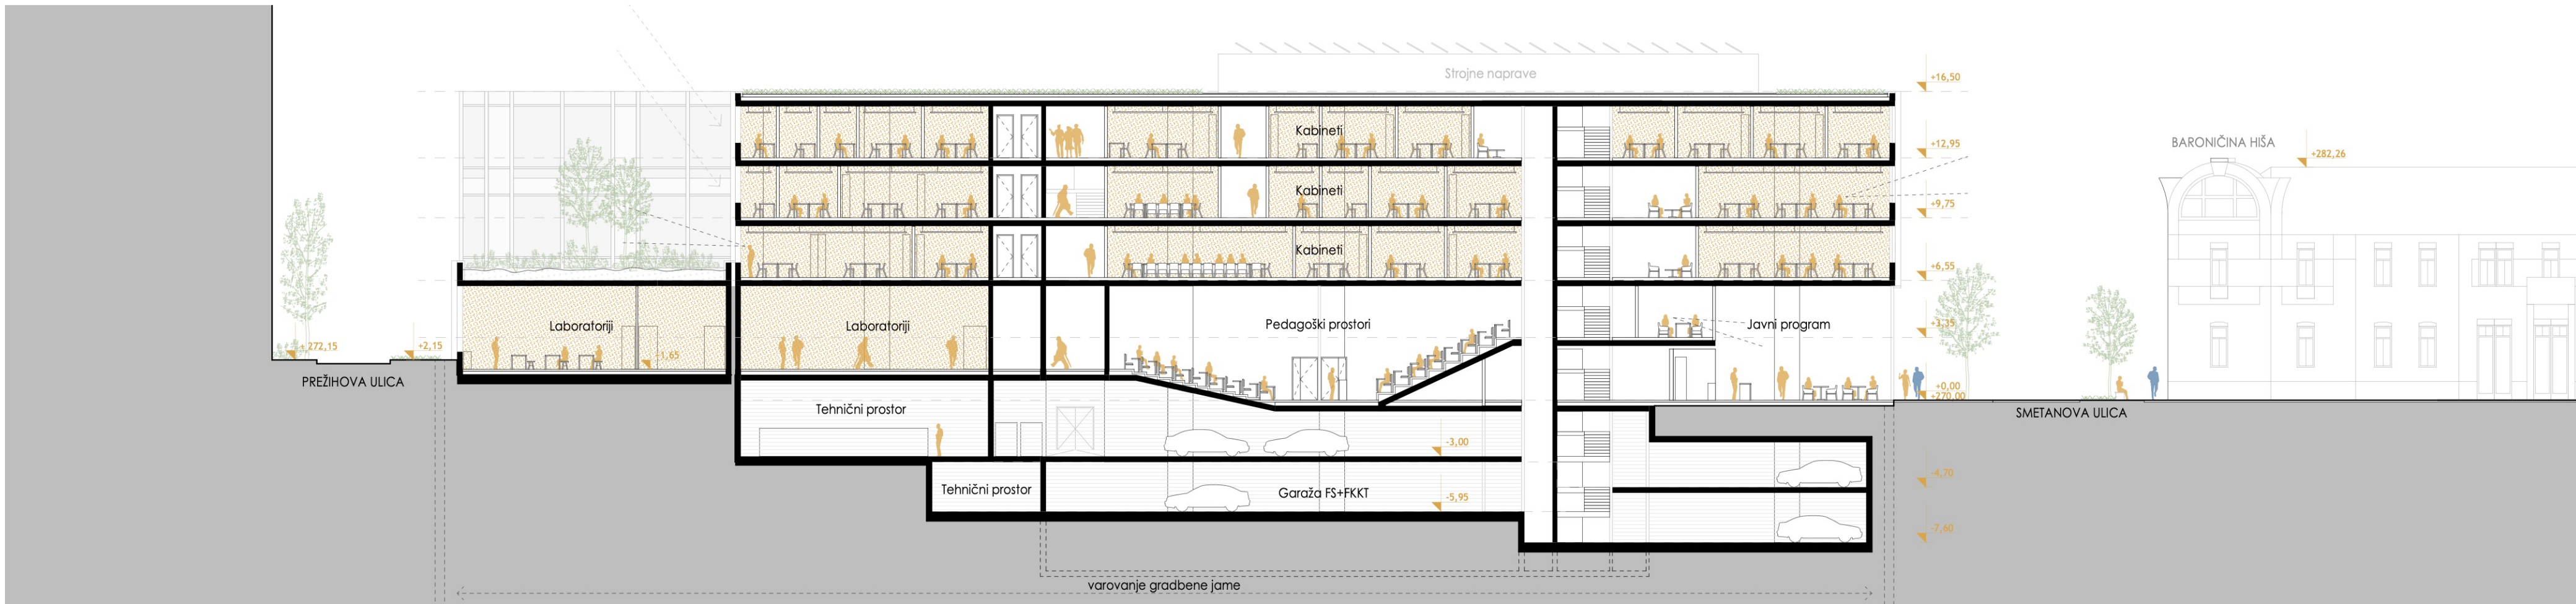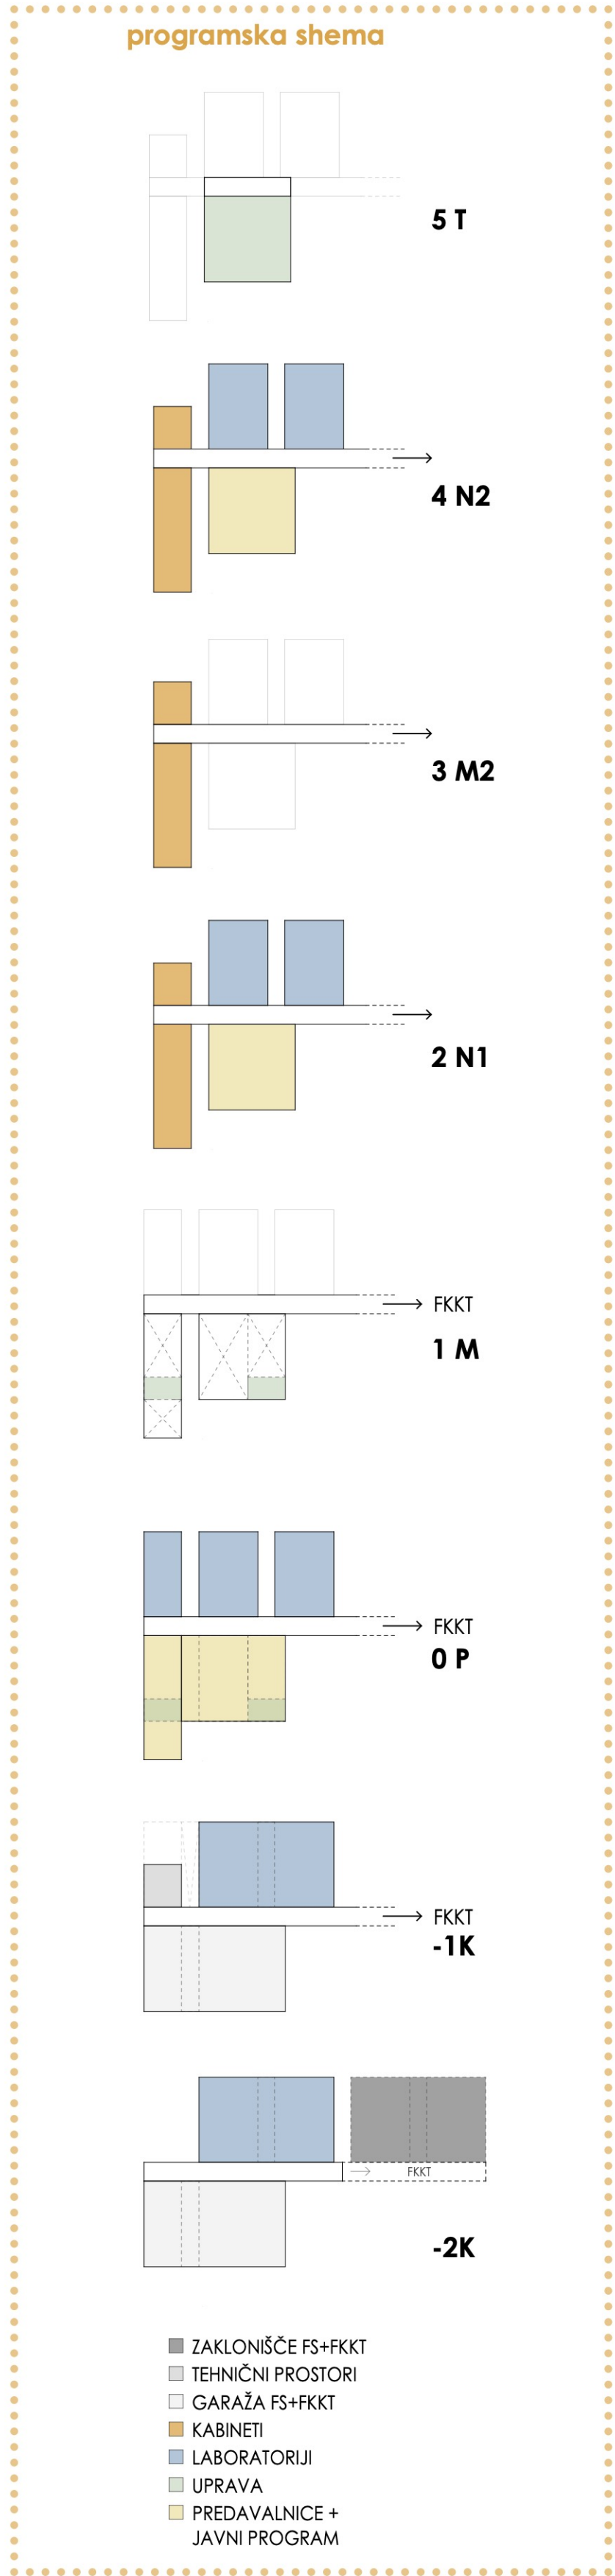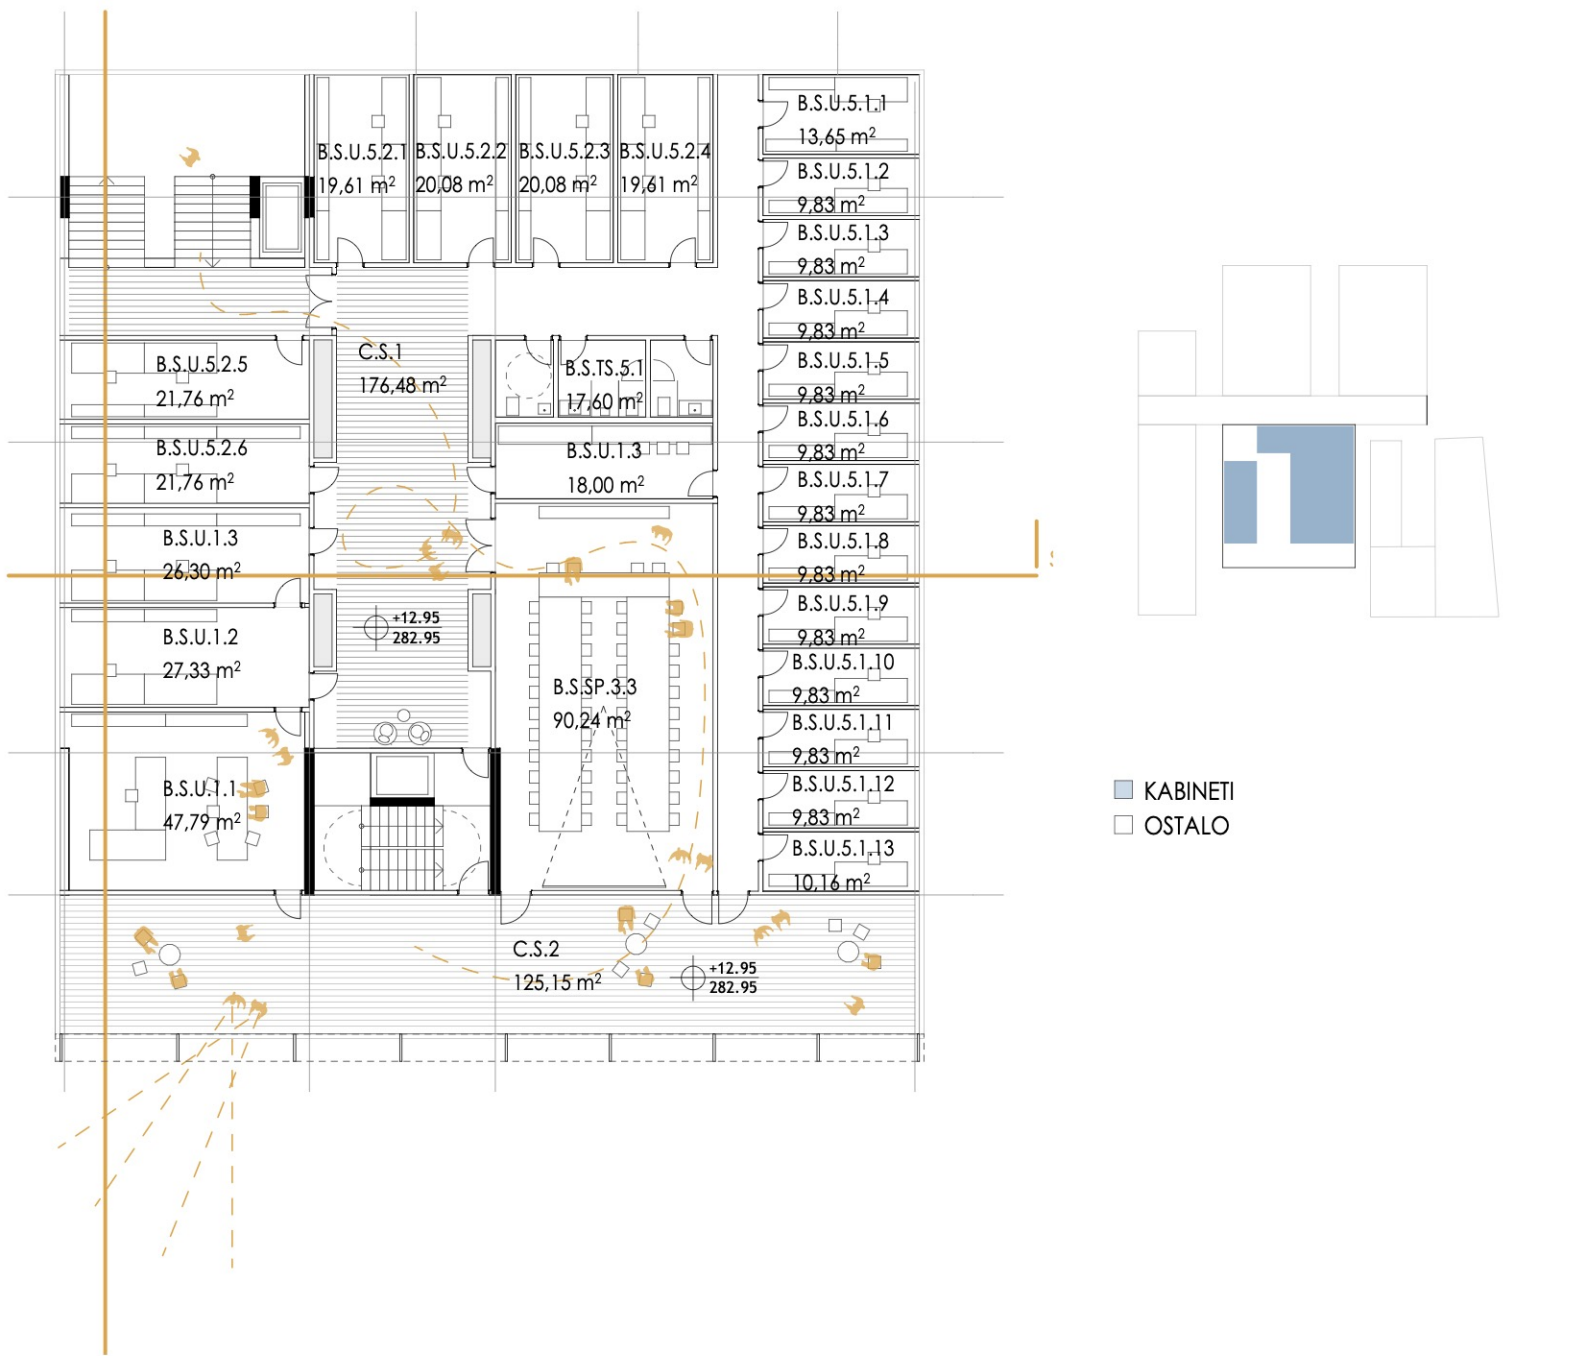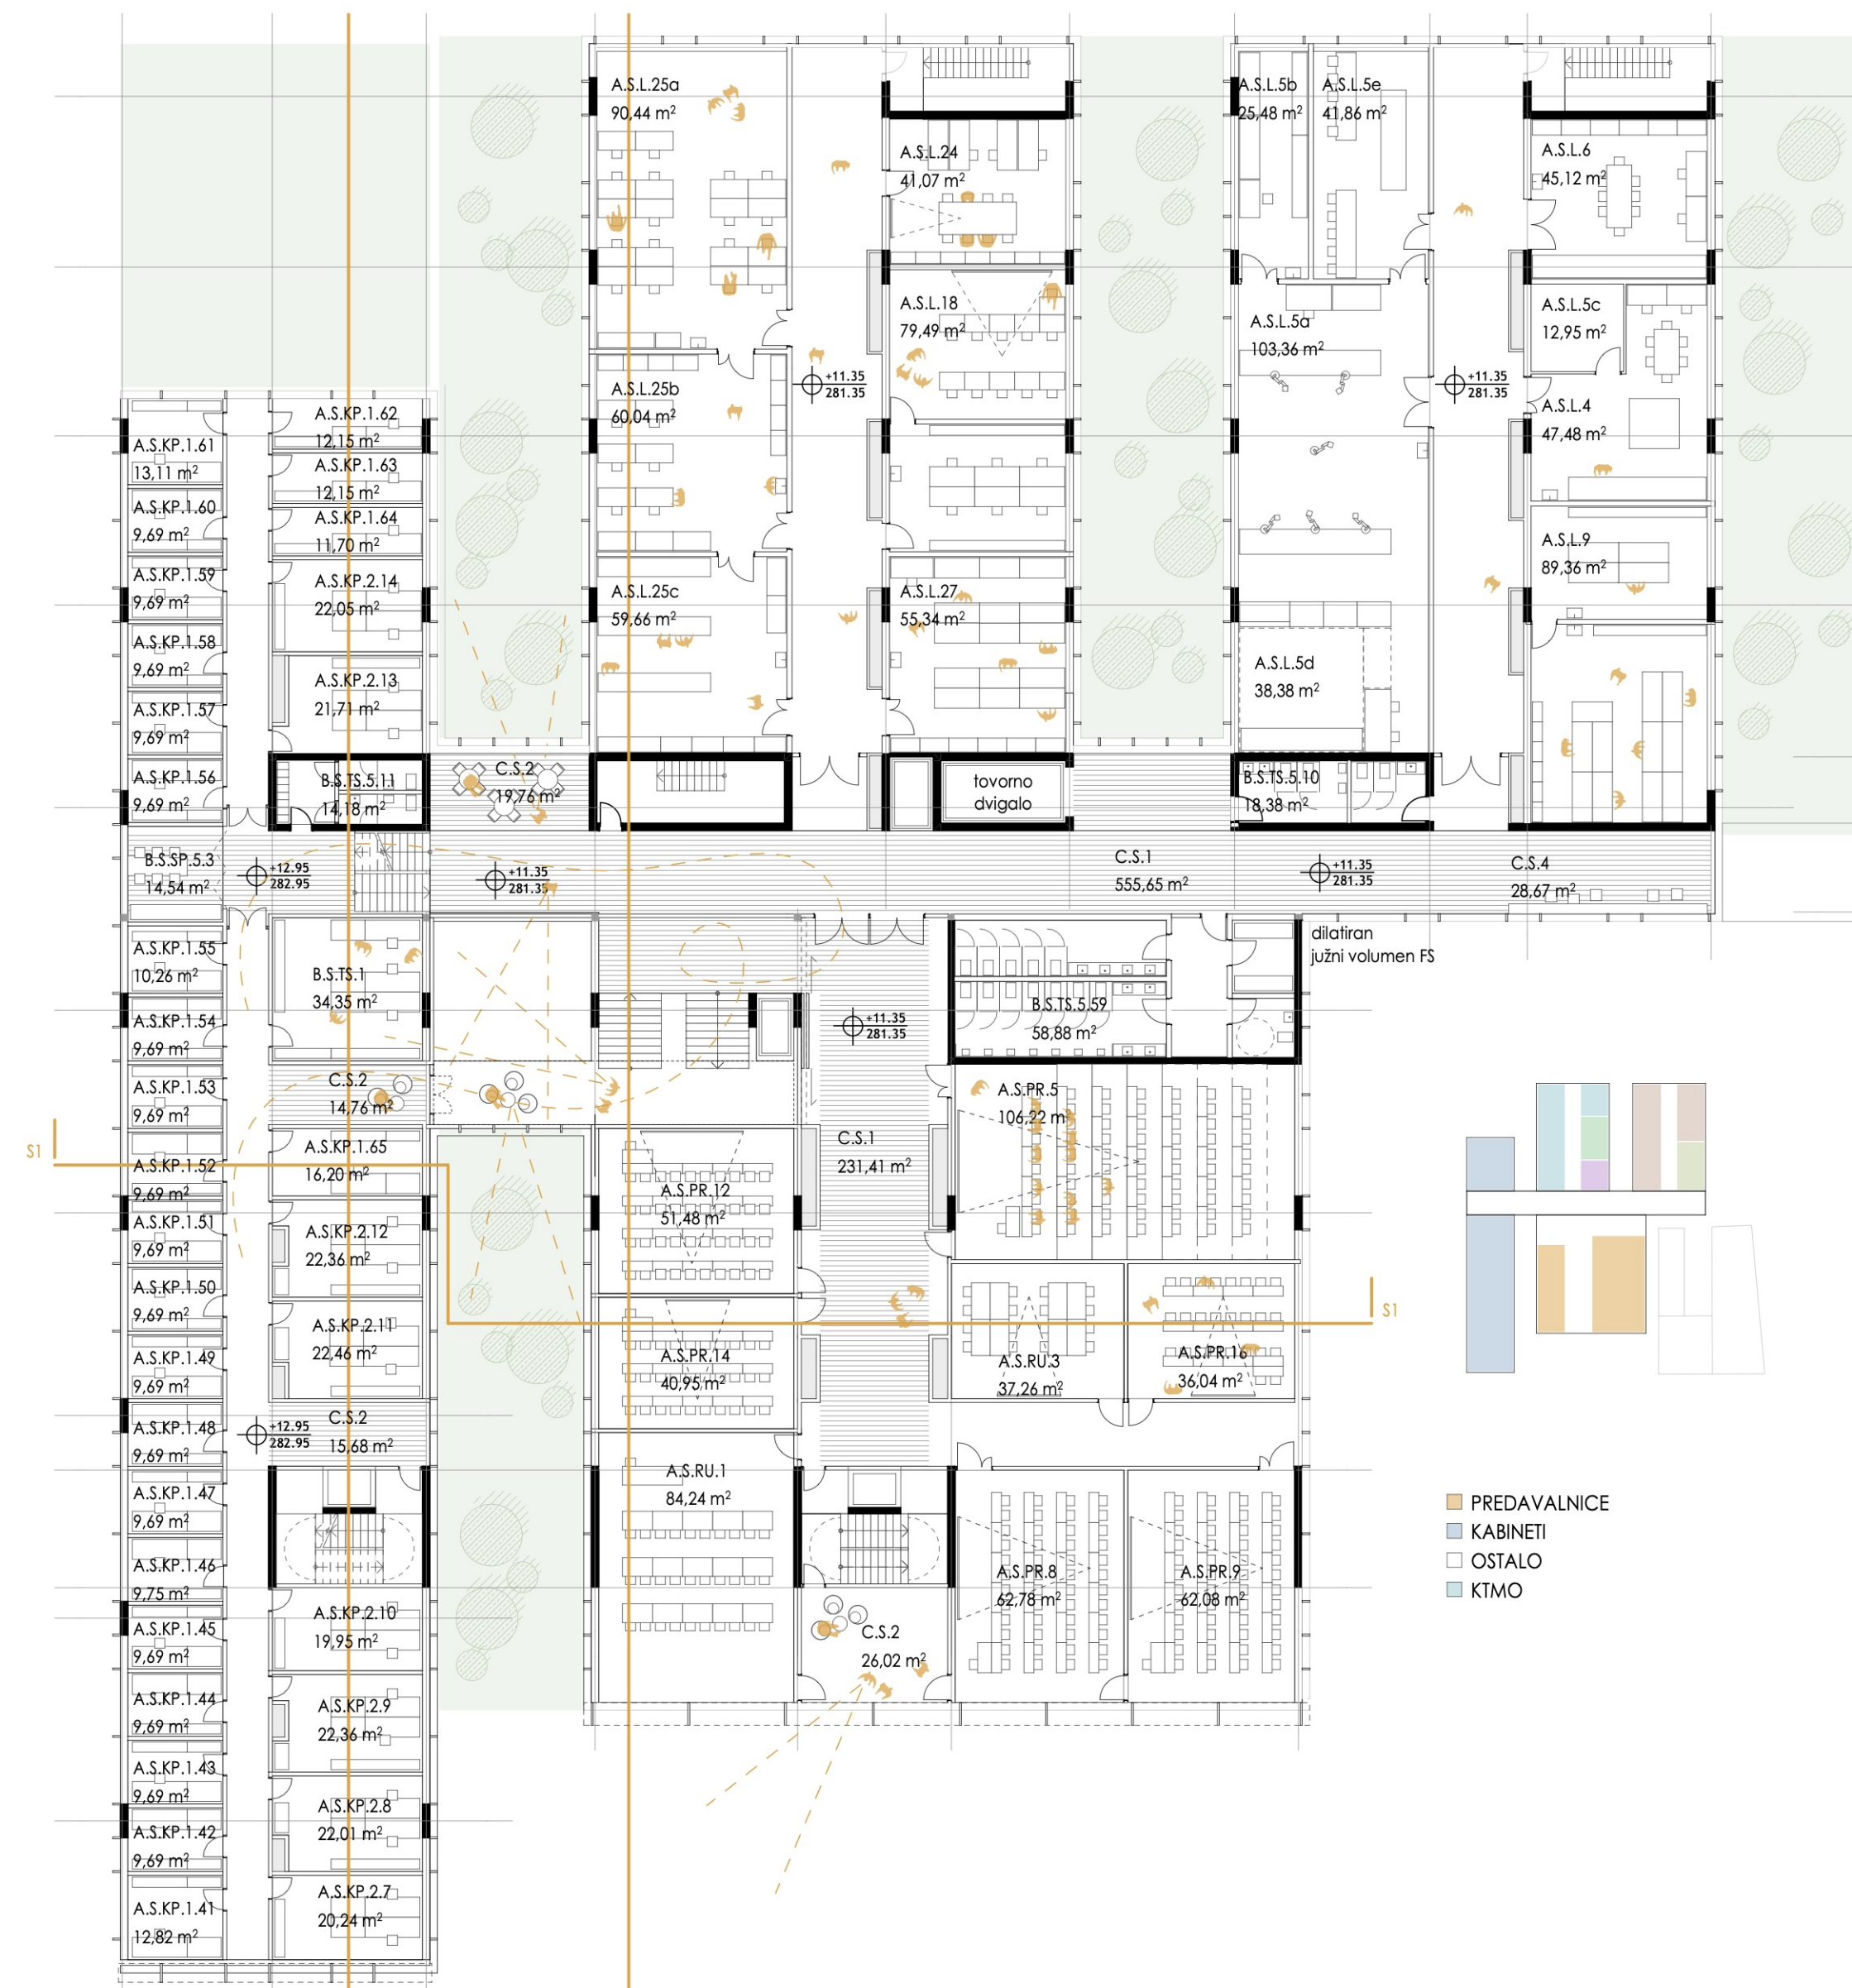


PRAVILEN RACIONALNI RITEM FASADE OMOGOČA VELIKO FLEKSIBILNOST DELITVE PROSTORA

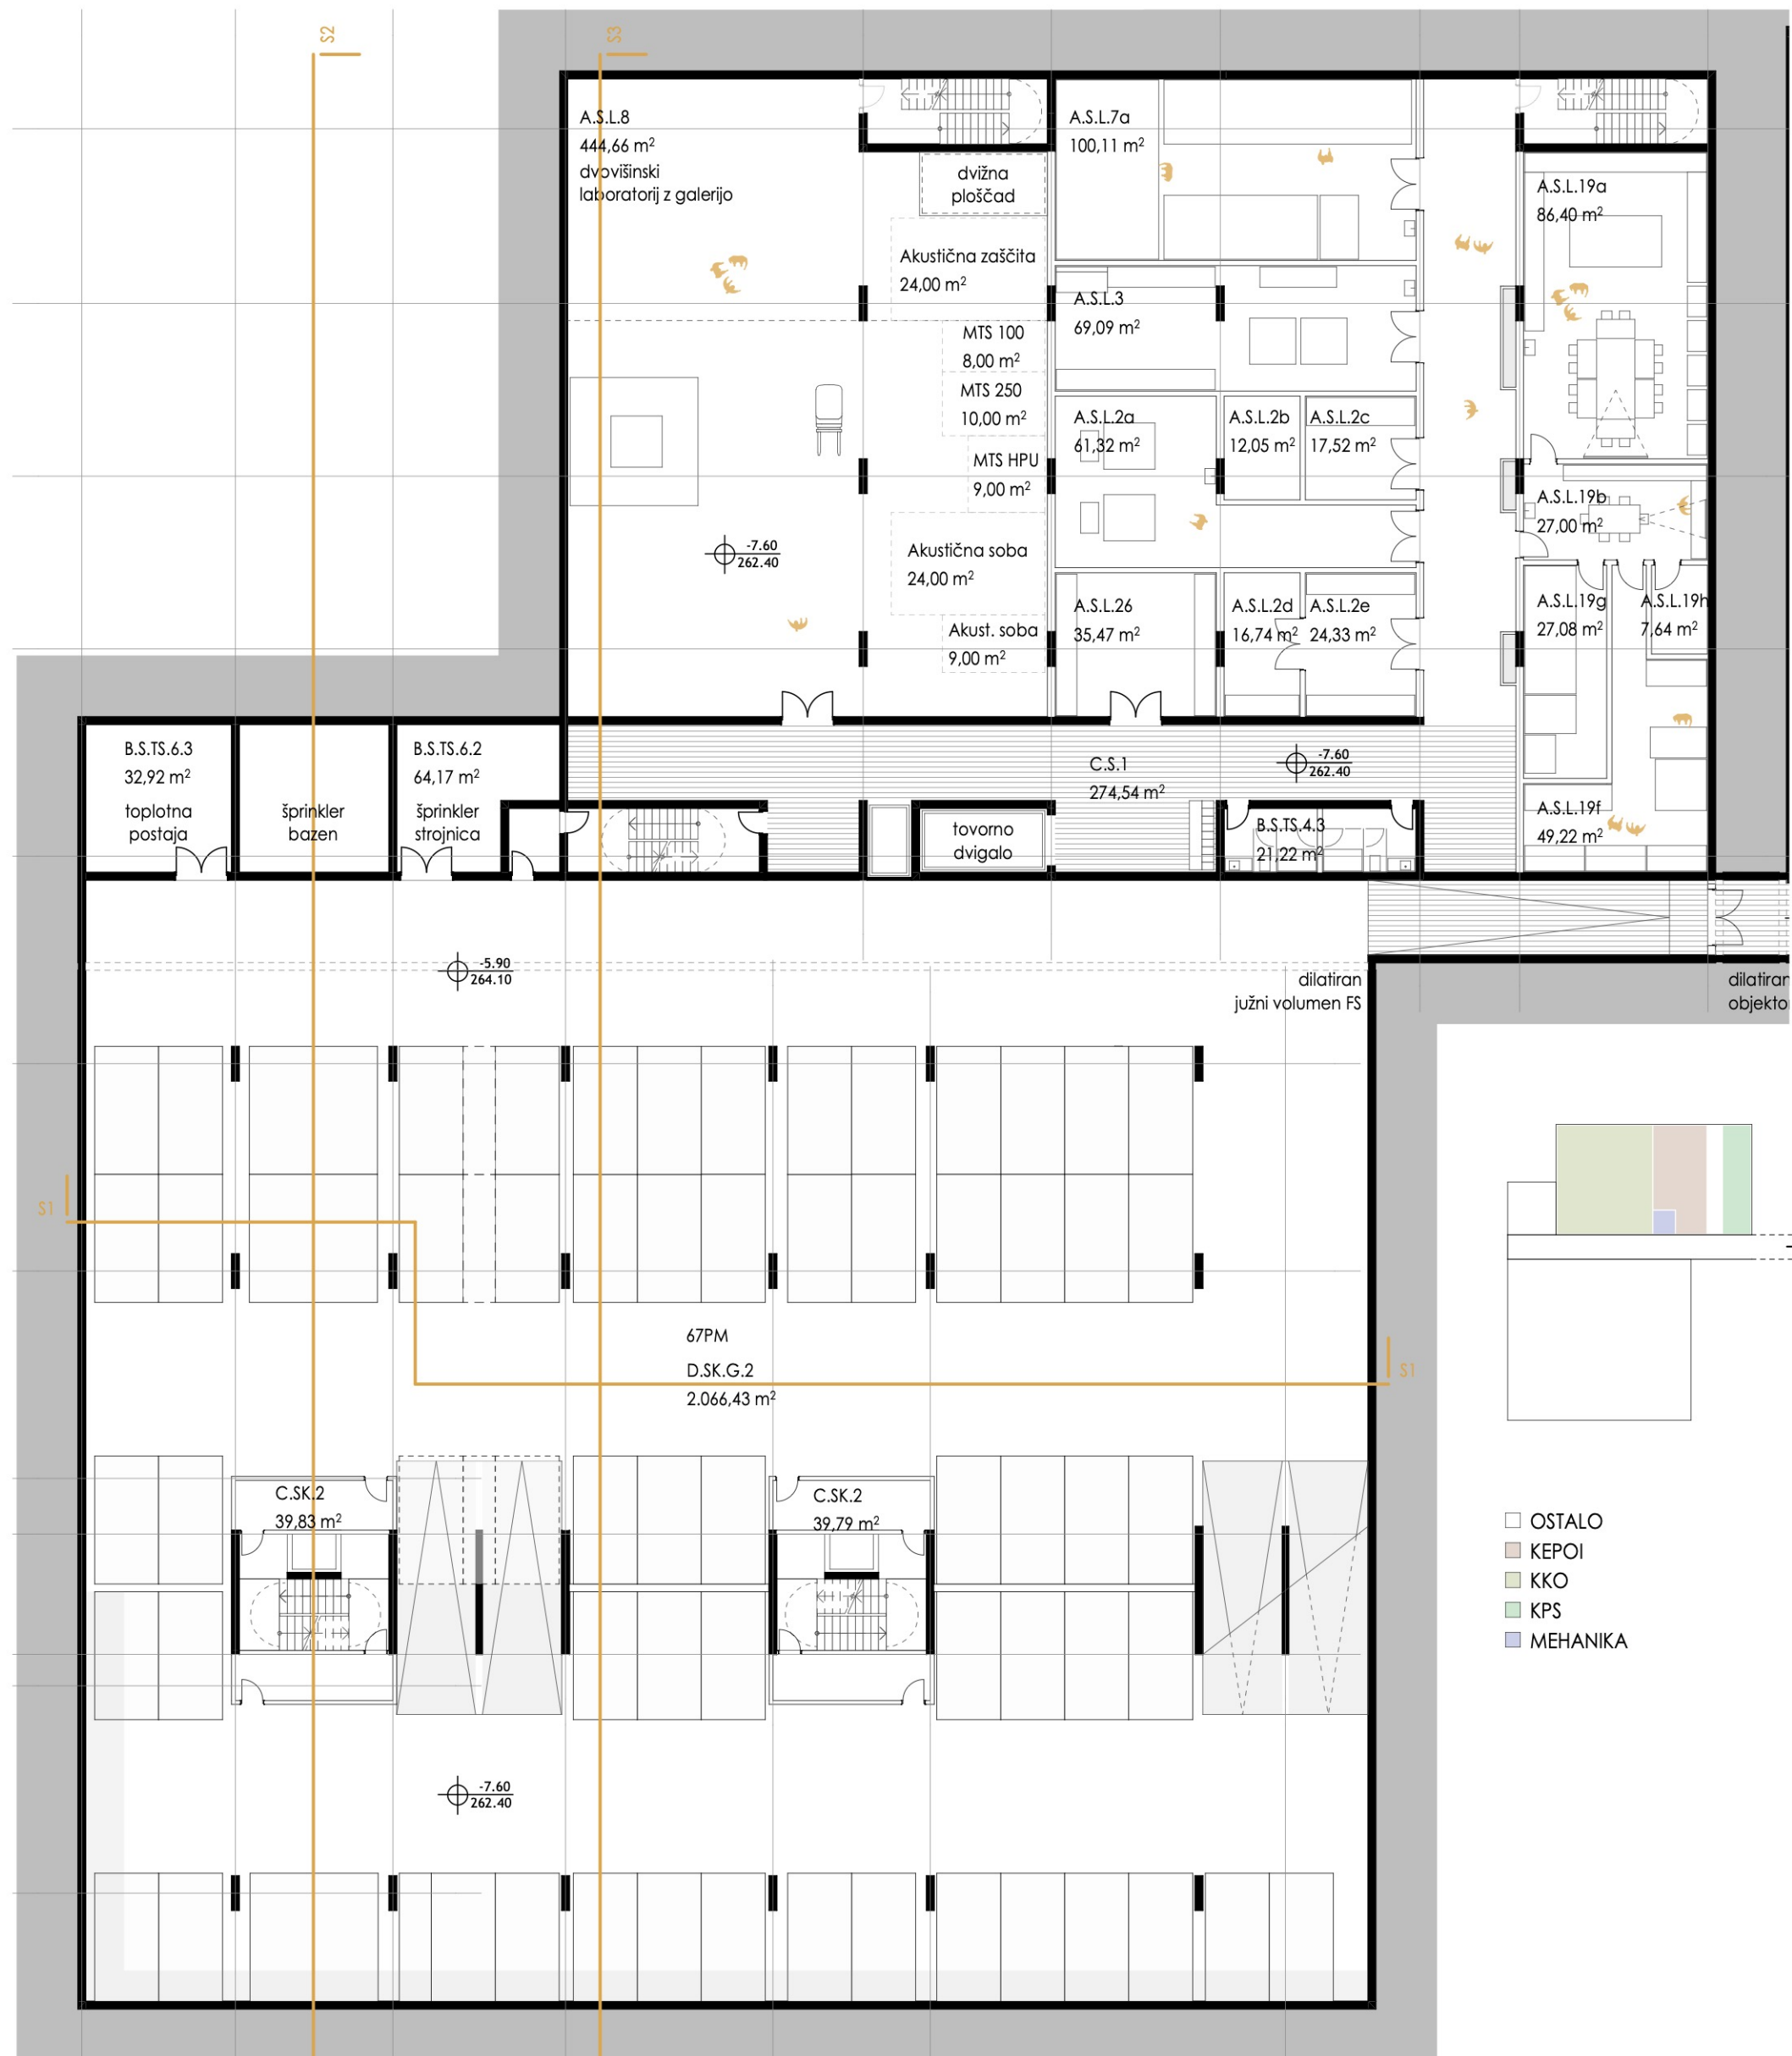


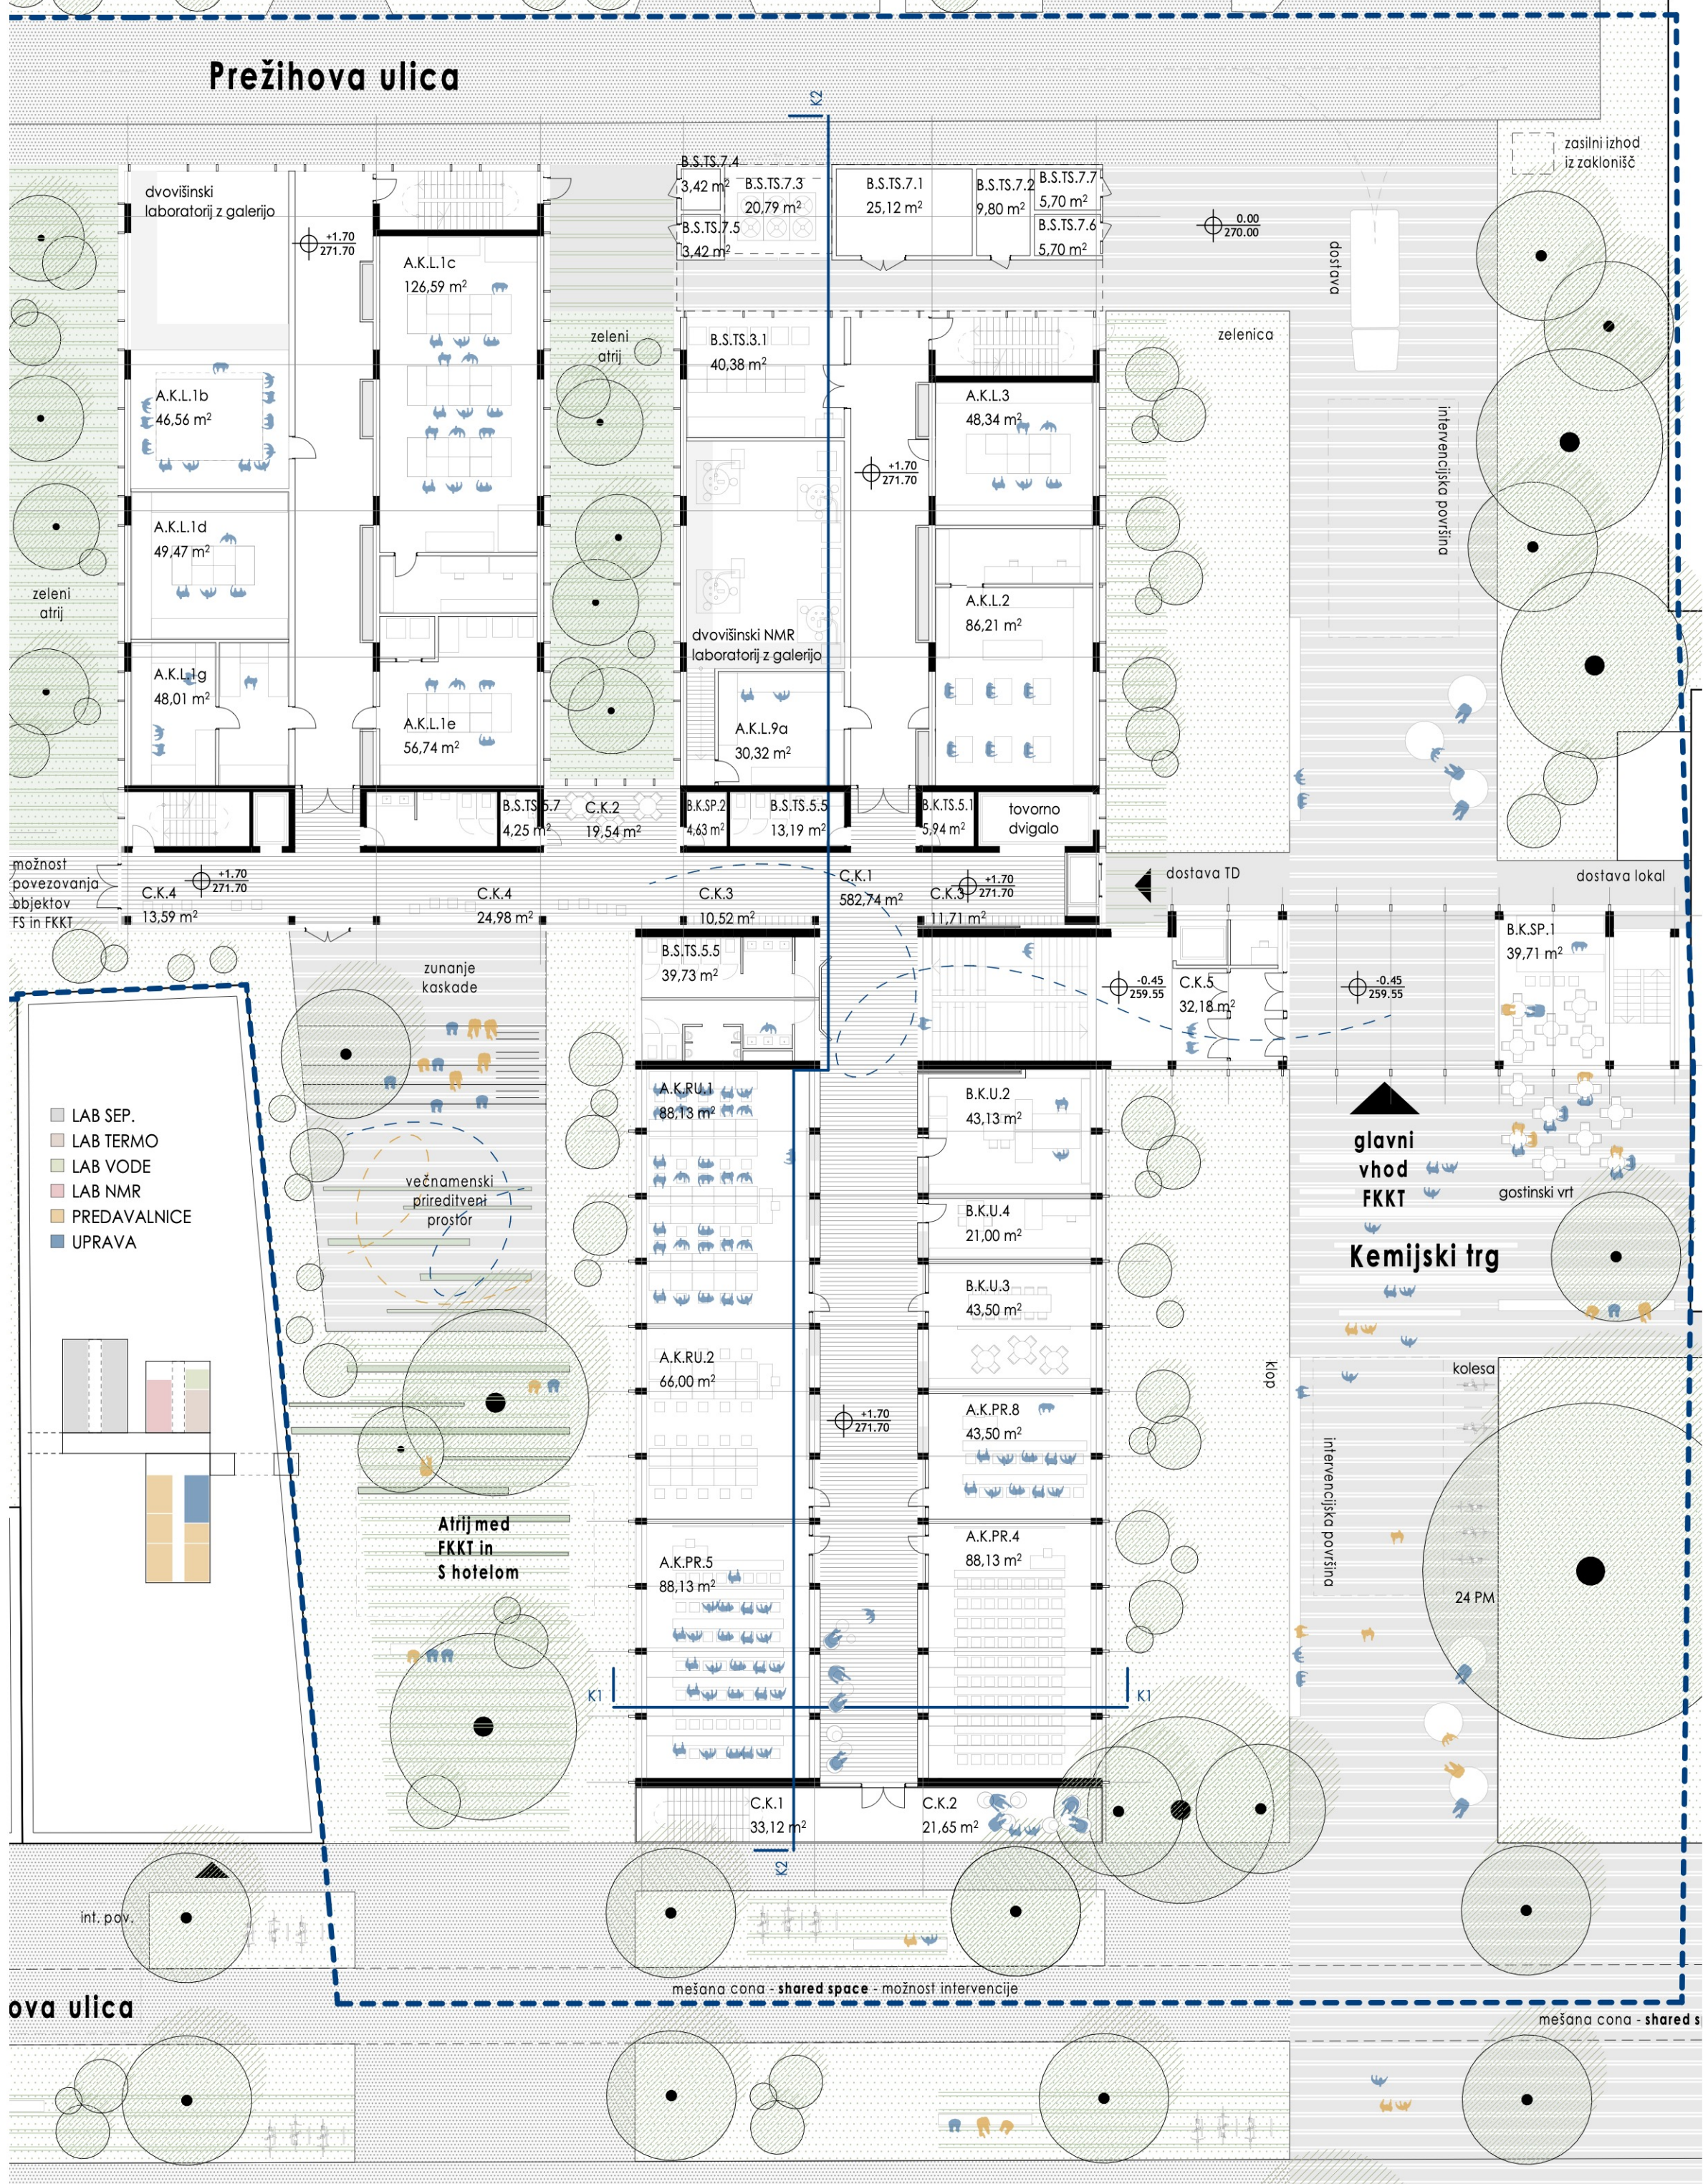UNIVERZA V MARIBORU: Fakulteta **UM FKKT** 05


TLORIS PRITLIČJA Z ZUNANJO UREDITVIJO M 1:250

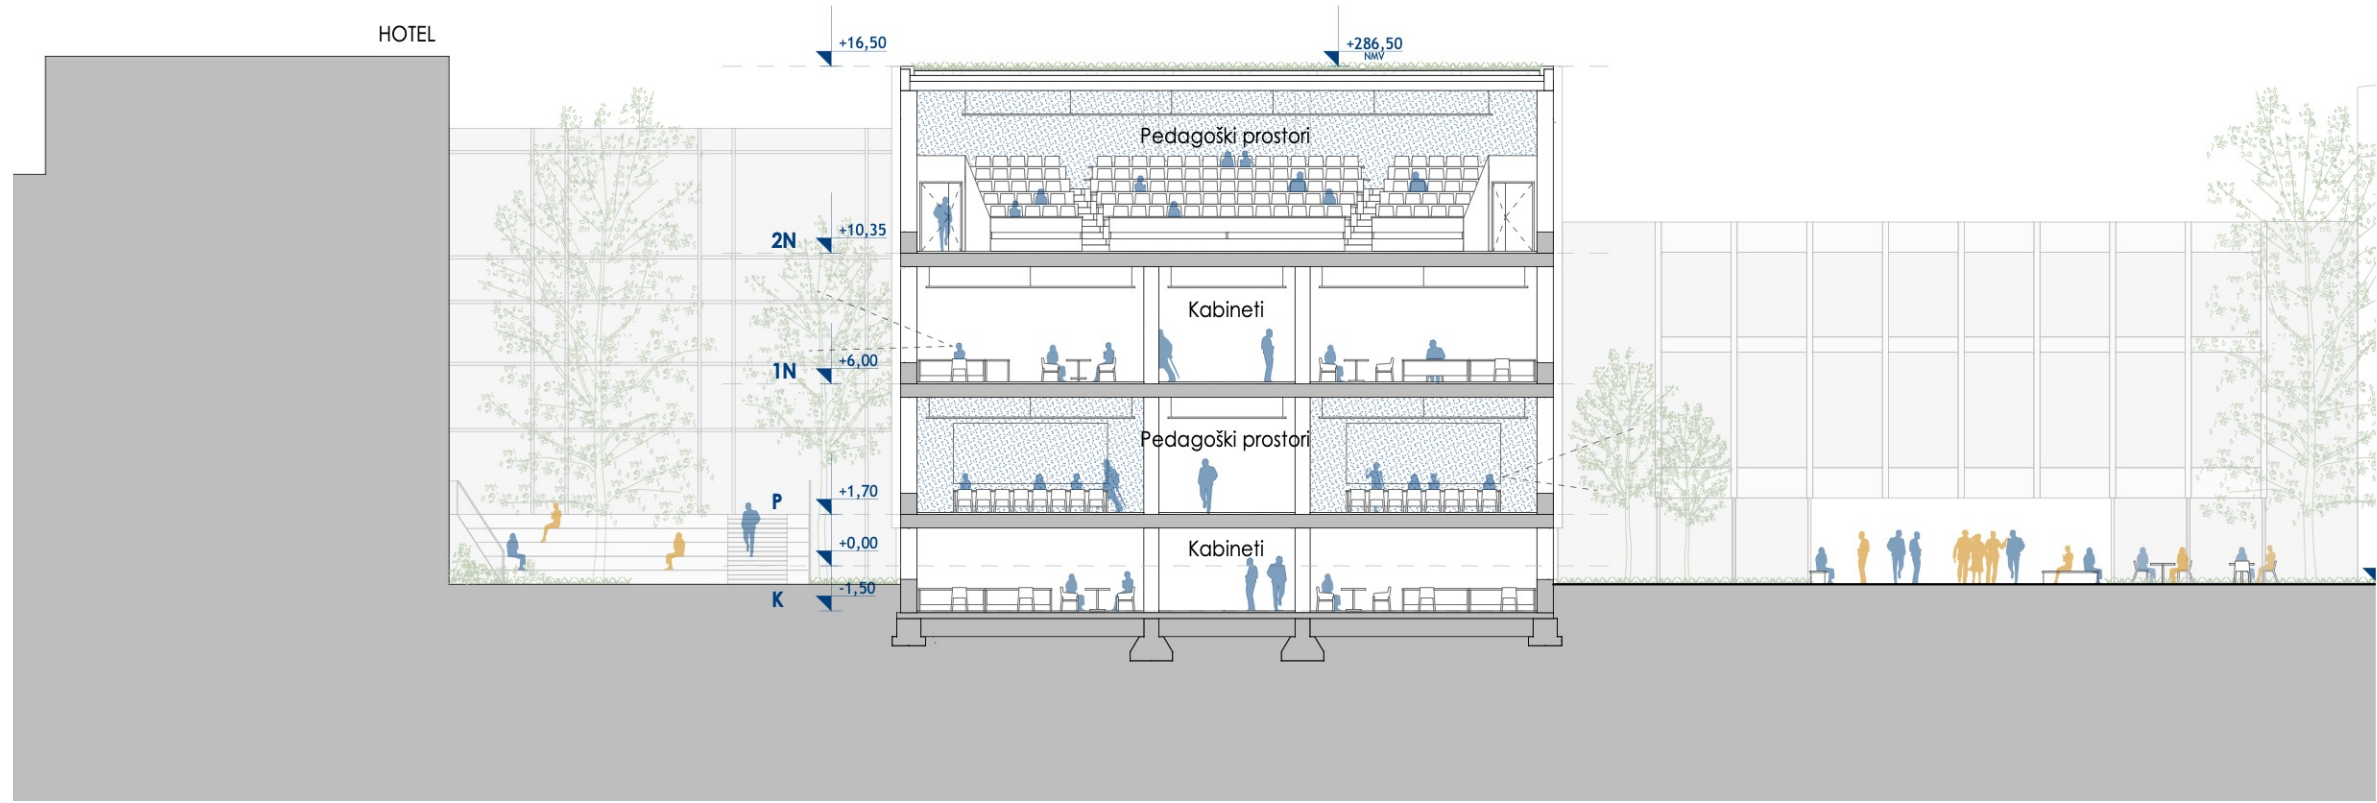

PREČNI PREREZ ČEZ OBSTOJEČO STAVBO M 1:250

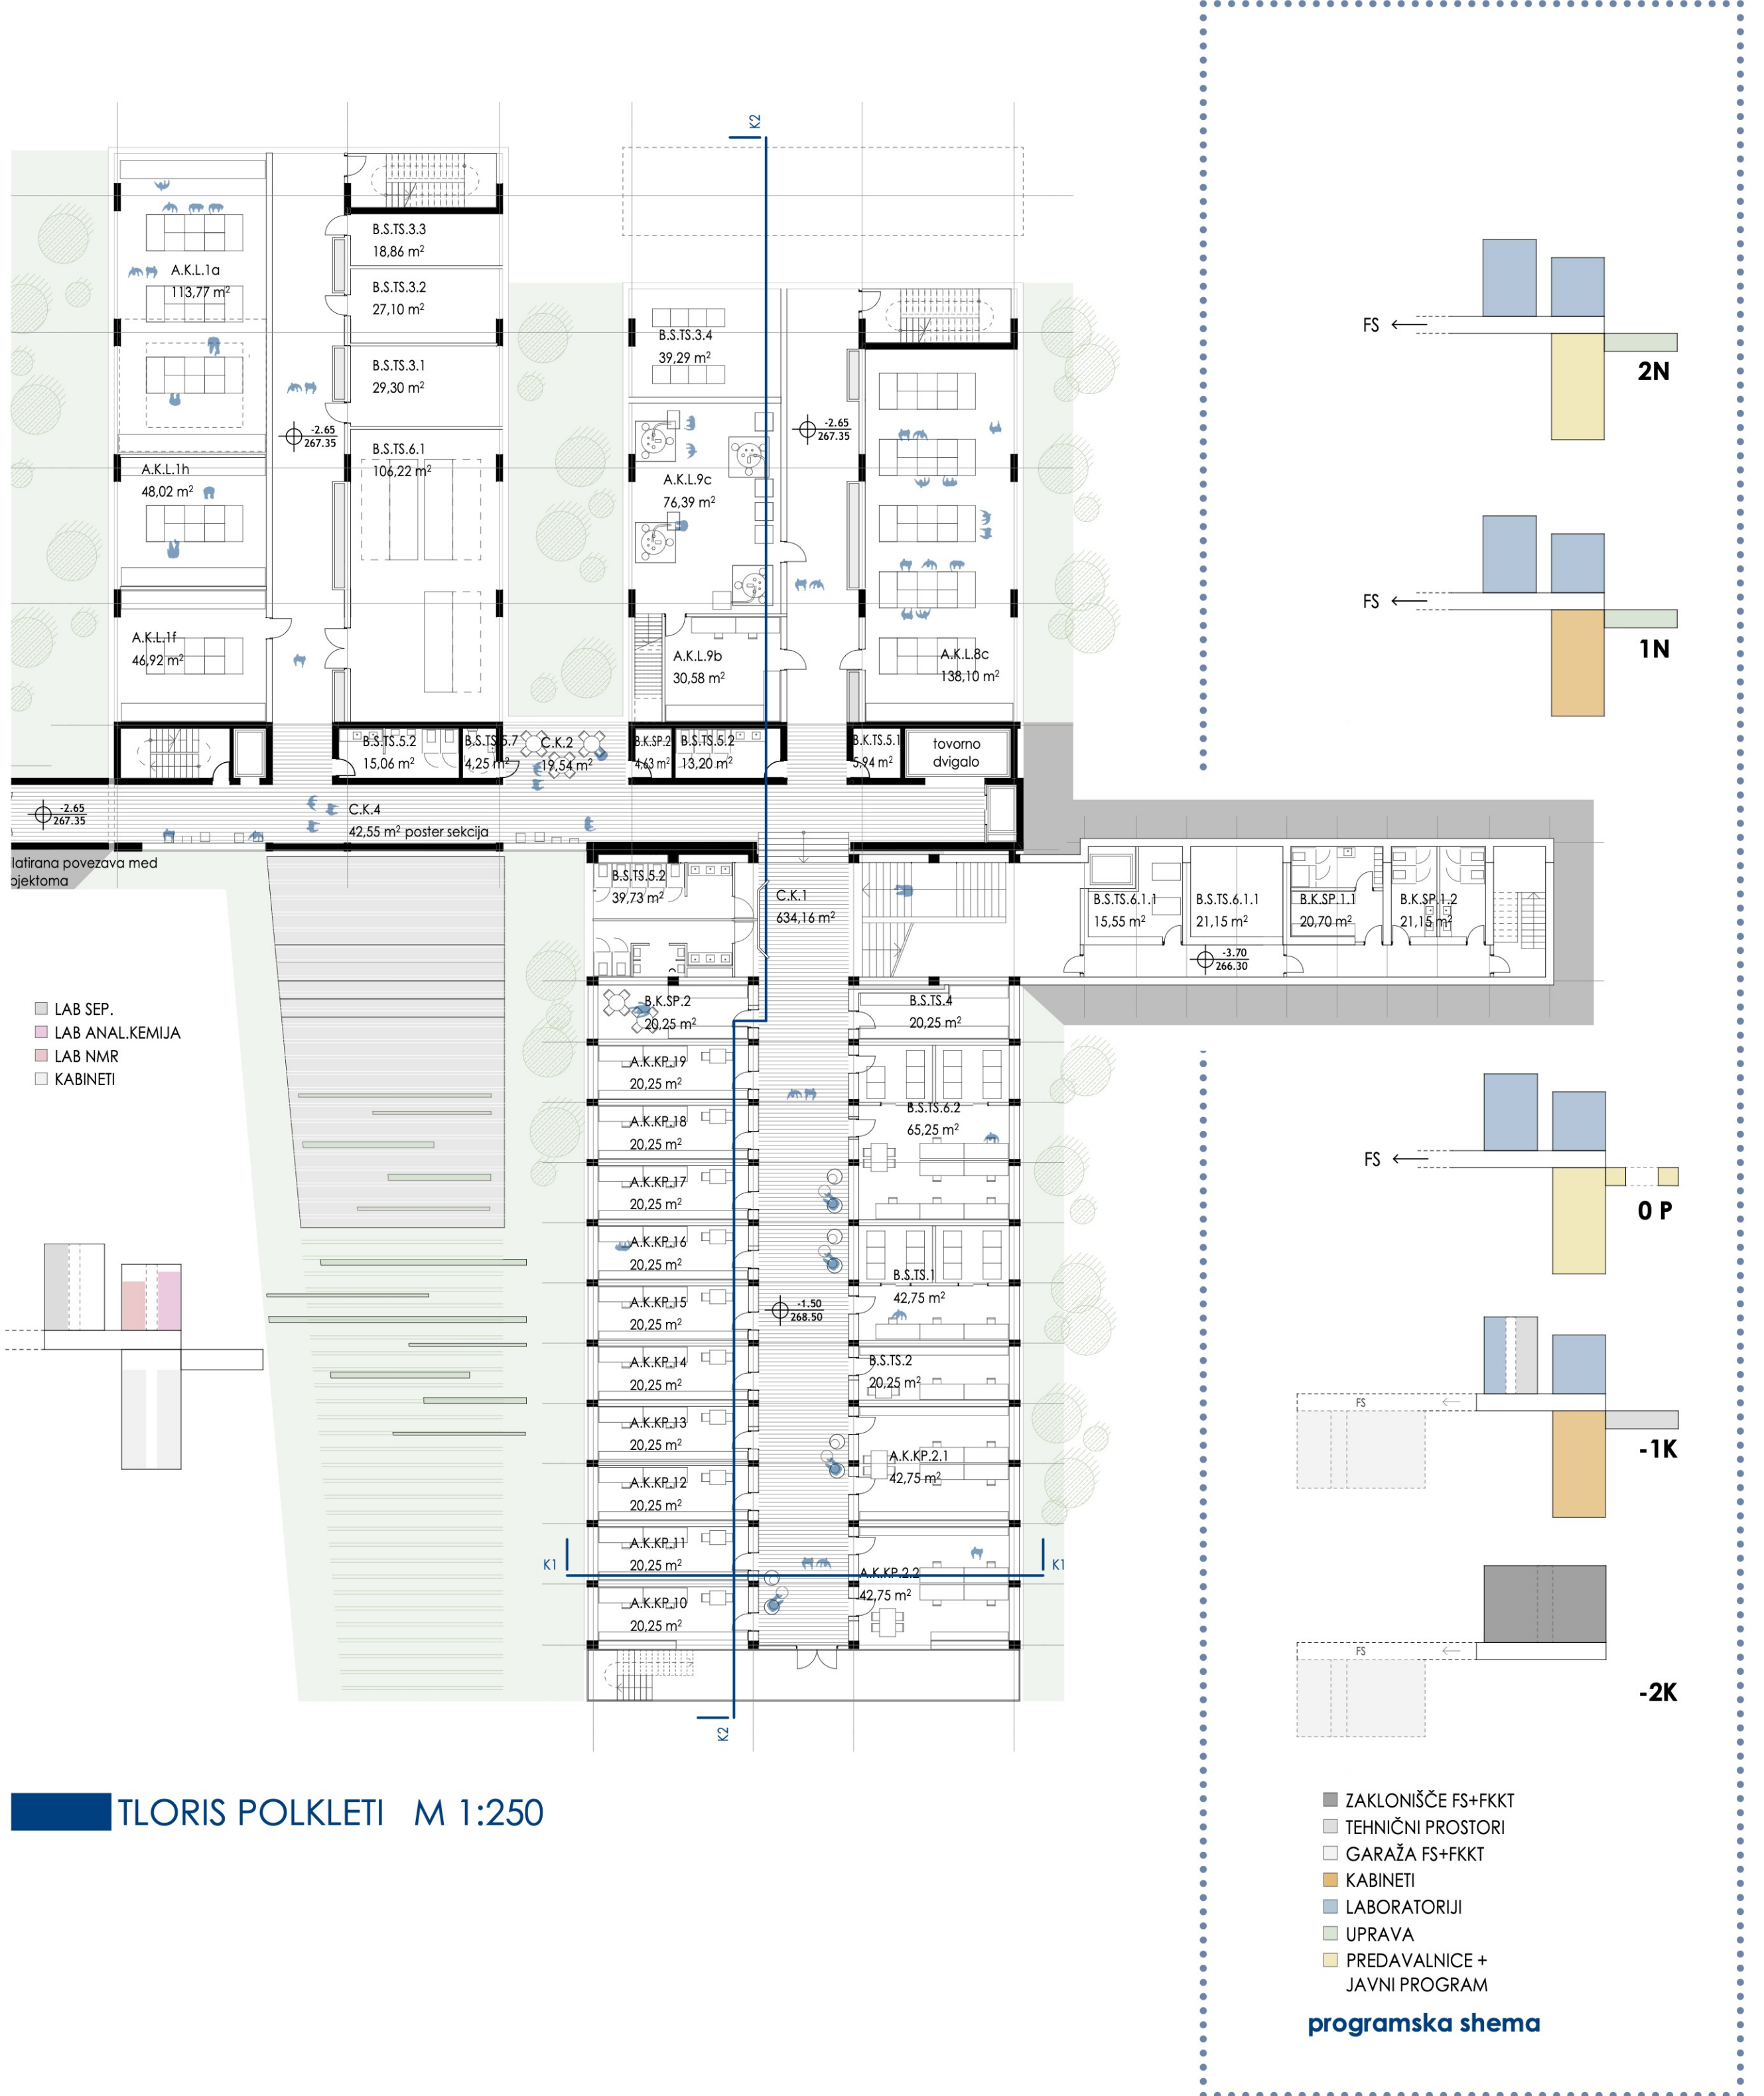

■ TLORIS POLKLETI M 1:250


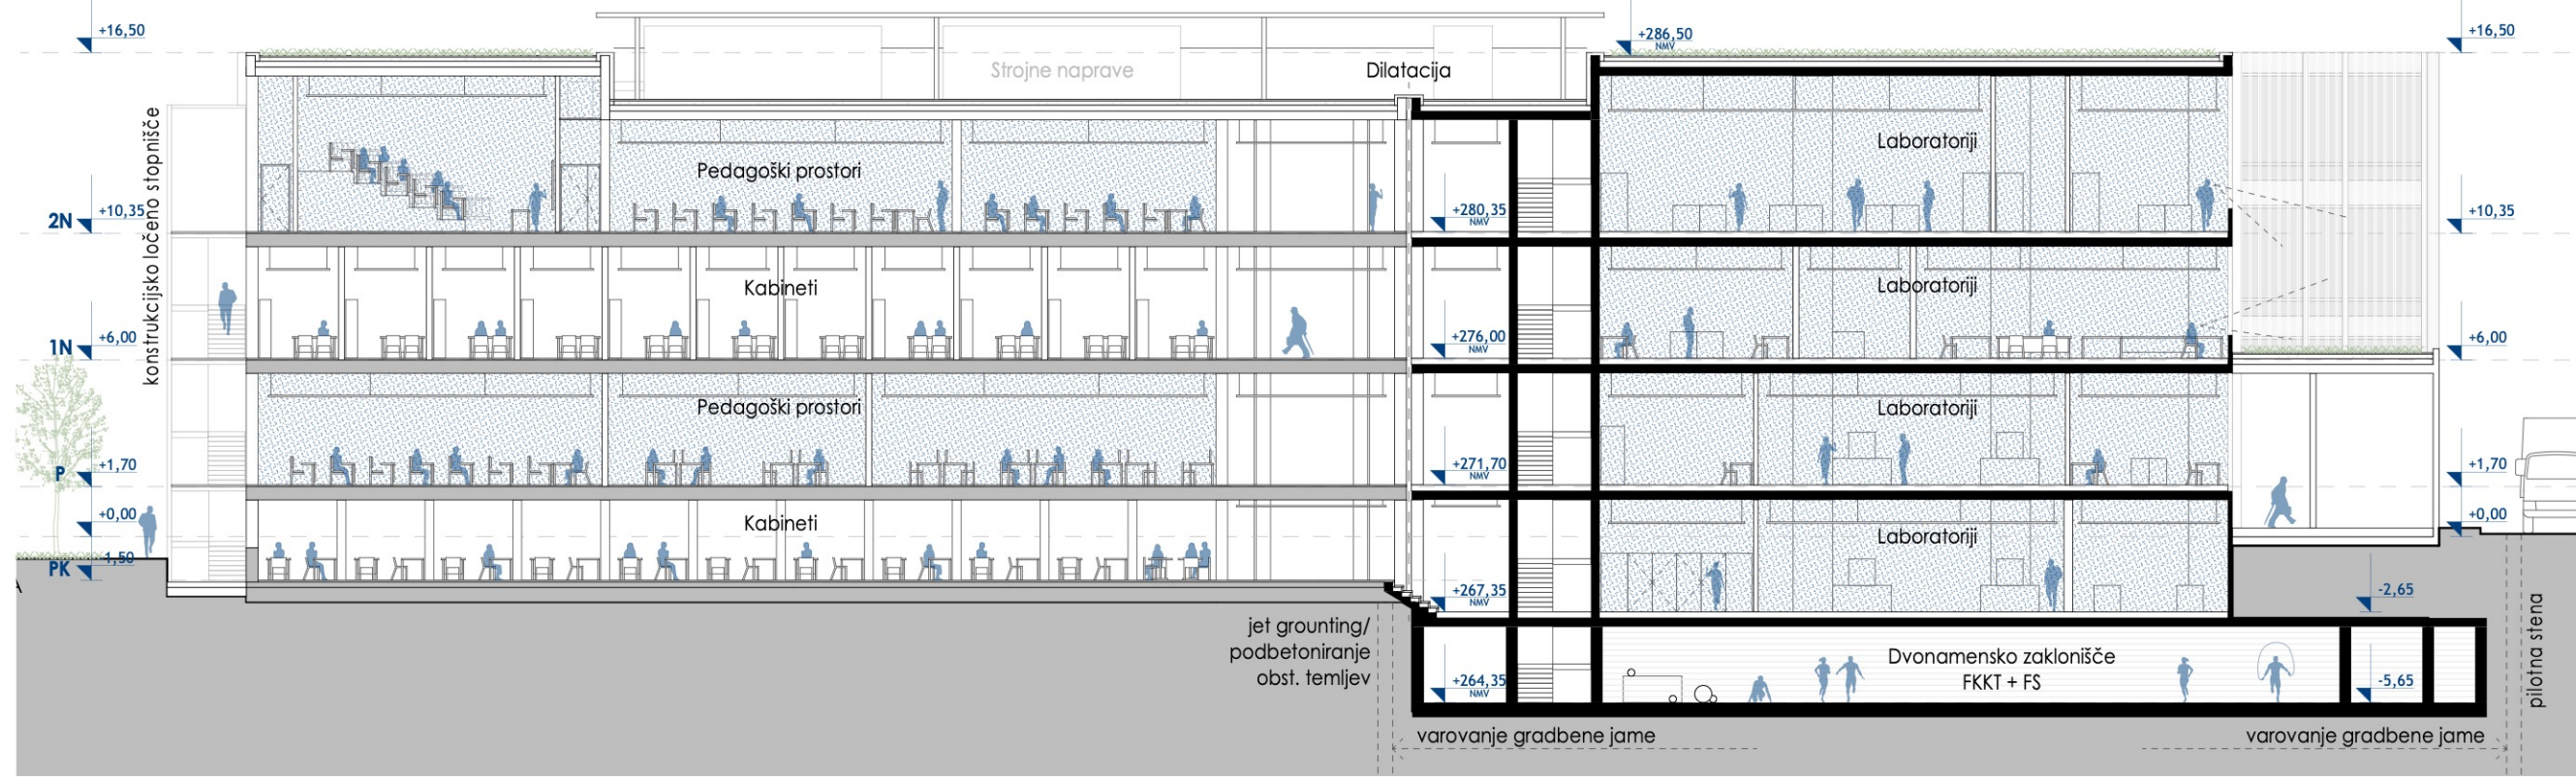


VZDOLŽNI PREREZ PREKO POVEZAVA STARE IN NOVE STAVBE M 1:250

OB SEVERNI FASADI OBSTOJEČE STAVBE SE ZAČNE PREČNA HRBTENICA – KOMUNIKACIJSKA OS, OB KATERI STA KOT LOGIČNO NADALJEVANJE OBSTOJEČE STAVBE V OSI SEVER-JUG NANIZANI DVE SODOBNI, VISOKOTEHNOLOŠKI LAMELI






VHODNI PREDPROSTOR FAKULTETE ZA KEMIJO IN KEMIJSKO TEHNOLOGIJO

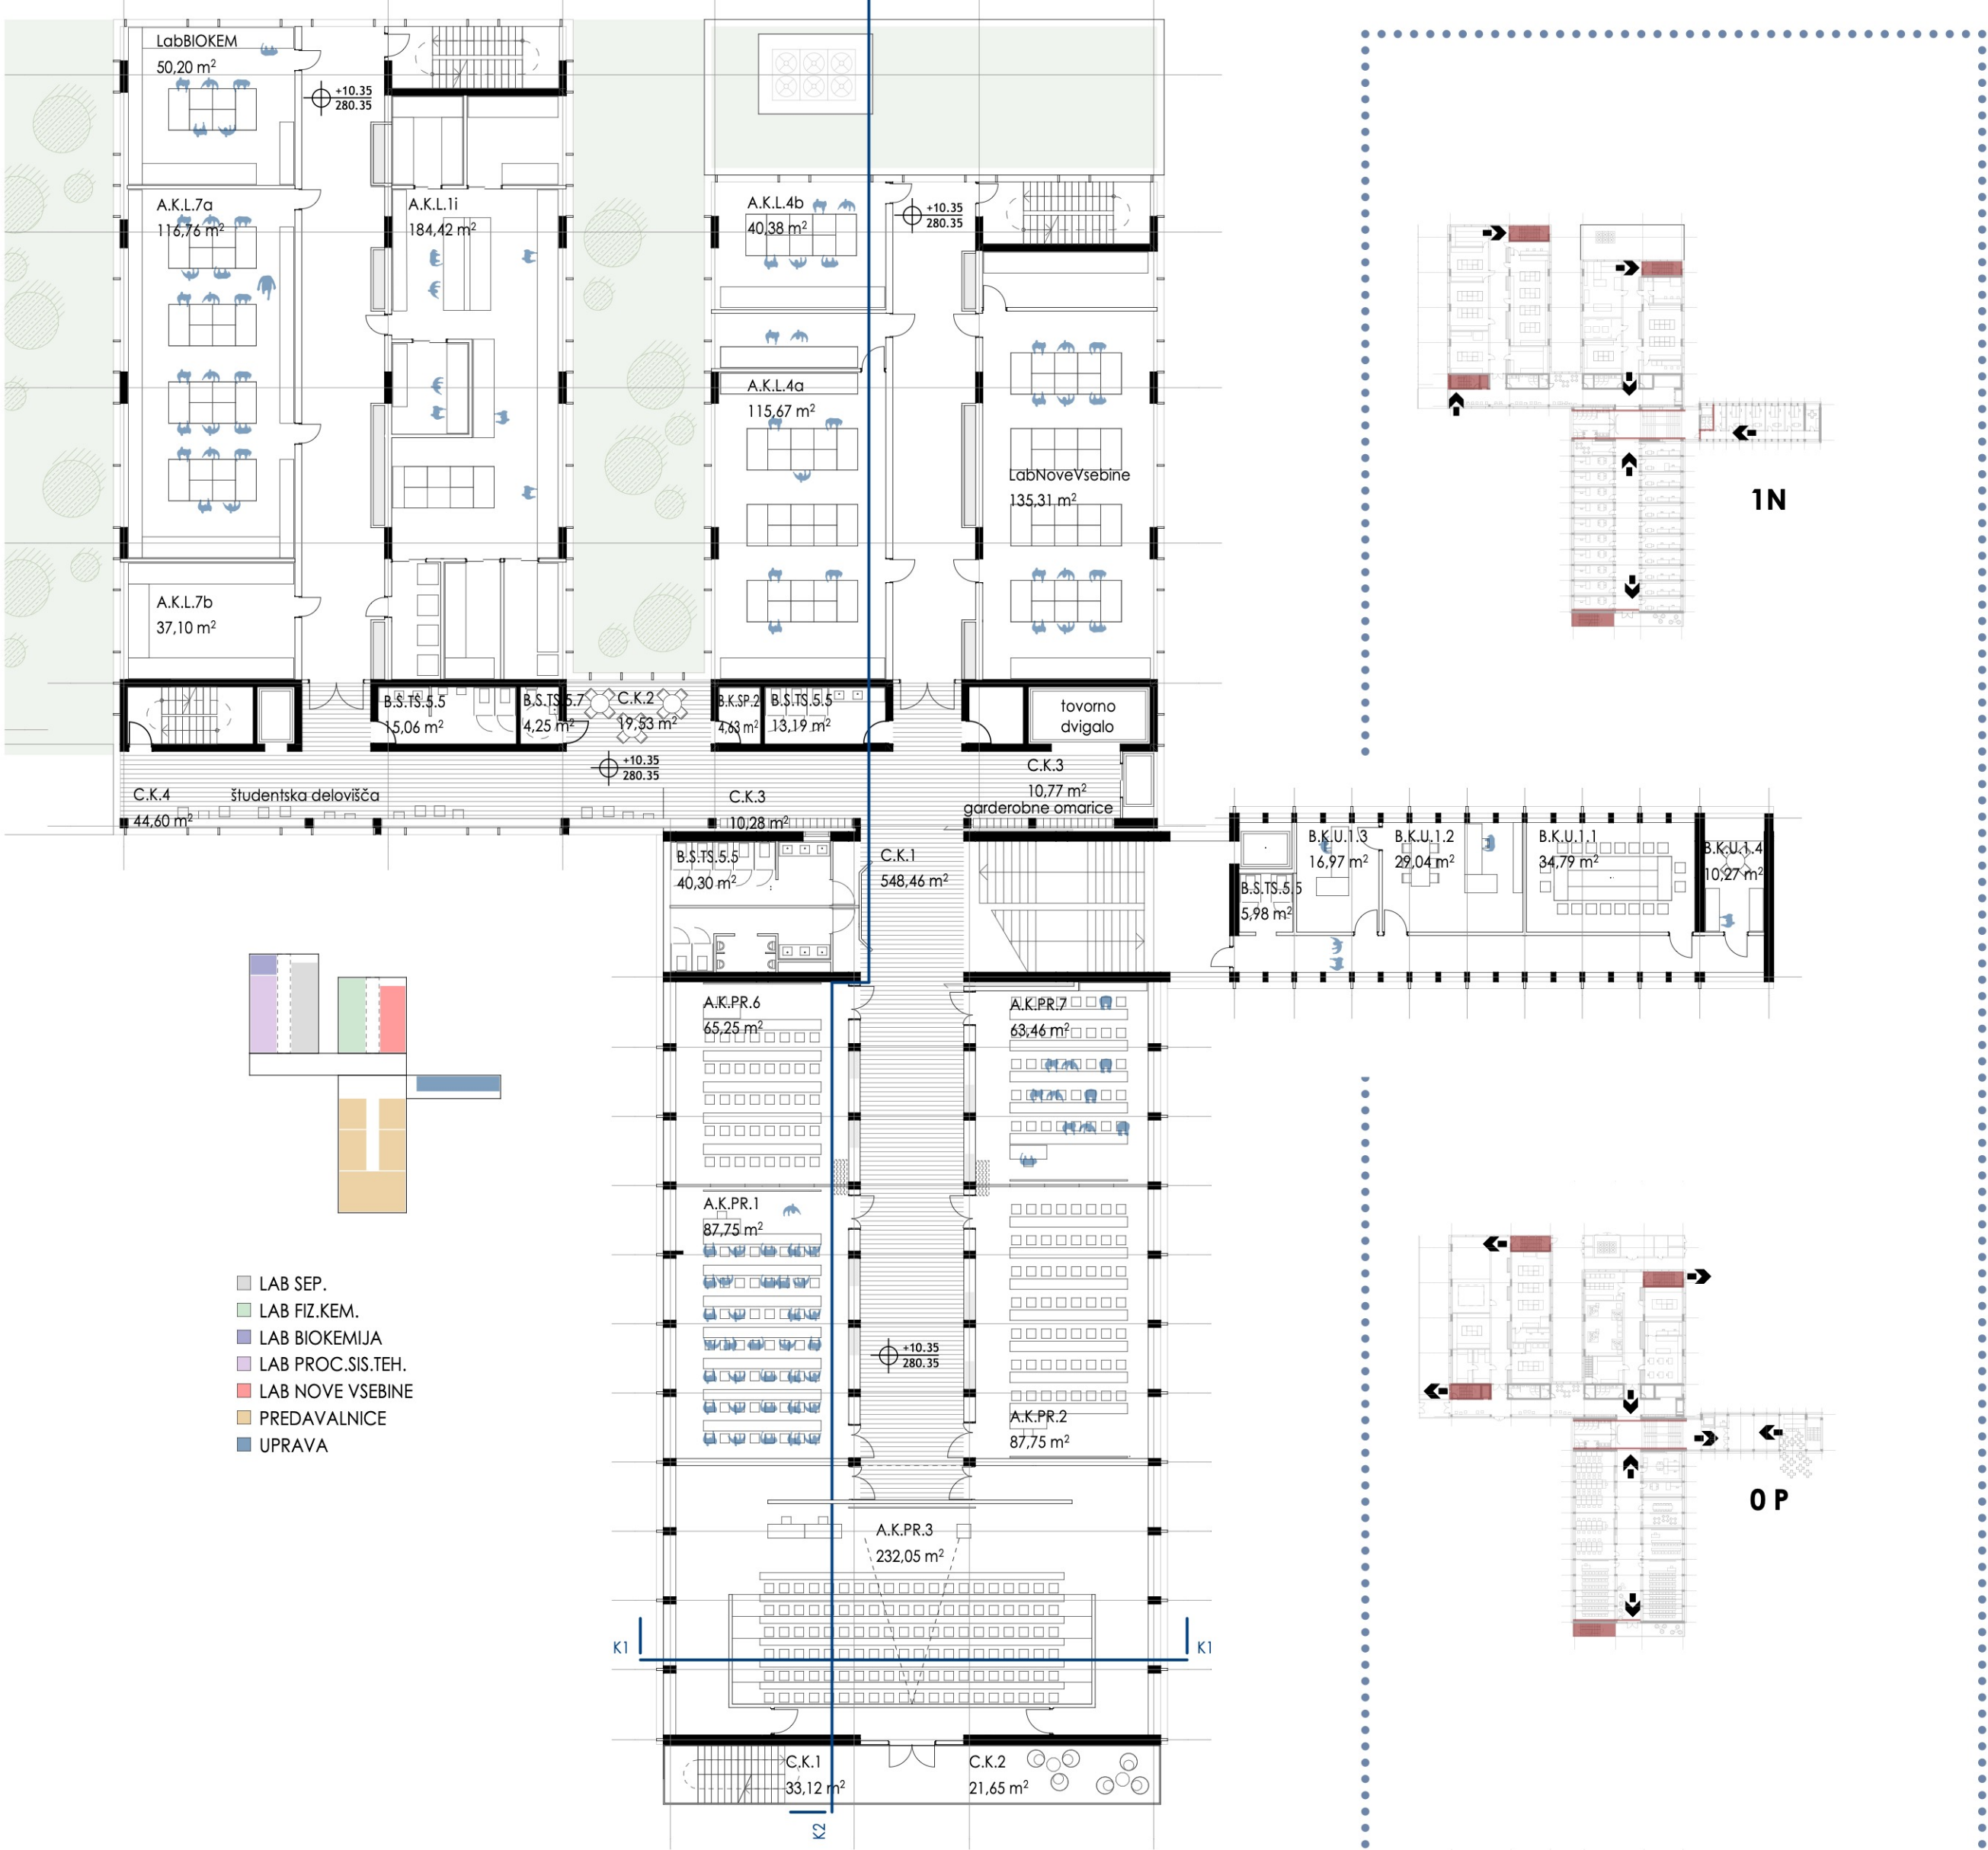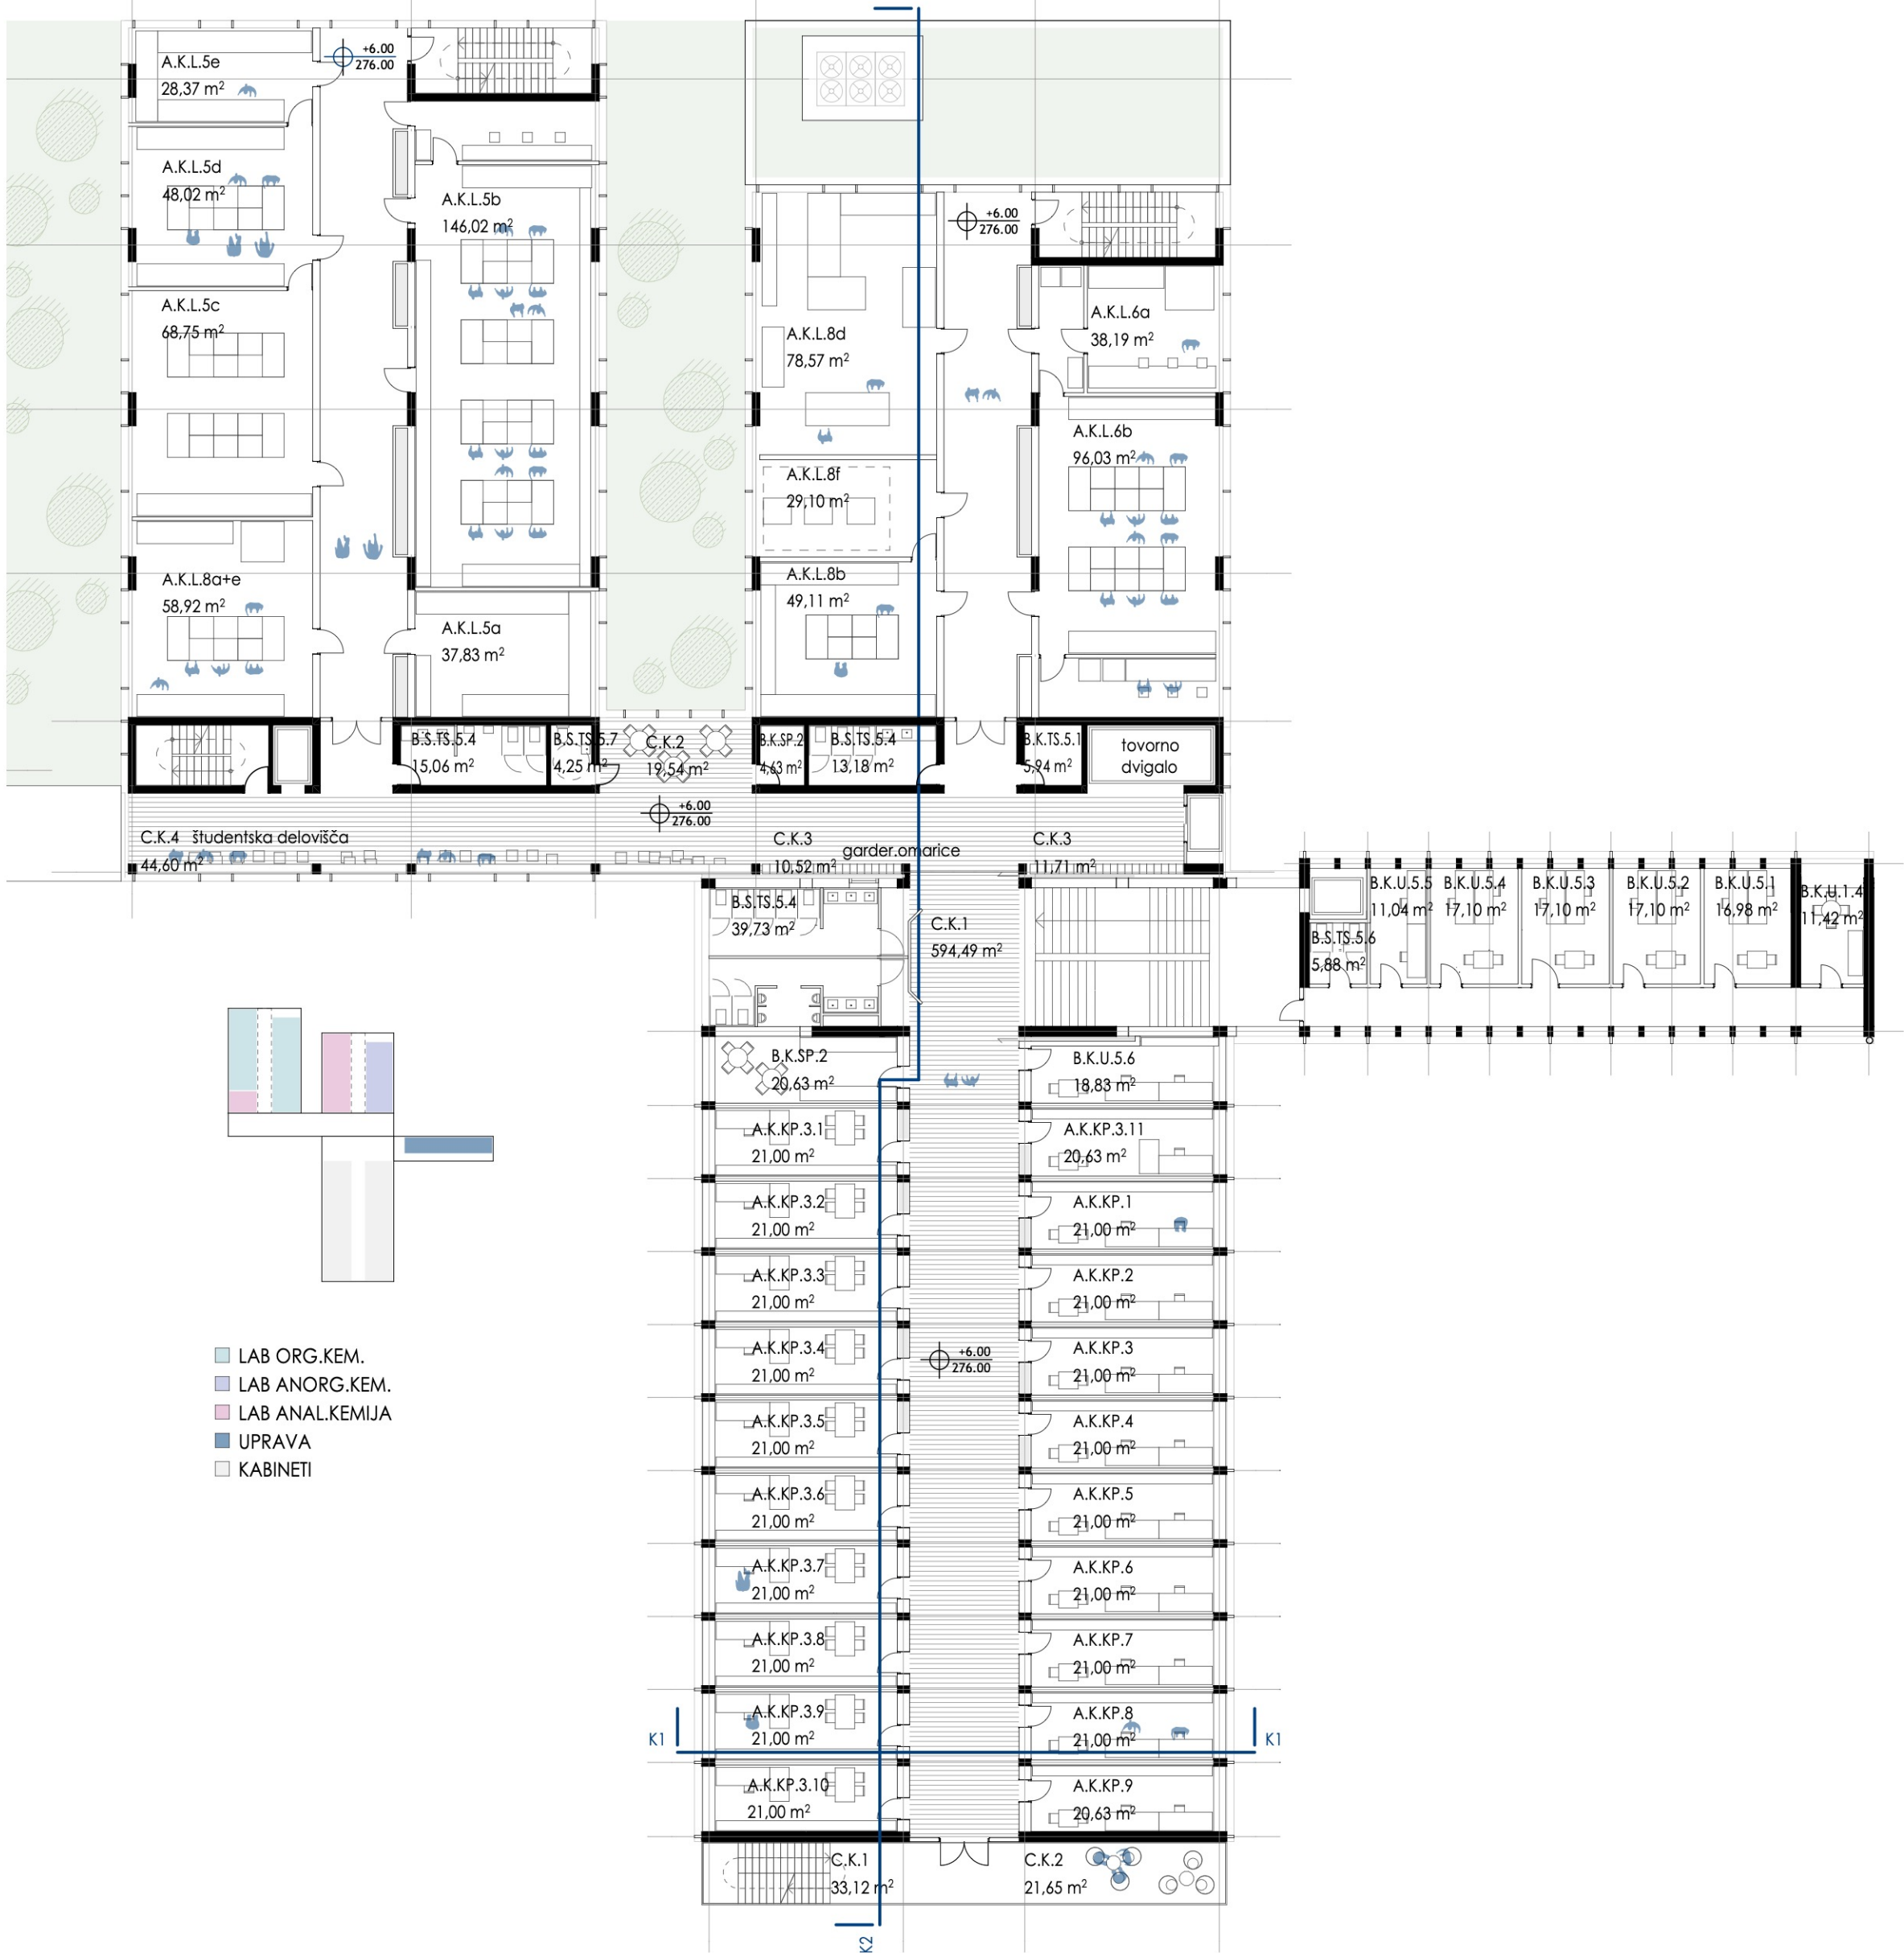

TLORIS 1. NADSTROPJA M 1:250

TLORIS 2. NADSTROPJA M 1:250

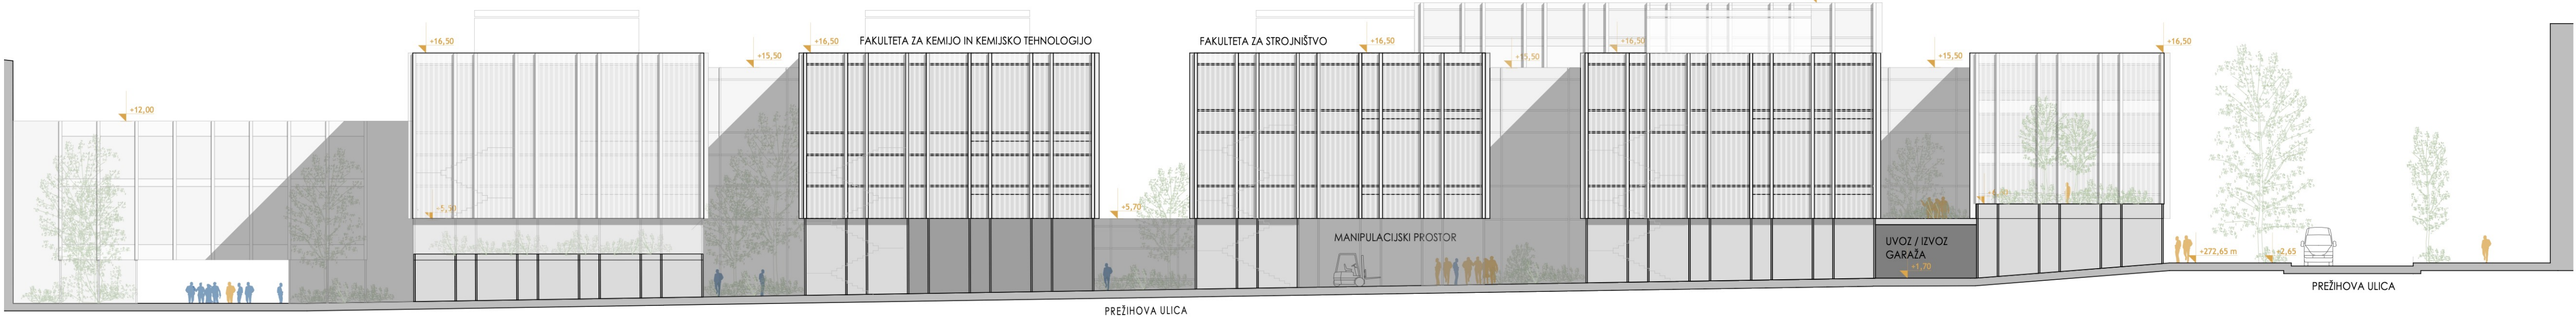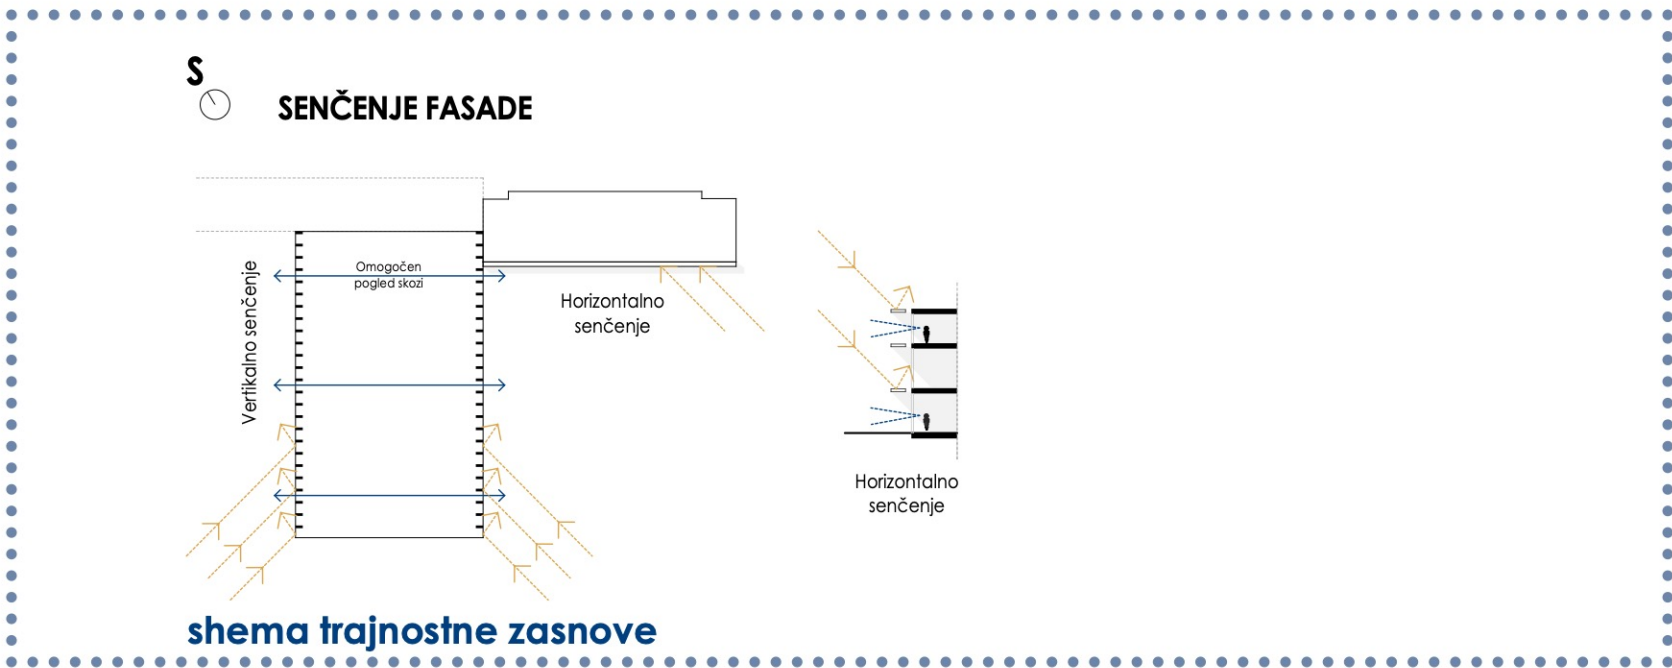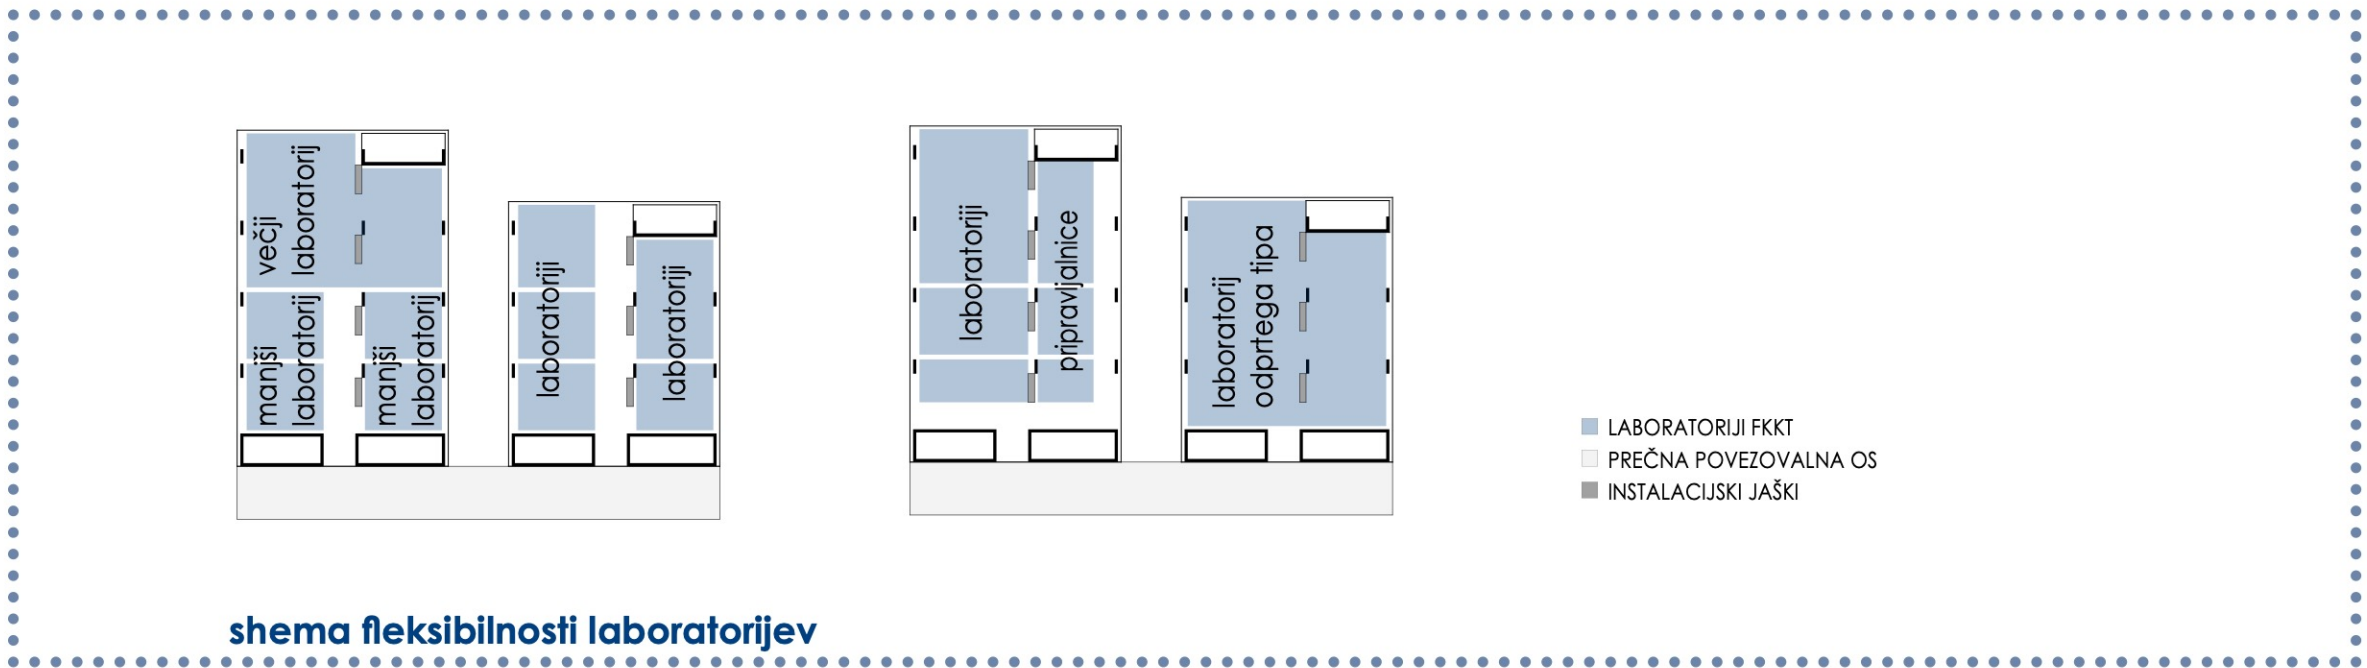

FASADA SEVER M 1:250

PRAVILEN RACIONALNI RITEM FASADE OMOGOČA VELIKO FLEKSIBILNOST DELITVE PROSTORA



ATRIJ MED LABORATORIJSKIMA LAMELAMA FAKULTETE ZA KEMIJO IN KEMIJSKO TEHNOLOGIJO