


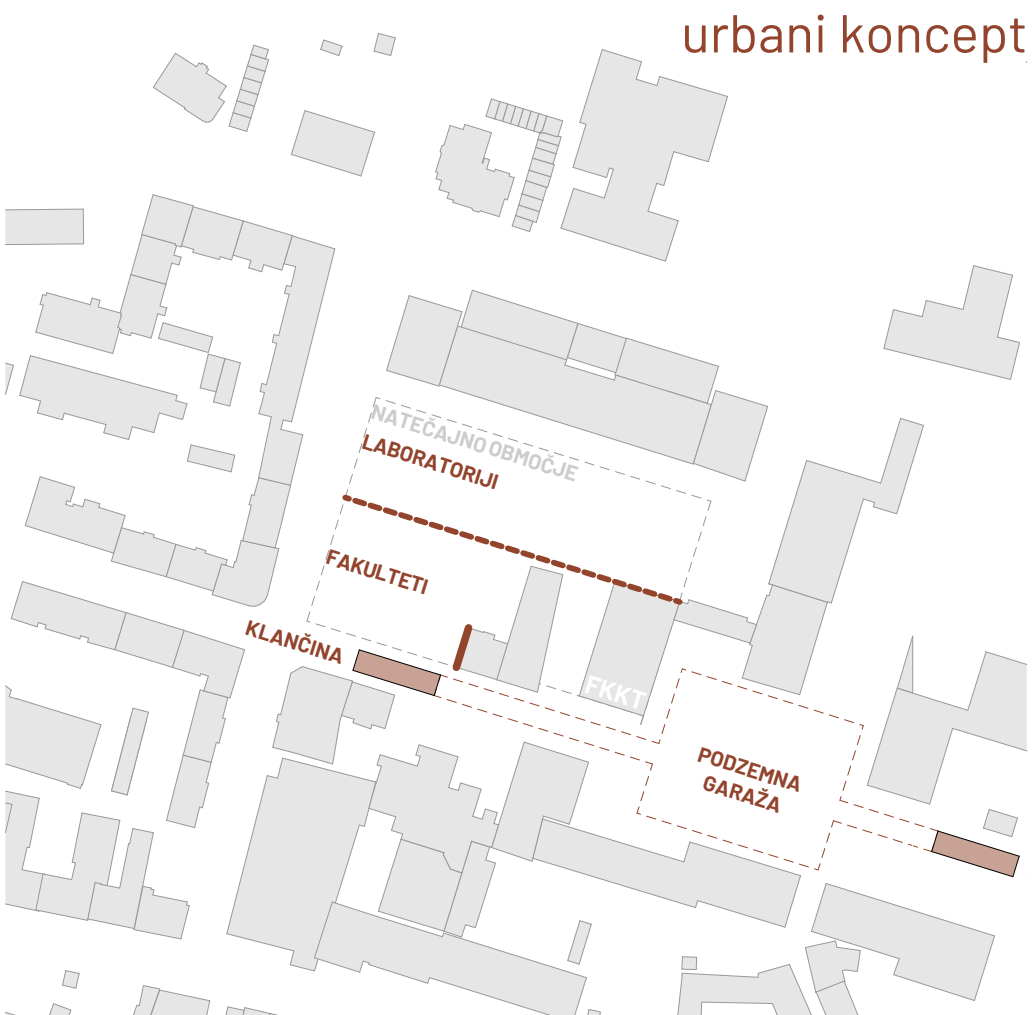

Programsko volumne razdelimo znotraj stavbne mase na dva dela - fakulteta + laboratoriji. Na ta način se dodatno zmanjša vpliv na zaščitene kulturne objekte v bližini.



2 fakulteti = 4 objekti




trgi




zeleni kampus



pogled s Smetanove ulice

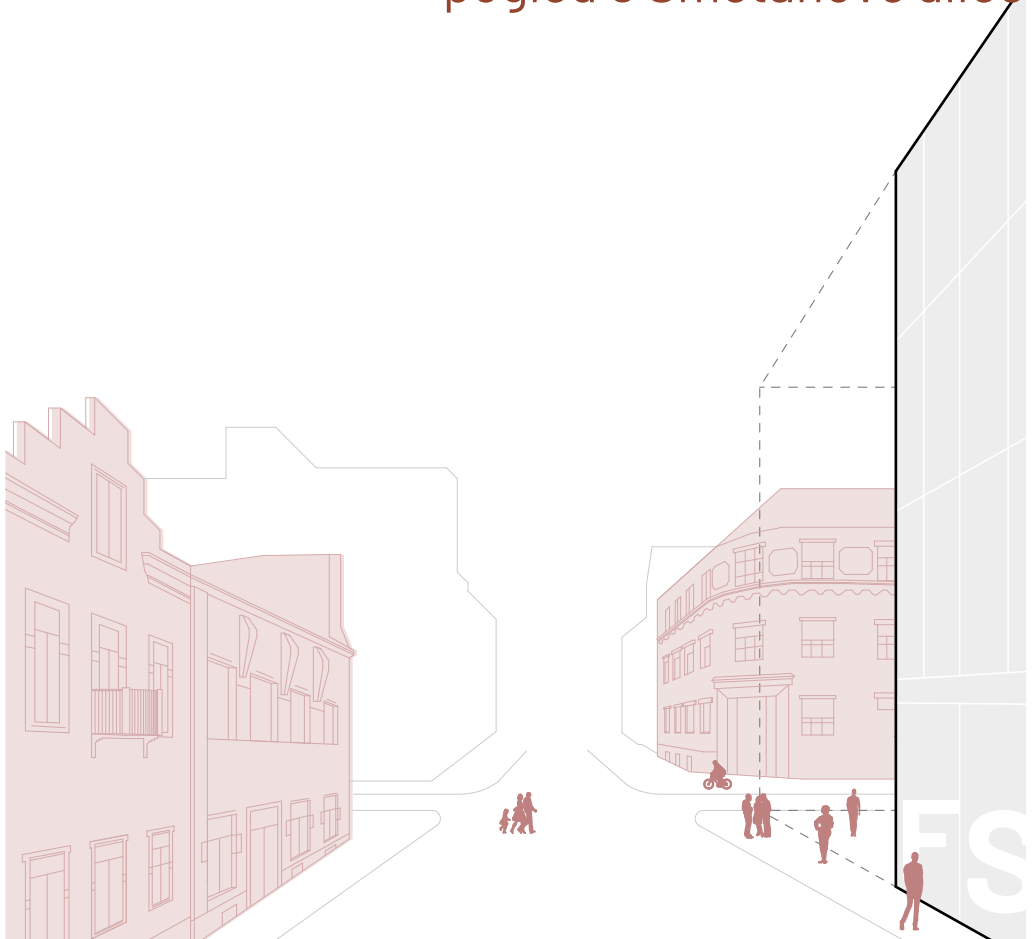





pogled s Prežihove ulice

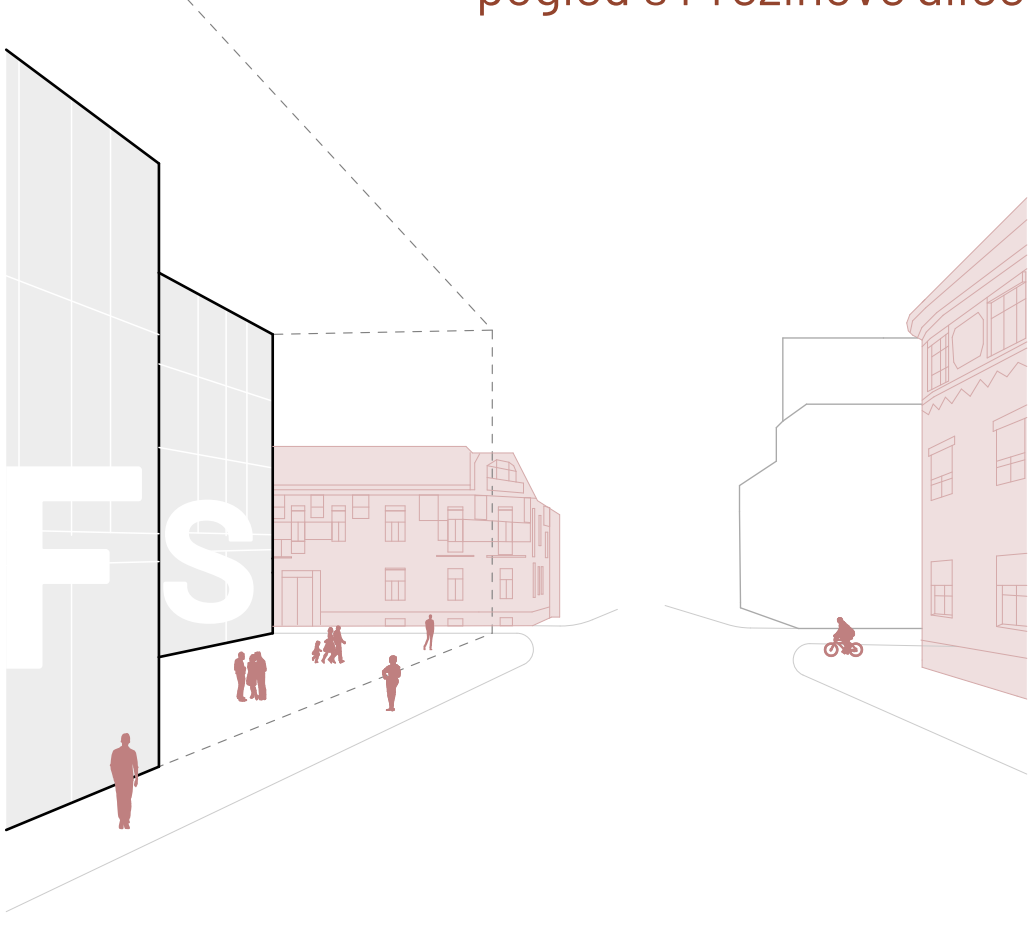

aksonometrični prikaz celote





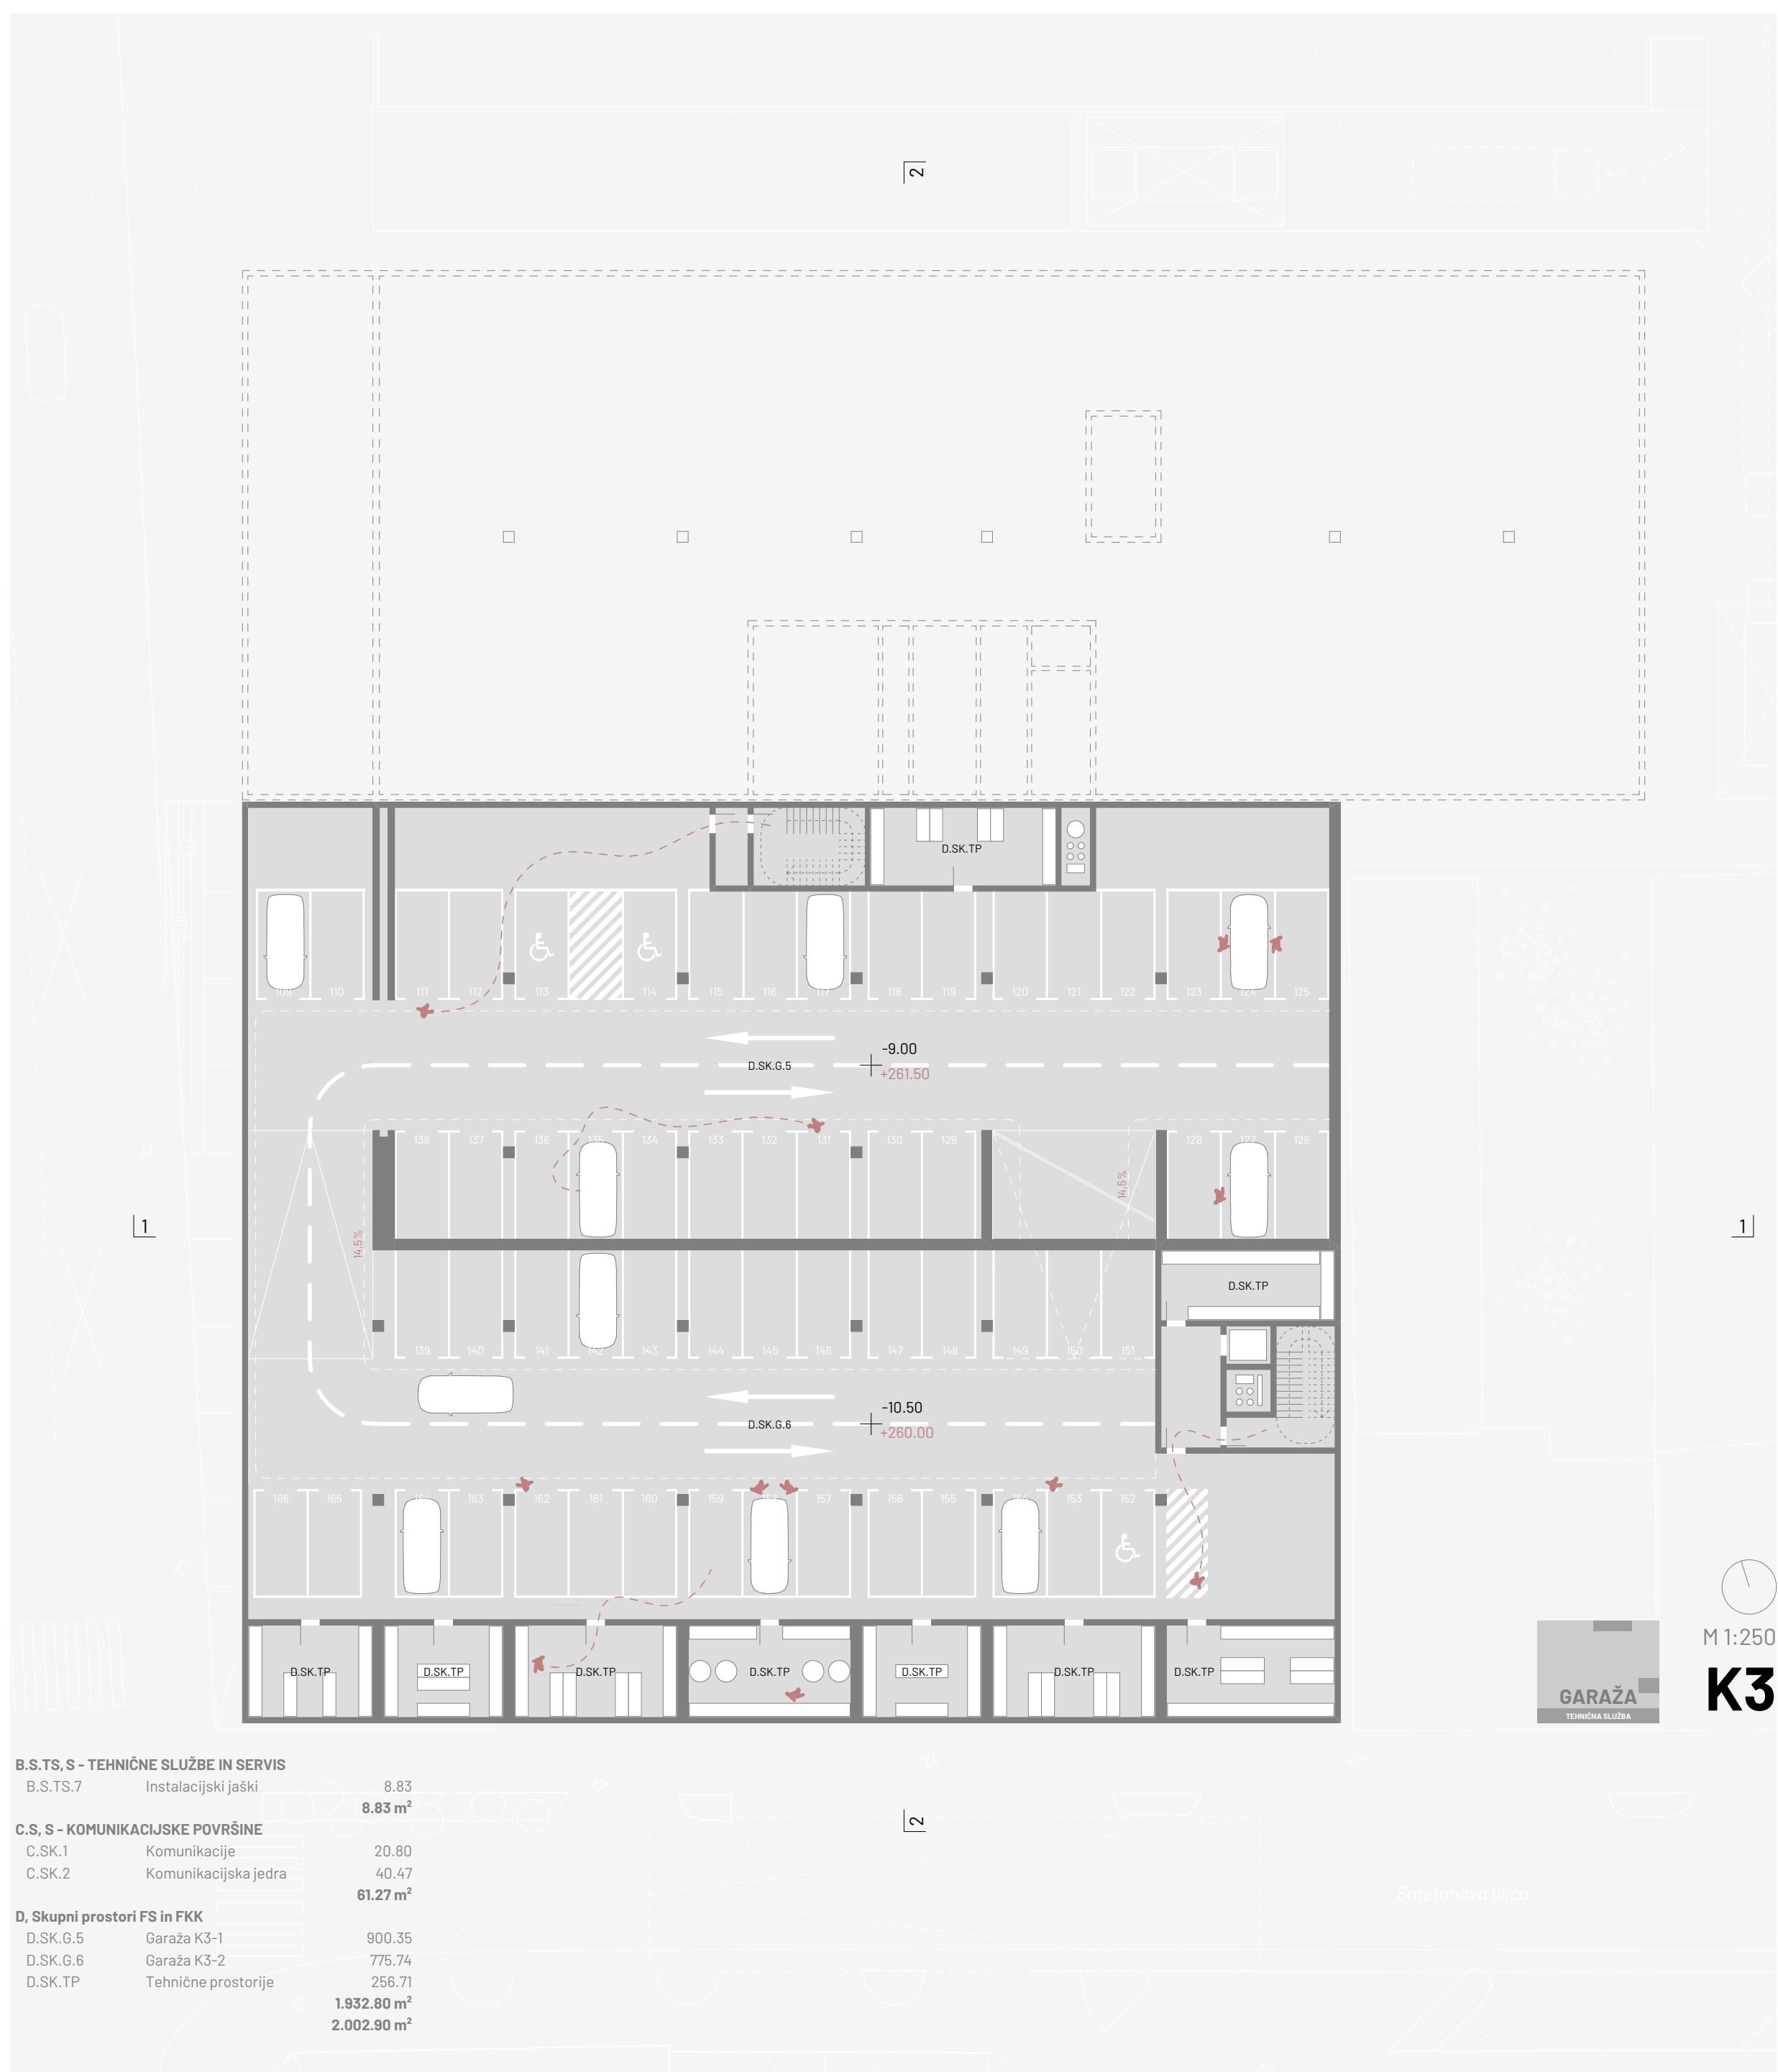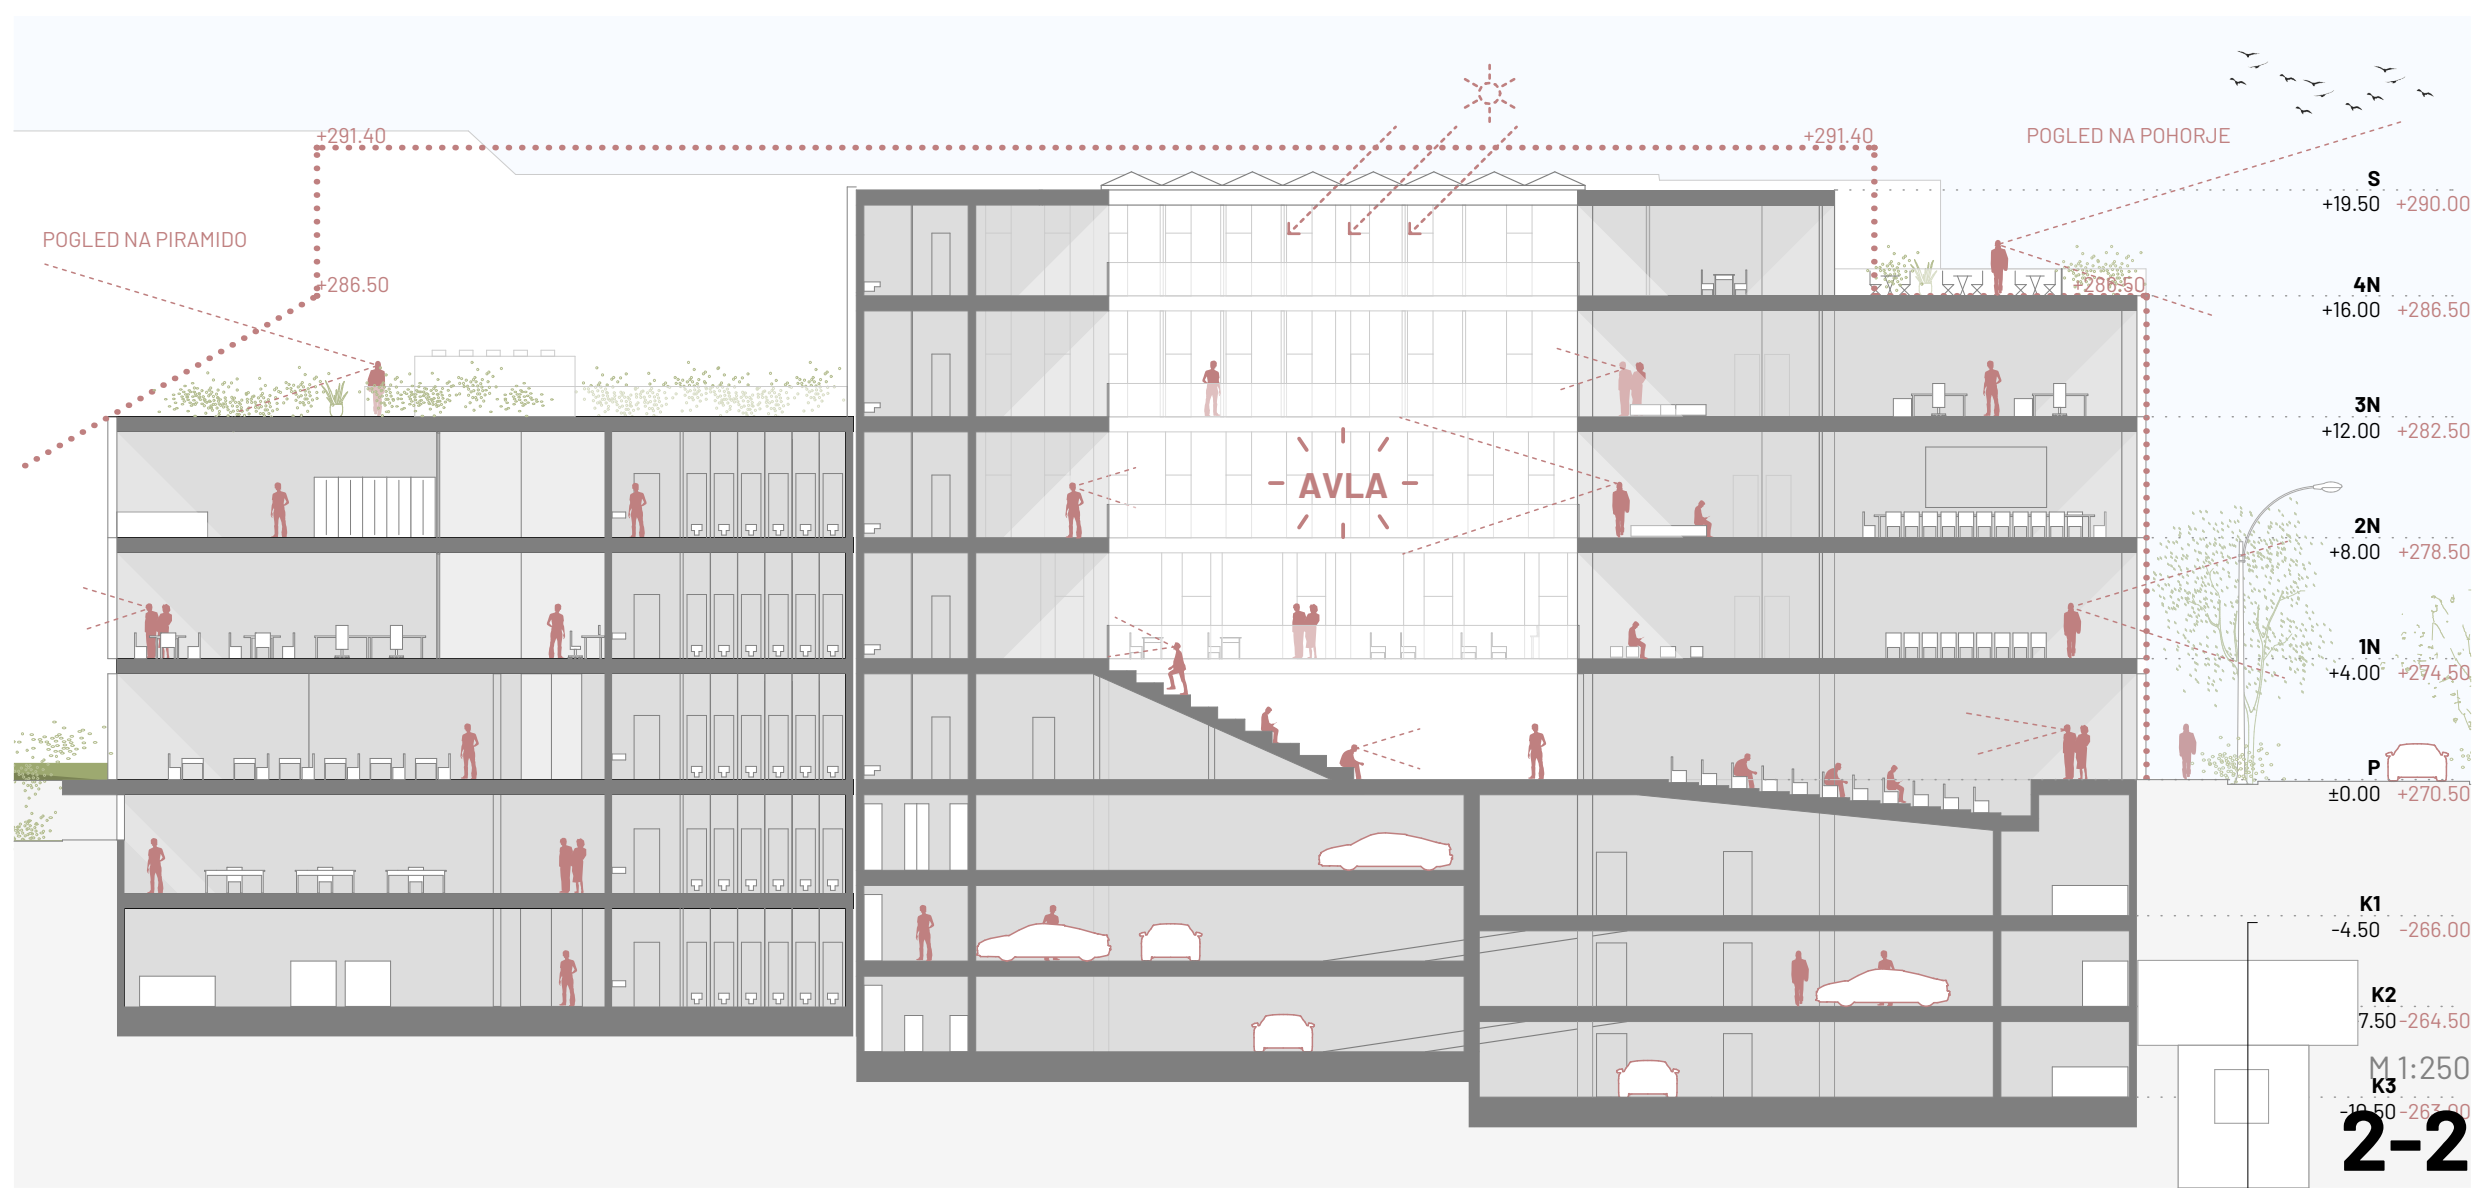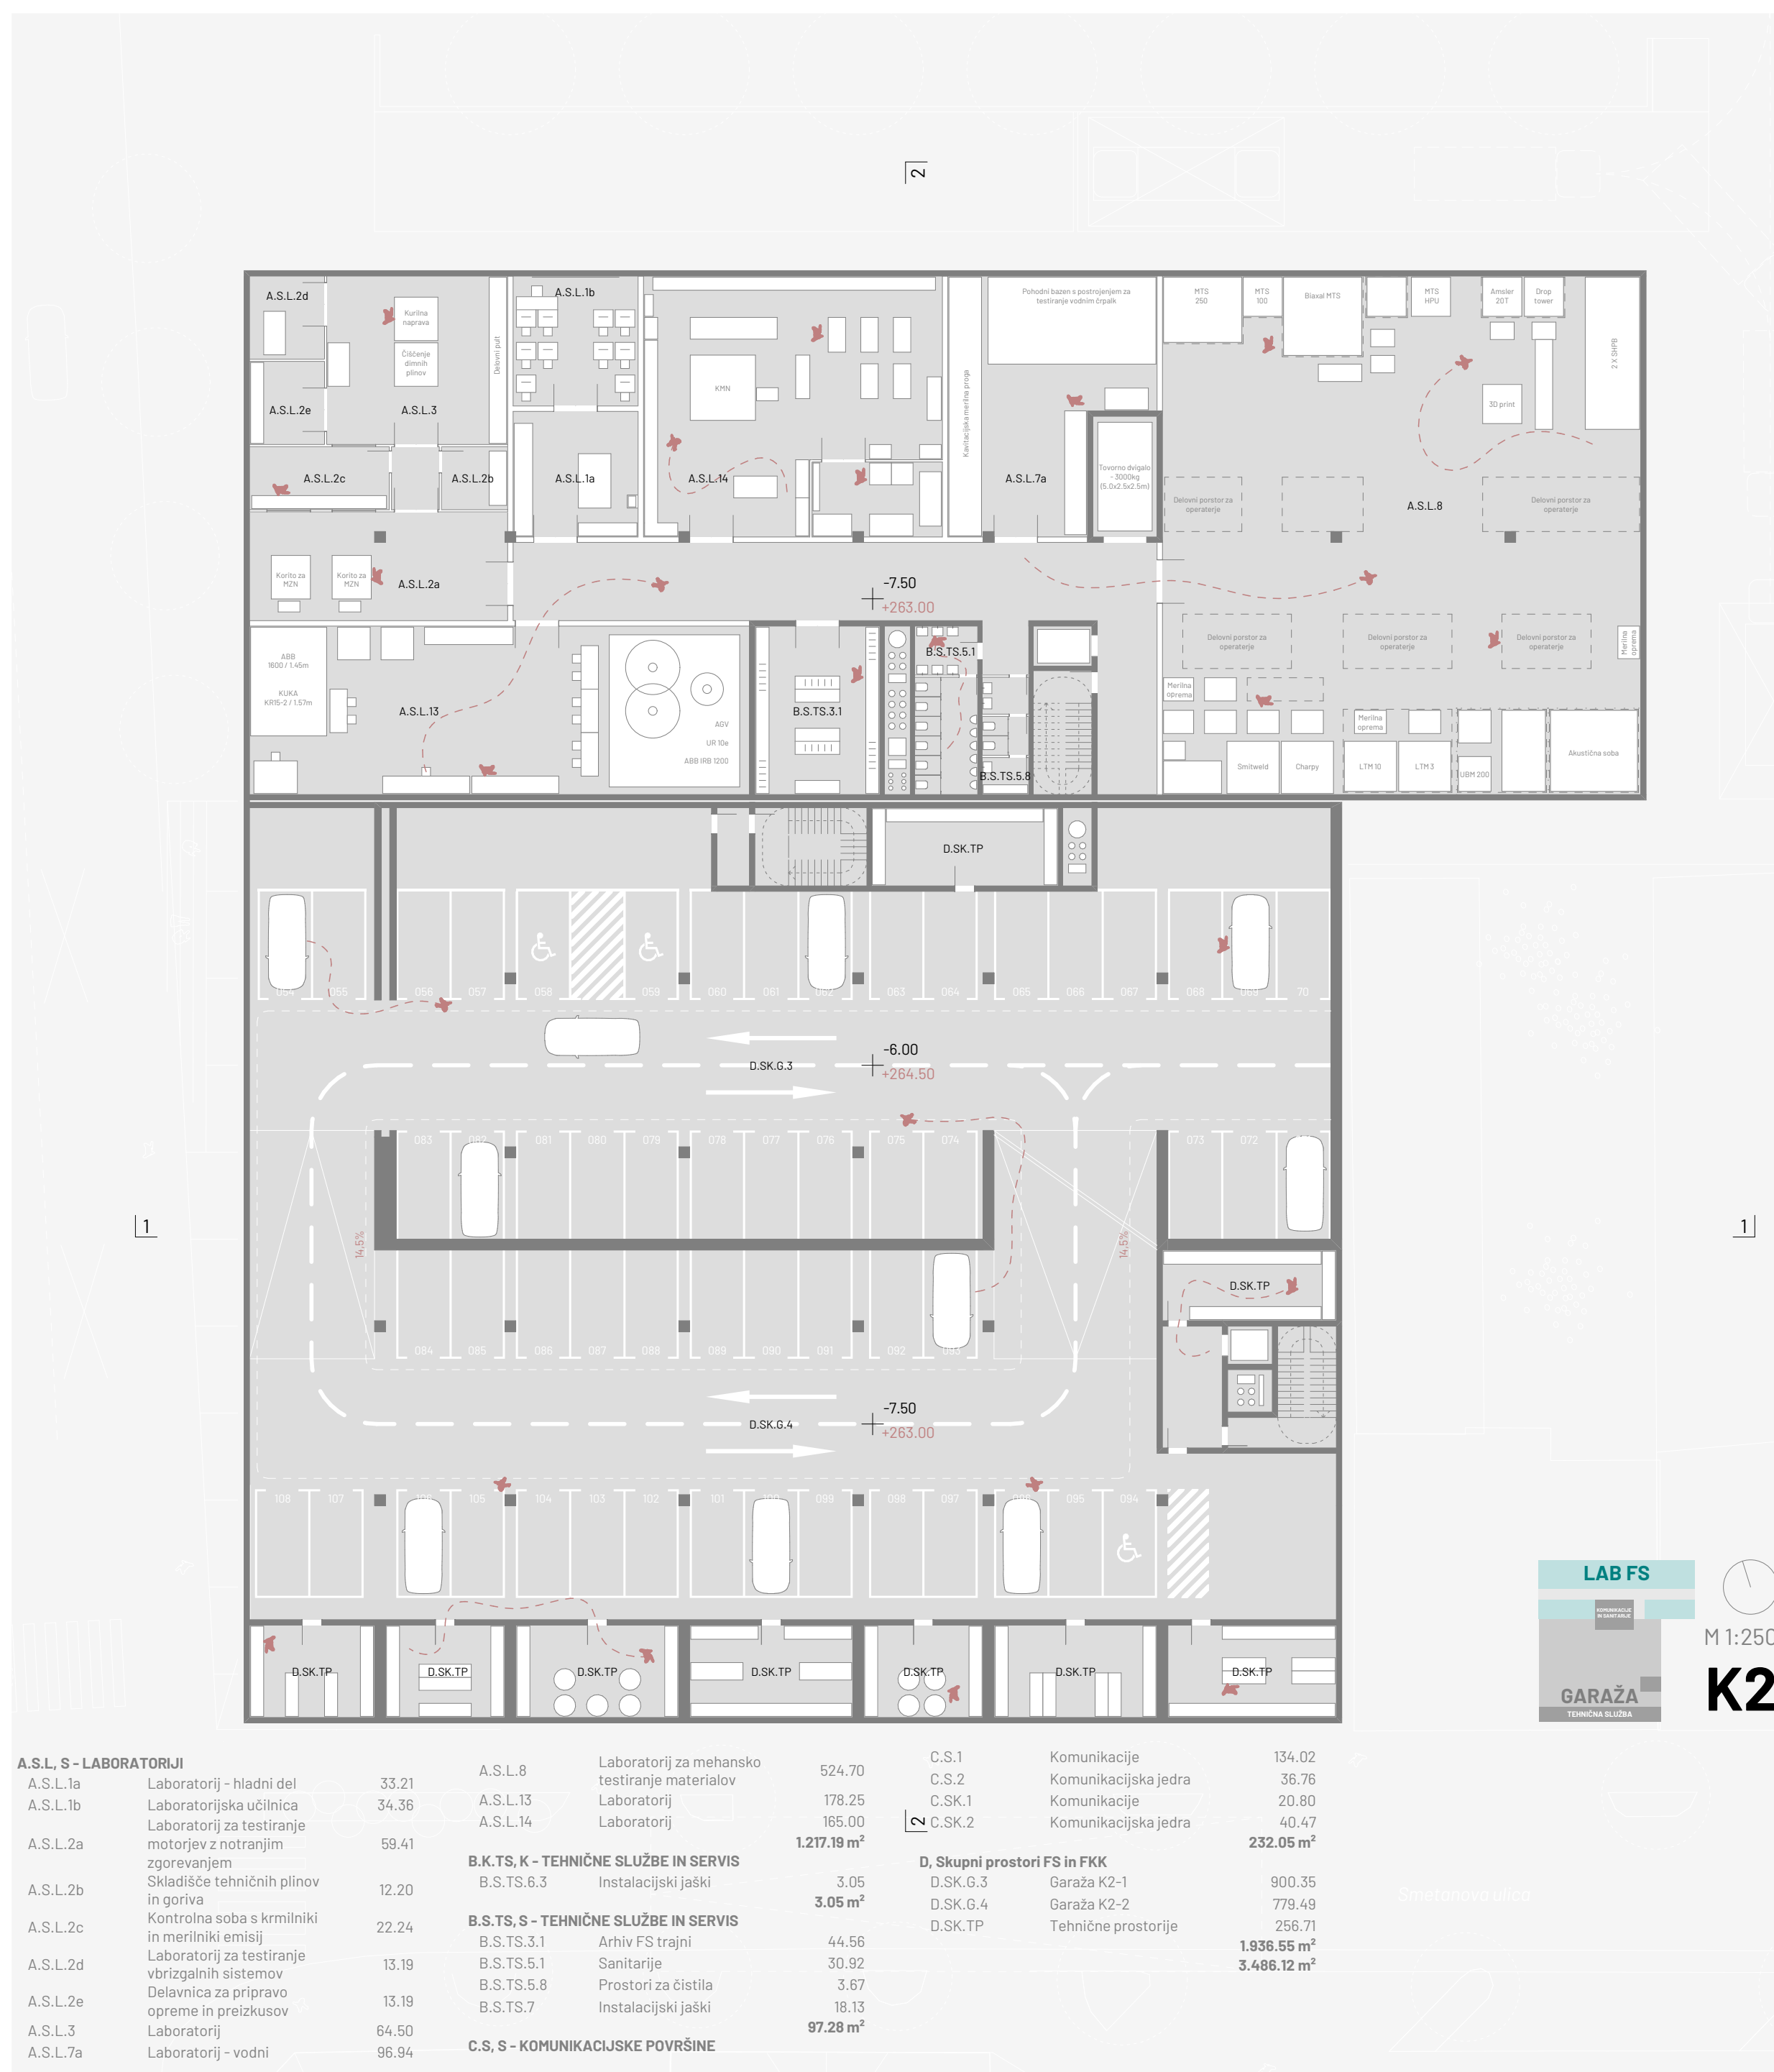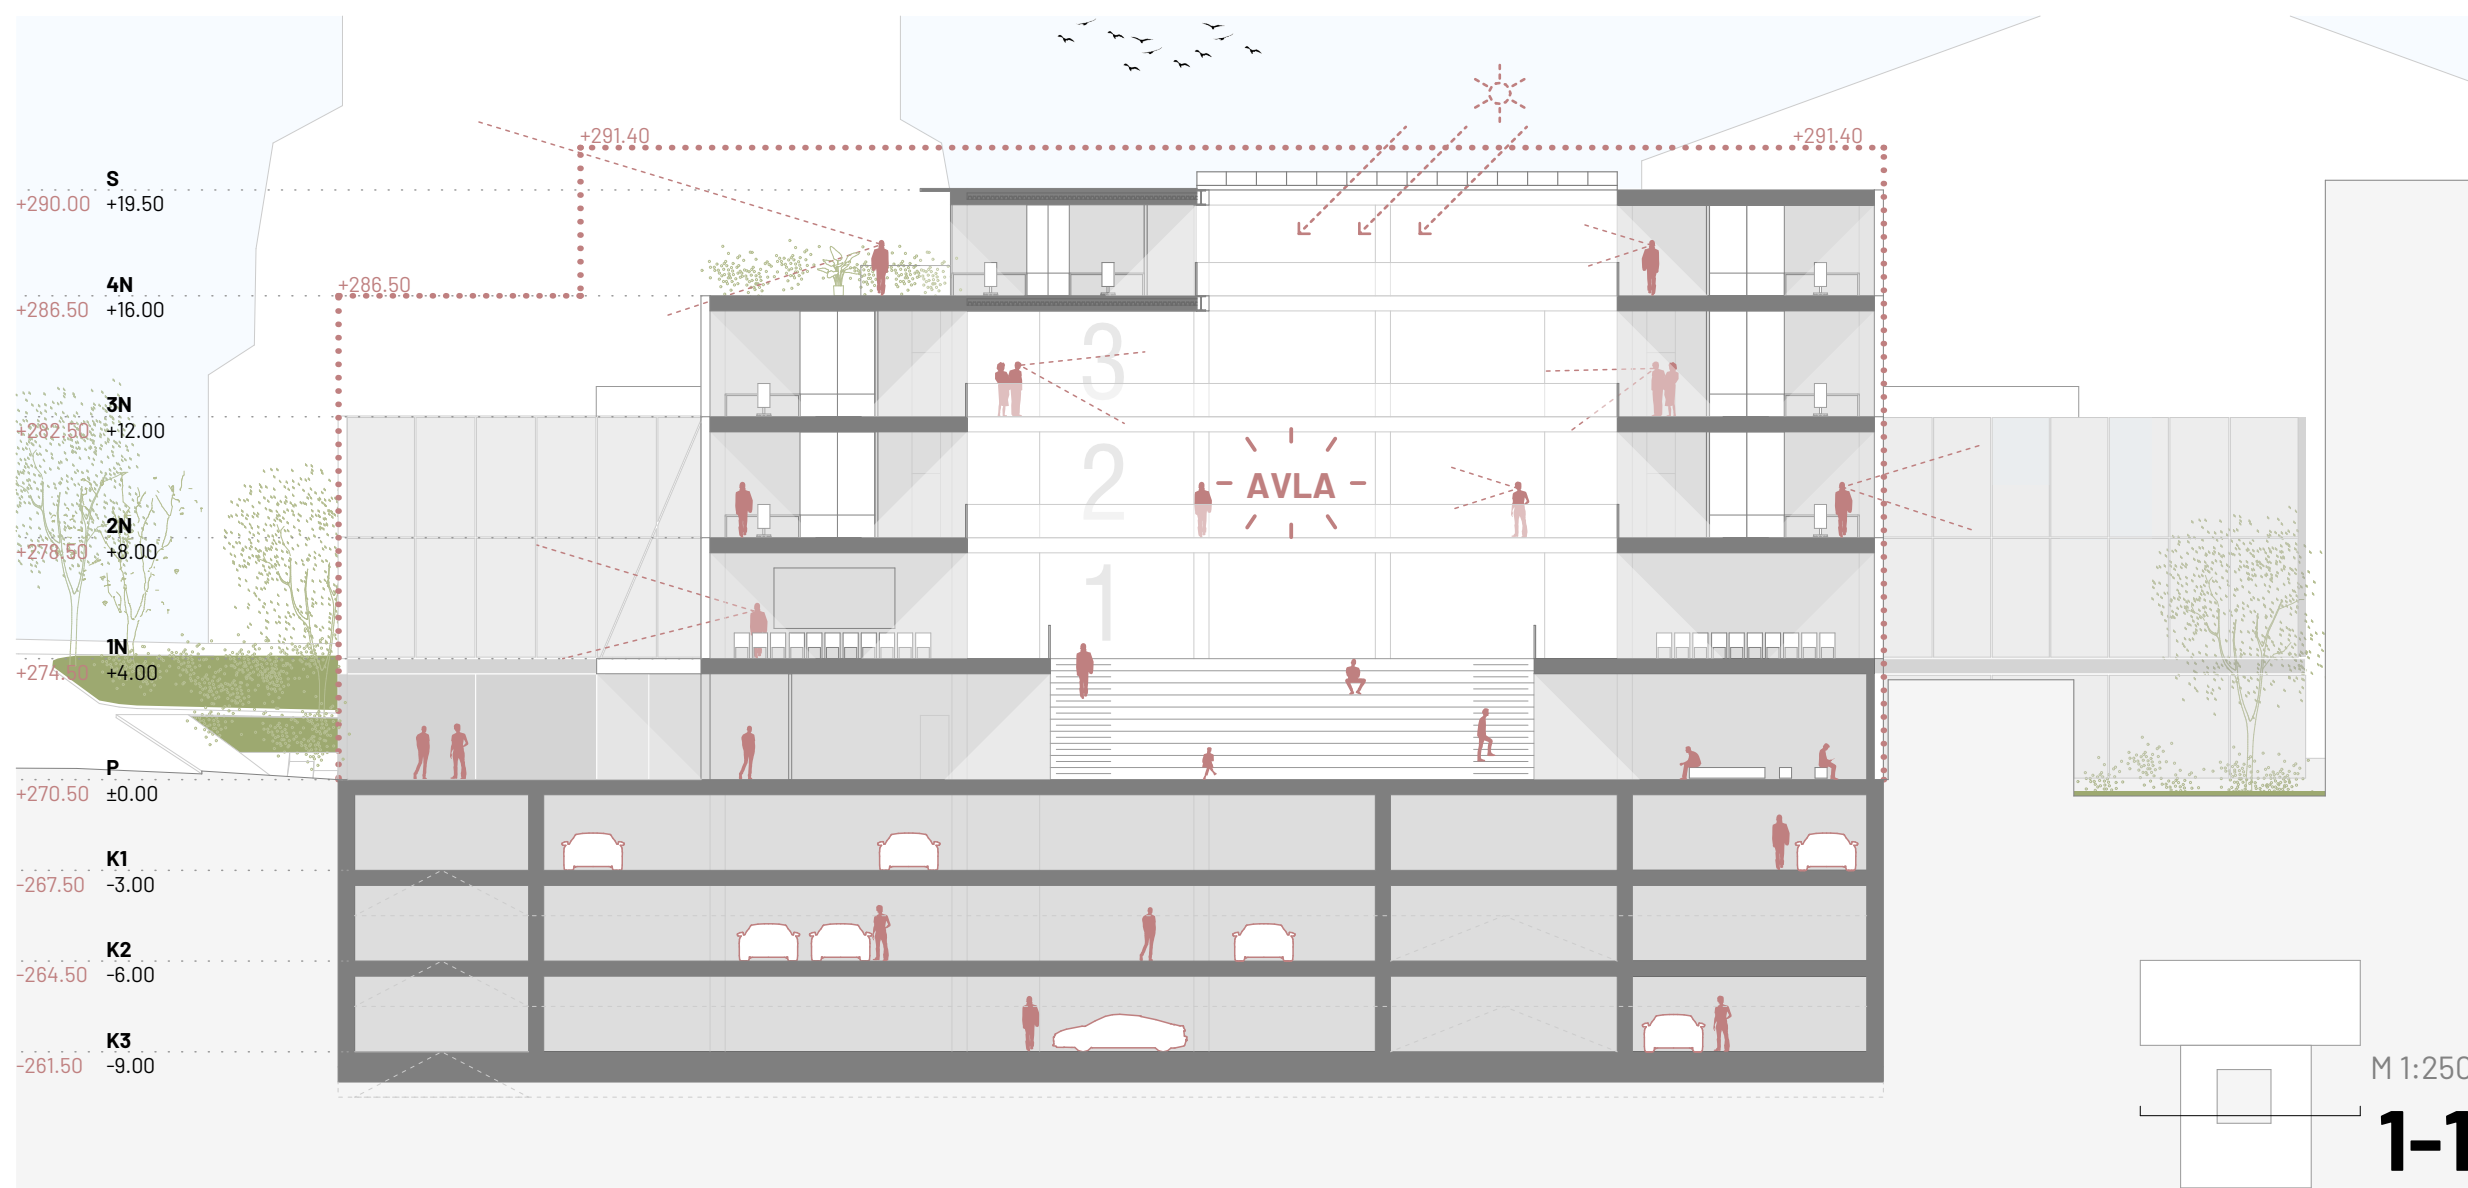







Velika tribuna predstavlja prostor za zbiranje študentov, ki je hkrati srce Fakultete FS. Iz ostalih nadstropij se iz povezovalnih balkonov odpirajo pogledi na avditorij, ki je osvetljen z vrha preko steklene strehe.






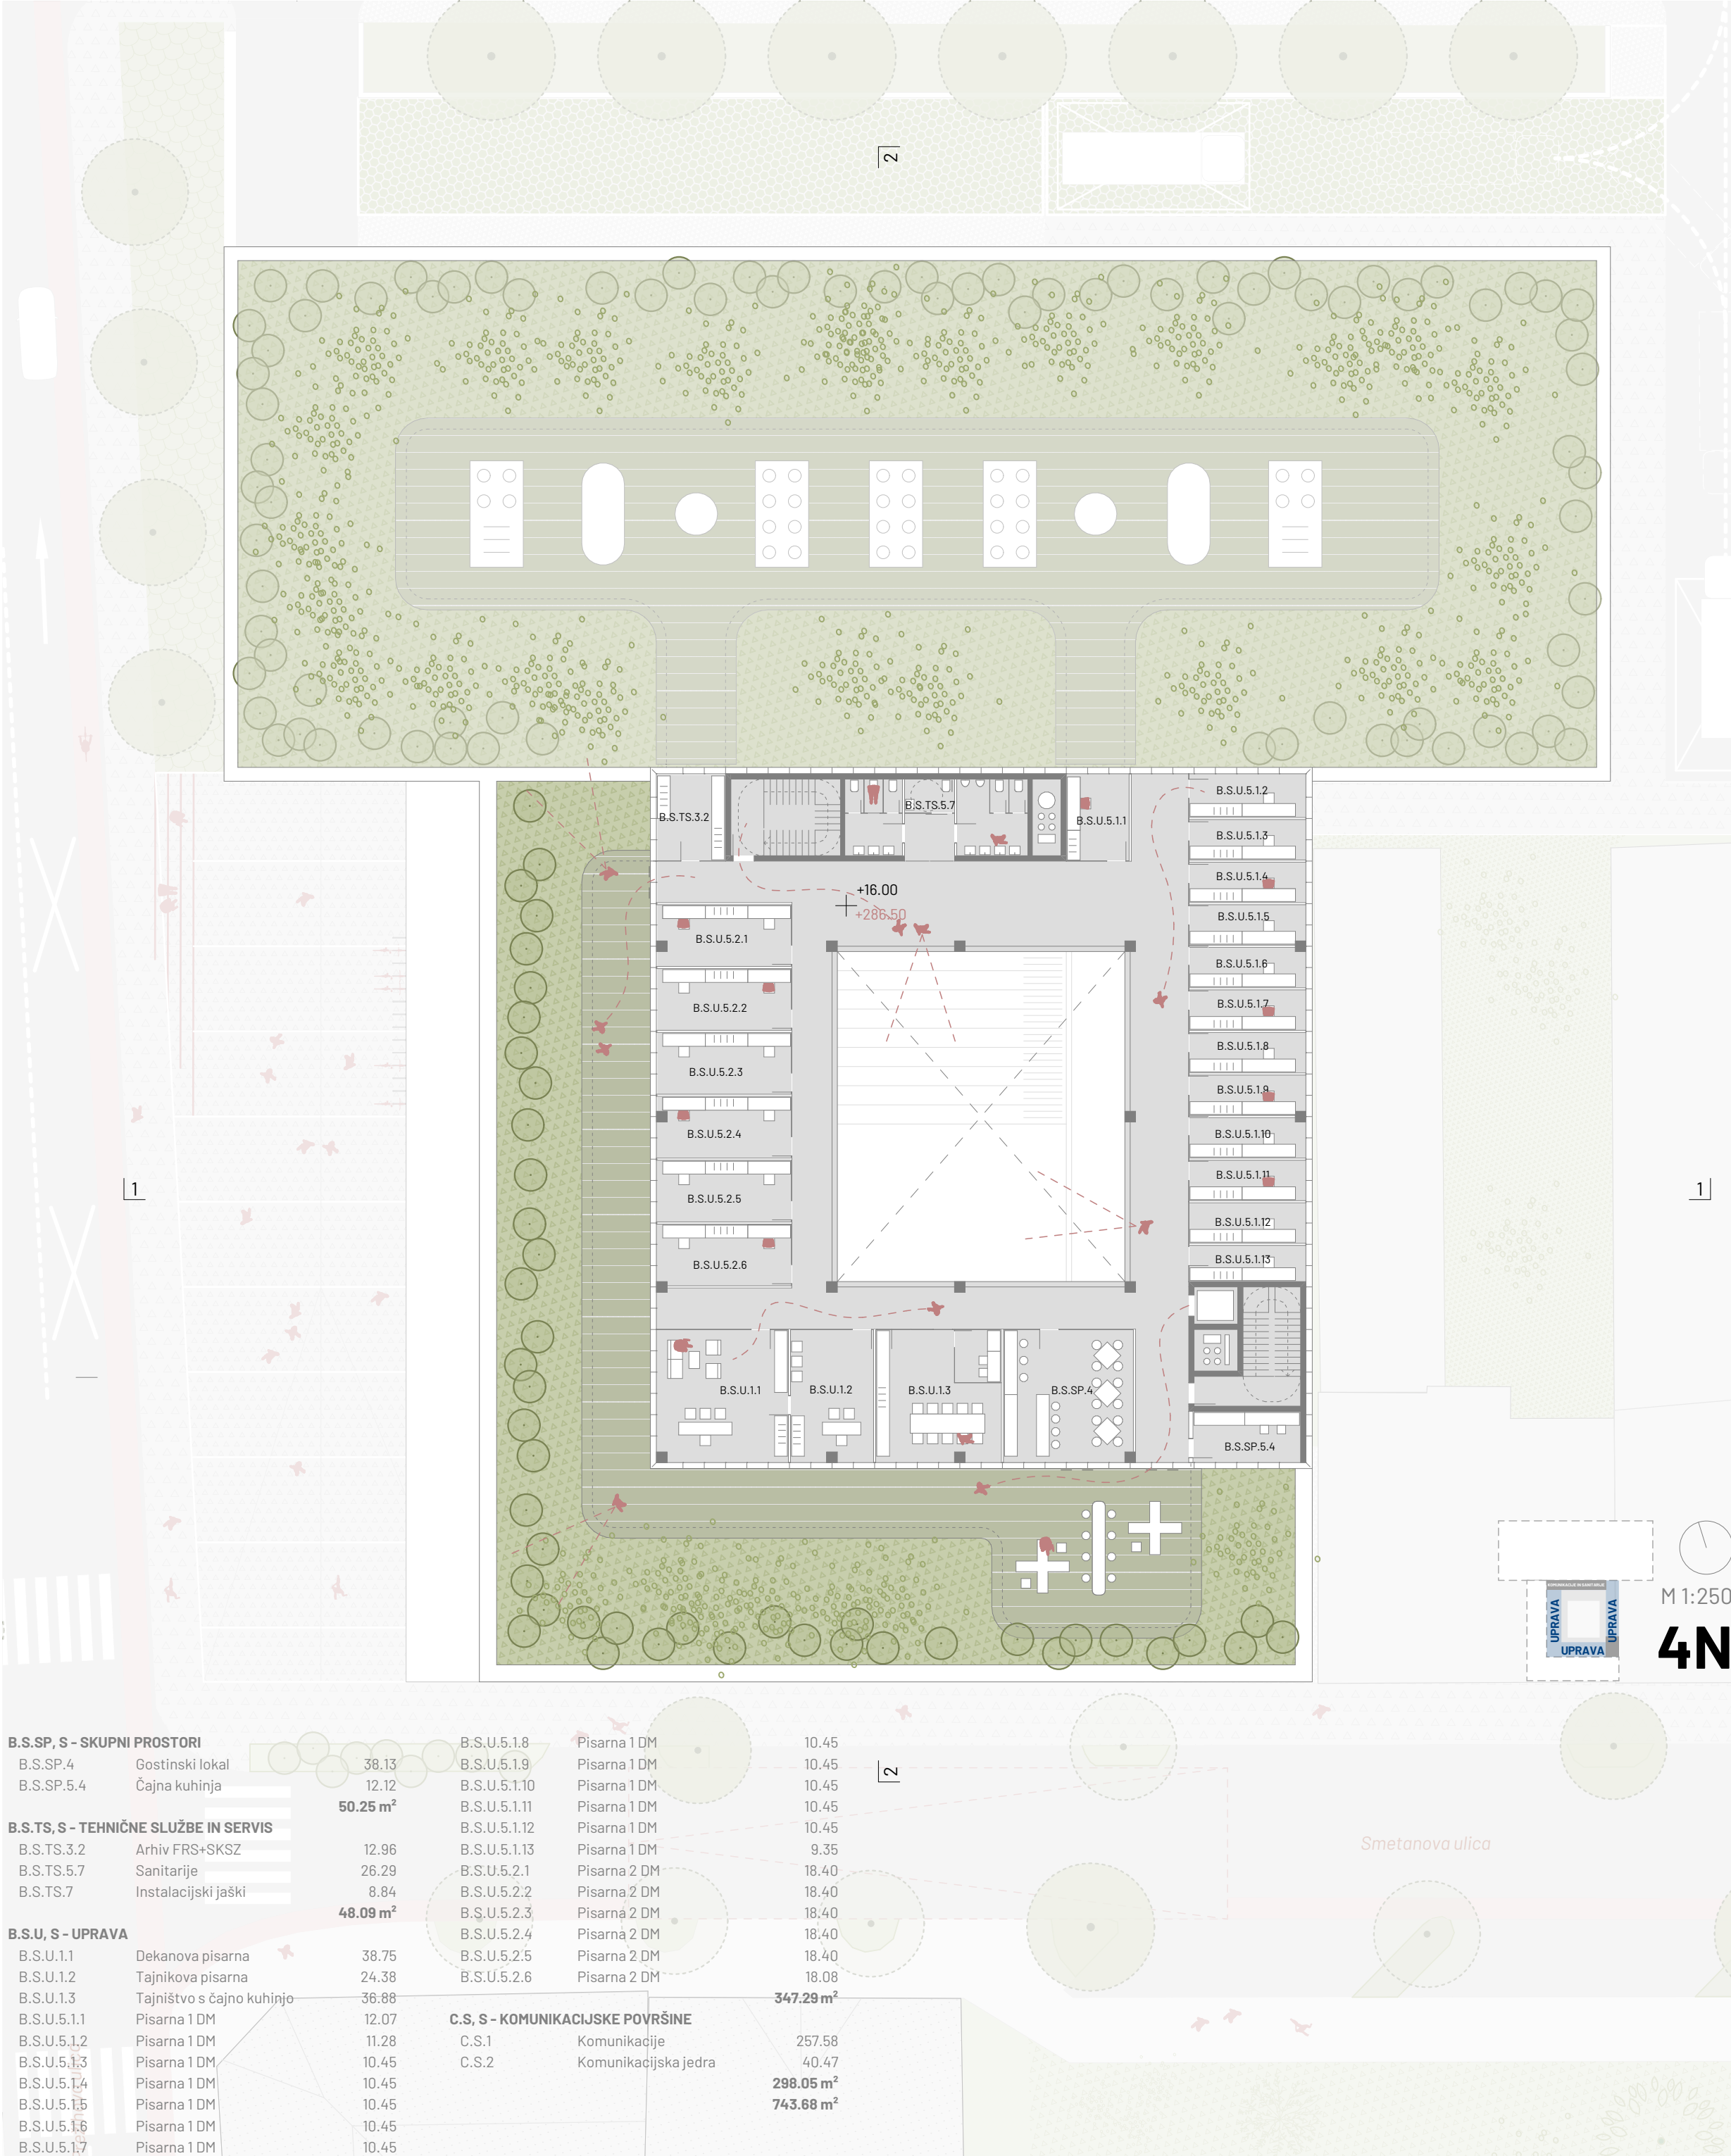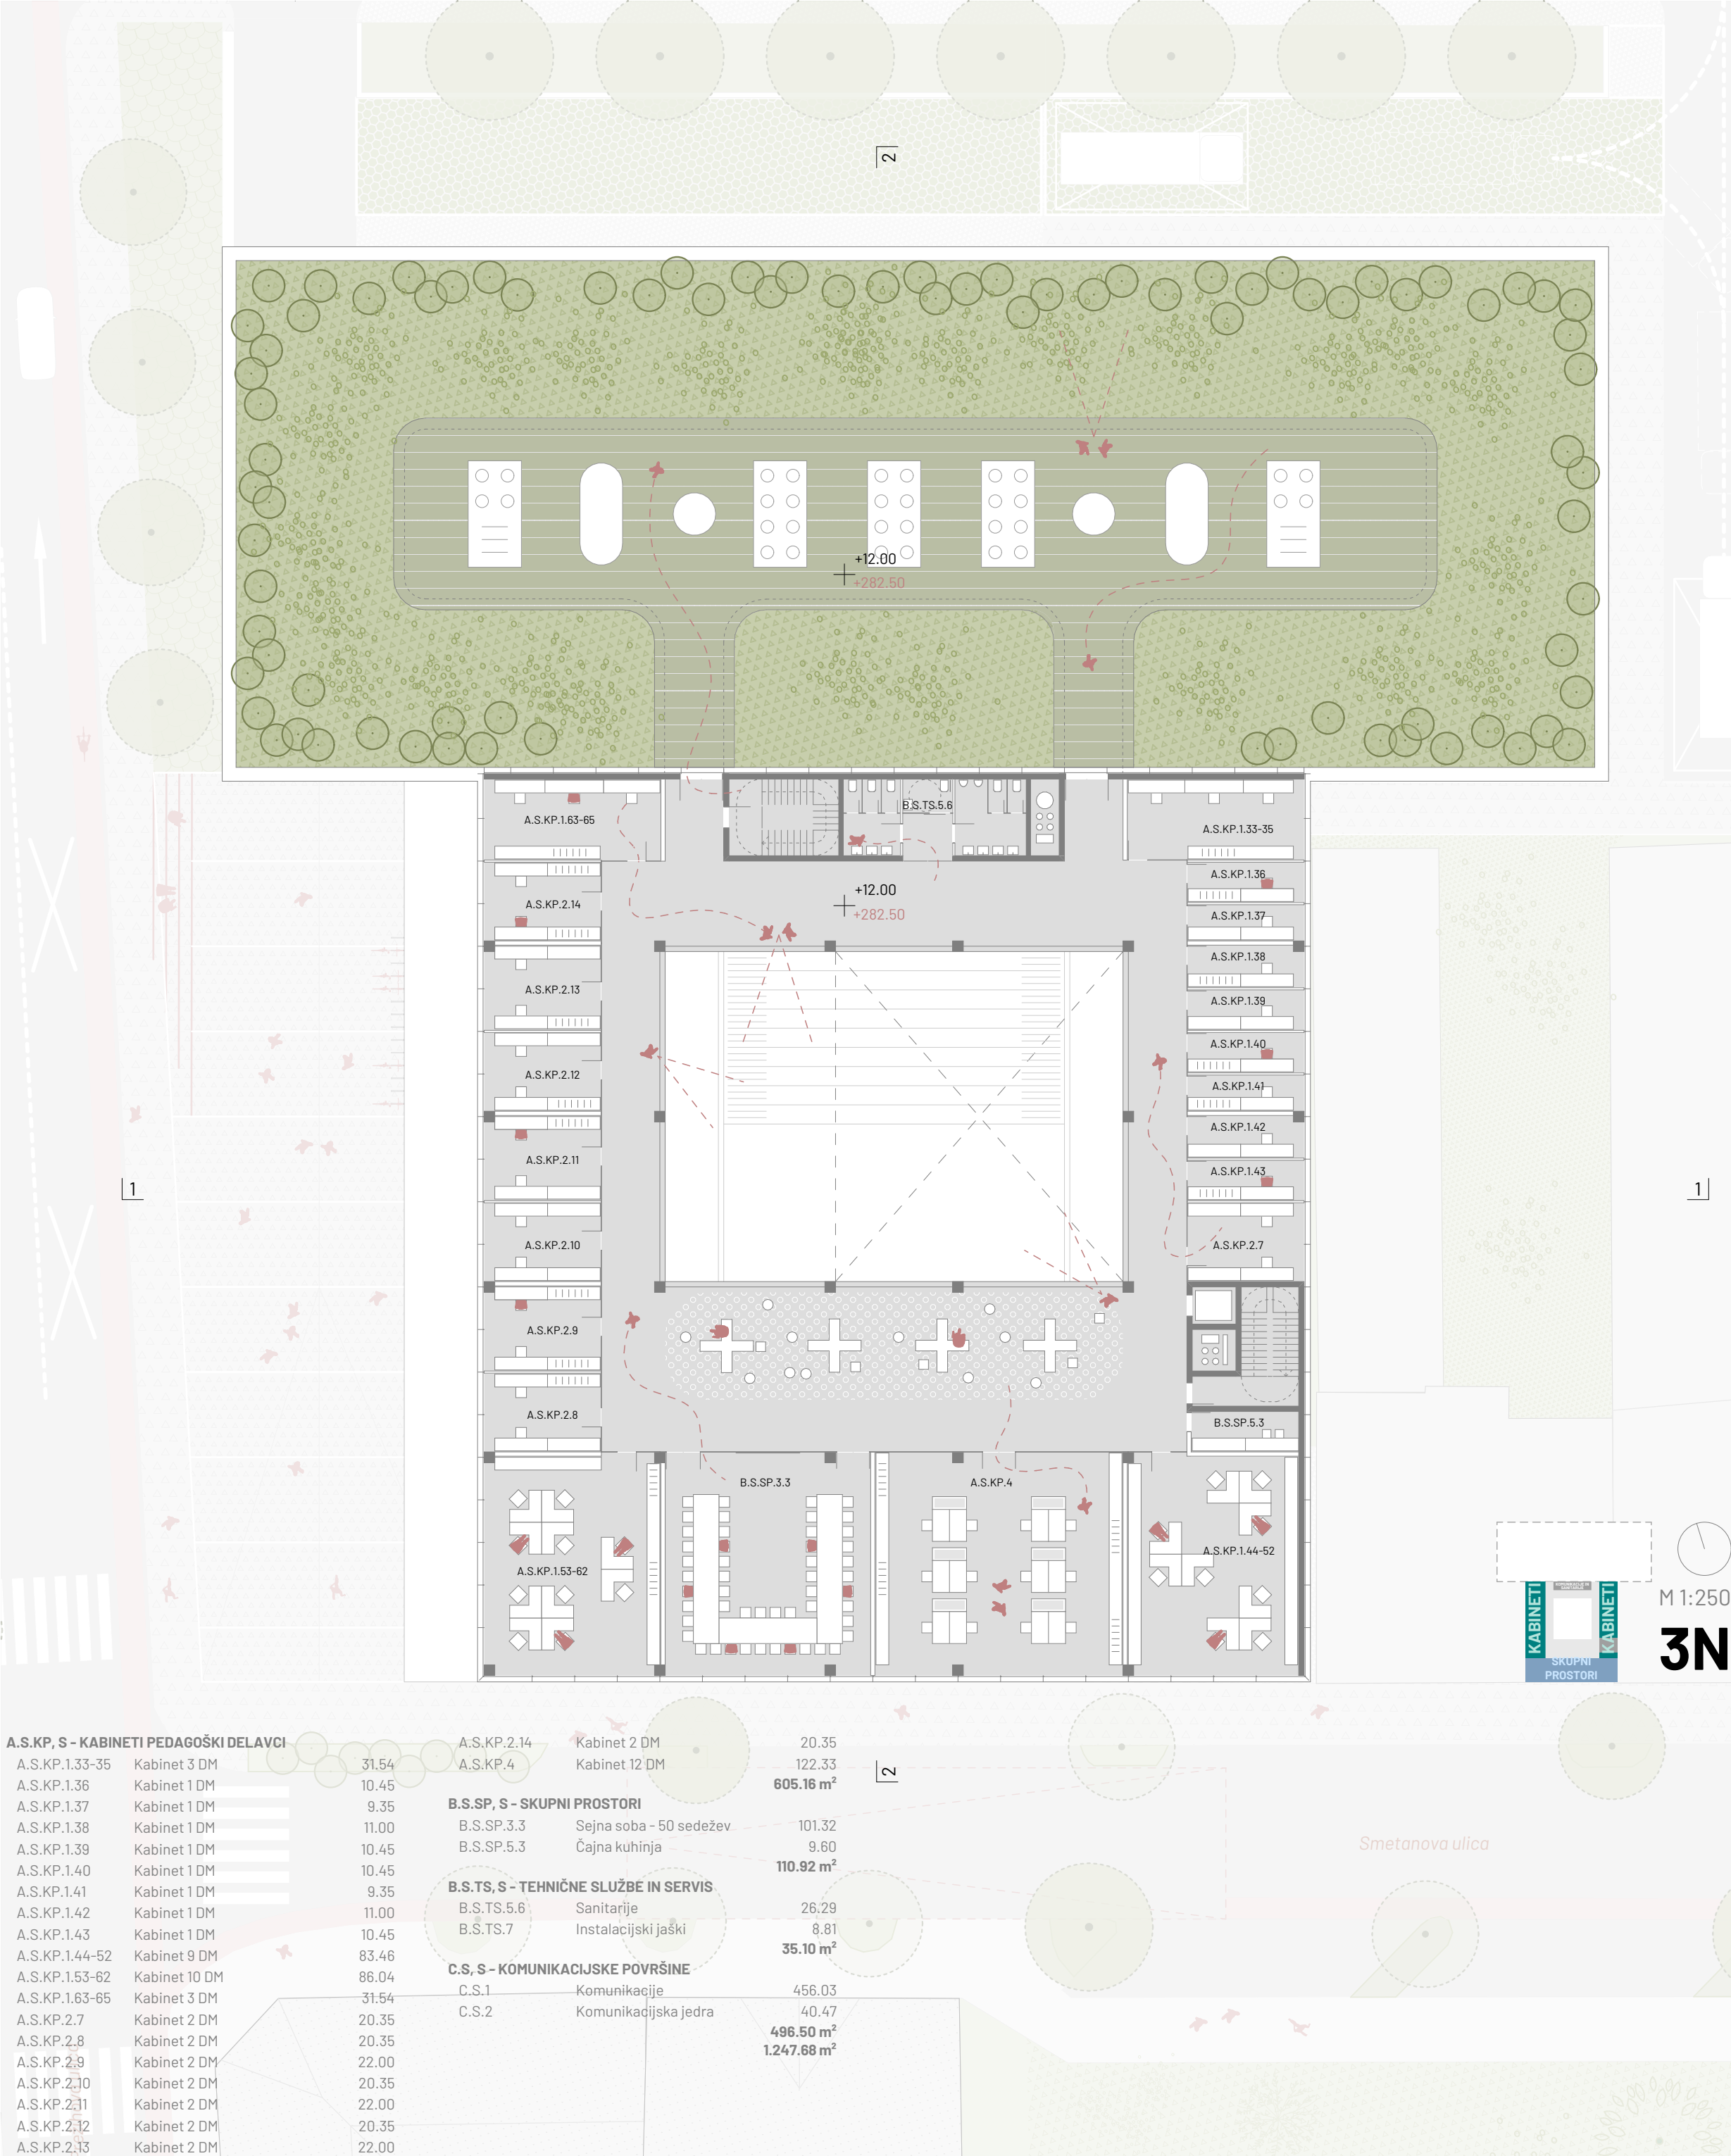


Z umikom iz zahodne regulacije na Prežihovi ulici pri FS se izoblikuje nov urbani prostor - zahodna vrata kampusa in odpre poglede na objekte pod kulturno-spomeniškim varstvom Smetanove in Prežihove ulice.






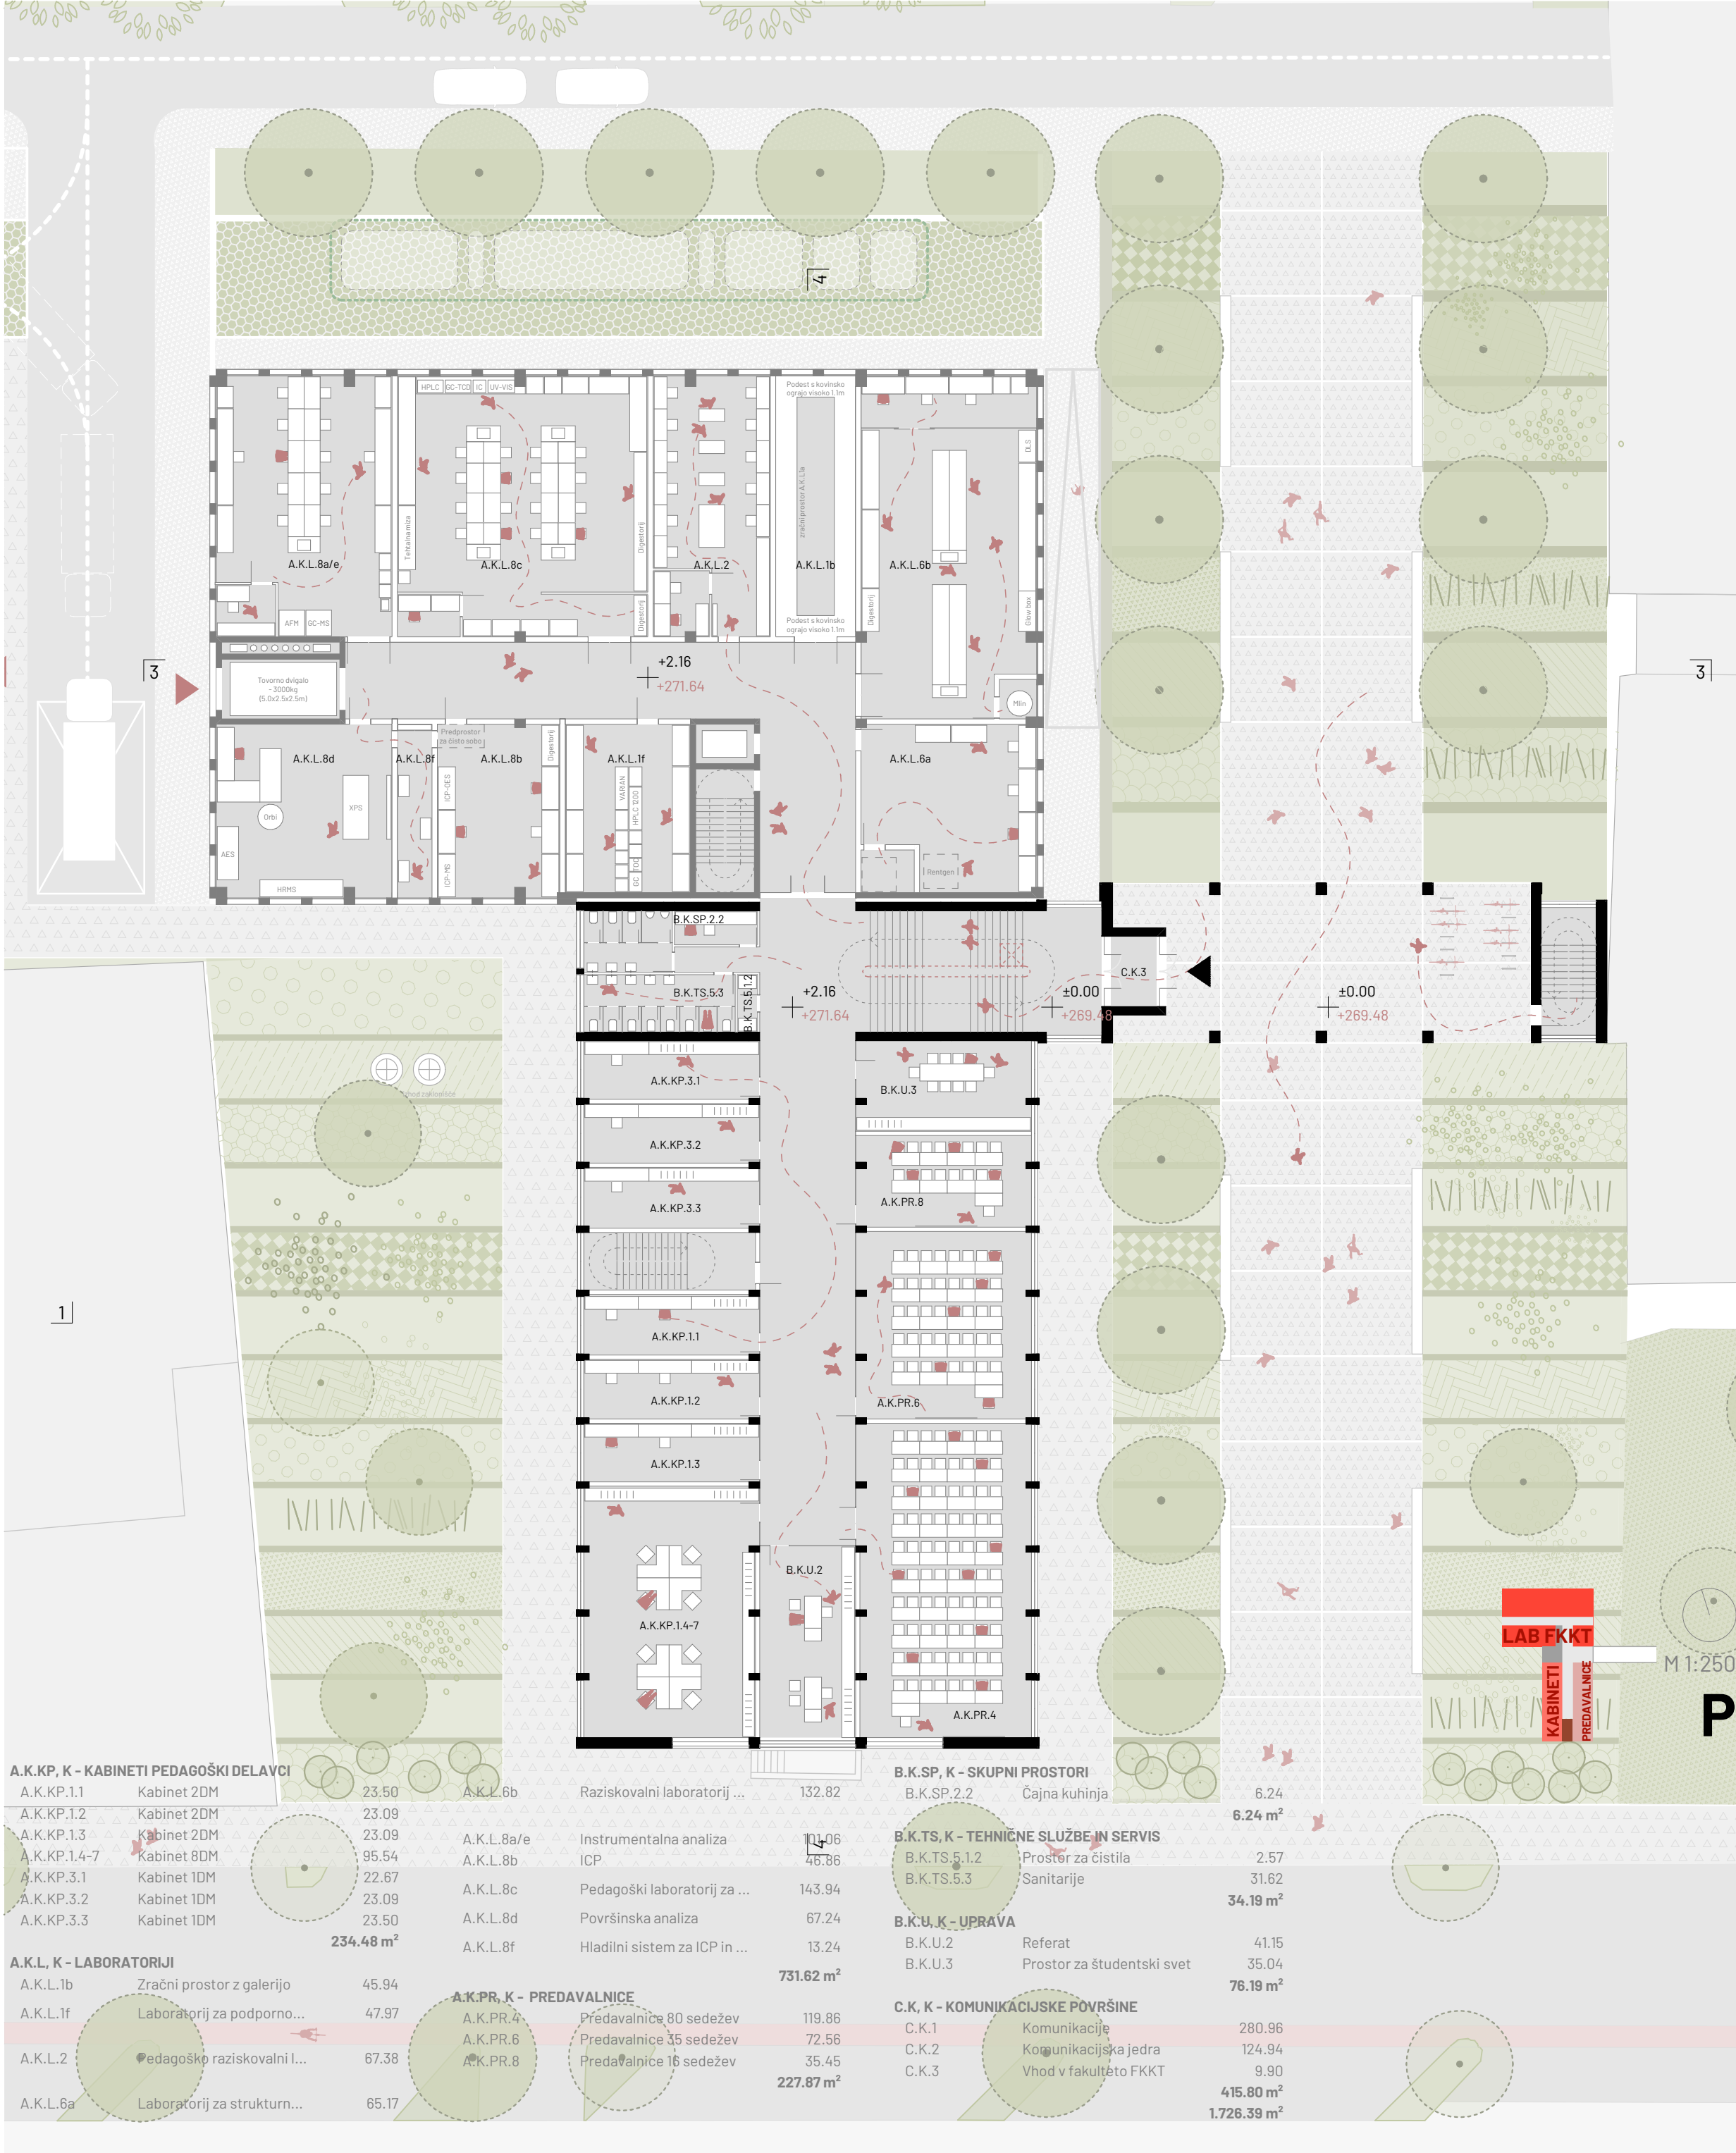

Na vzhodu, pred FKKT se ustvari nov zeleni trg, ki podpira obstoječi dostop do FKKT bočno iz smeri Smetanove ulice oziroma s severa iz smeri Slovenske ulice.

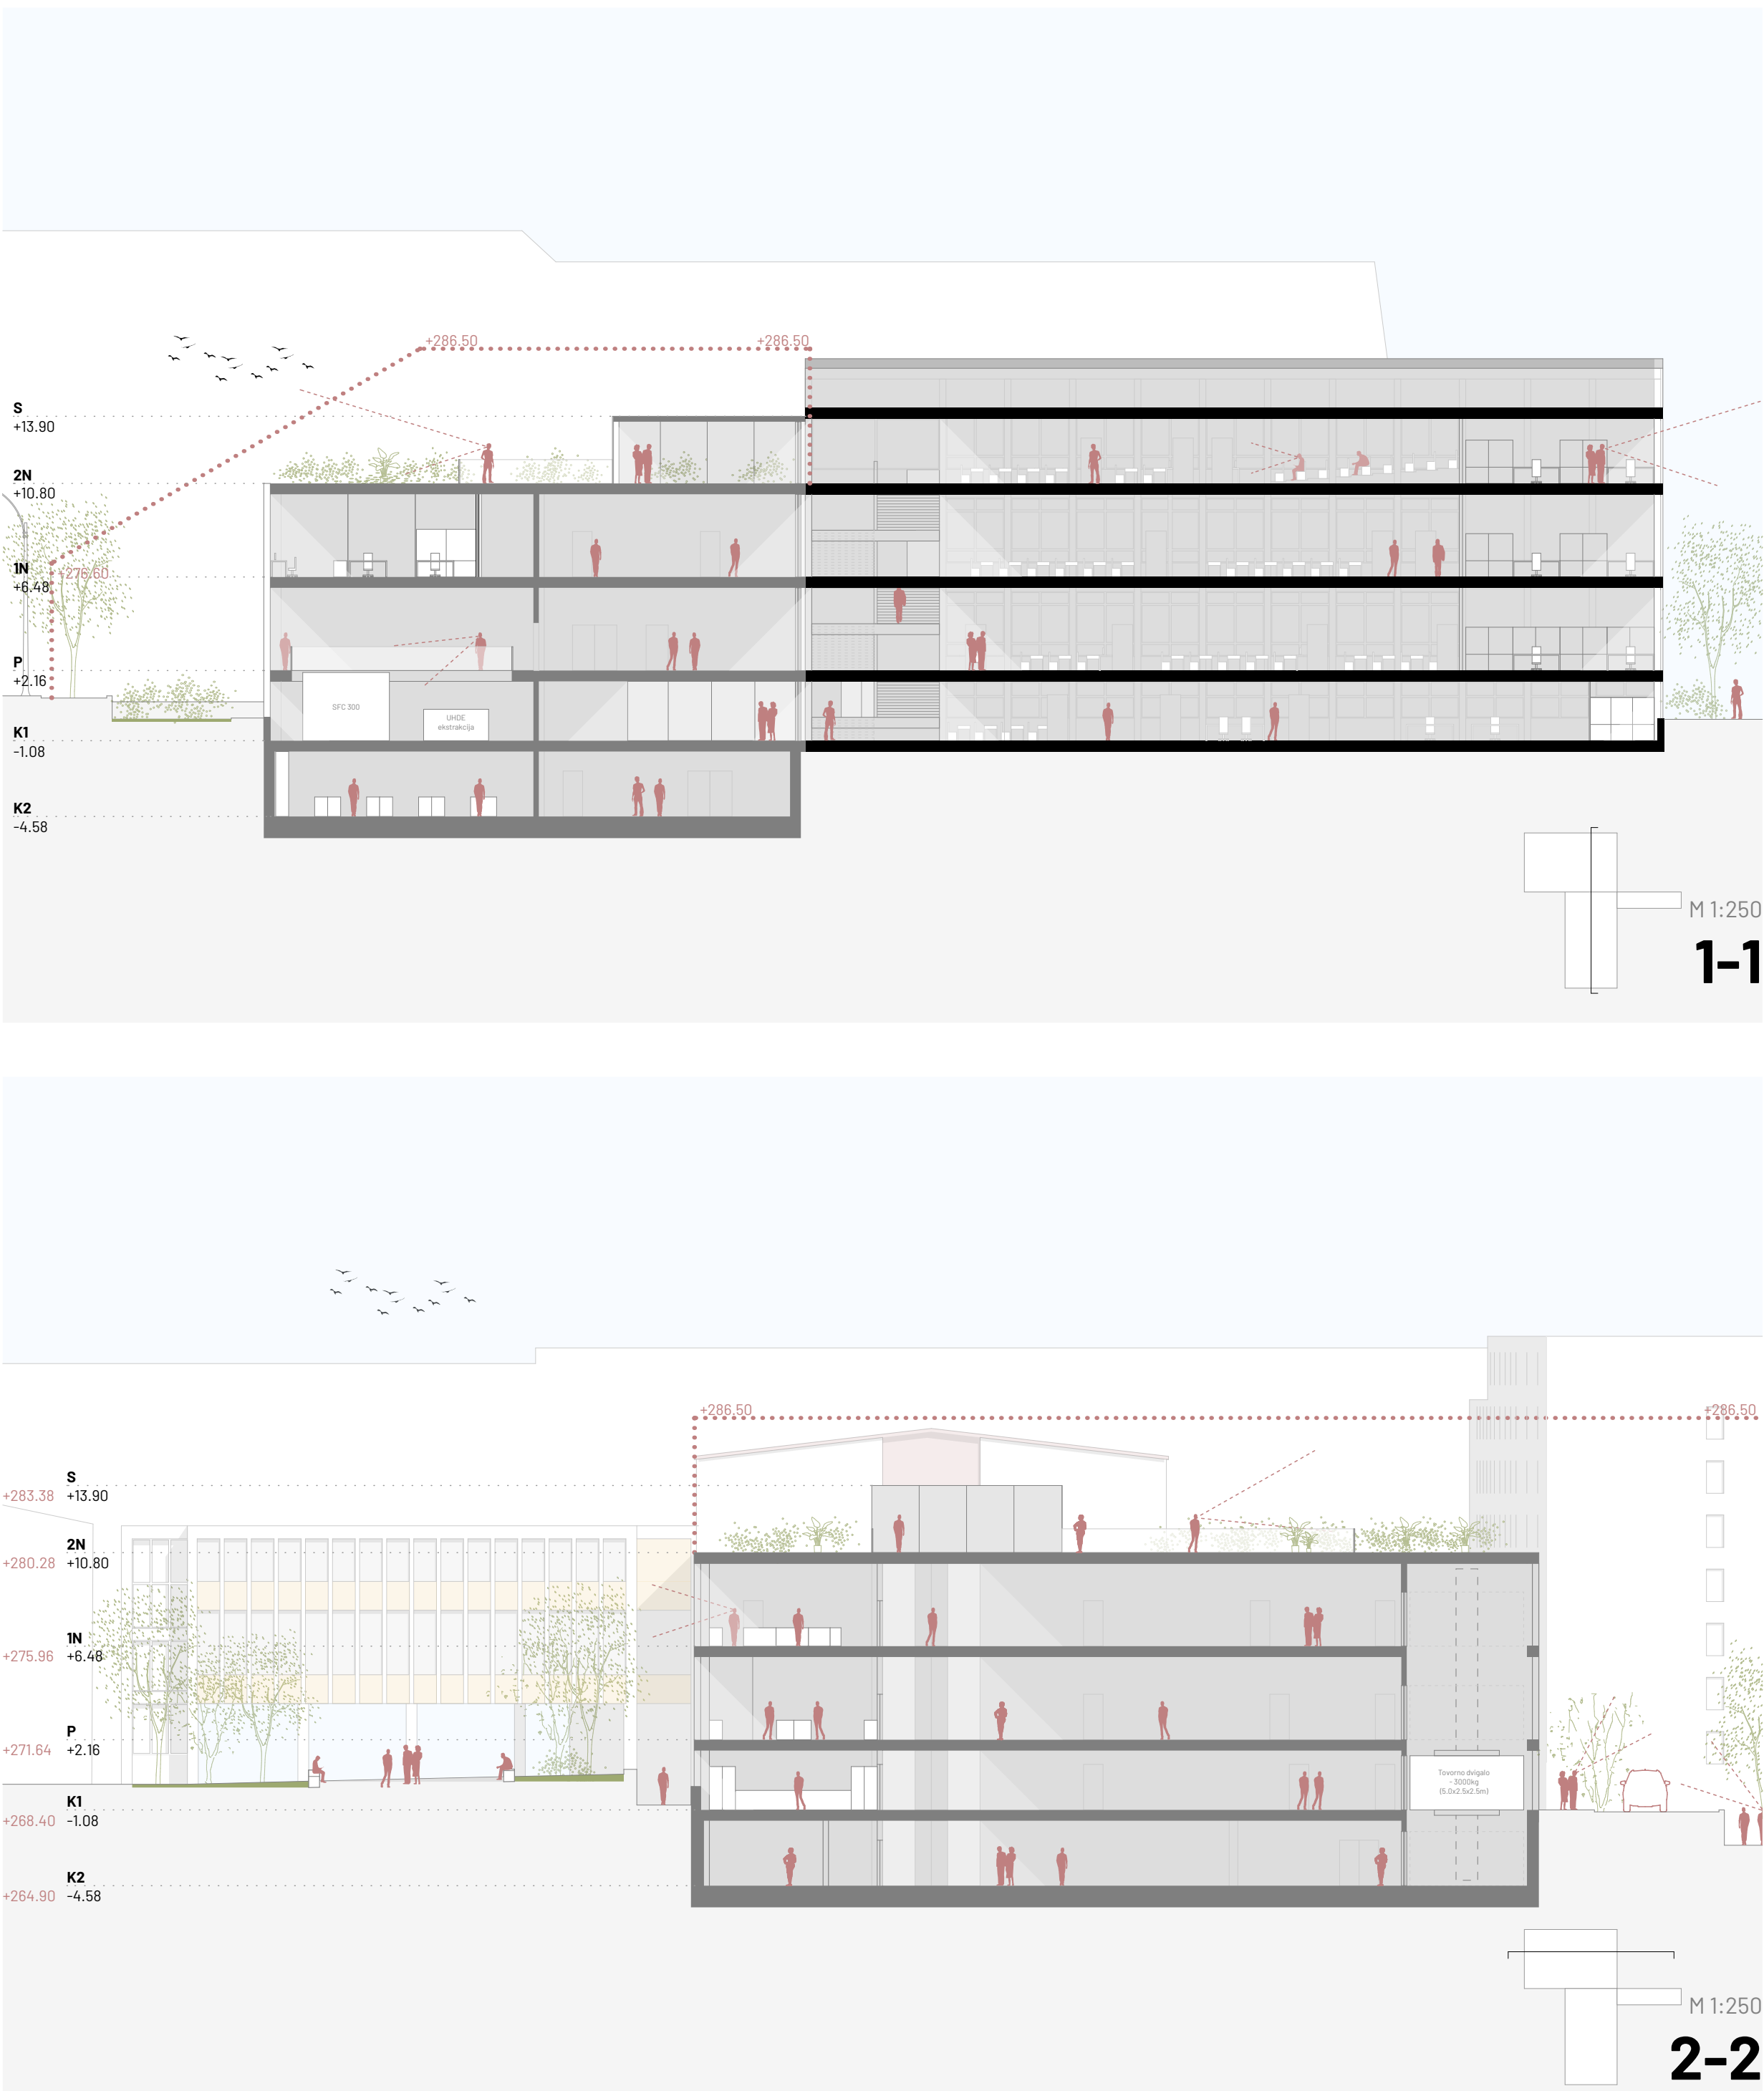



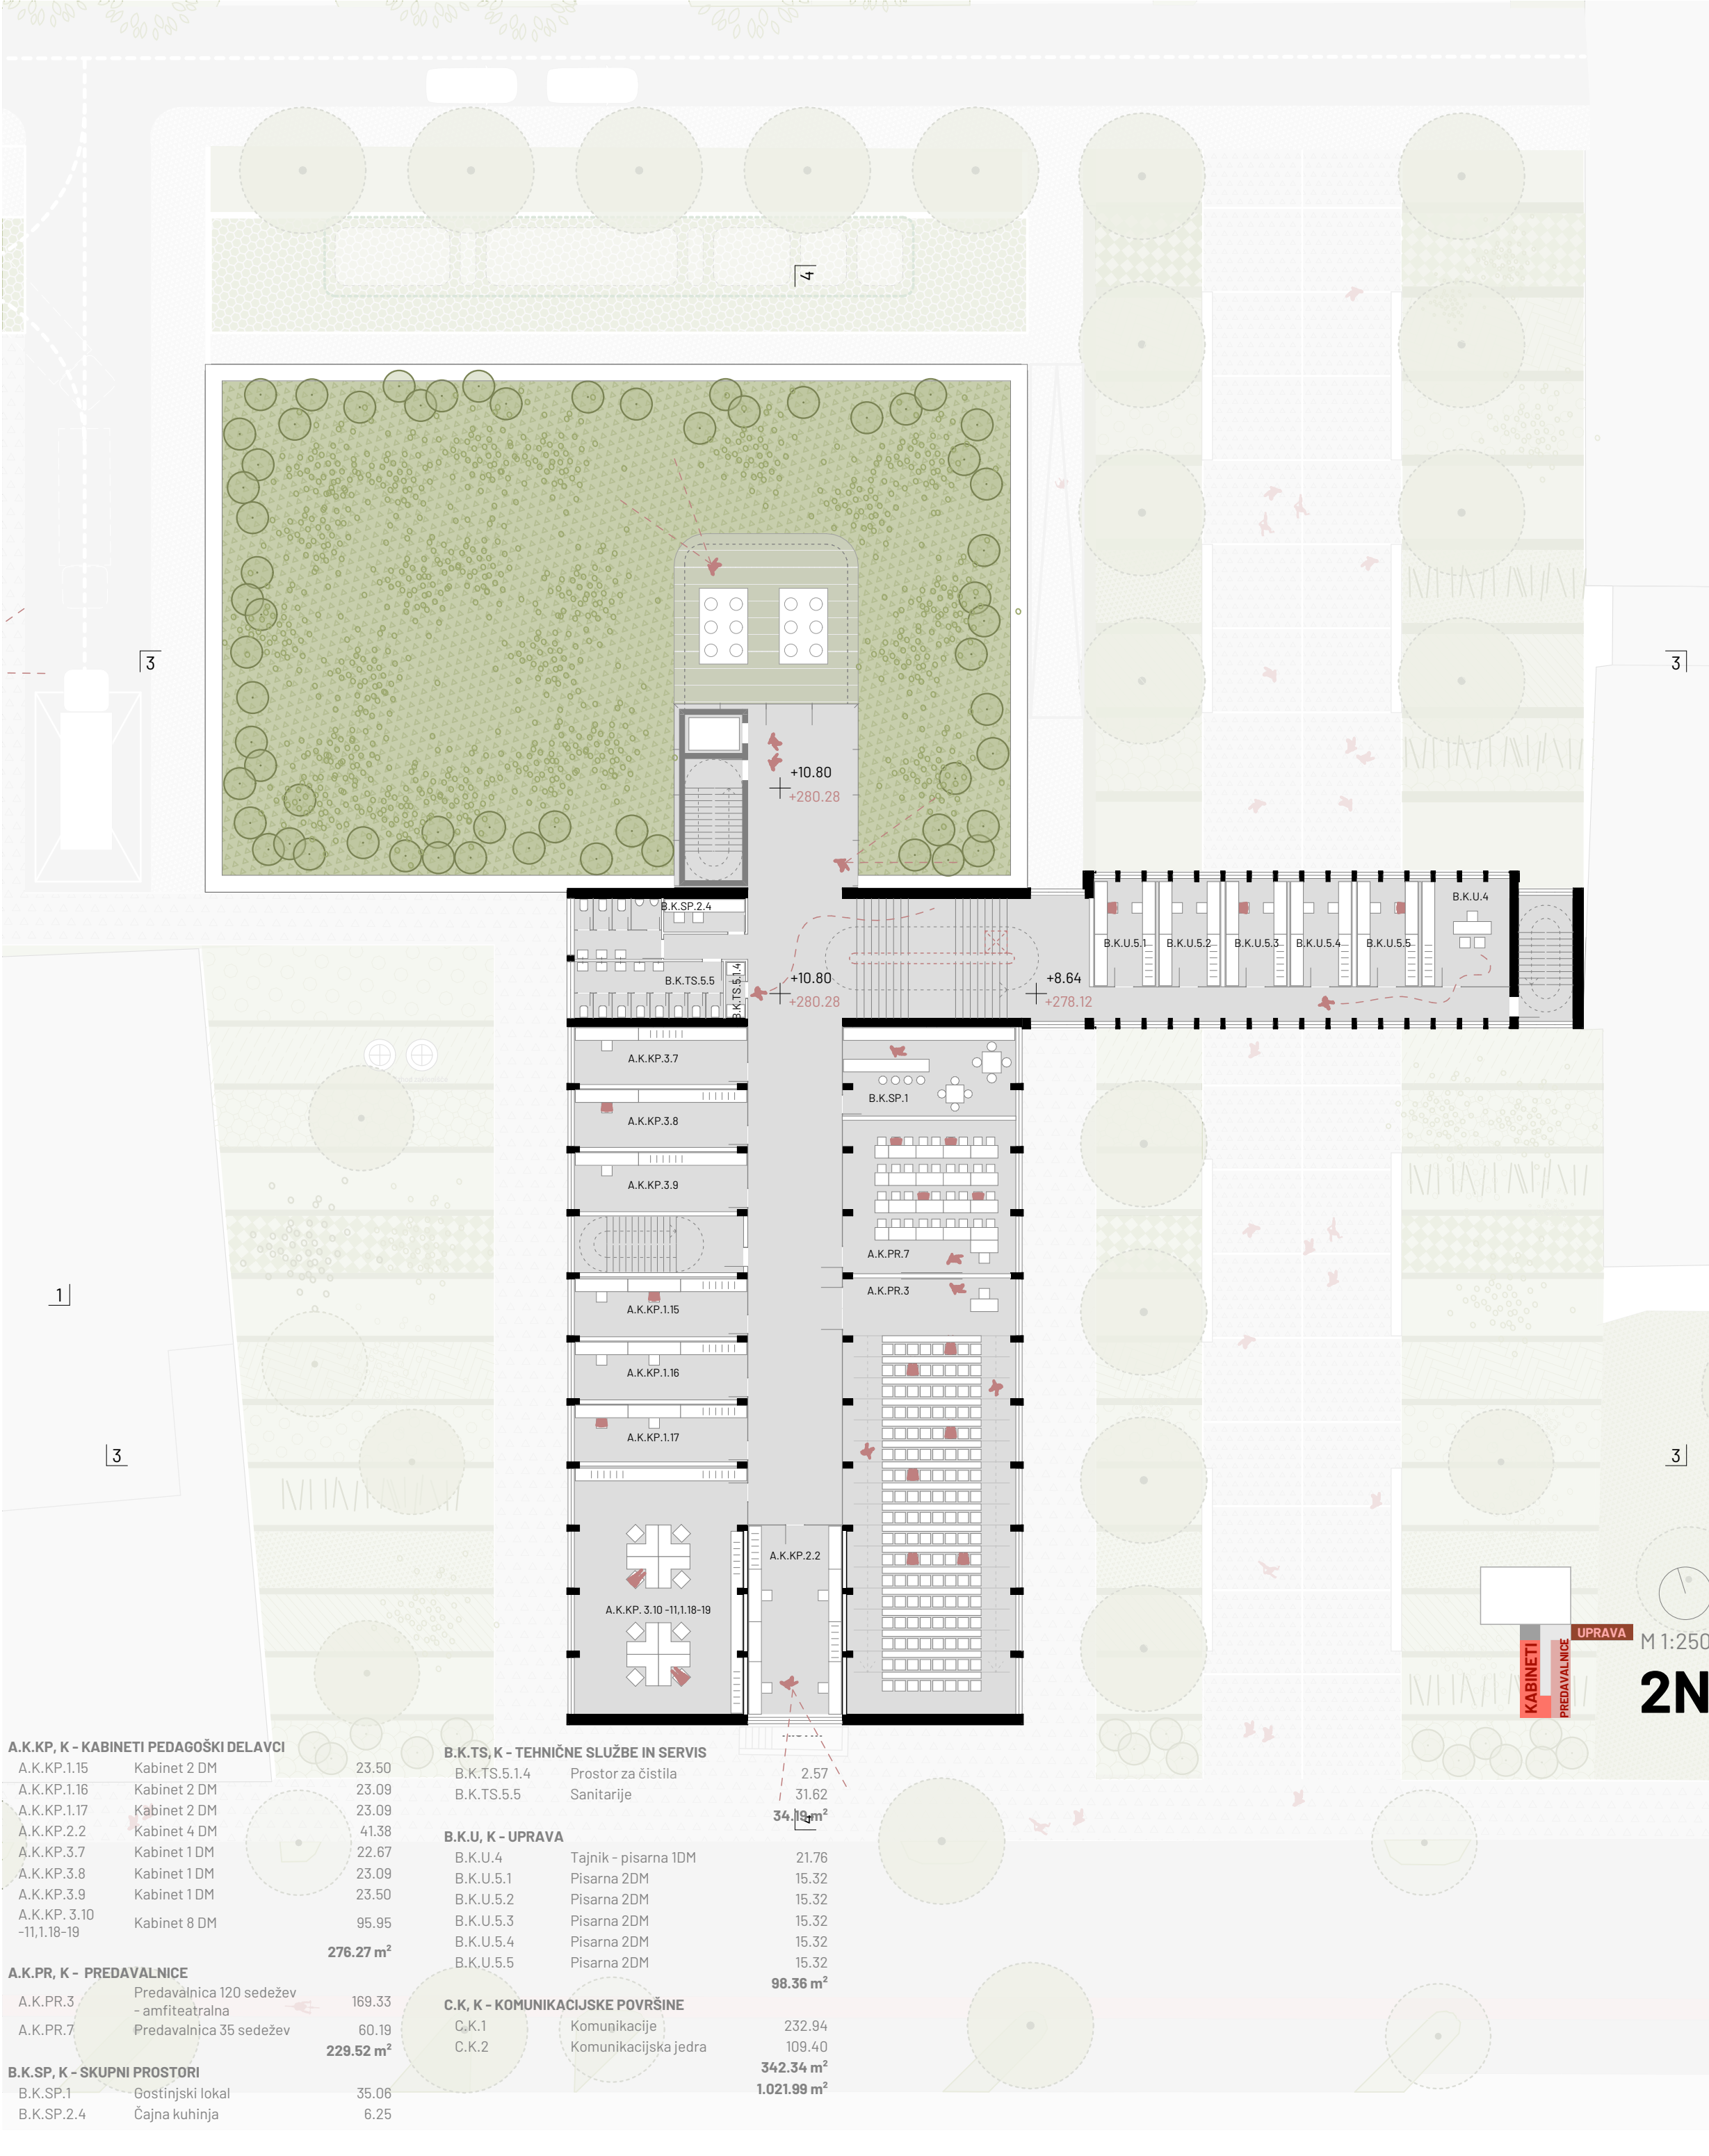

Laboratoriji za FS in FKKT se odmakne od severne regulacijske črte, s čimer se izoblikuje zeleno servisno cesto - zeleni tampon proti sosednjim stanovanjskim objektom.

