



SPOMENIK SLOVENSKE OSAMOSVOJITVE V LJUBLJANI



29RV6

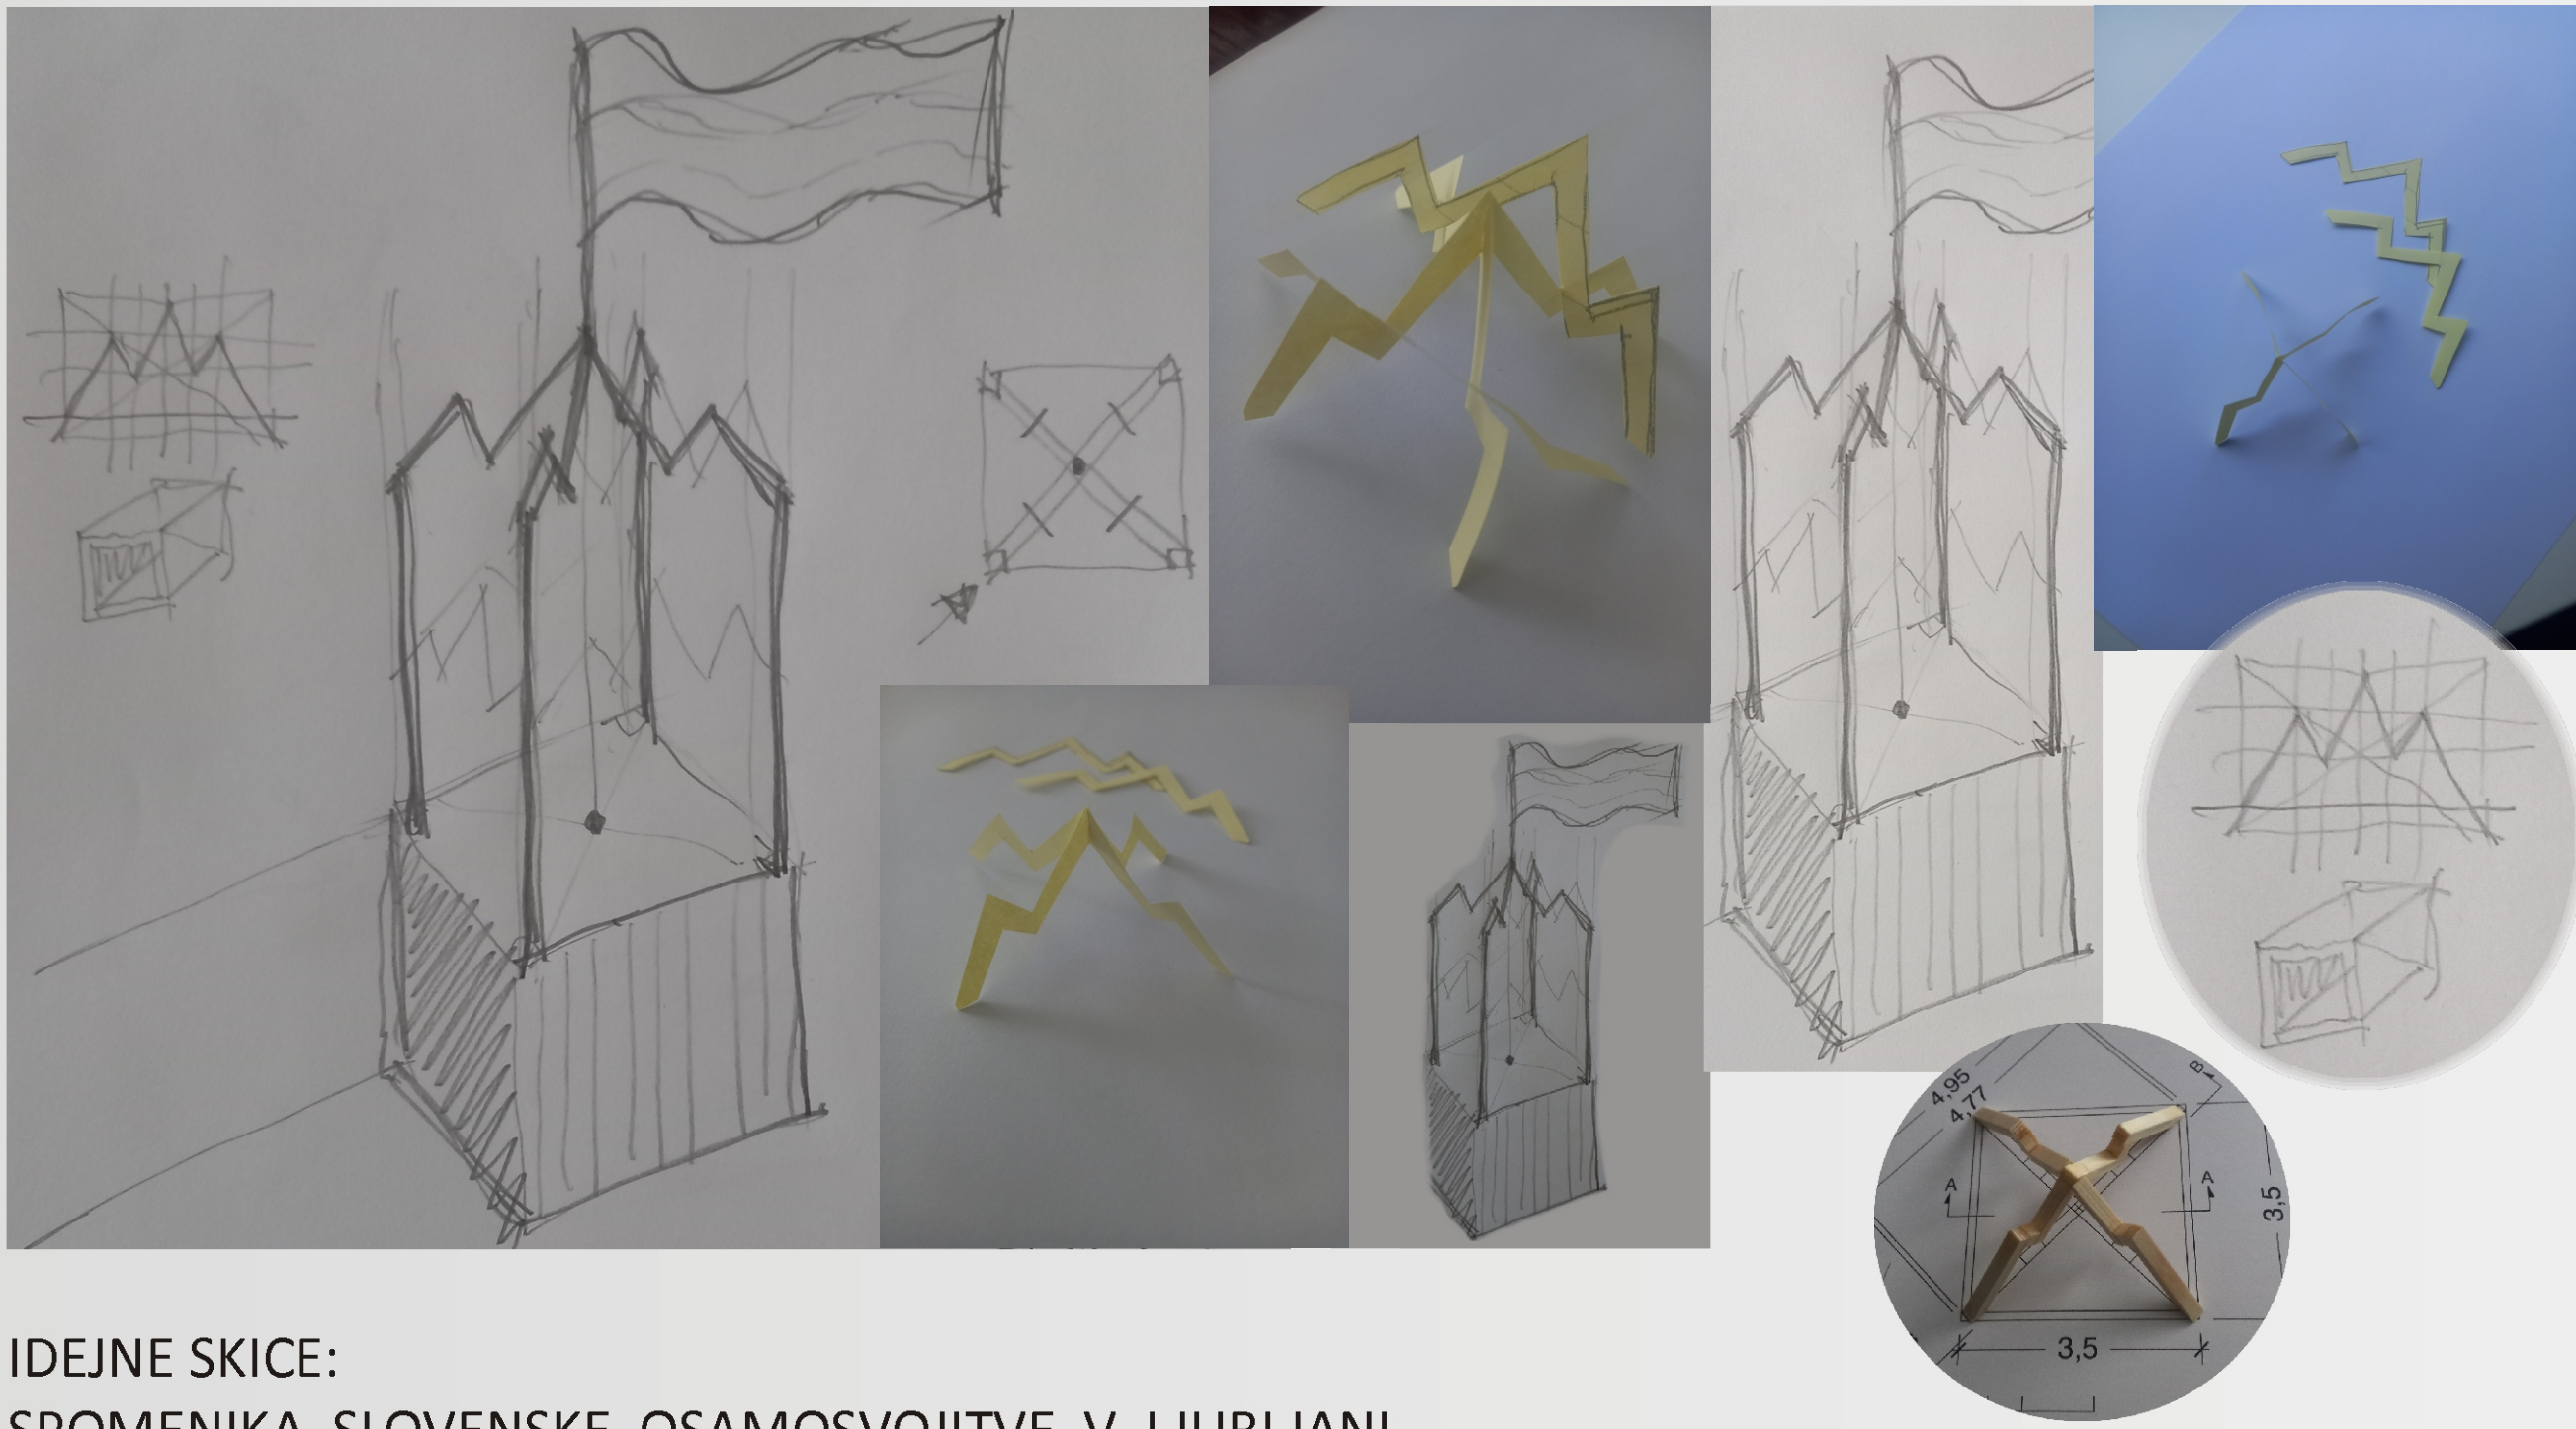


IDEJNE SKICE:
SPOMENIKA SLOVENSKE OSAMOSVOJITVE V LJUBLJANI

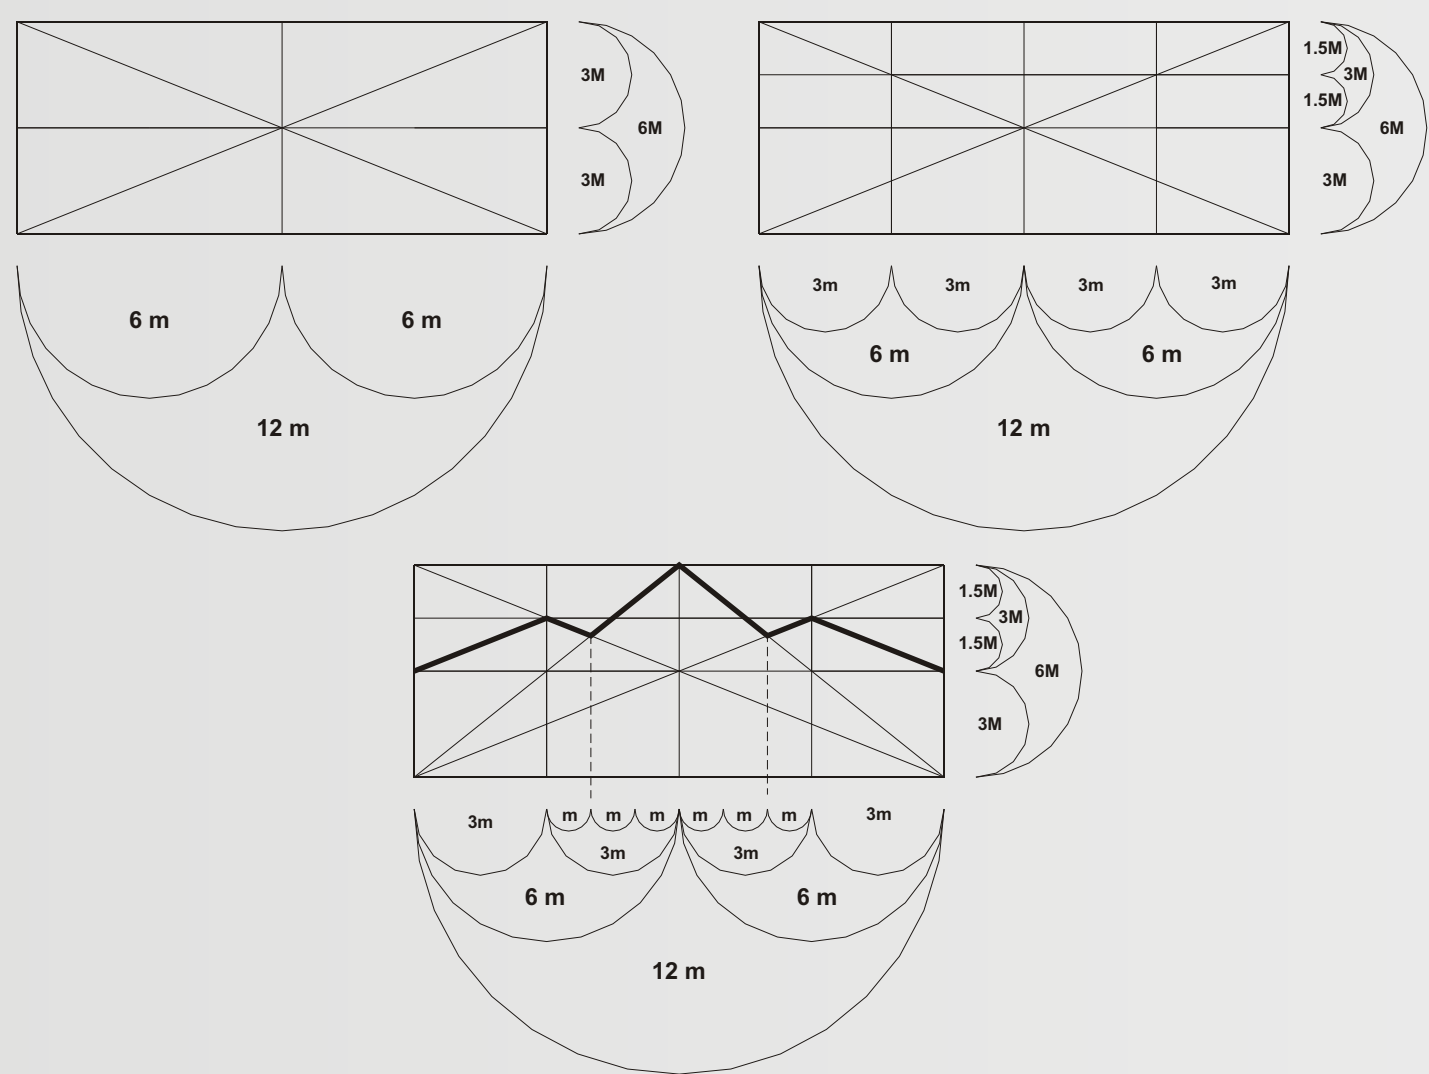

Proporcijska zasnova:
SPOMENIKA SLOVENSKE OSAMOSVOJITVE V LJUBLJANI

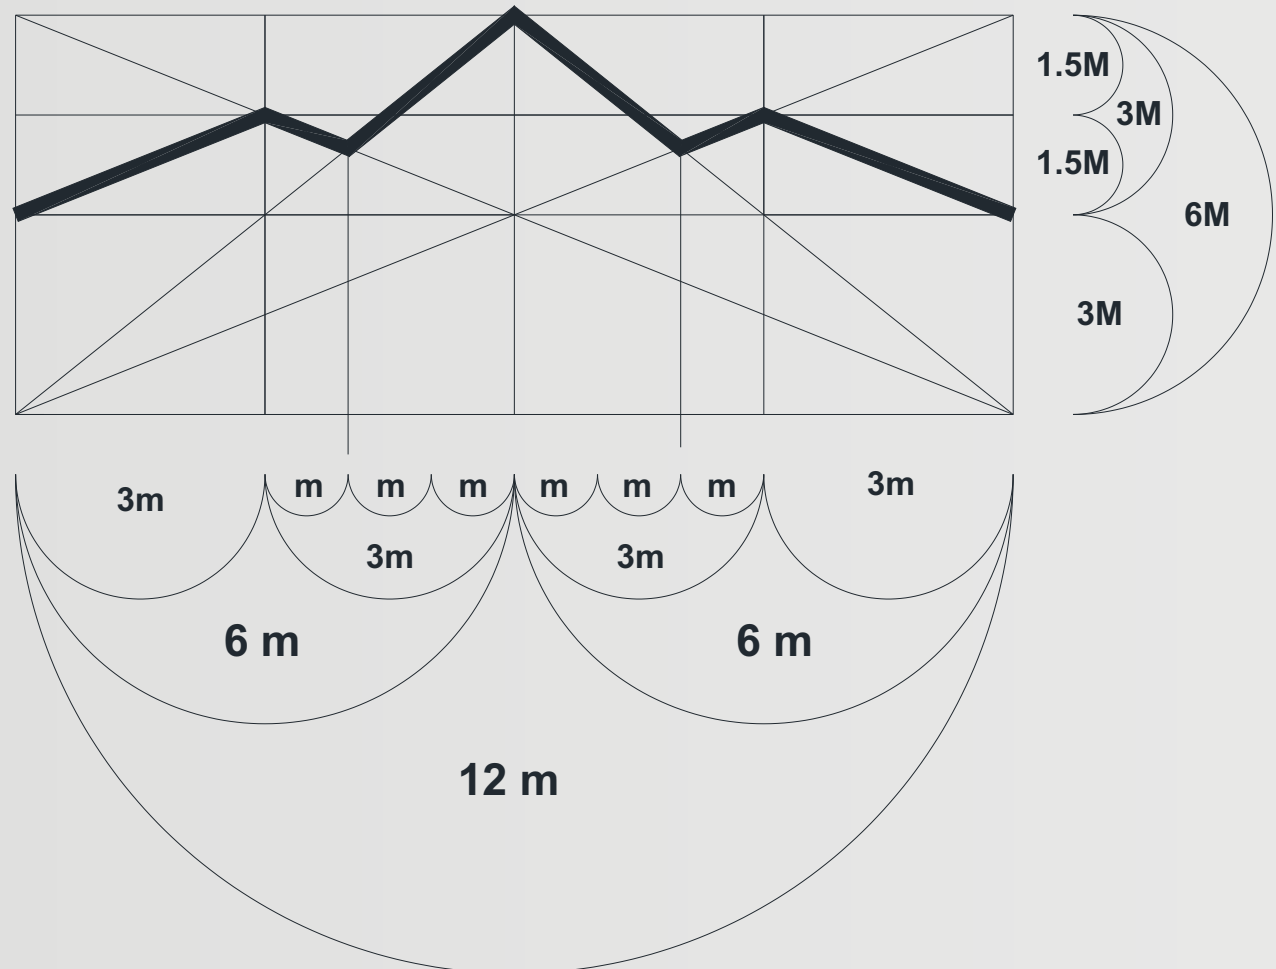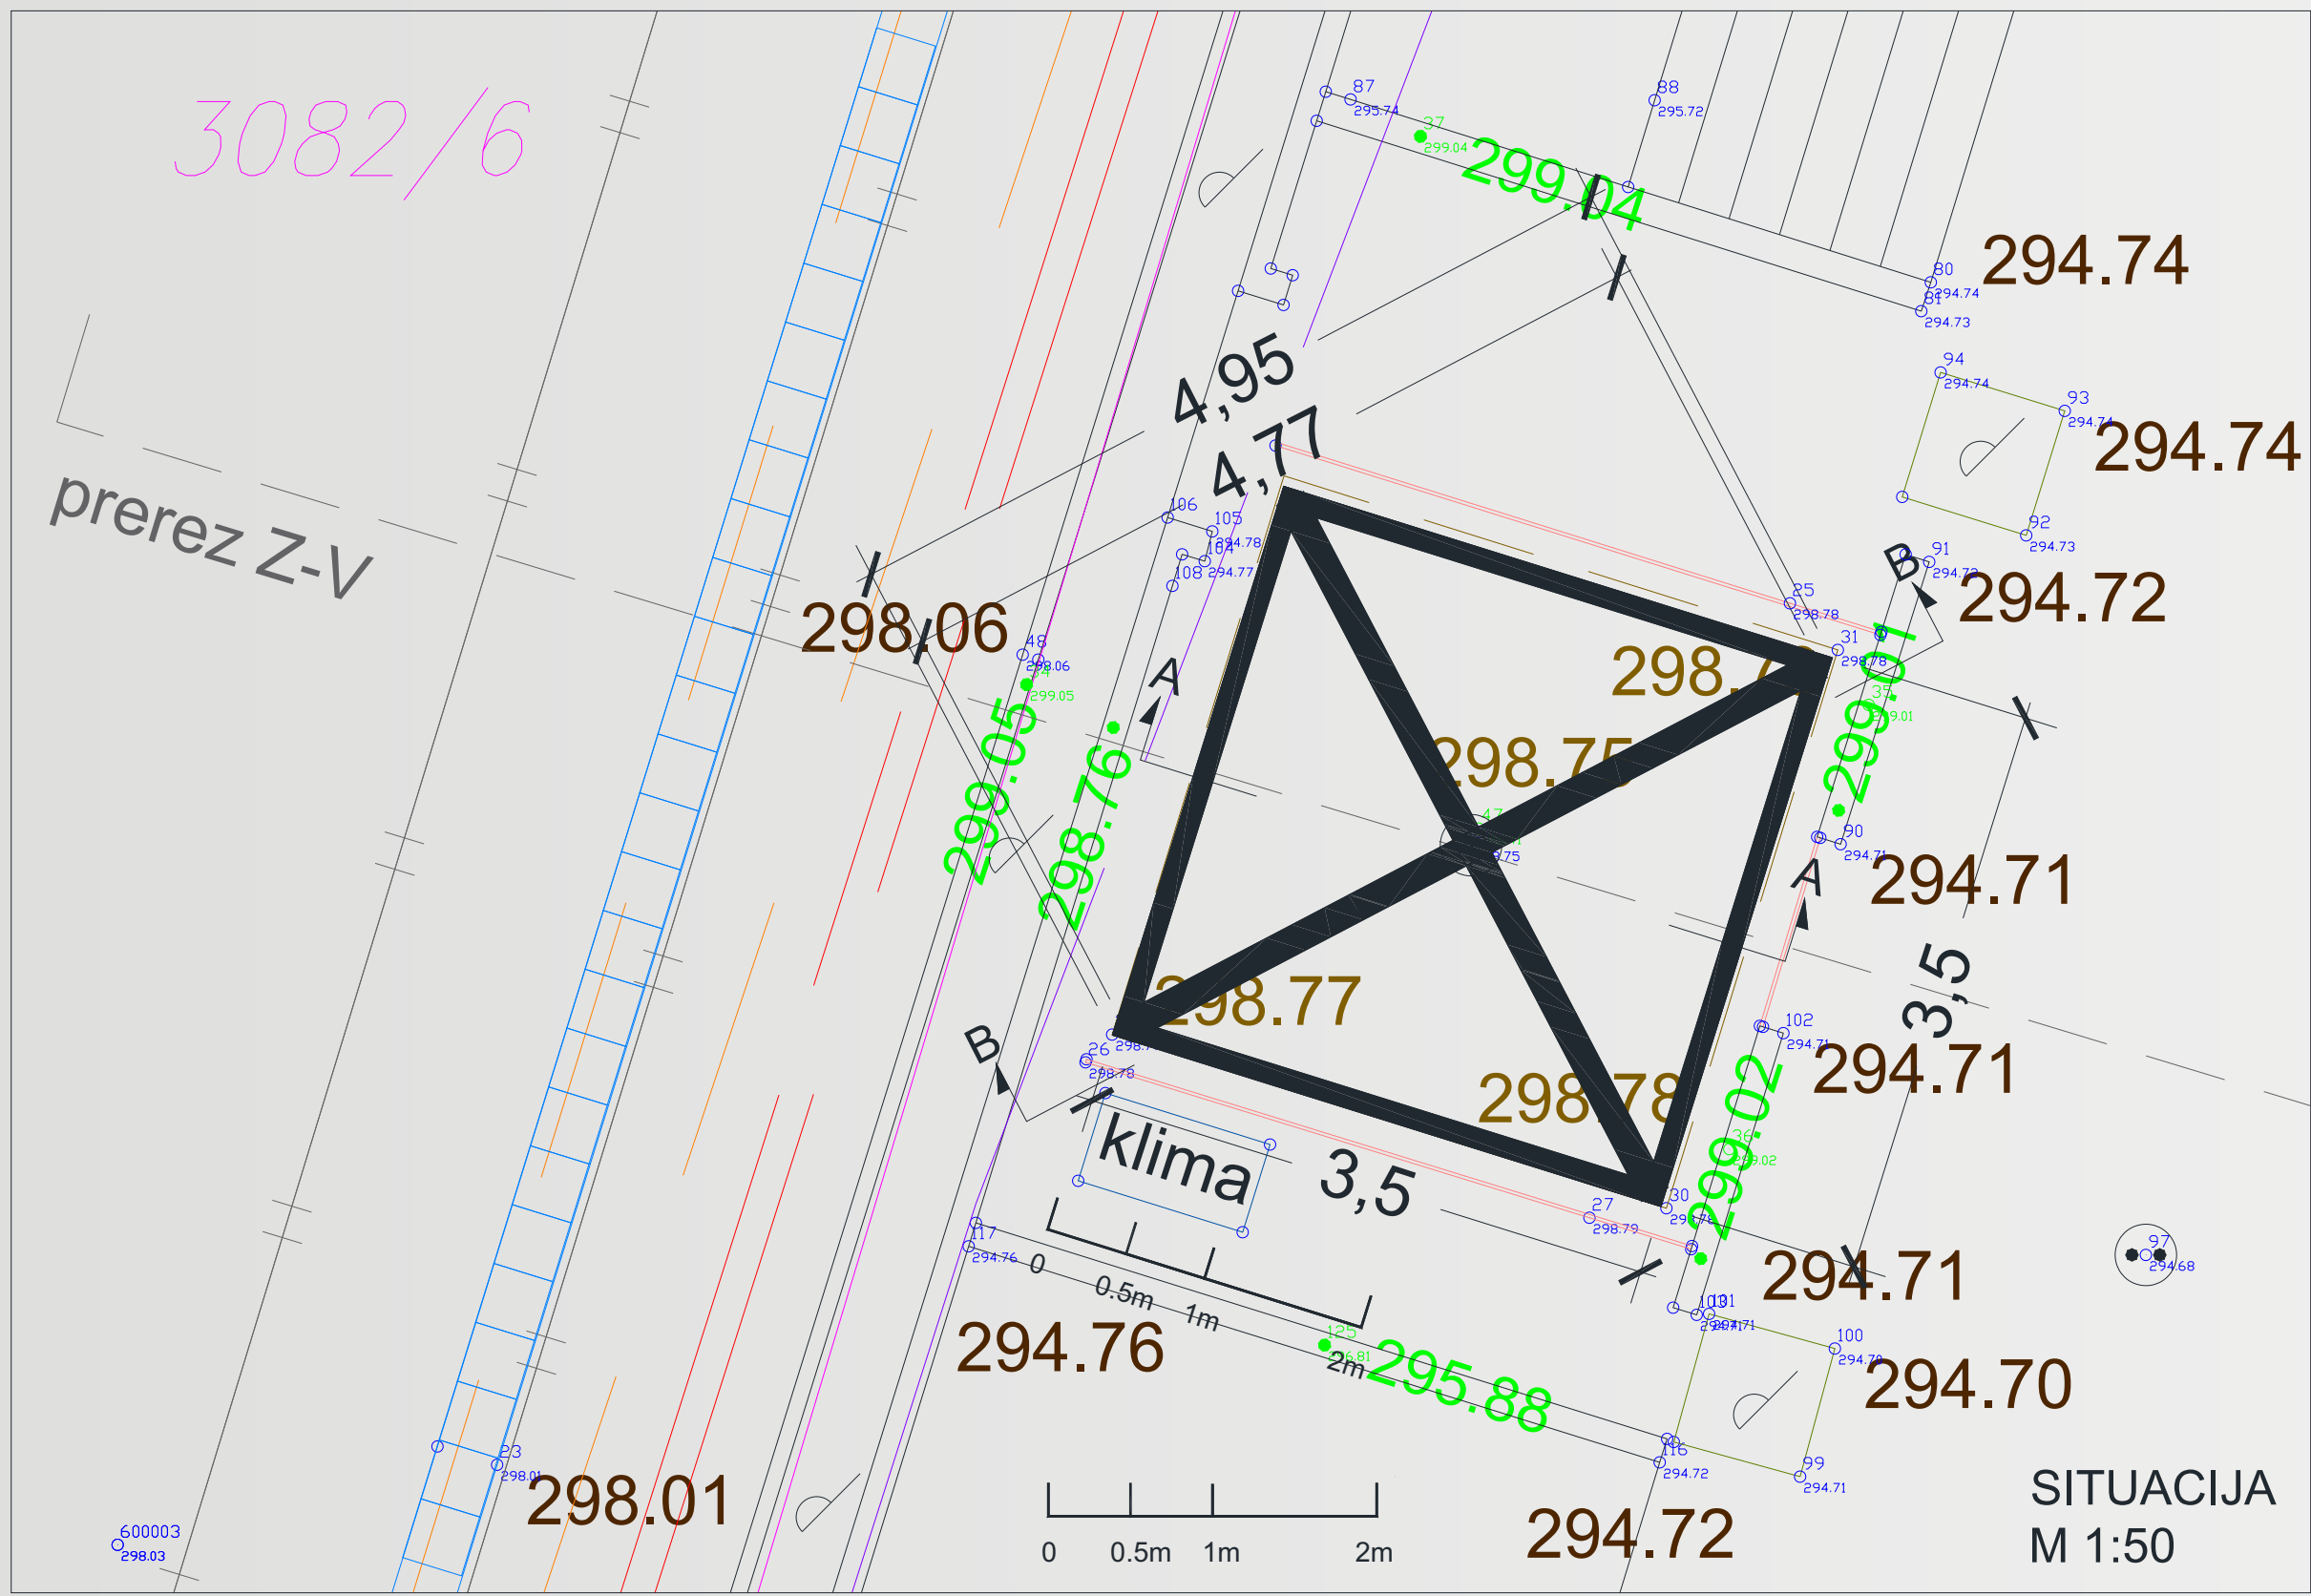

PROPORCIJSKA
ZASNOVA

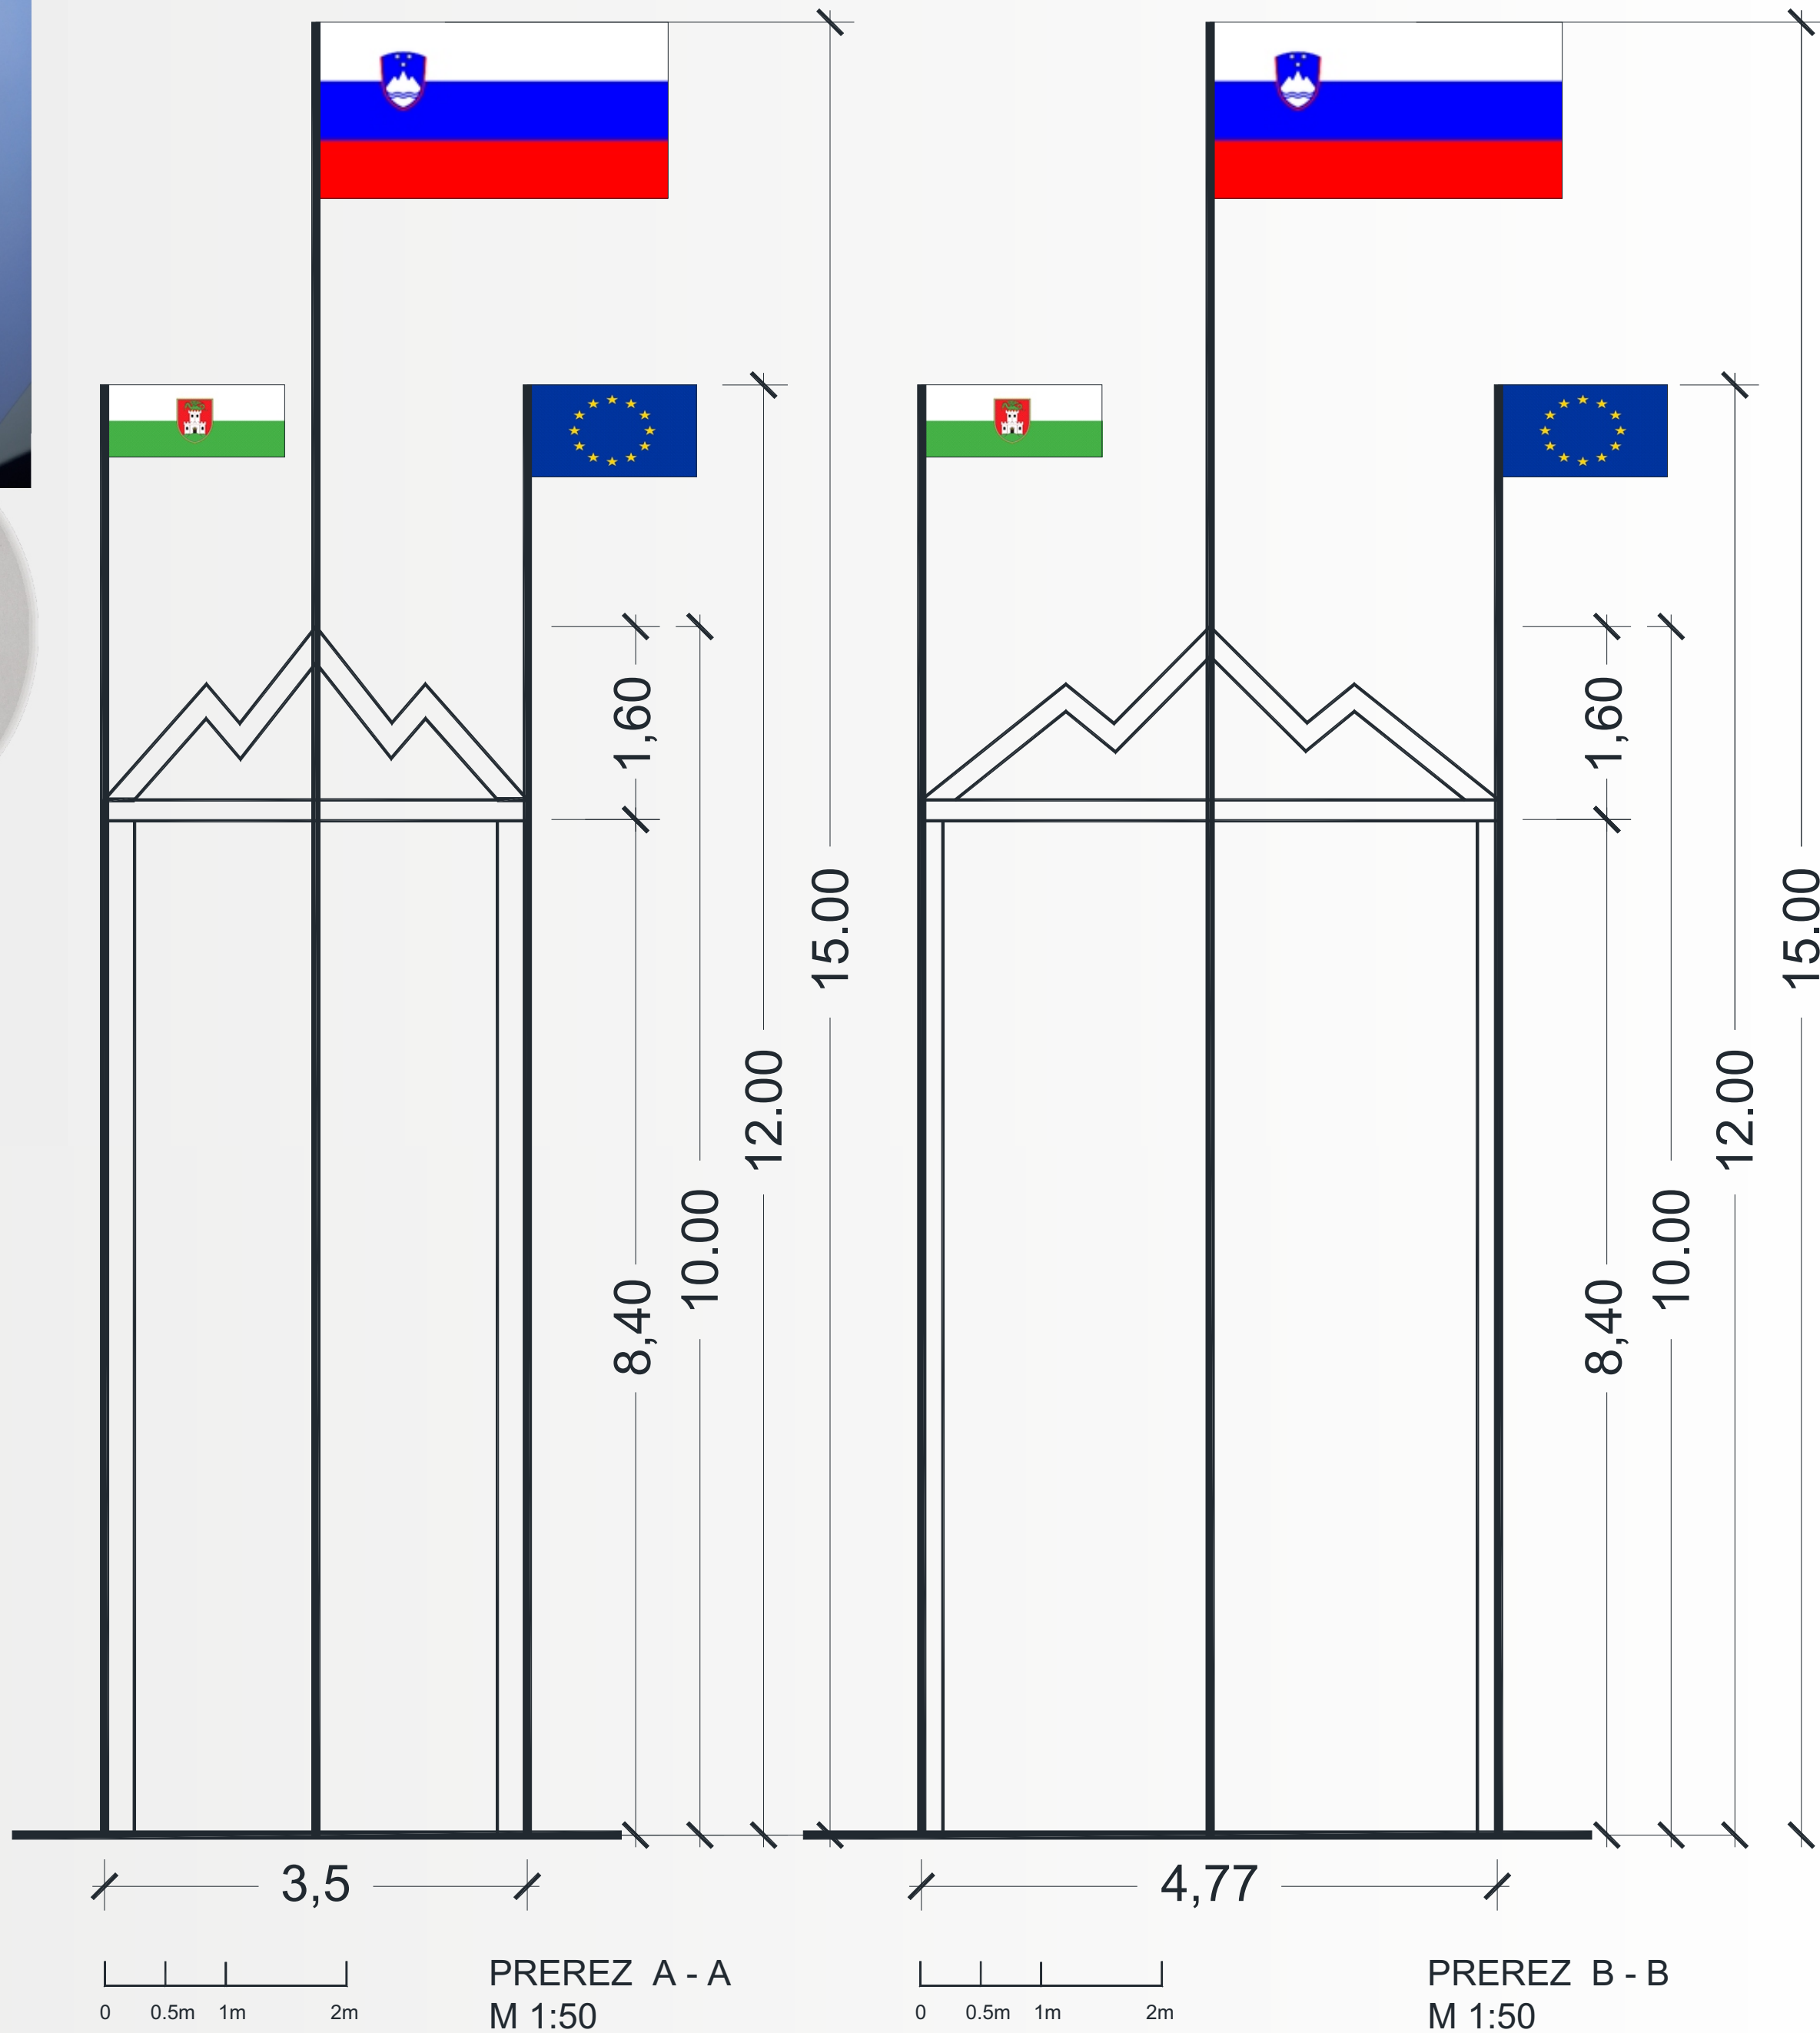

NAČRTI :
TLORIS, PREREZ A - A, PREREZ B - B

MATERIALI:
Kompletna konstrukcija je lahko izvedena v dveh Variantah:
1. VARIANTA
kovinska pravokotna cev HOP 300 x 300 mm
2. VARIANTA
Lesen lepljen nosilec dolžinsko spajan 250 x 250 mm
Obe varianti potrebuje tako imenovano zavetrovanje z jeklenimi vrvmi.

