



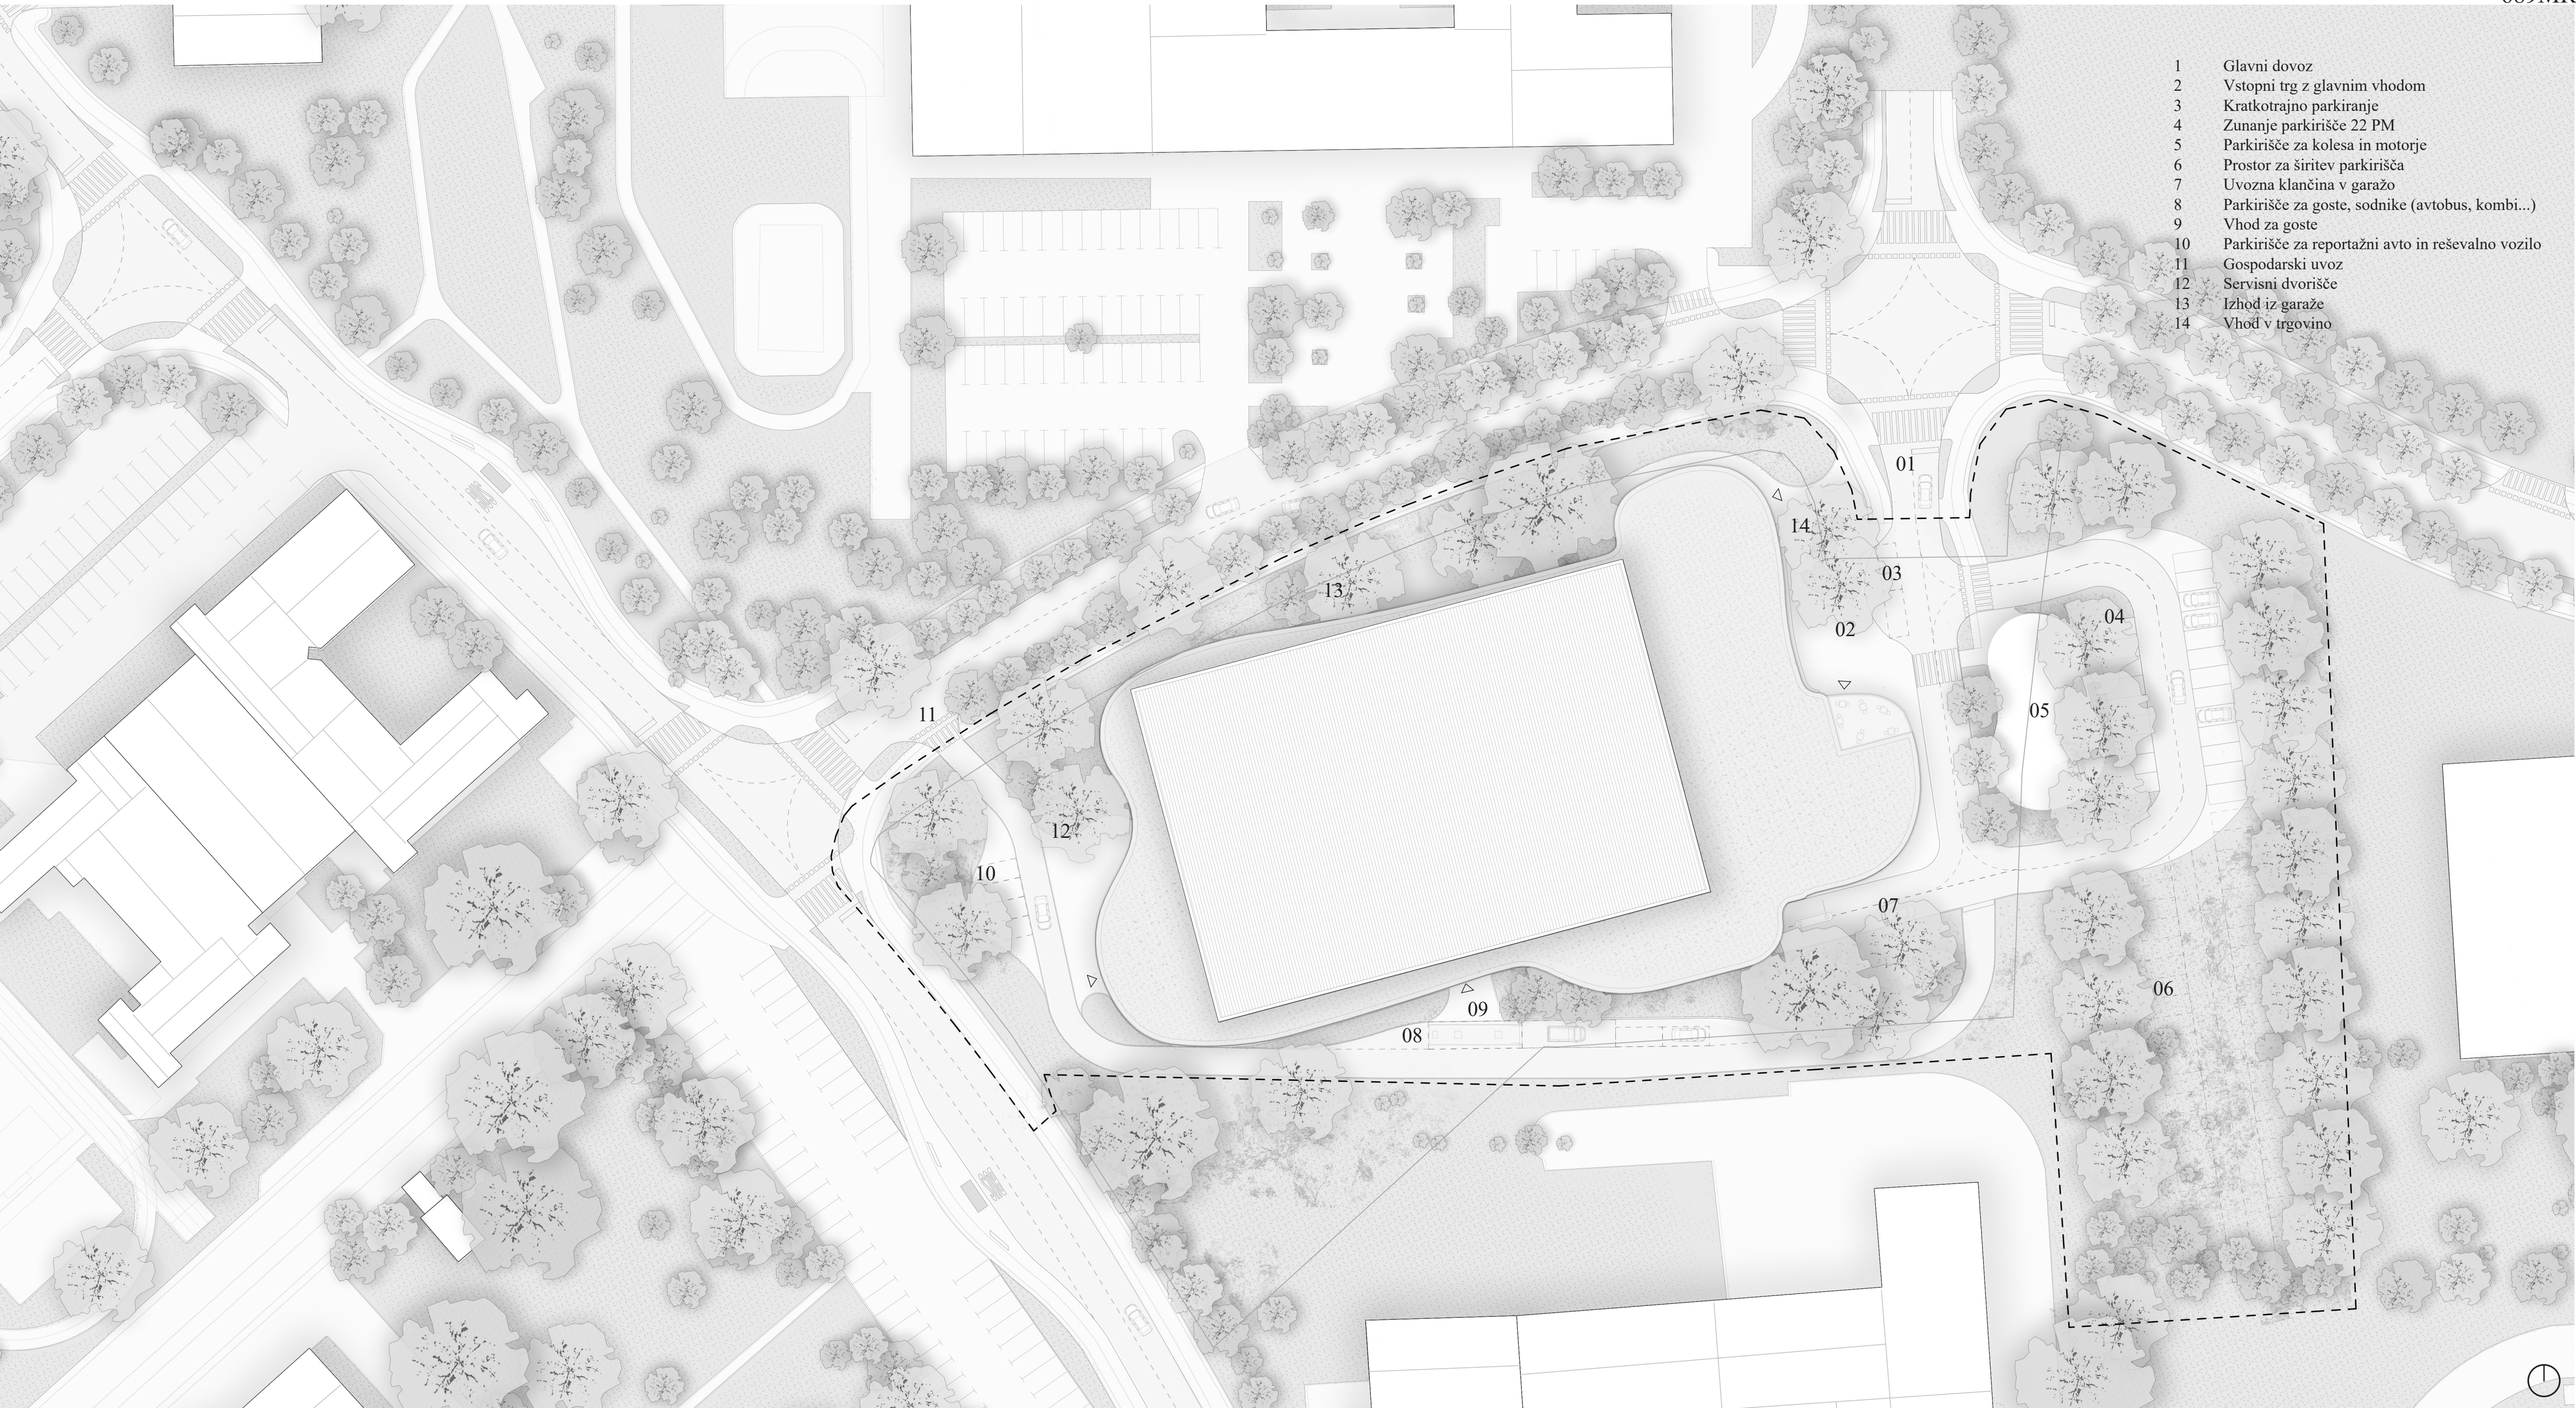

Ureditvena situacija širšega natečajnega in razširjenega območja s tlorisom streh z zunanjo ureditvijo



Pogled na vhodni trg s trgovino

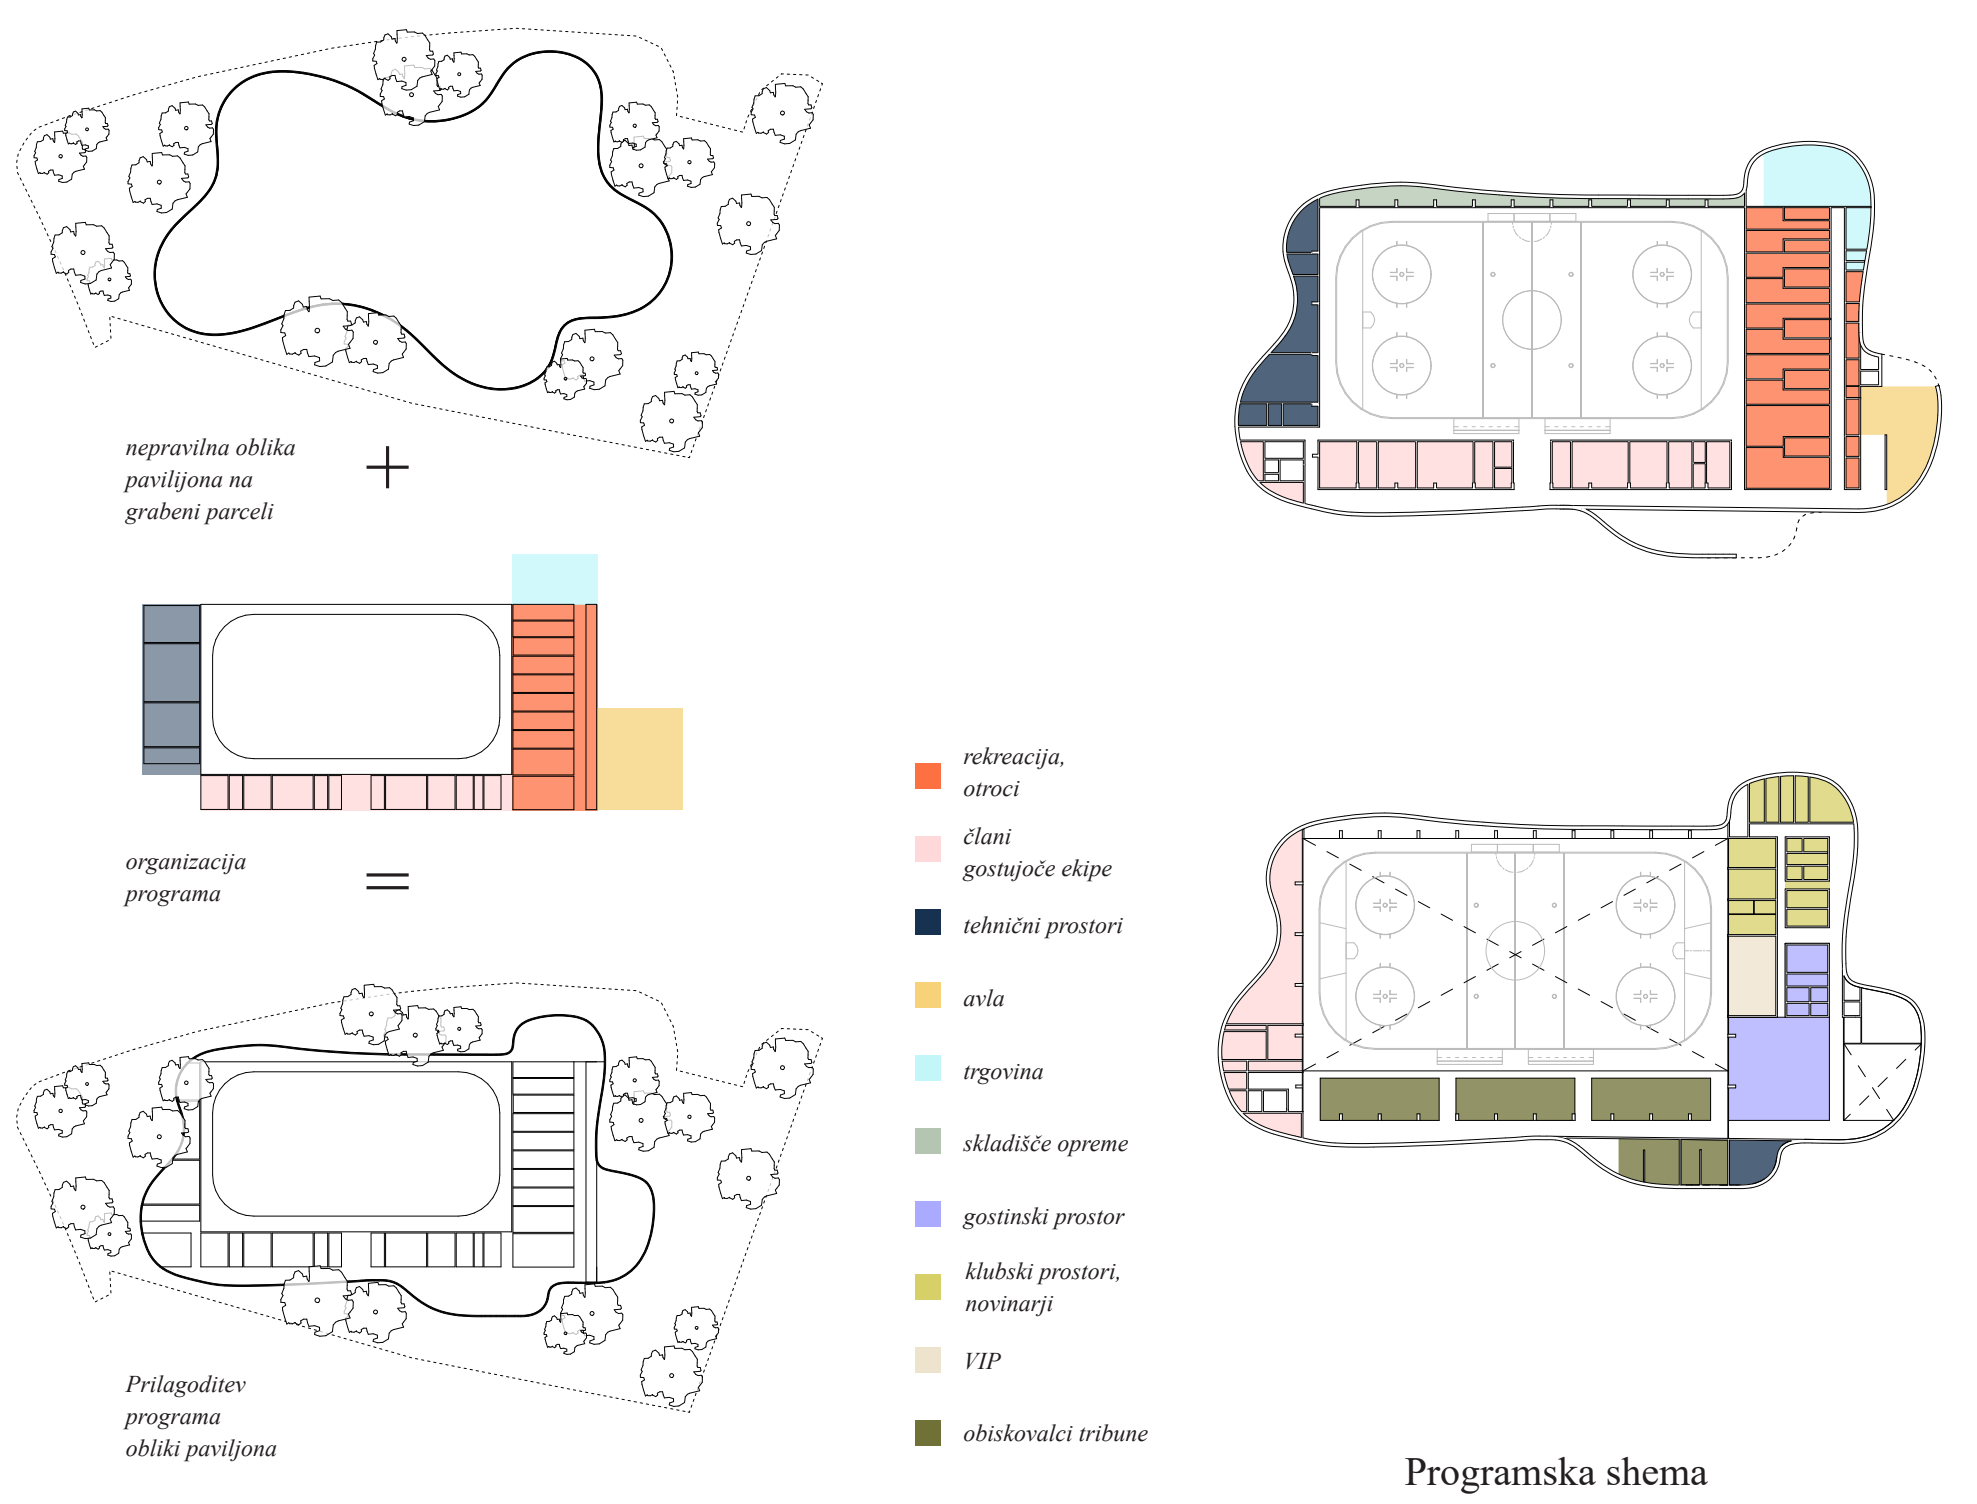

Programska shema



Aksonometrični prikaz




m 1:200



m 1:200



m 1:200
plakat B

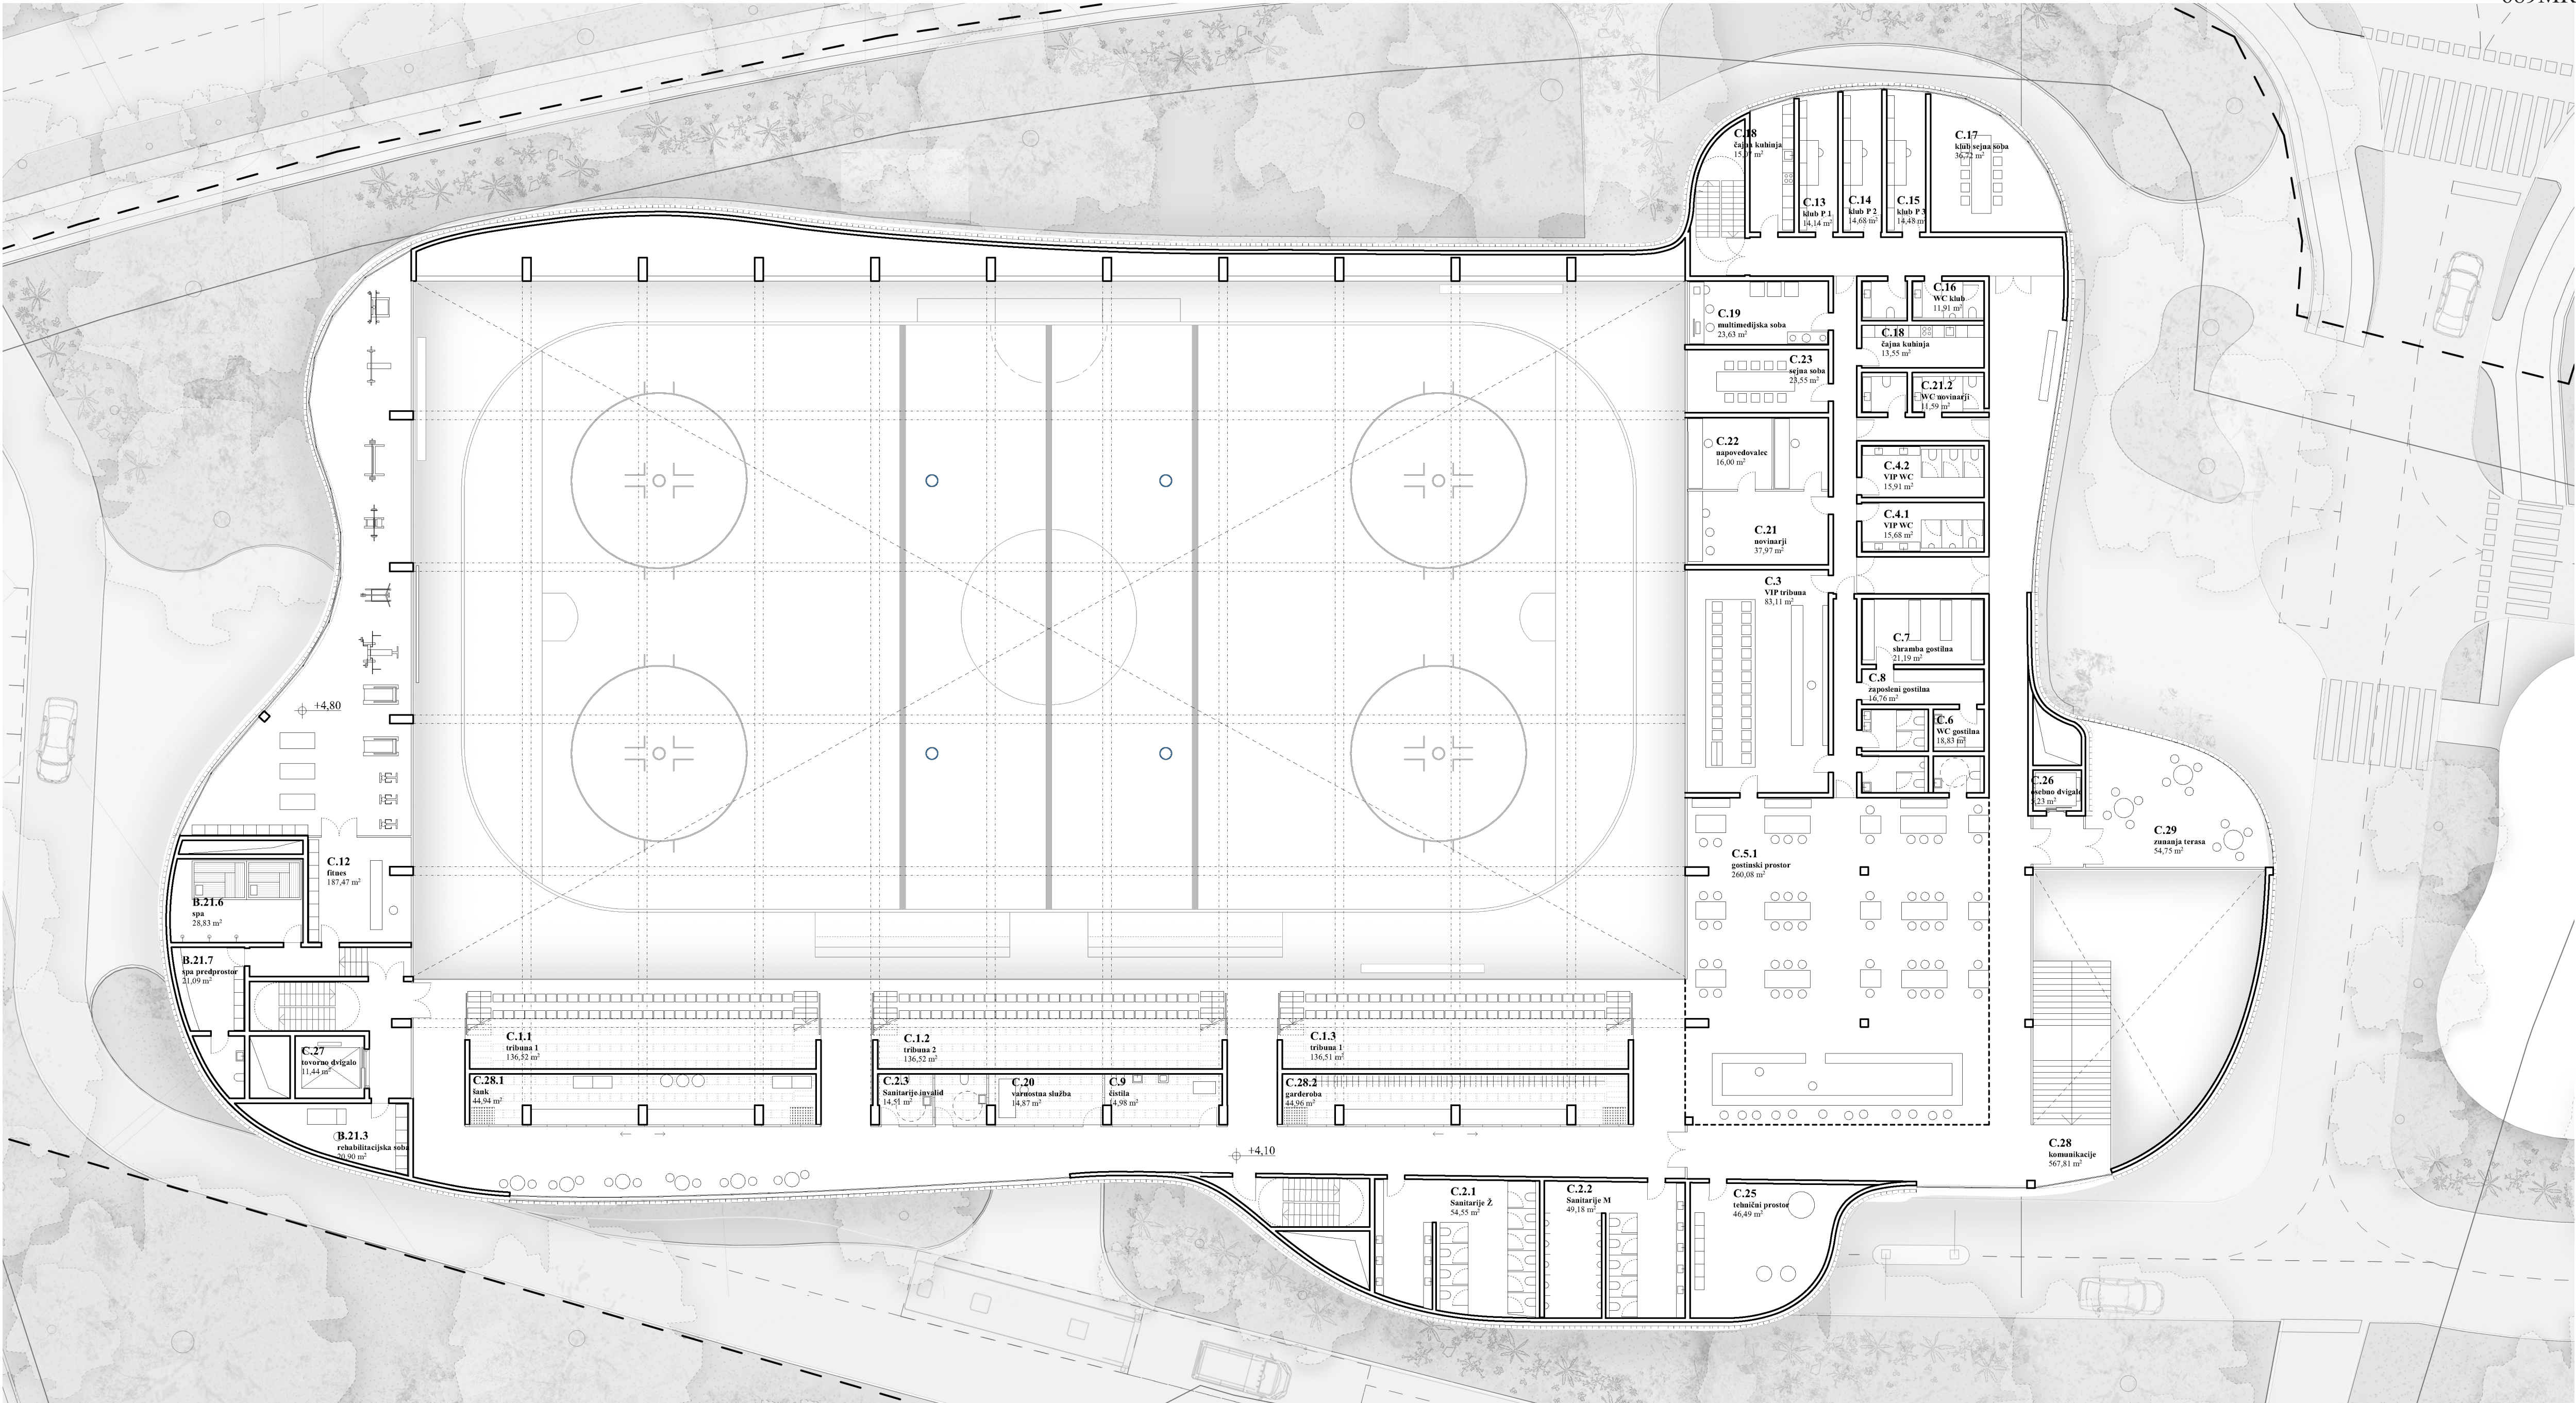


Tloris 1. nadstropja

m 1:200




Pogled na igrišče v hokejski dvorani

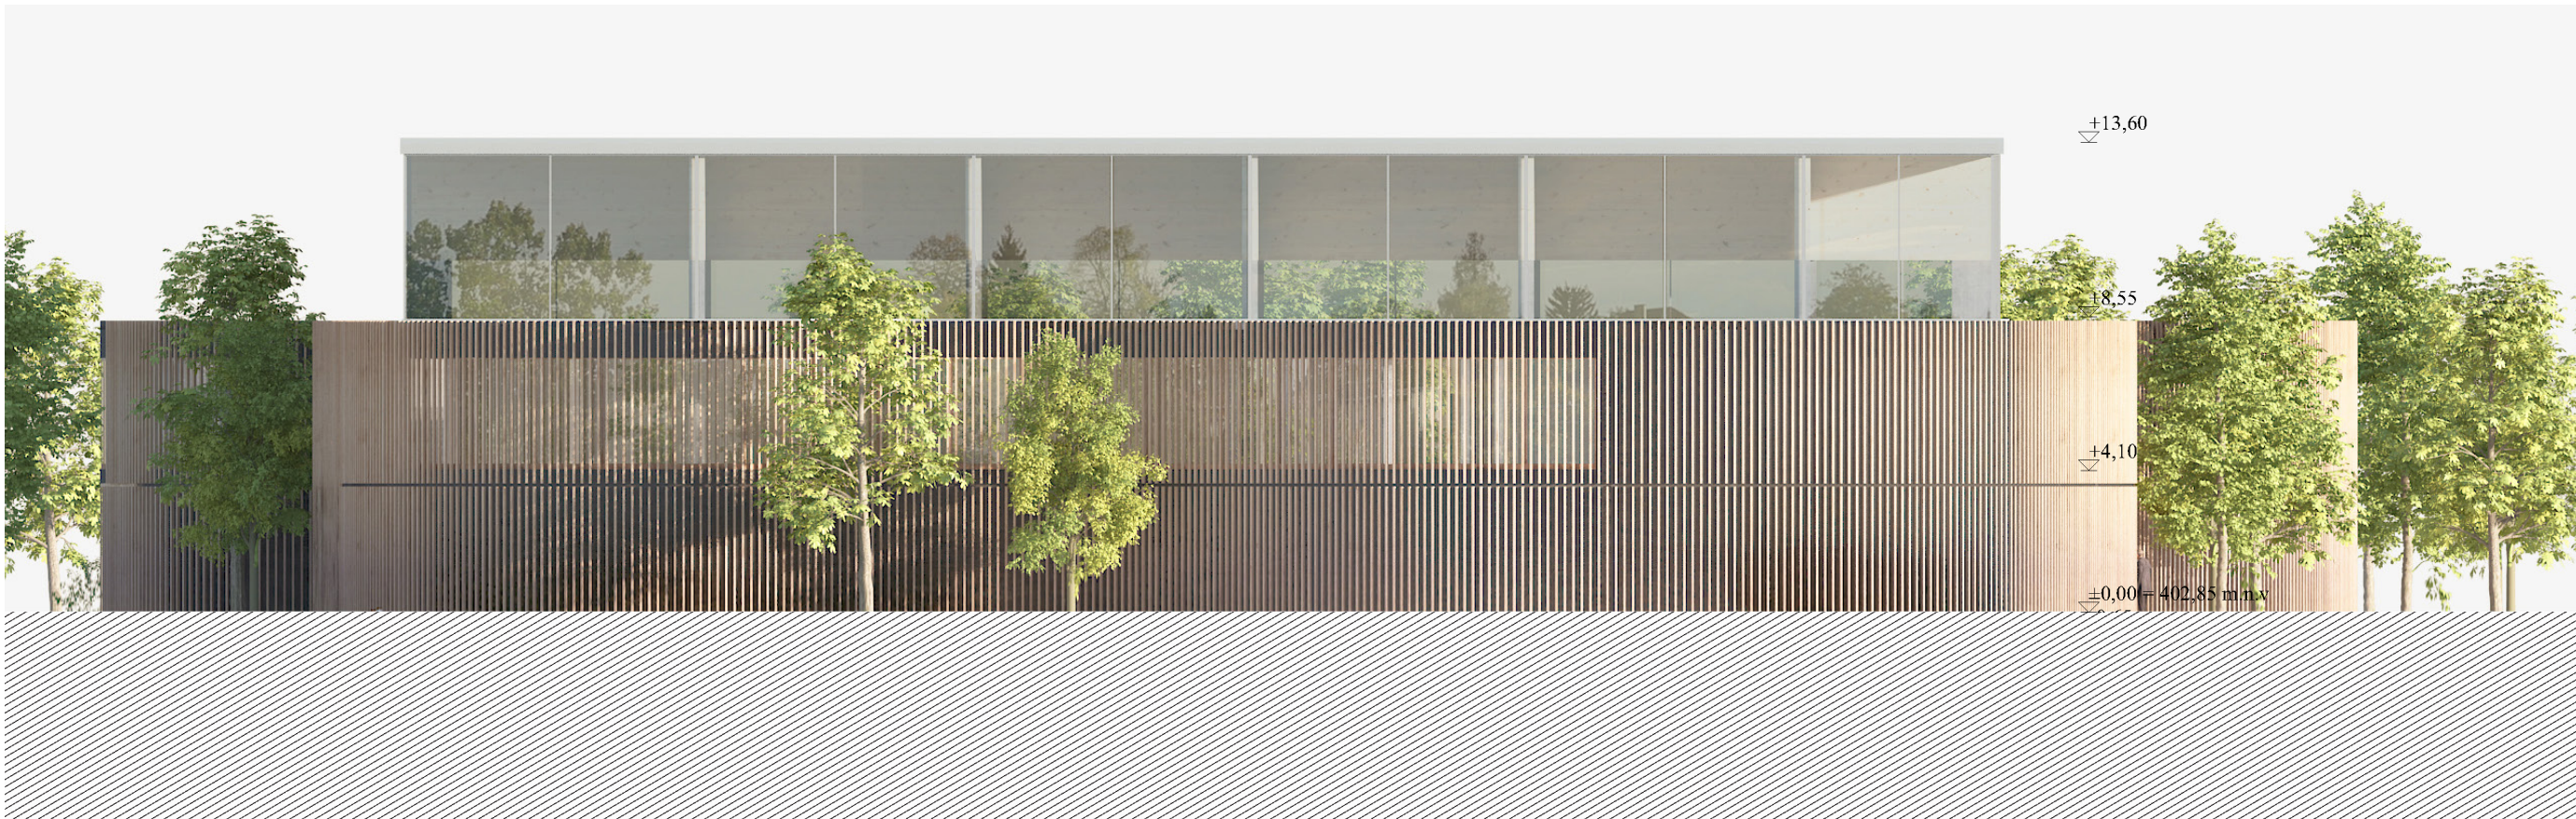

Vzhodna fasada

m 1:200

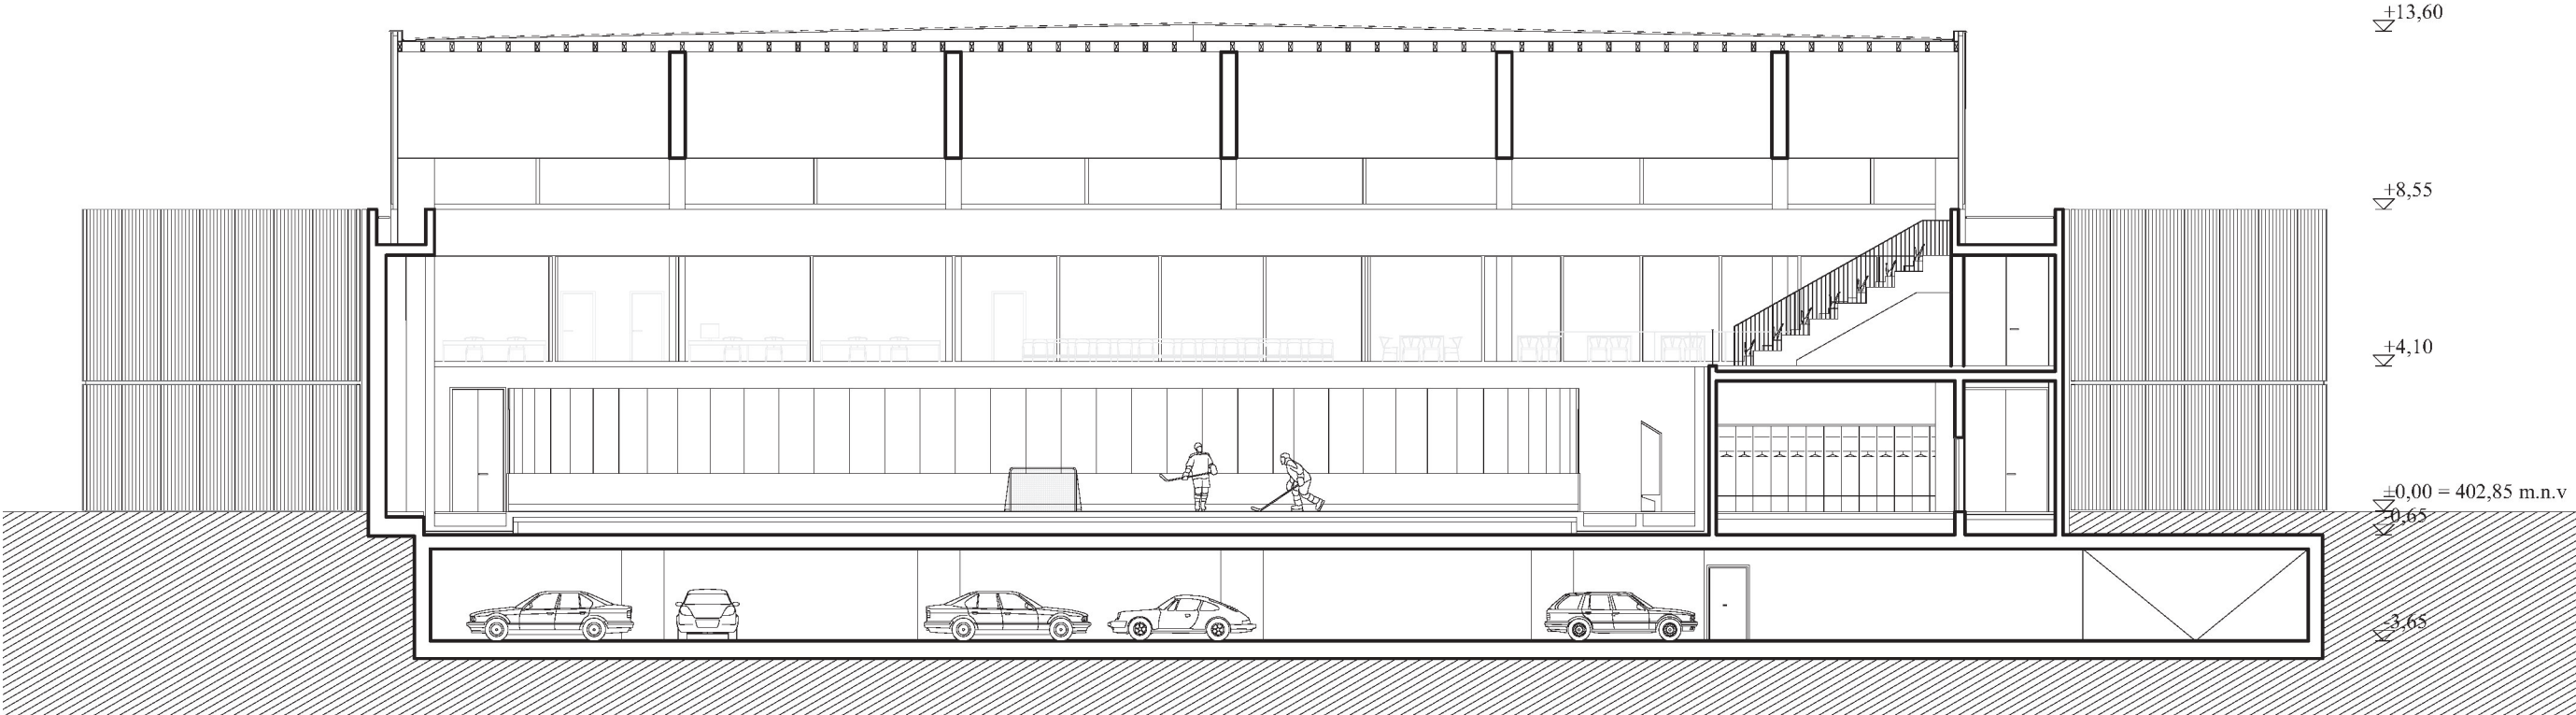


Prečni prerez

m 1:200



Fasadni pas

m 1:50

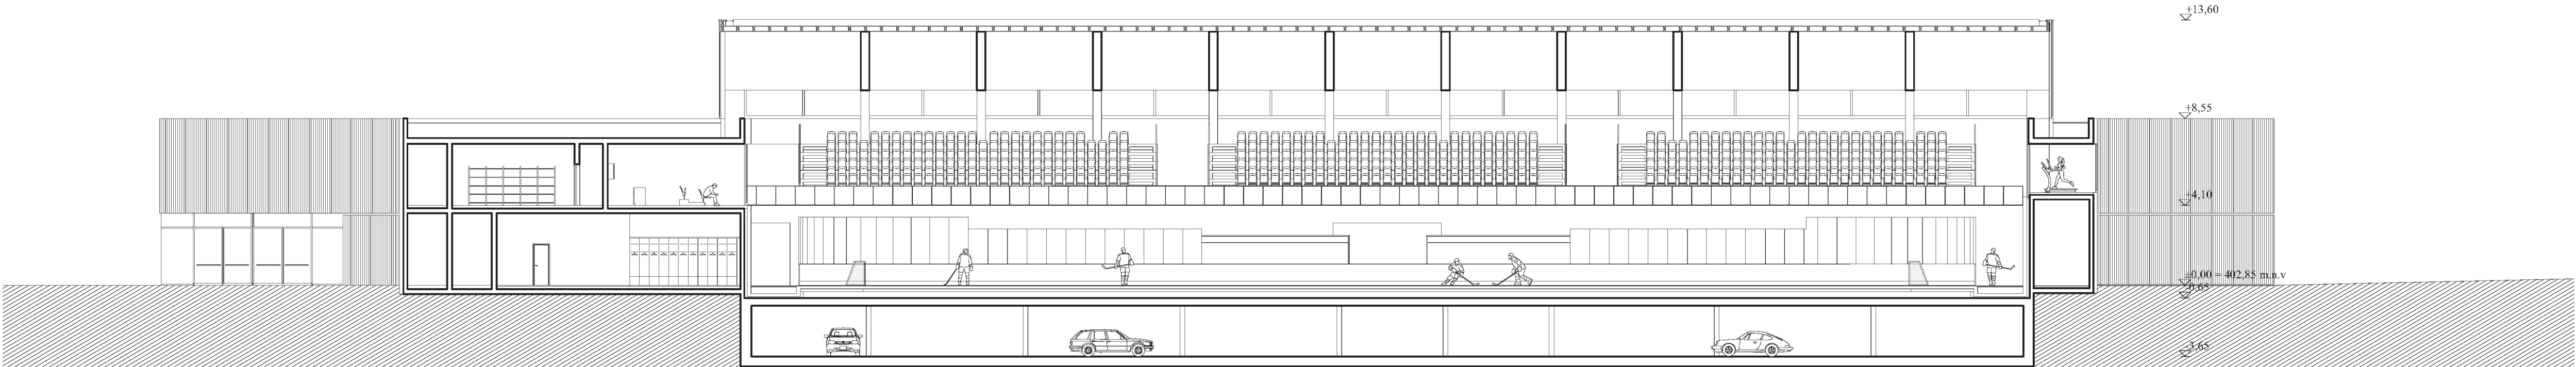

Vzdolžni prerez

m 1:200