




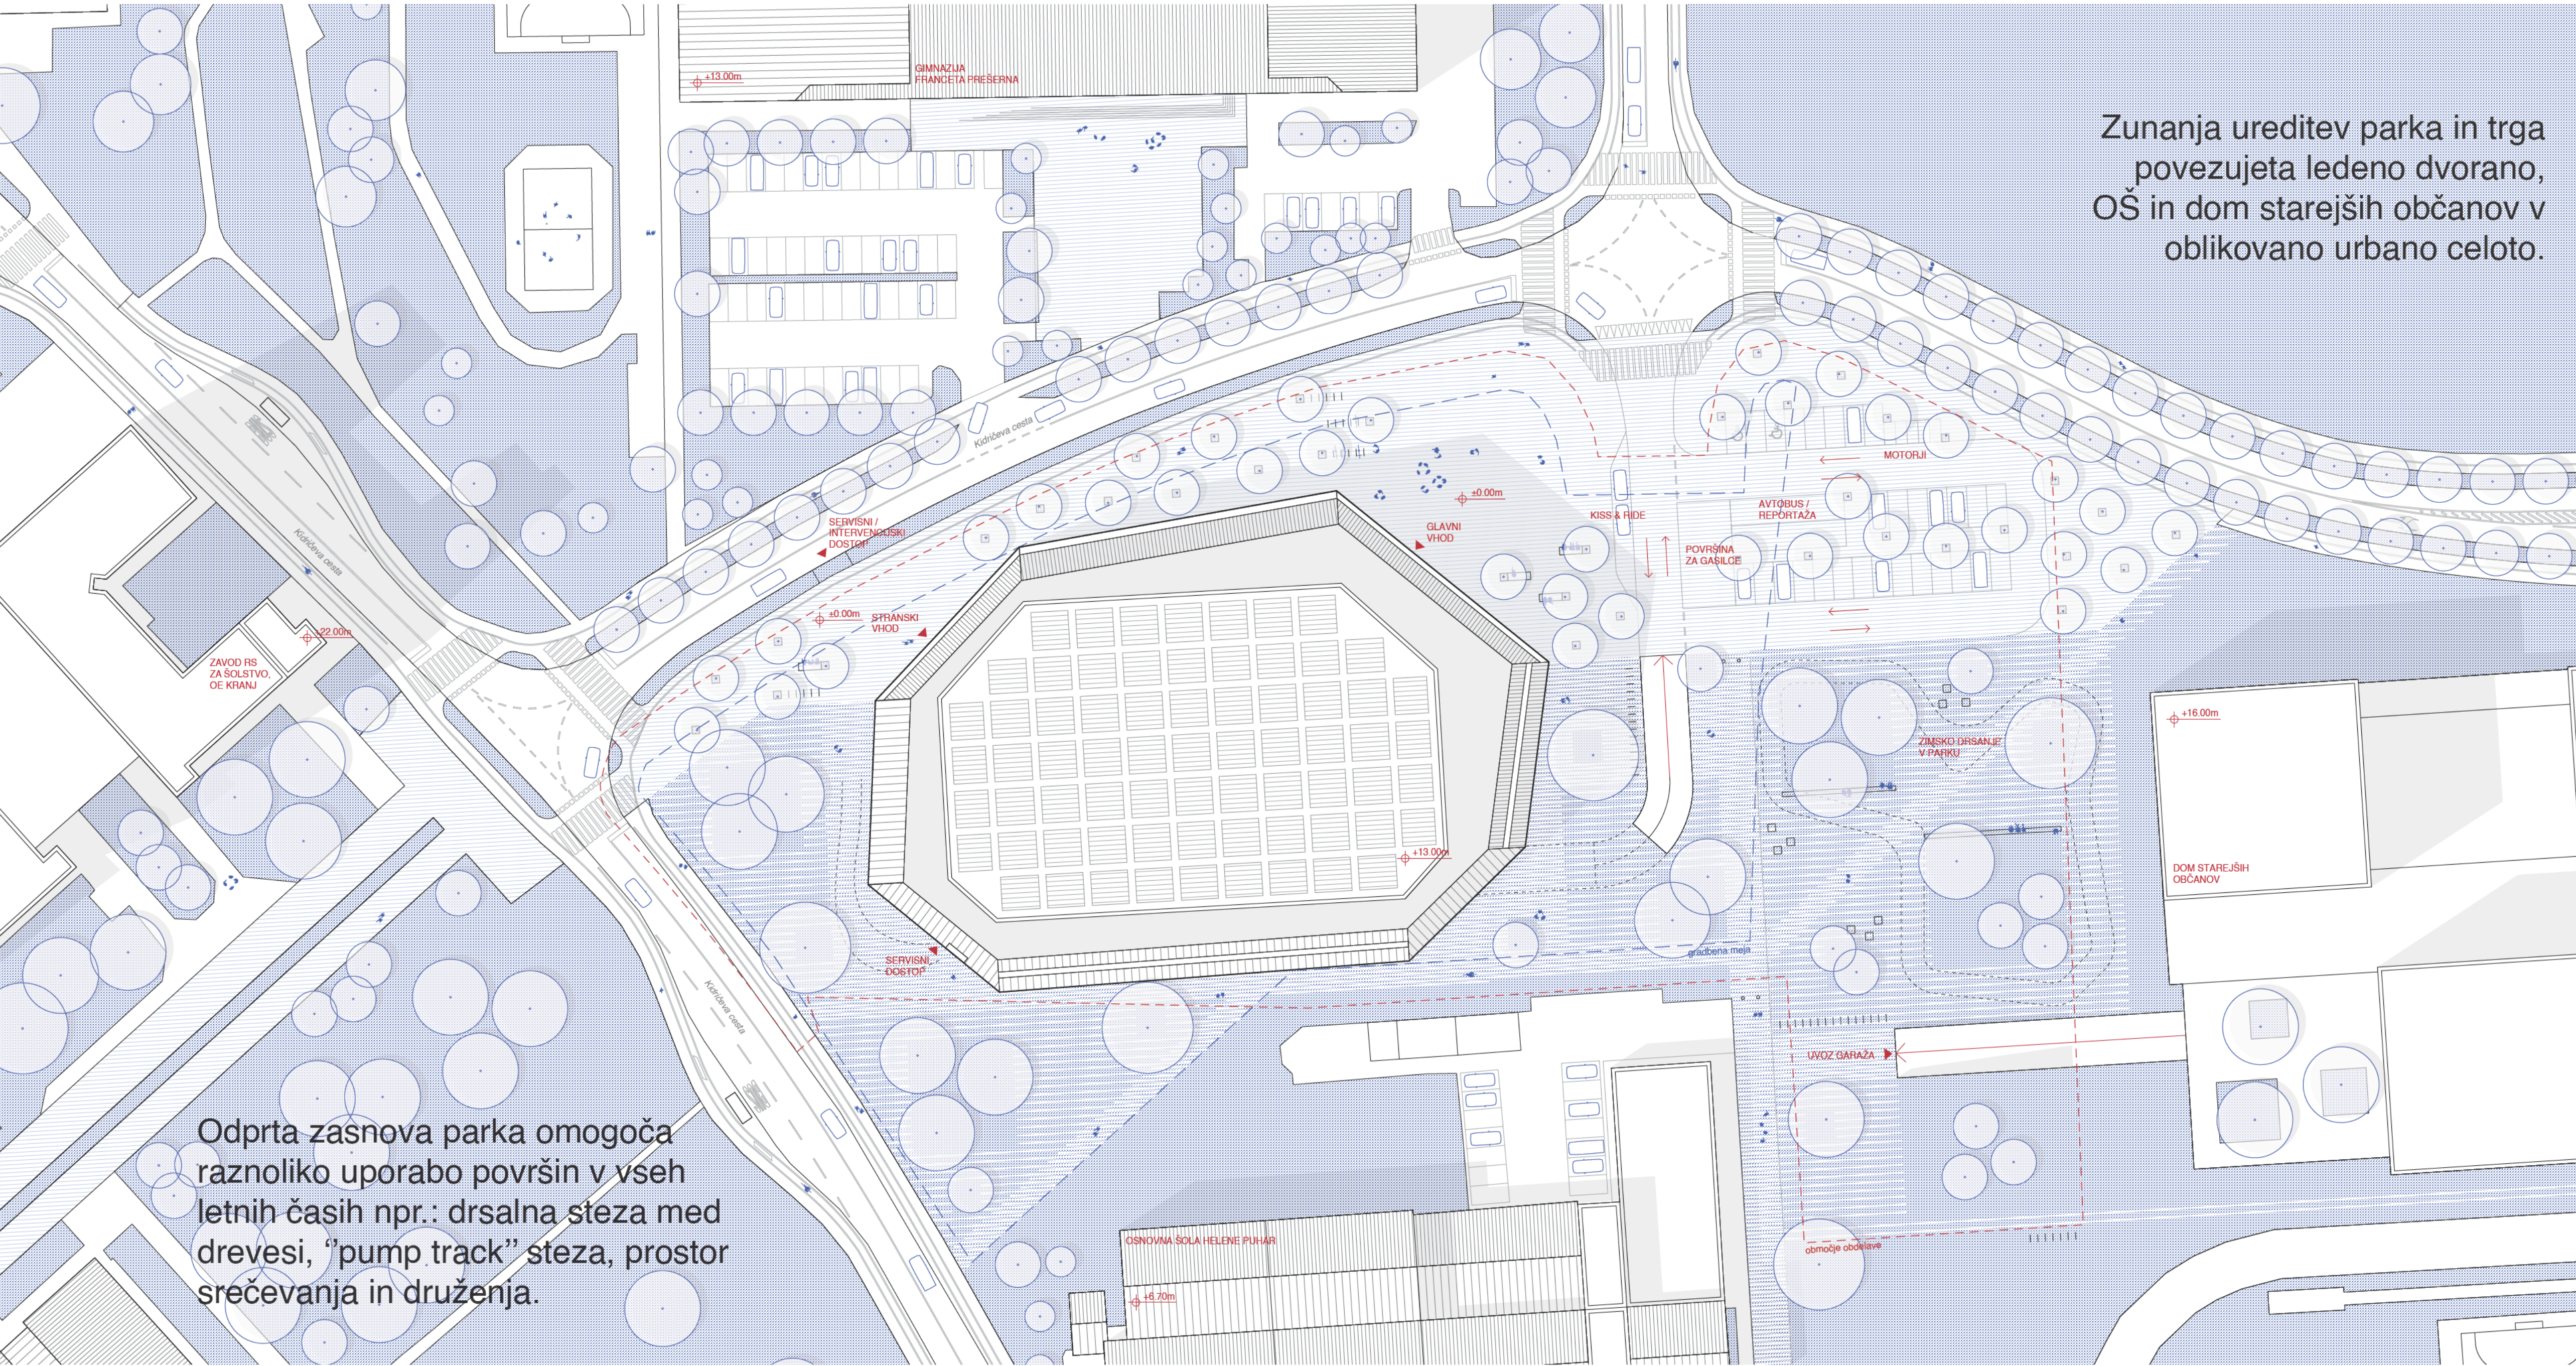

Ureditvena situacija s tlorisom strehe in zunanja ter prometna ureditev M 1:500

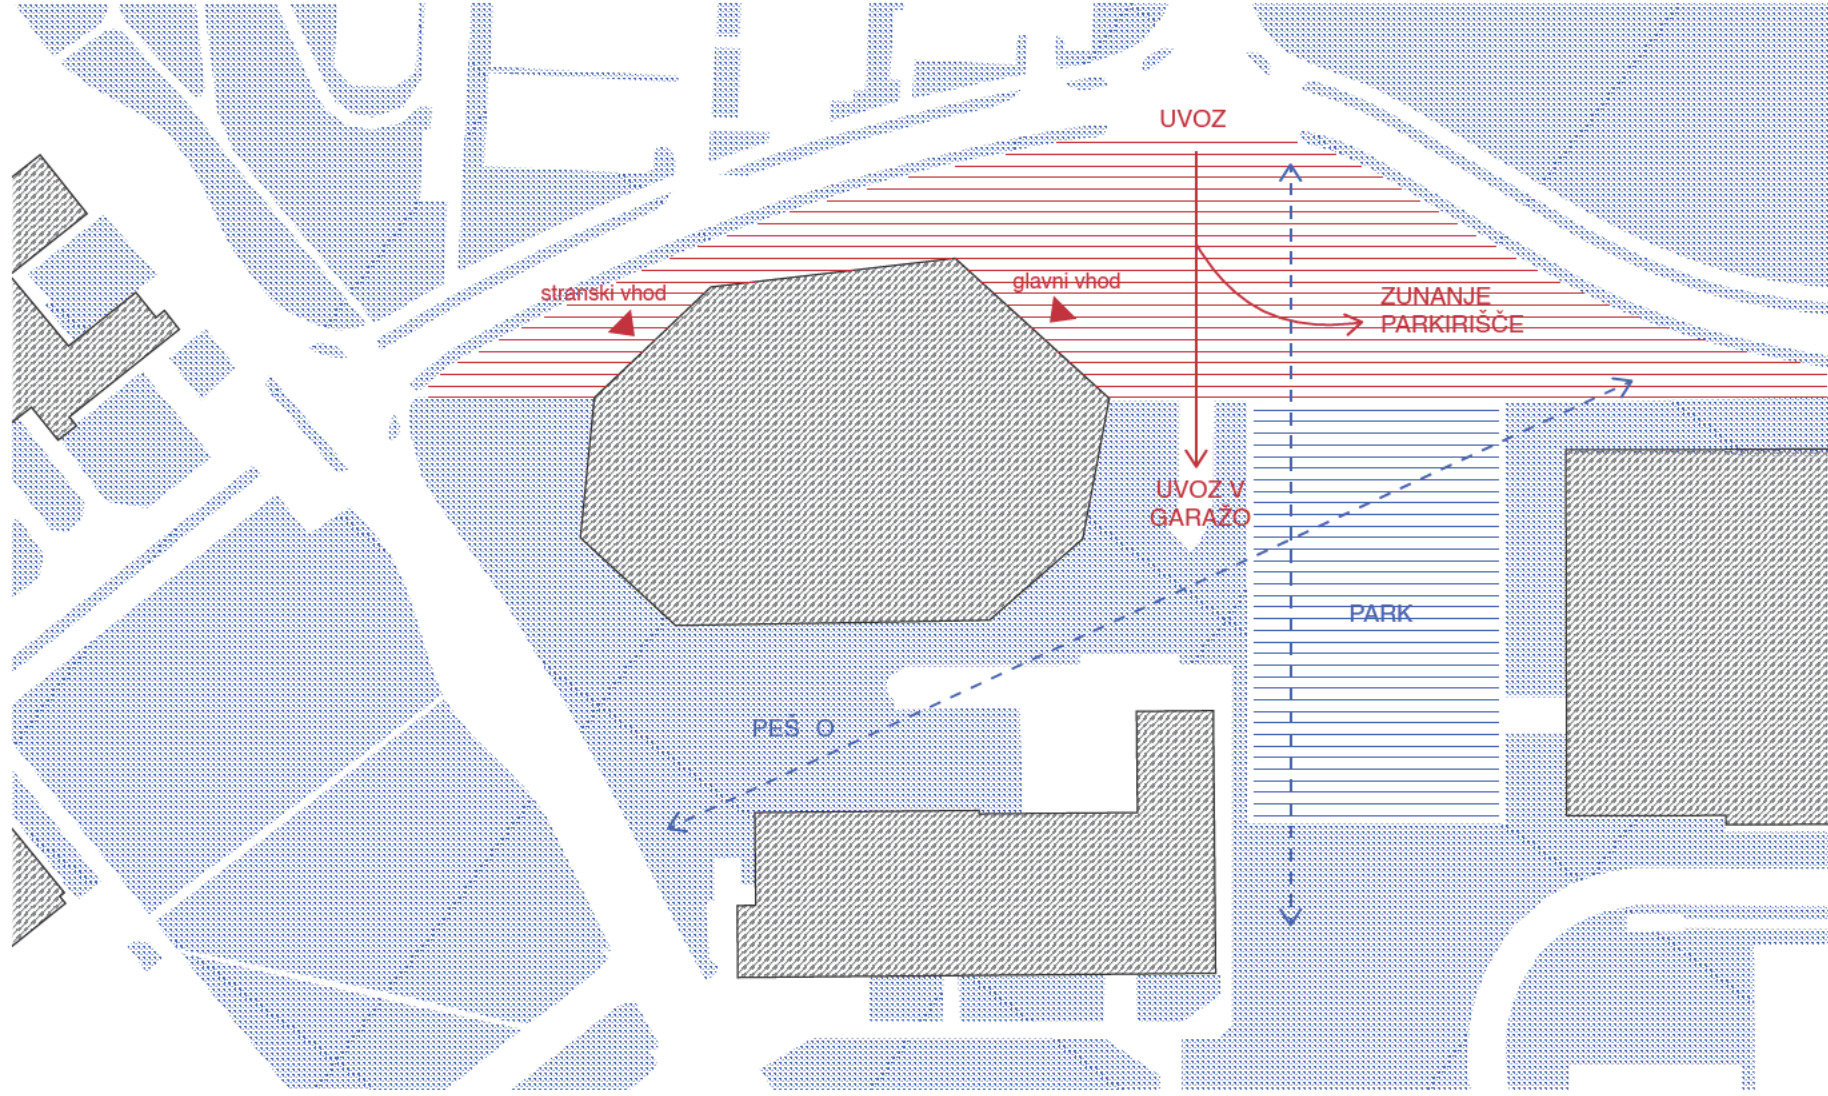


Urbanistična zasnova

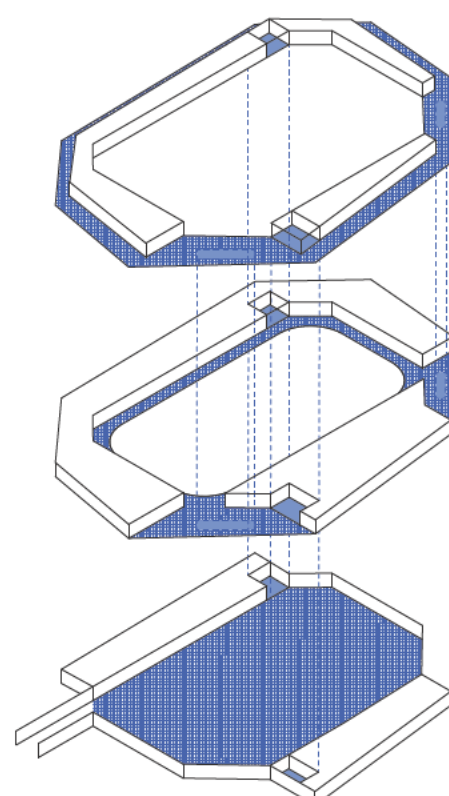

Pritlična komunikacija se vzpostavi neposredno ob ledeni plošči s poudarkom na dinamiki prostorskega dogajanja.


V nadstropju se komunikacija vzpostavi po obodu fasadnega ovraja in omogoča svetlo prehajanje do programov namenjenih širši javnosti.

V primeru mednarodnih tekem se uporabi stranski vhod, ki omogoča direktne dostope v glavne garderobe, ki delujejo kot ločnica umazanih in čistih prostorov.

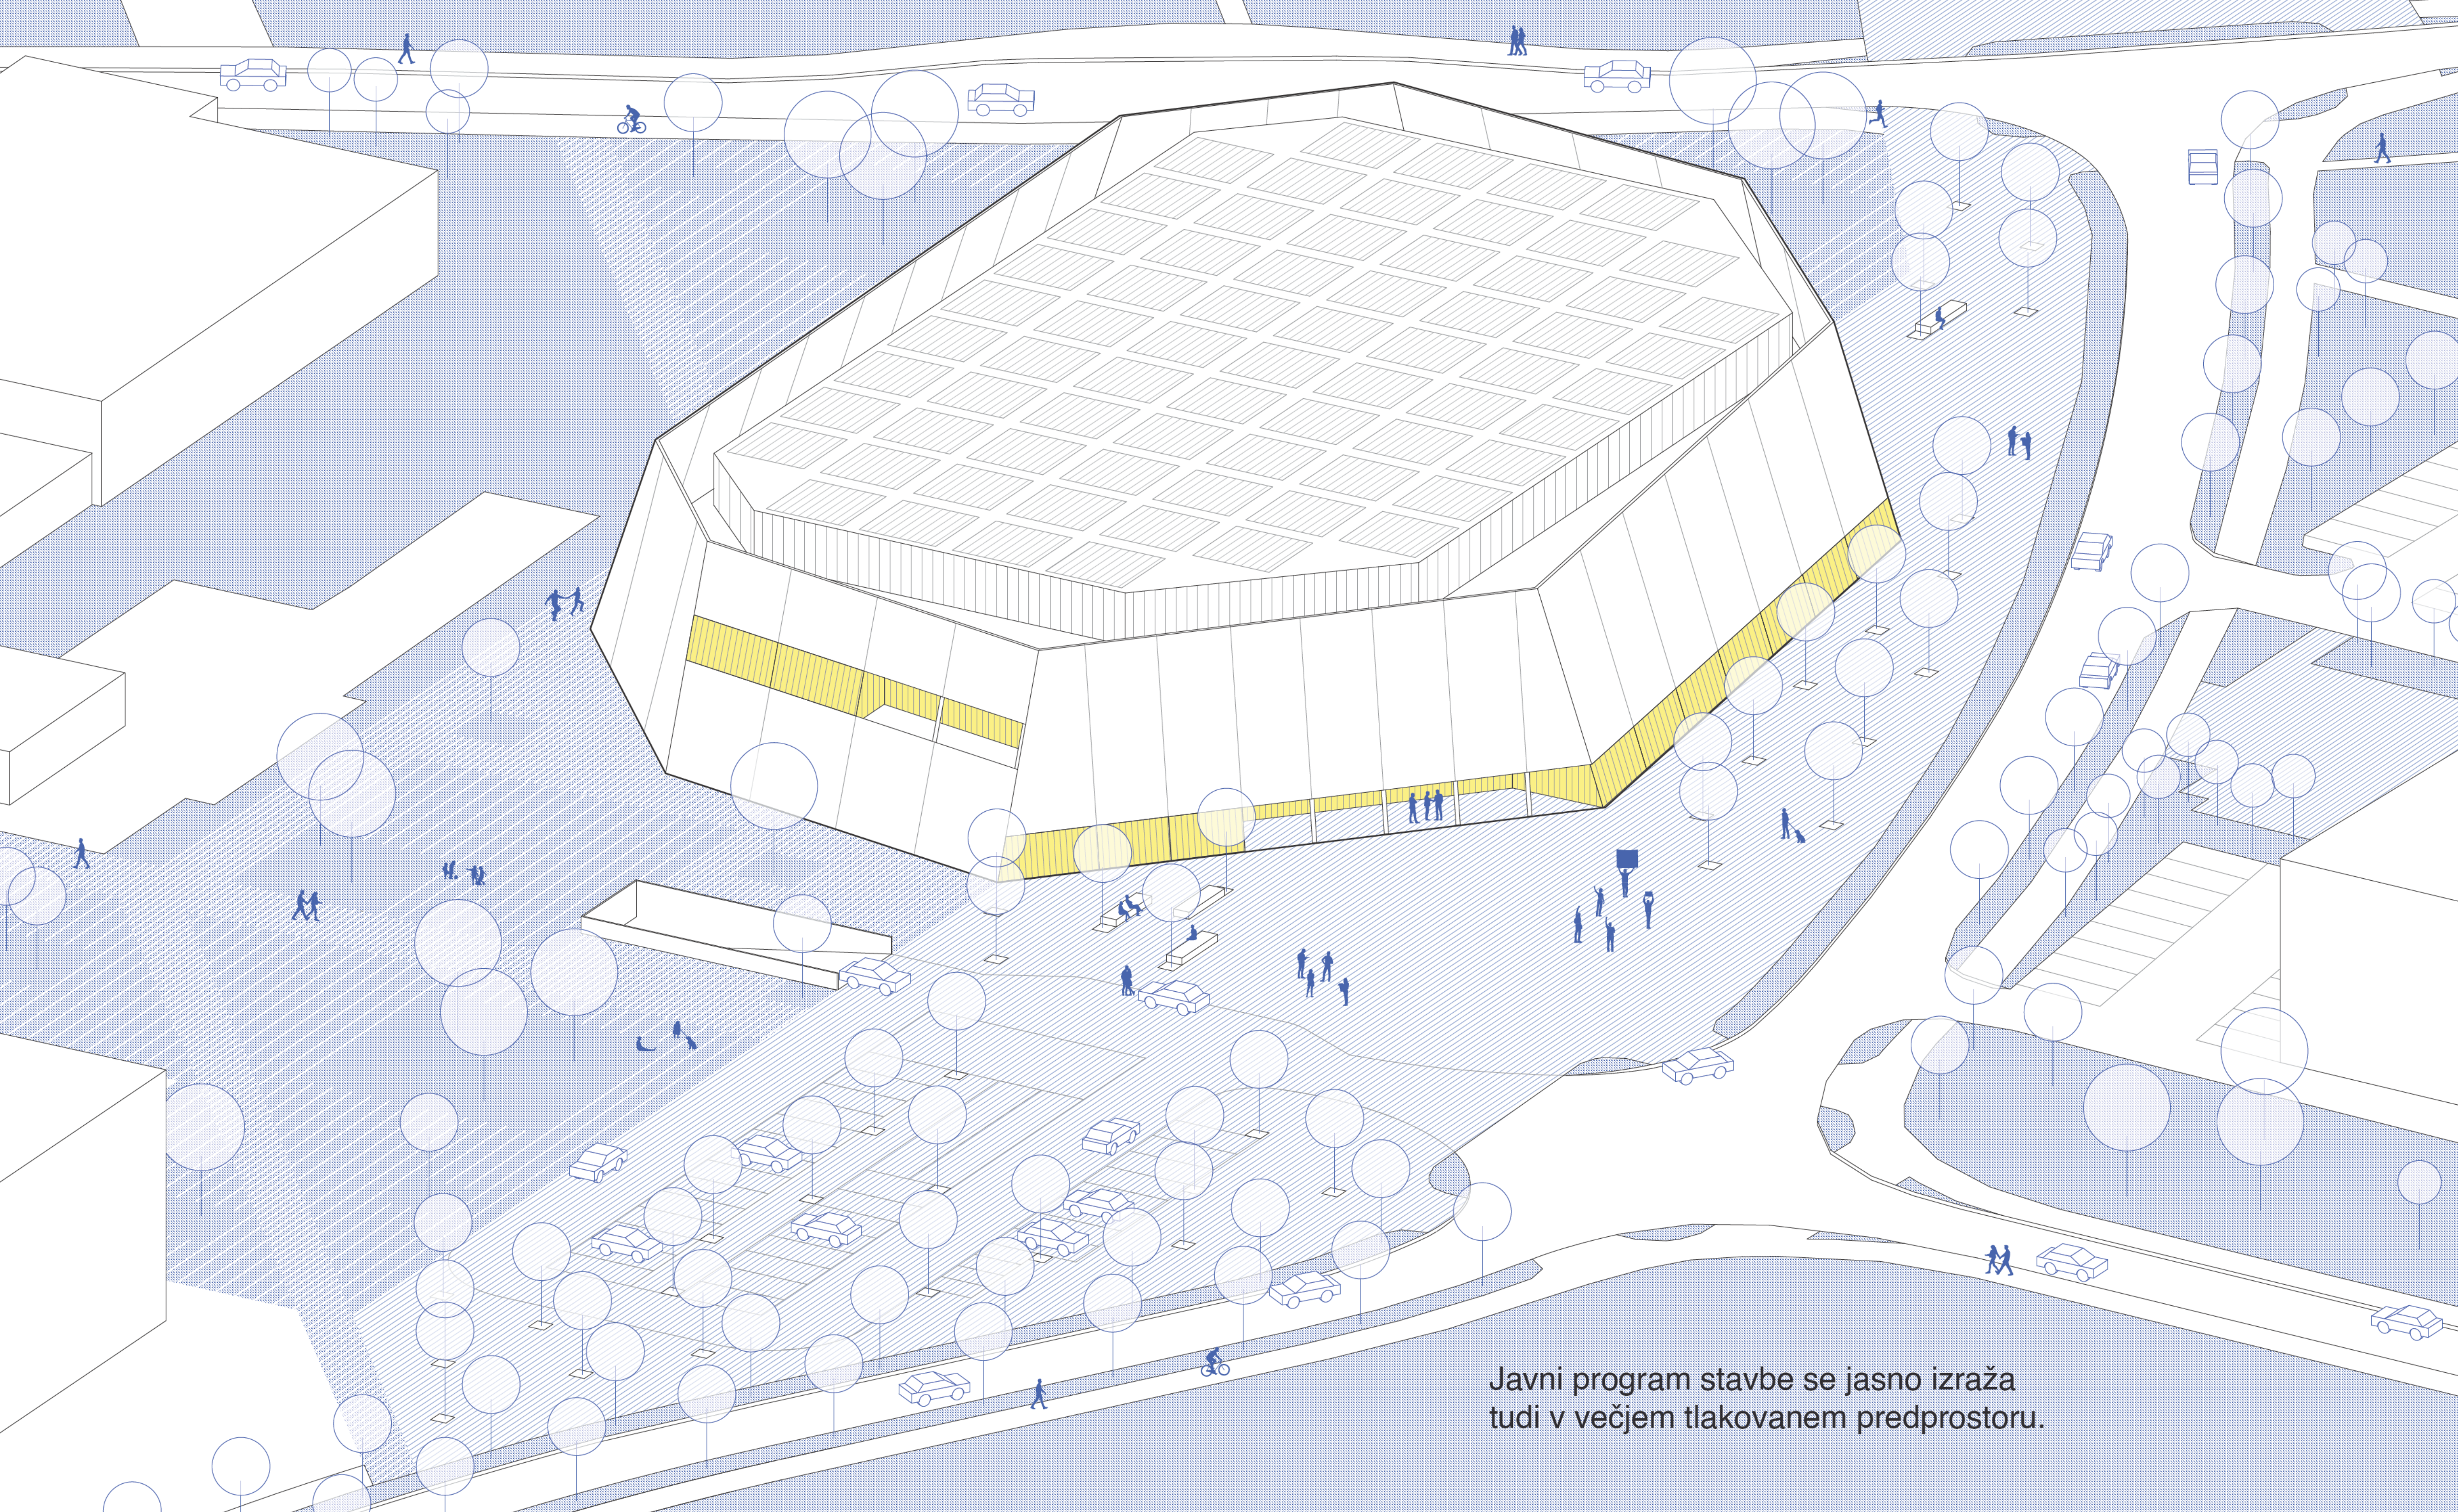


Aksonometrija M 1:250




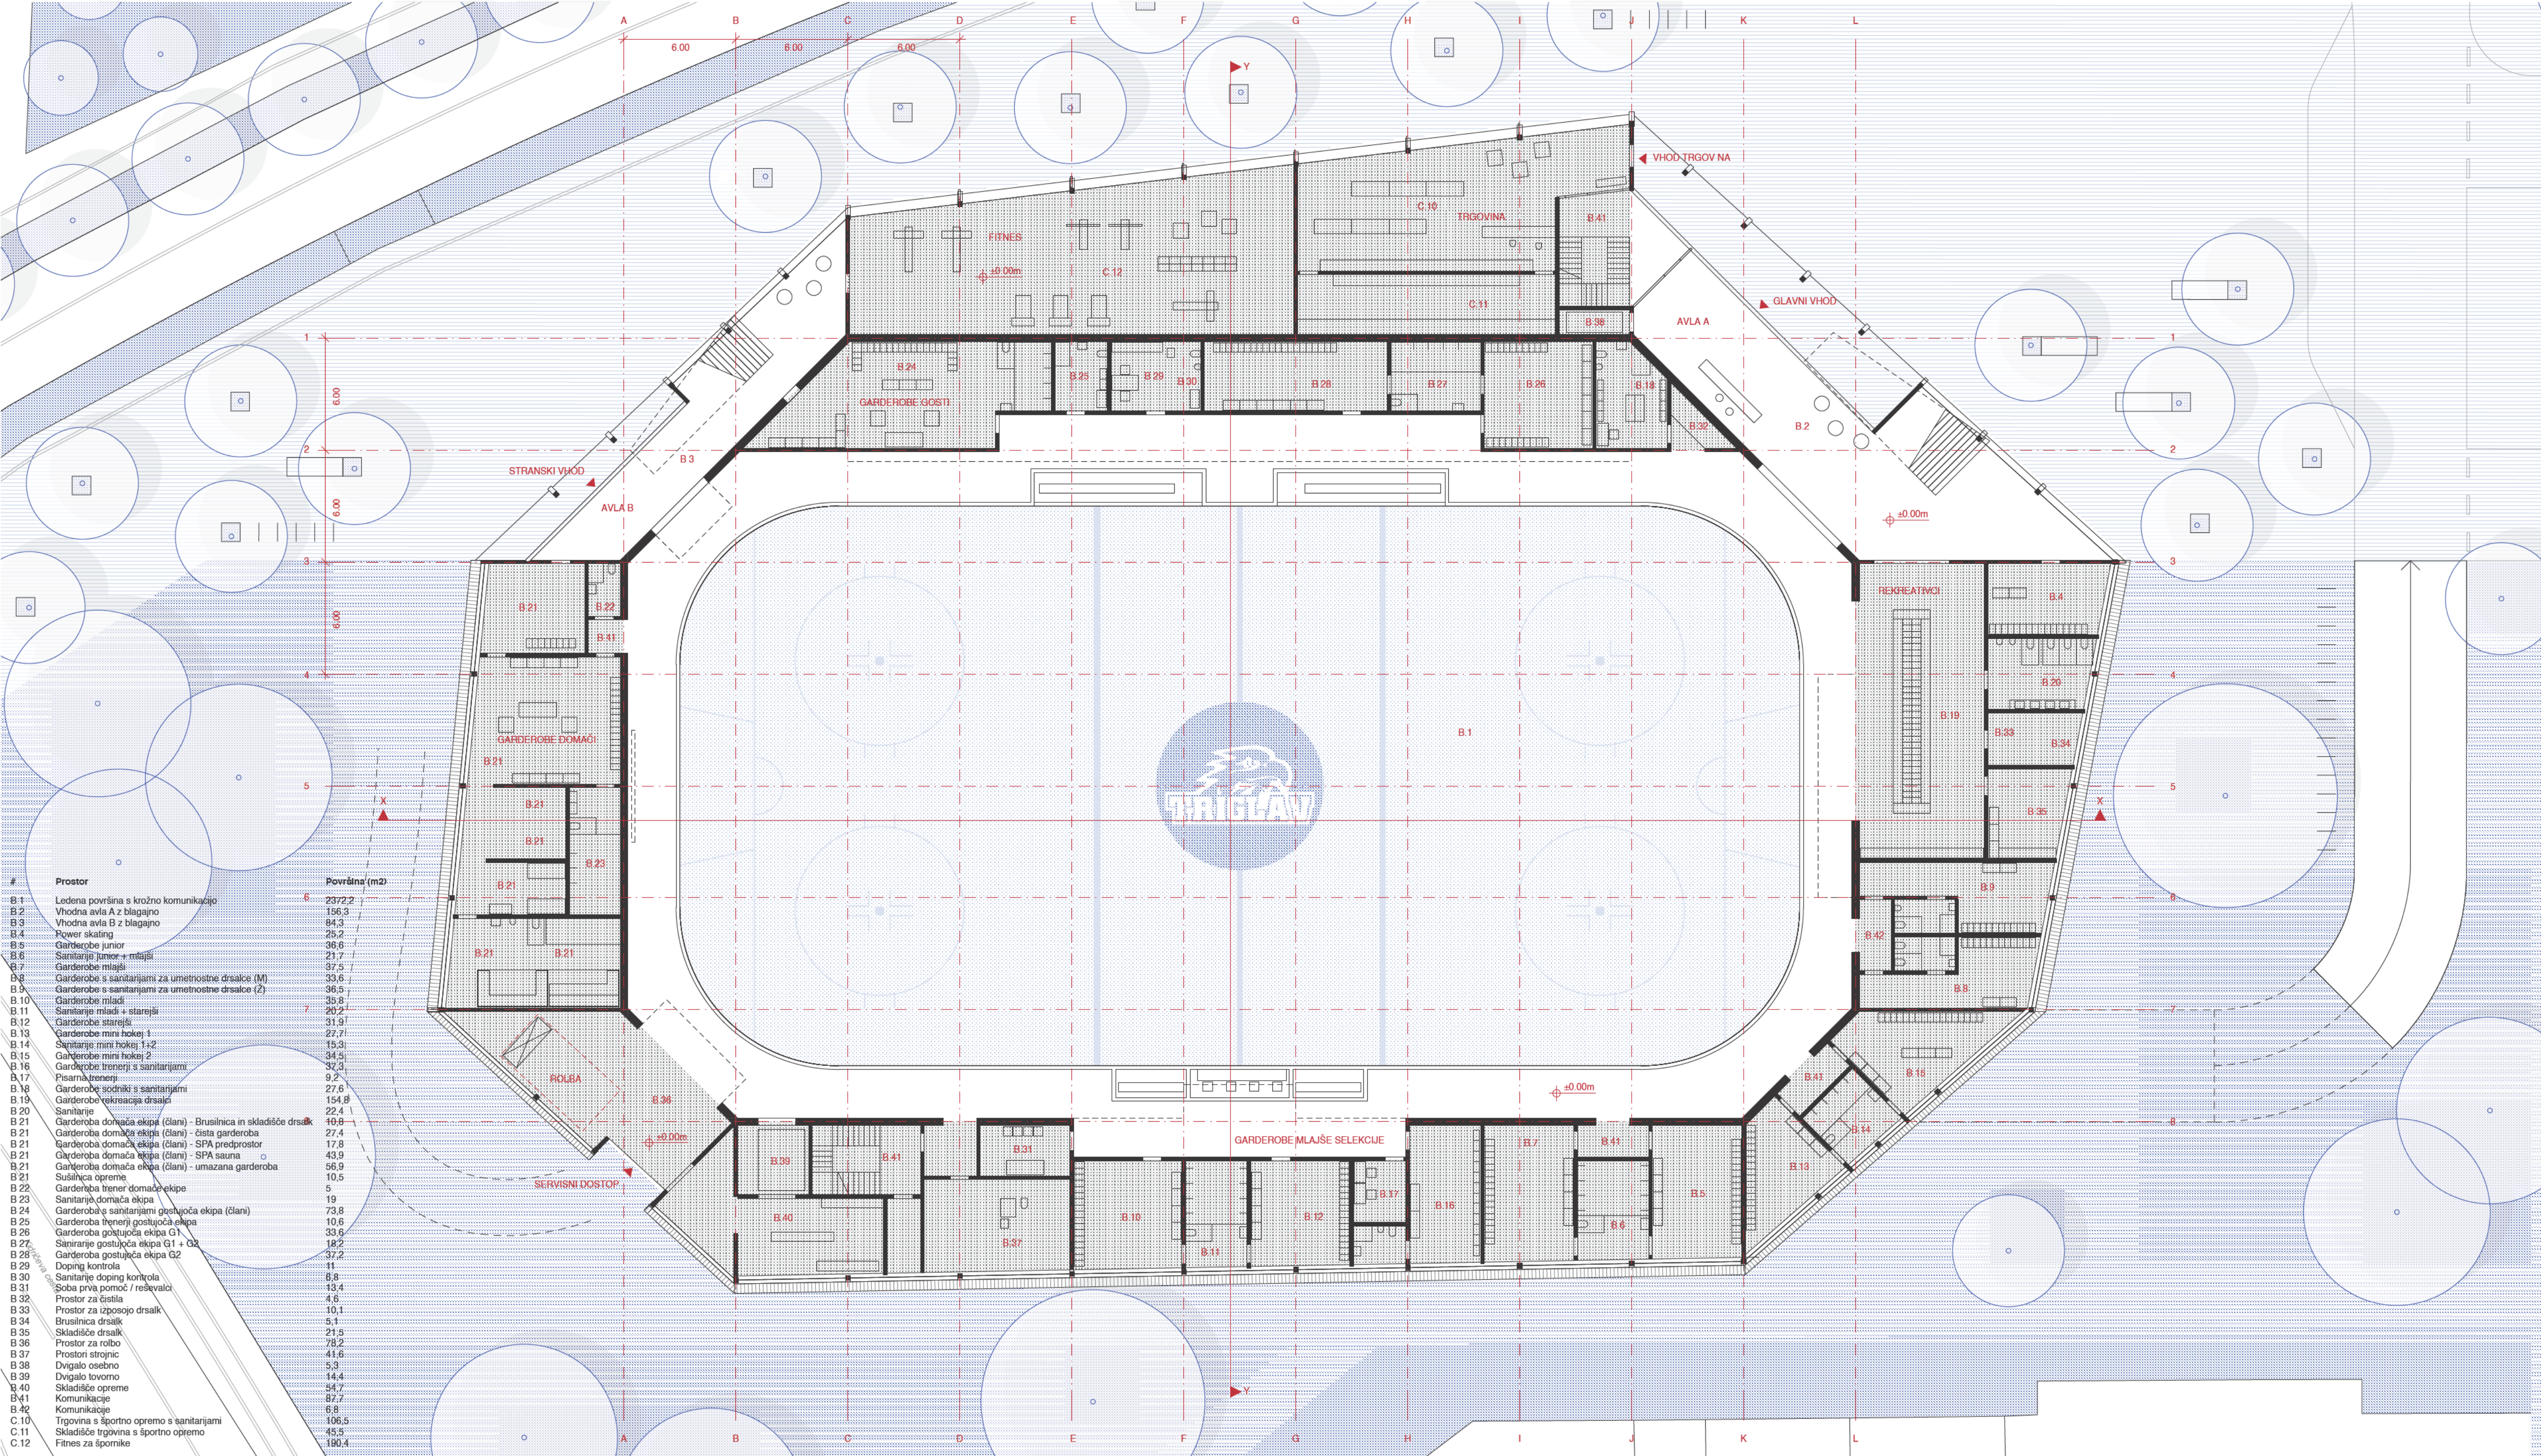

Tloris pritličja M 1:200

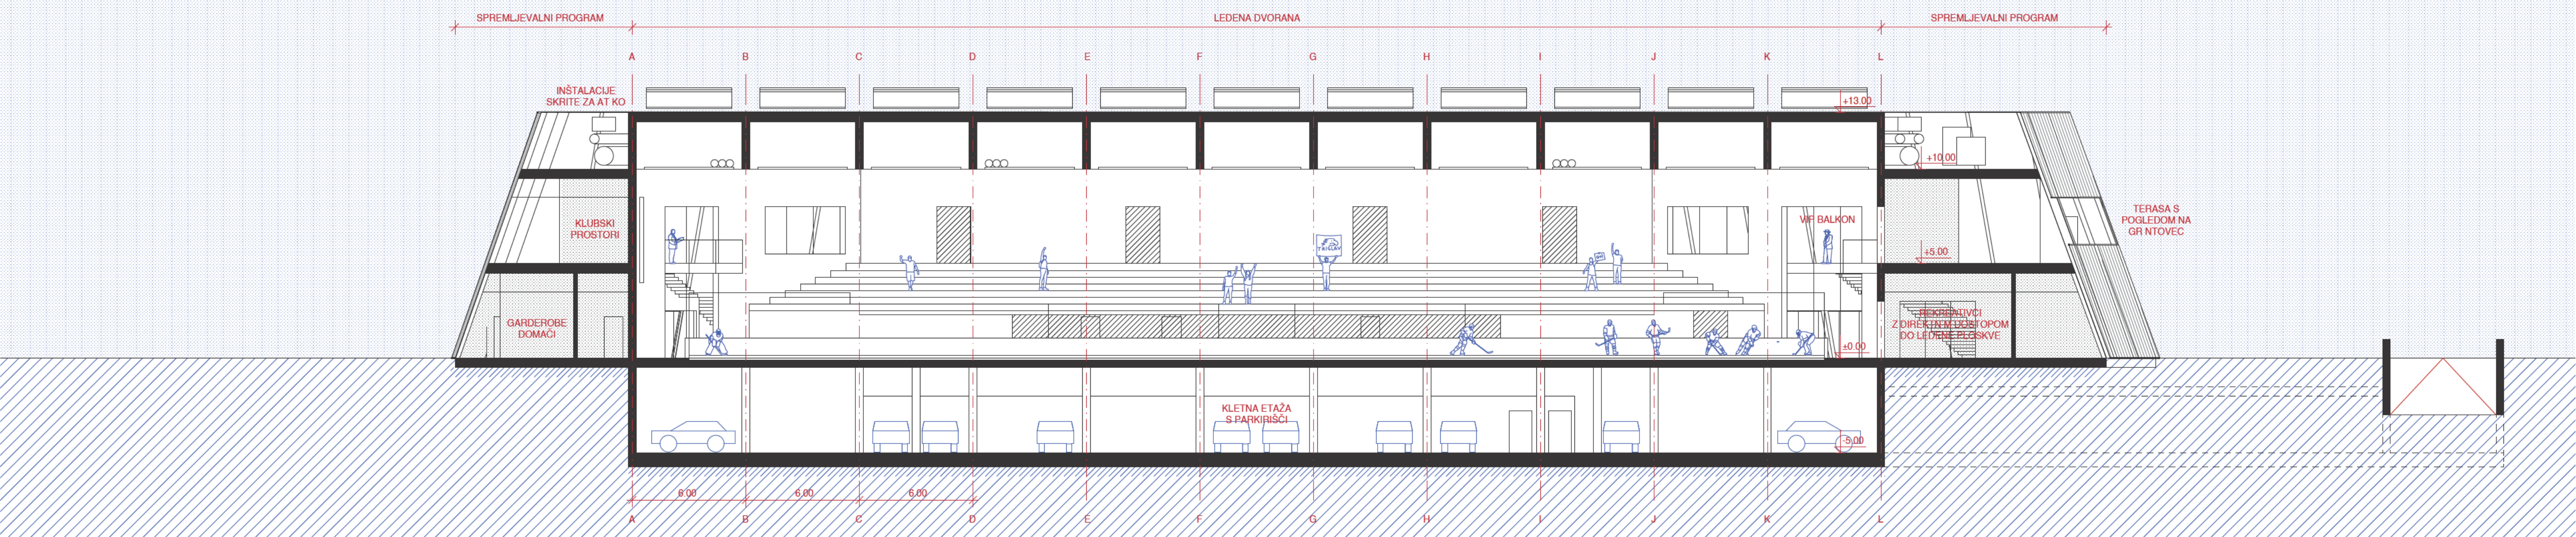


Prerez X-X M 1:200

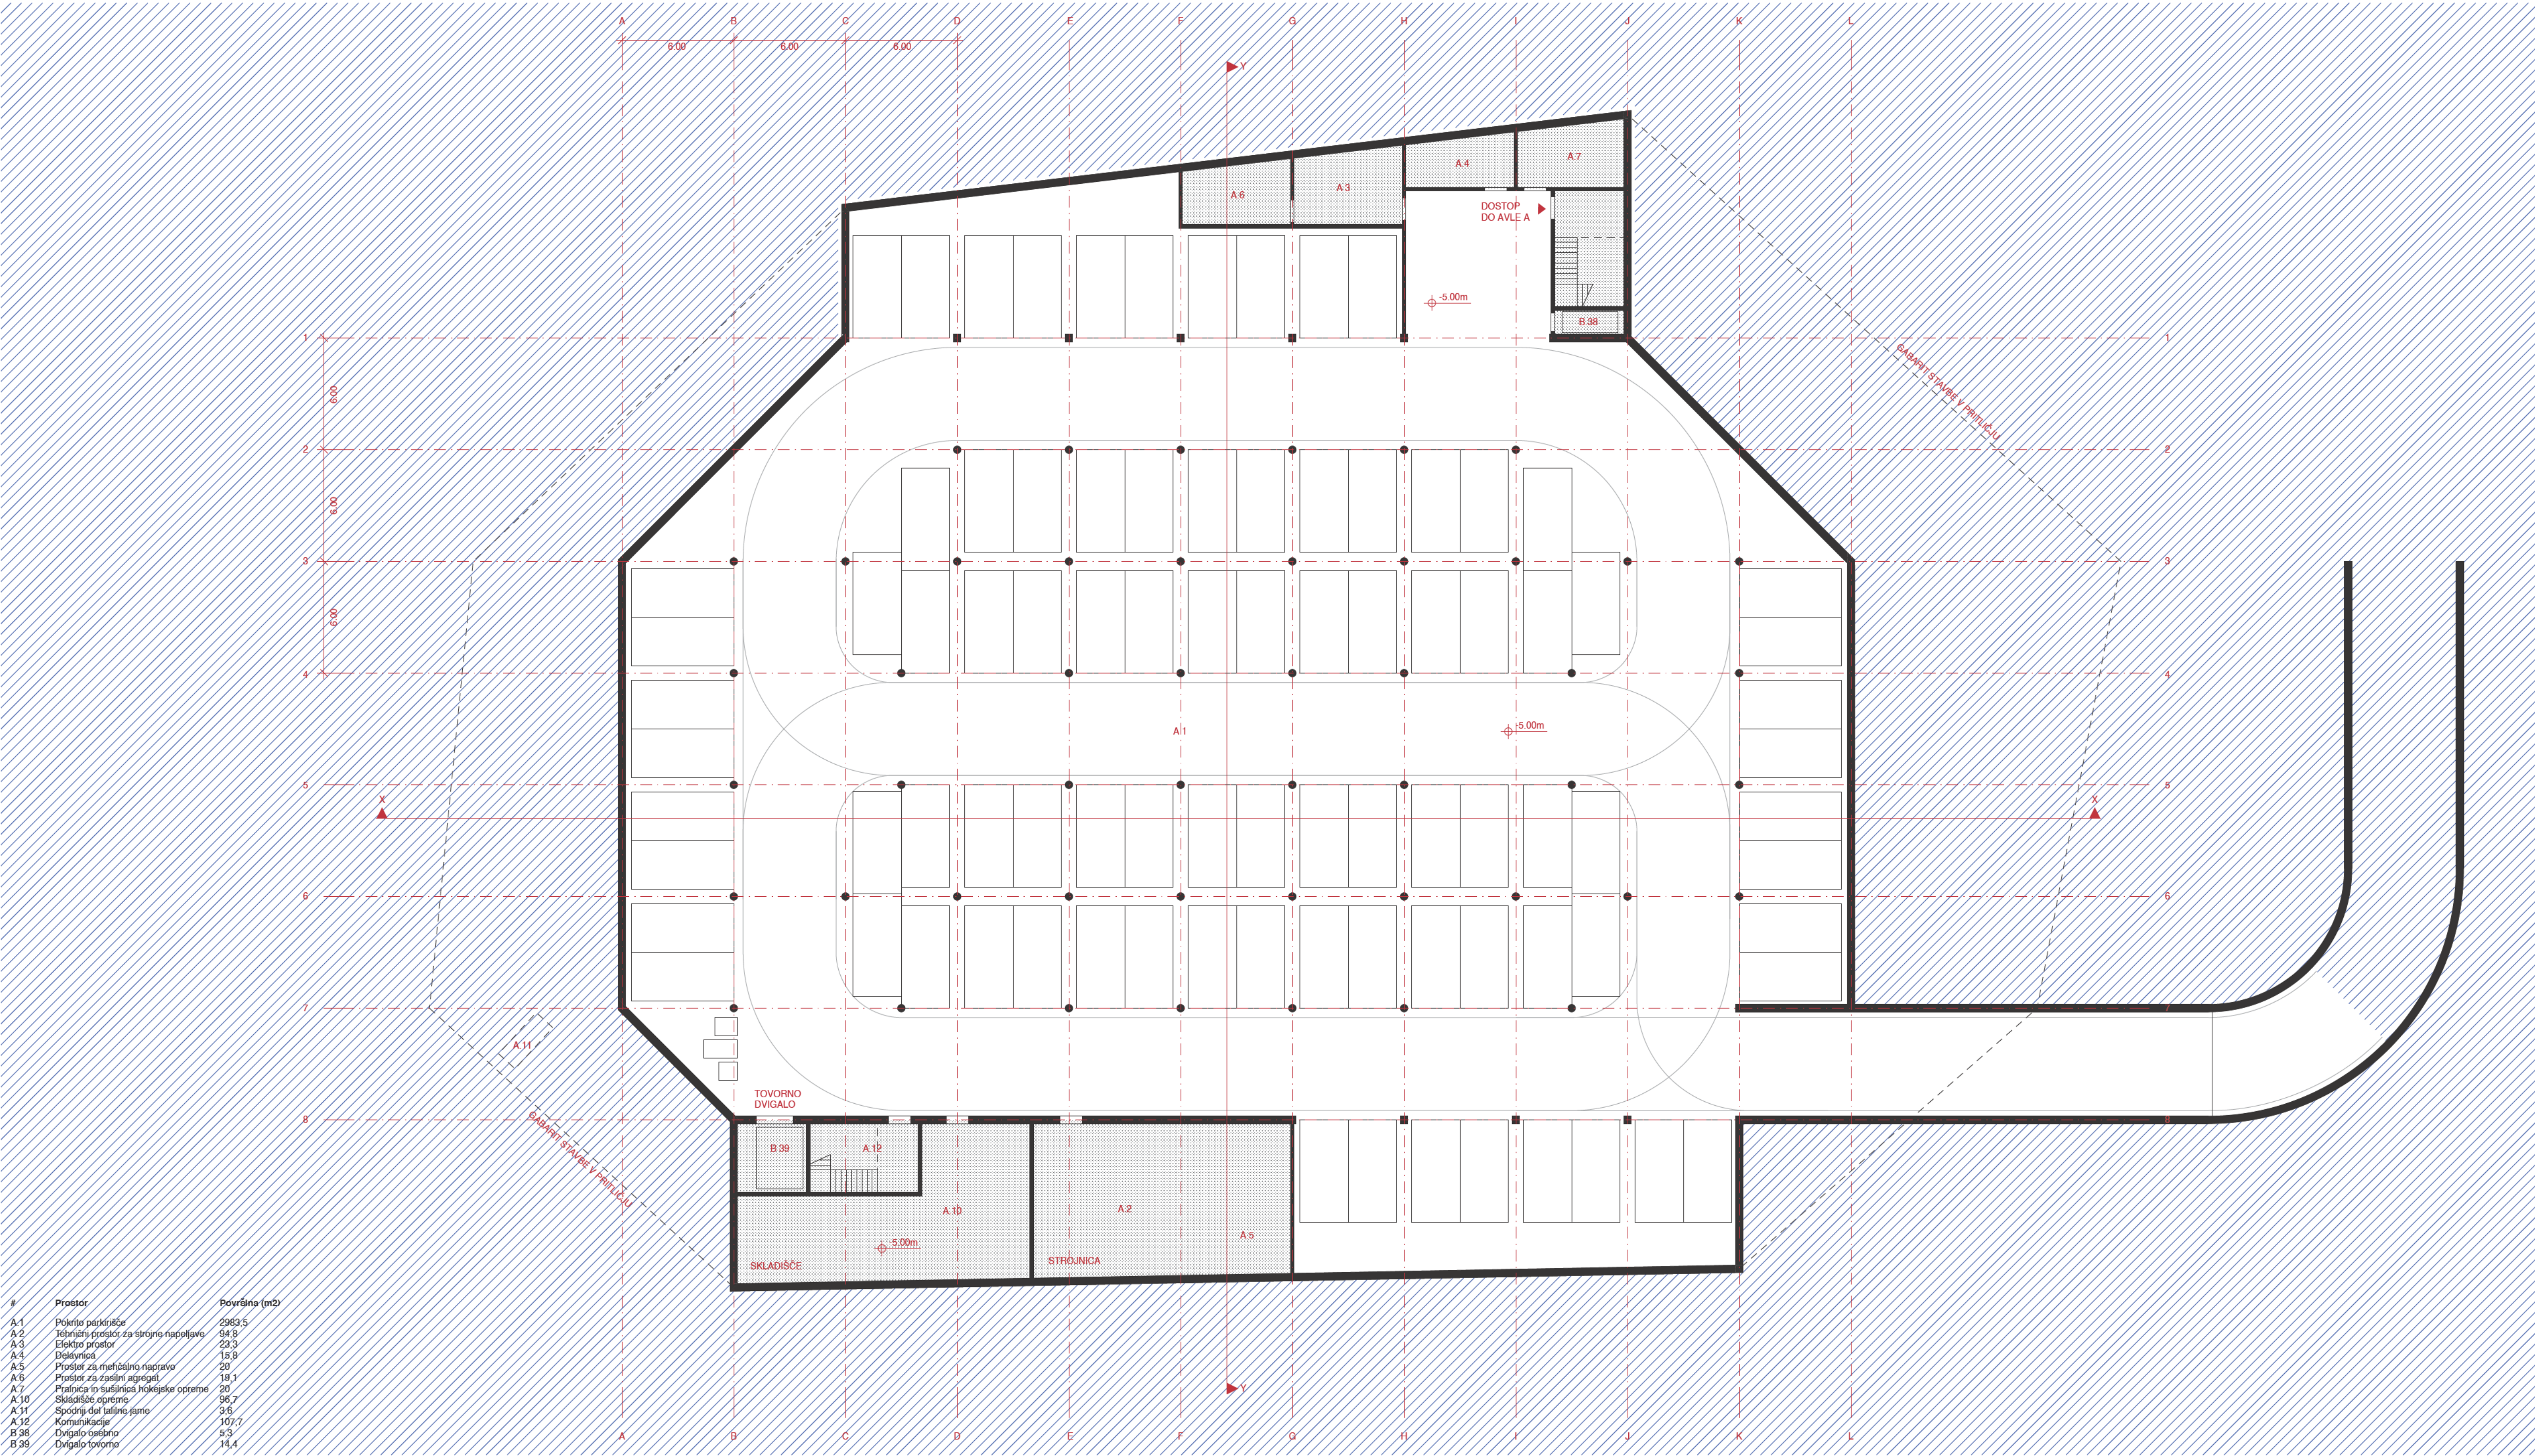


Tloris kleti M 1:200




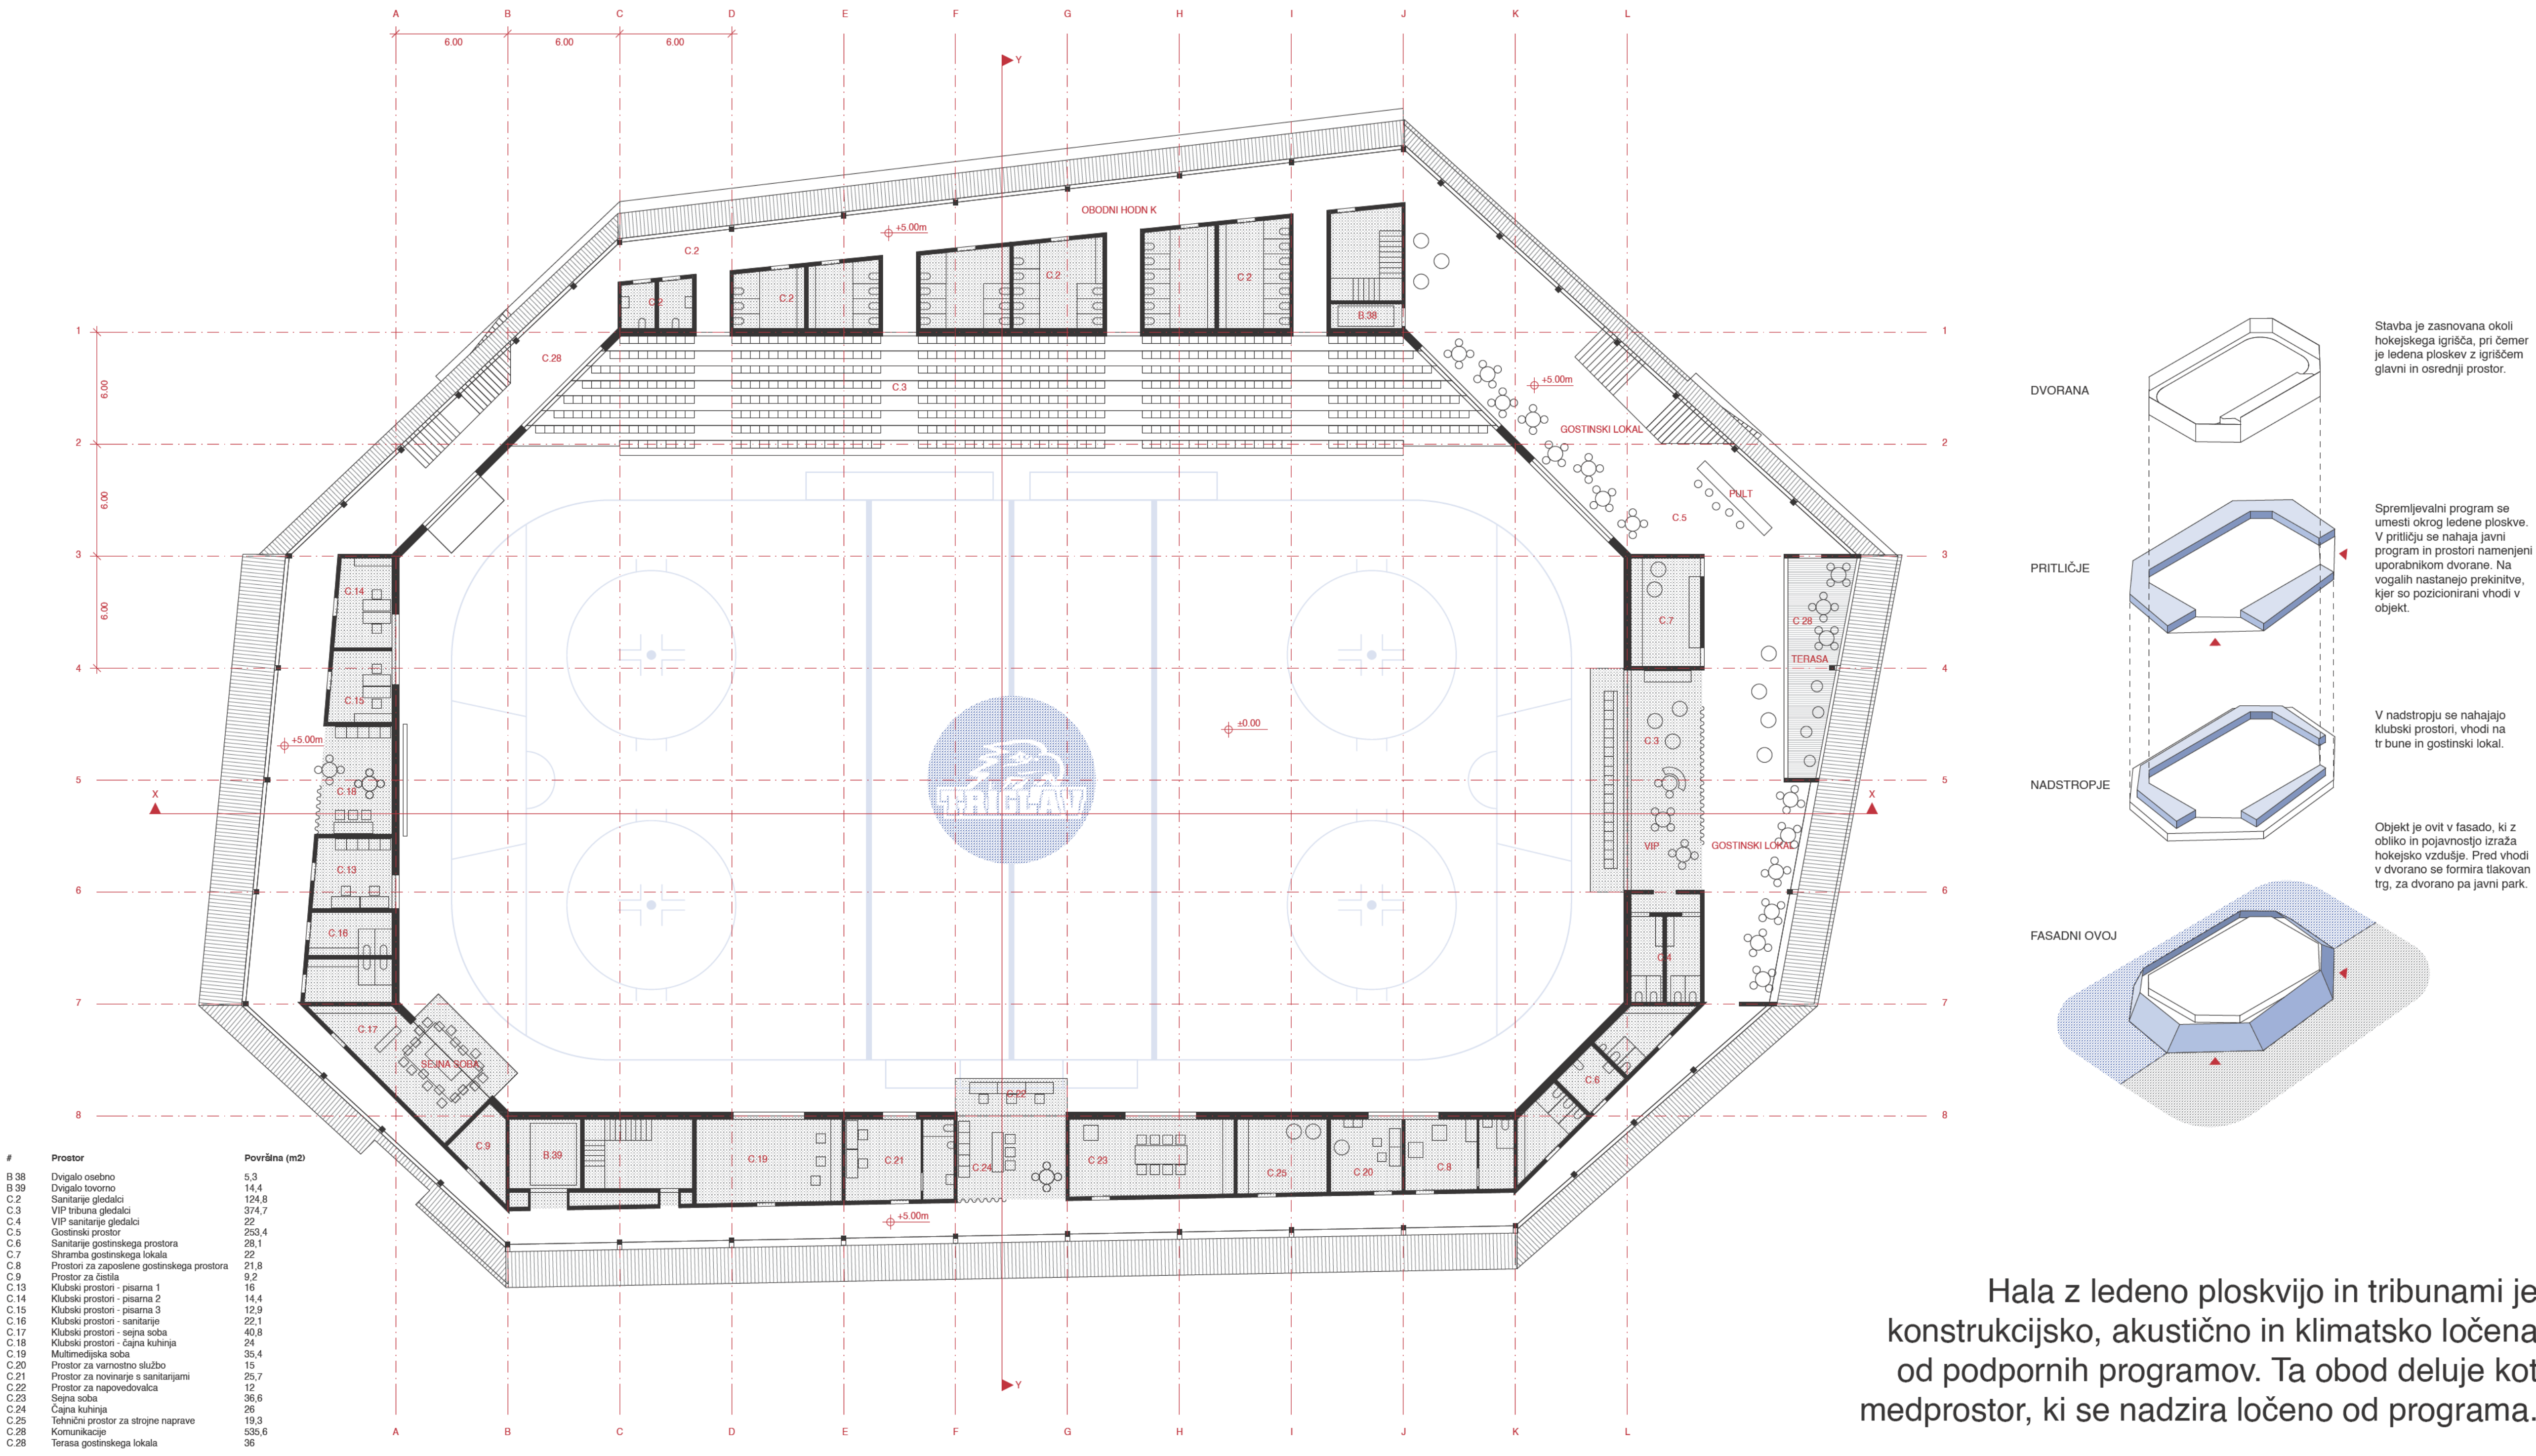


Tloris 1. nadstropja M 1:200

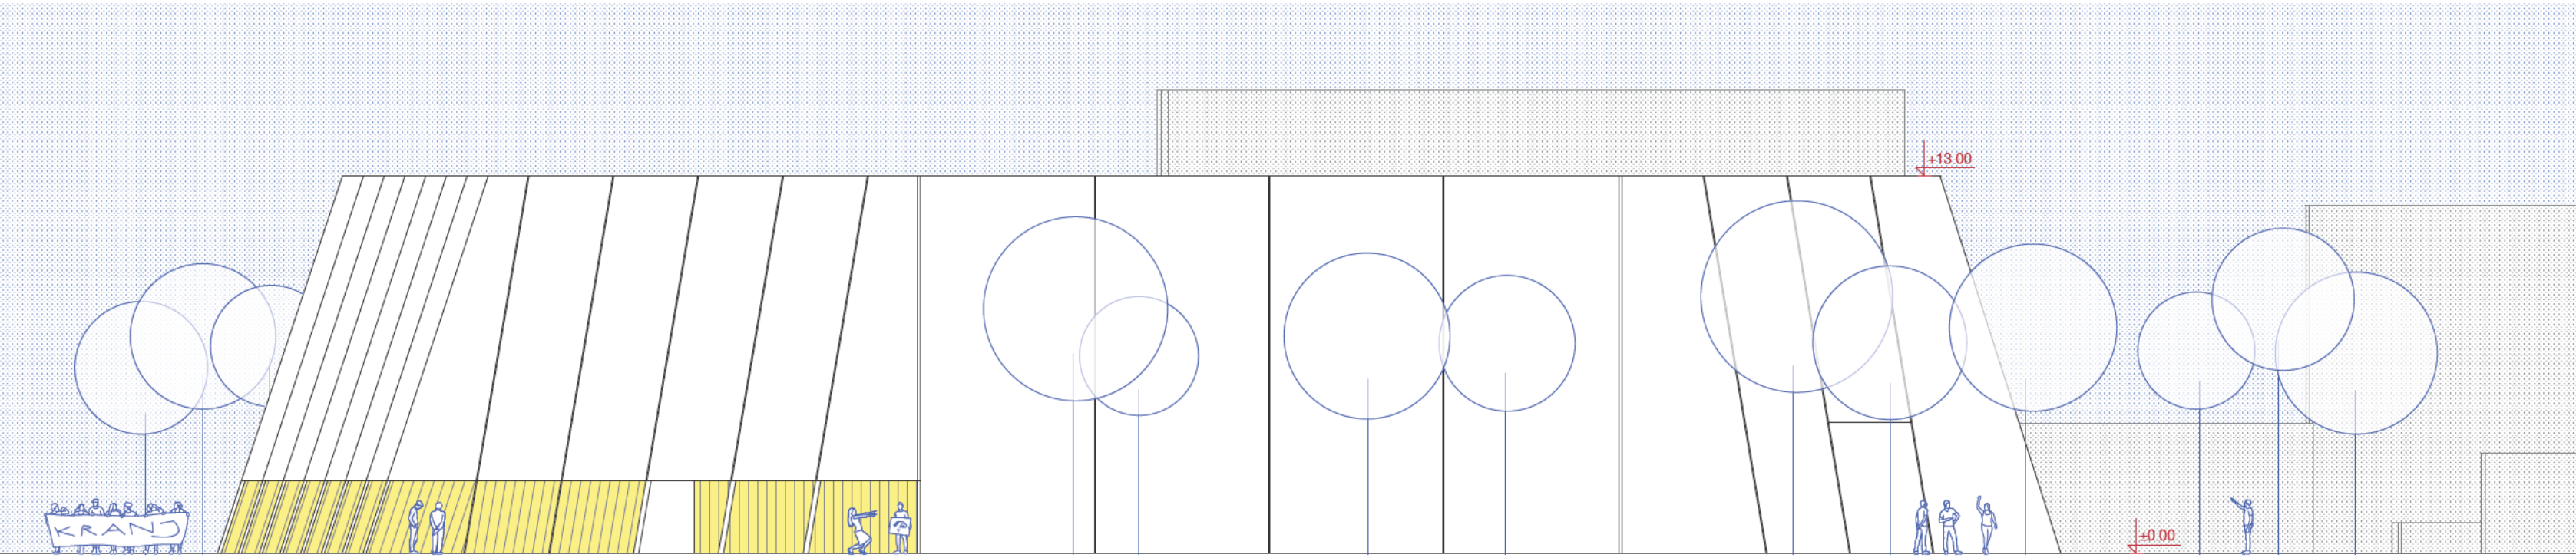

Fasada 1 M 1:200

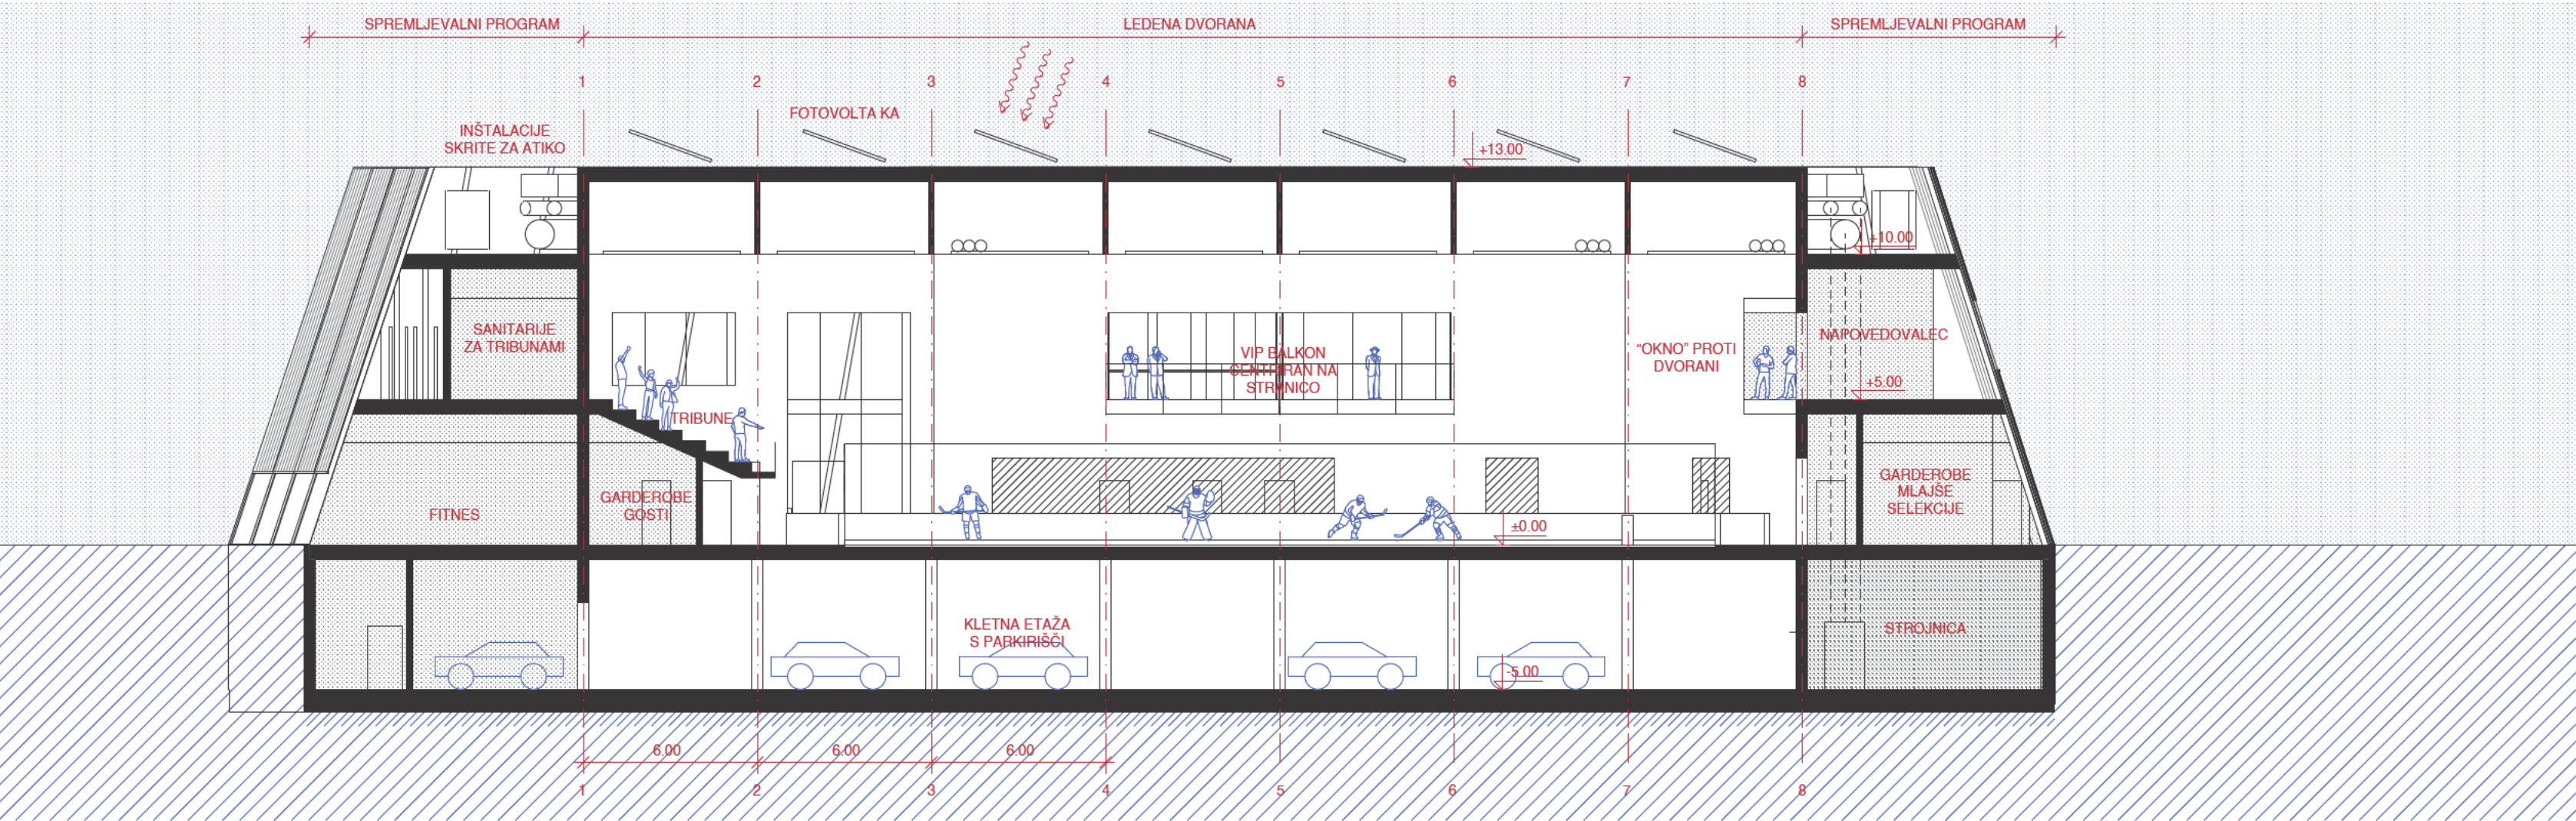

Prerez Y-Y M 1:200

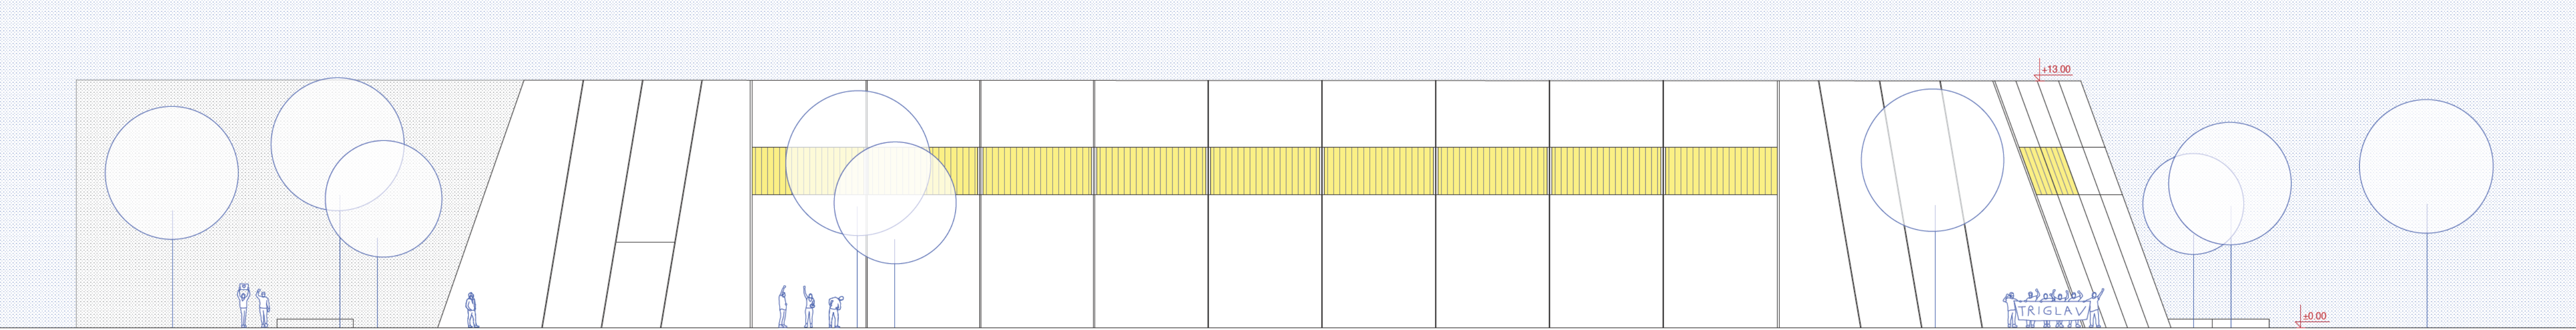

Fasada 2 M 1:200

Hala z ledeno ploskvijo in tribunami je konstrukcijsko, akustično in klimatsko ločena od podpornih programov. Ta obod deluje kot medprostor, ki se nadzira ločeno od programa.

Na polju zraste ledena gora, trdnjava domačega moštva in ponos krajanov. Nova priložnost postane nov uspeh.

