




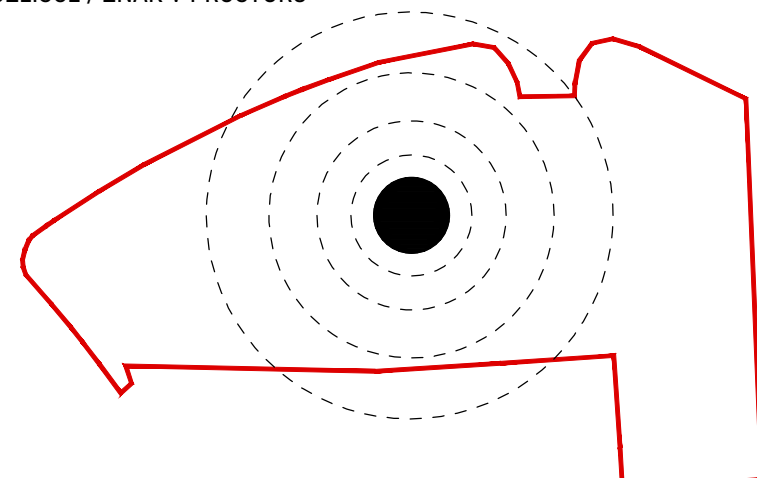


GENIUS LOCI

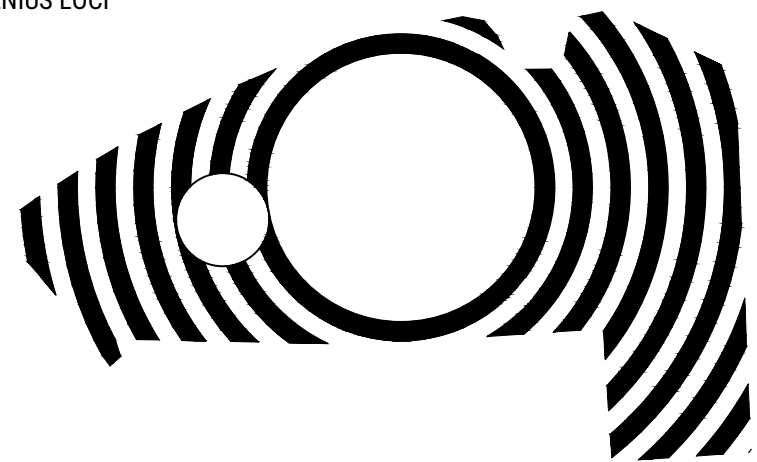

PROMETNA ZASNOVA / VHODNI PARK VERSUS MOTORNI DOSTOP

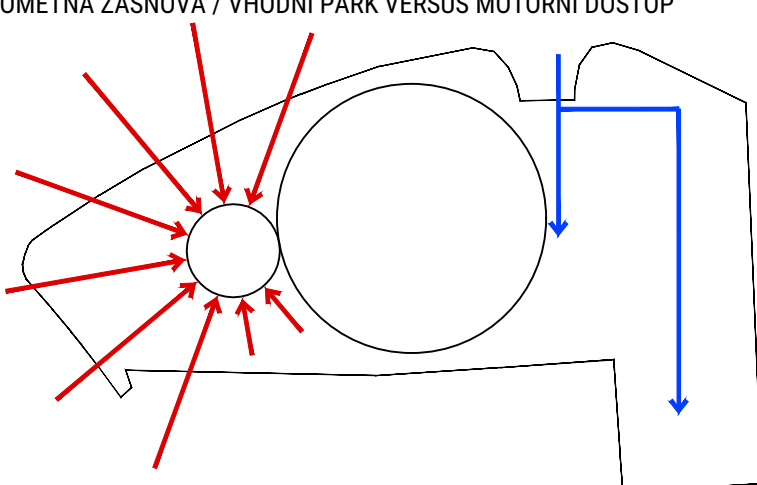

ZELENE POVRŠINE

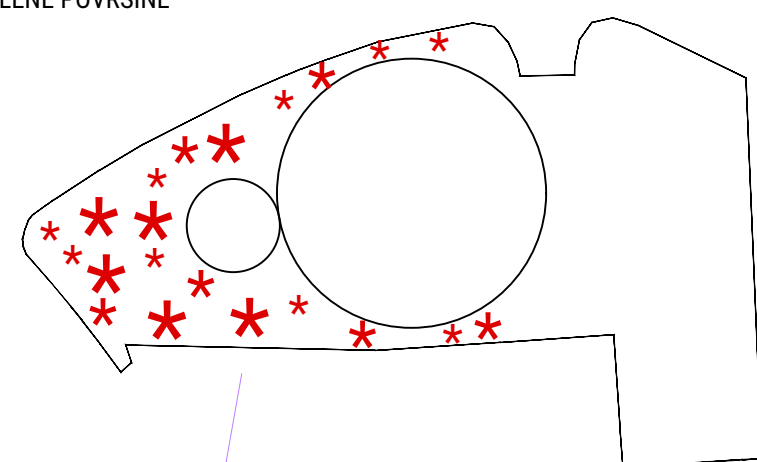

PERSPEKTIVNI POGLED IZ TRGA



POGLED NA NOTRANJOST DVORANE

OBLIKA IZRAŽANJA - VOZLIŠČE - RONDA


Objekt ledene dvorane se interpolira v prazen prostor kot vozišče večjega merila, pri čemer enakovredno obravnava in vključuje vse kontaktne strani/smeri. V prostorskem kontekstu se kot taka predstavlja v smislu nove referenčne točke, ki v vlogi epicentra ponuja športno areno z garažno hišo ter pripadajoči urbani park. Oblikovno povzema okroglo formo - Rondo, ki se jasno razlikuje od okoliške substance in hierarhično vpljuje nov prostorski red, pri čemer celostna podoba območja postane izrazito mesto-tvorna.

Glavni vhod v center - ločen vhod za pešce - umeščamo centralno v os glavnega objekta iz zahodne smeri, kljub podani usmeritvi po umestitvi le tega na vzhodni del lokacije. Za to se odločamo z namenom in v korist bolj optimalne razporeditve kritične mase uporabnikov ob predvidenih dogodkih kot tudi smiselne opredelitve zunanjih površin ob objektu.


1. Tipologija tovrstnih objektov potrebuje razpoznavno oblikovano območje glavnega vhoda predvsem pa prazen prostor (park/ploščad/trg) pred samim objektom (druženje, takanje...), kar je optimalno glede na robne pogoje z zahodnega dela lokacije.

2. Celoten zahodni del območja potemtakem postane poligon za snovanje t.i. osrednjega urbanega parka, ki povezuje kontaktna območja okoliških vsebin (gimnazija, dijaški dom, ipd...) in tako vsakodnevno nudi raznolike možnosti koriščenja ter celostno nadgradi kvaliteto uporabnost namenske rabe prostora.


Umestitev glavnega vhoda v dvorano iz zahodne smeri predstavlja pridobitev za vse uporabnike na širši ravni tega mestnega predela.

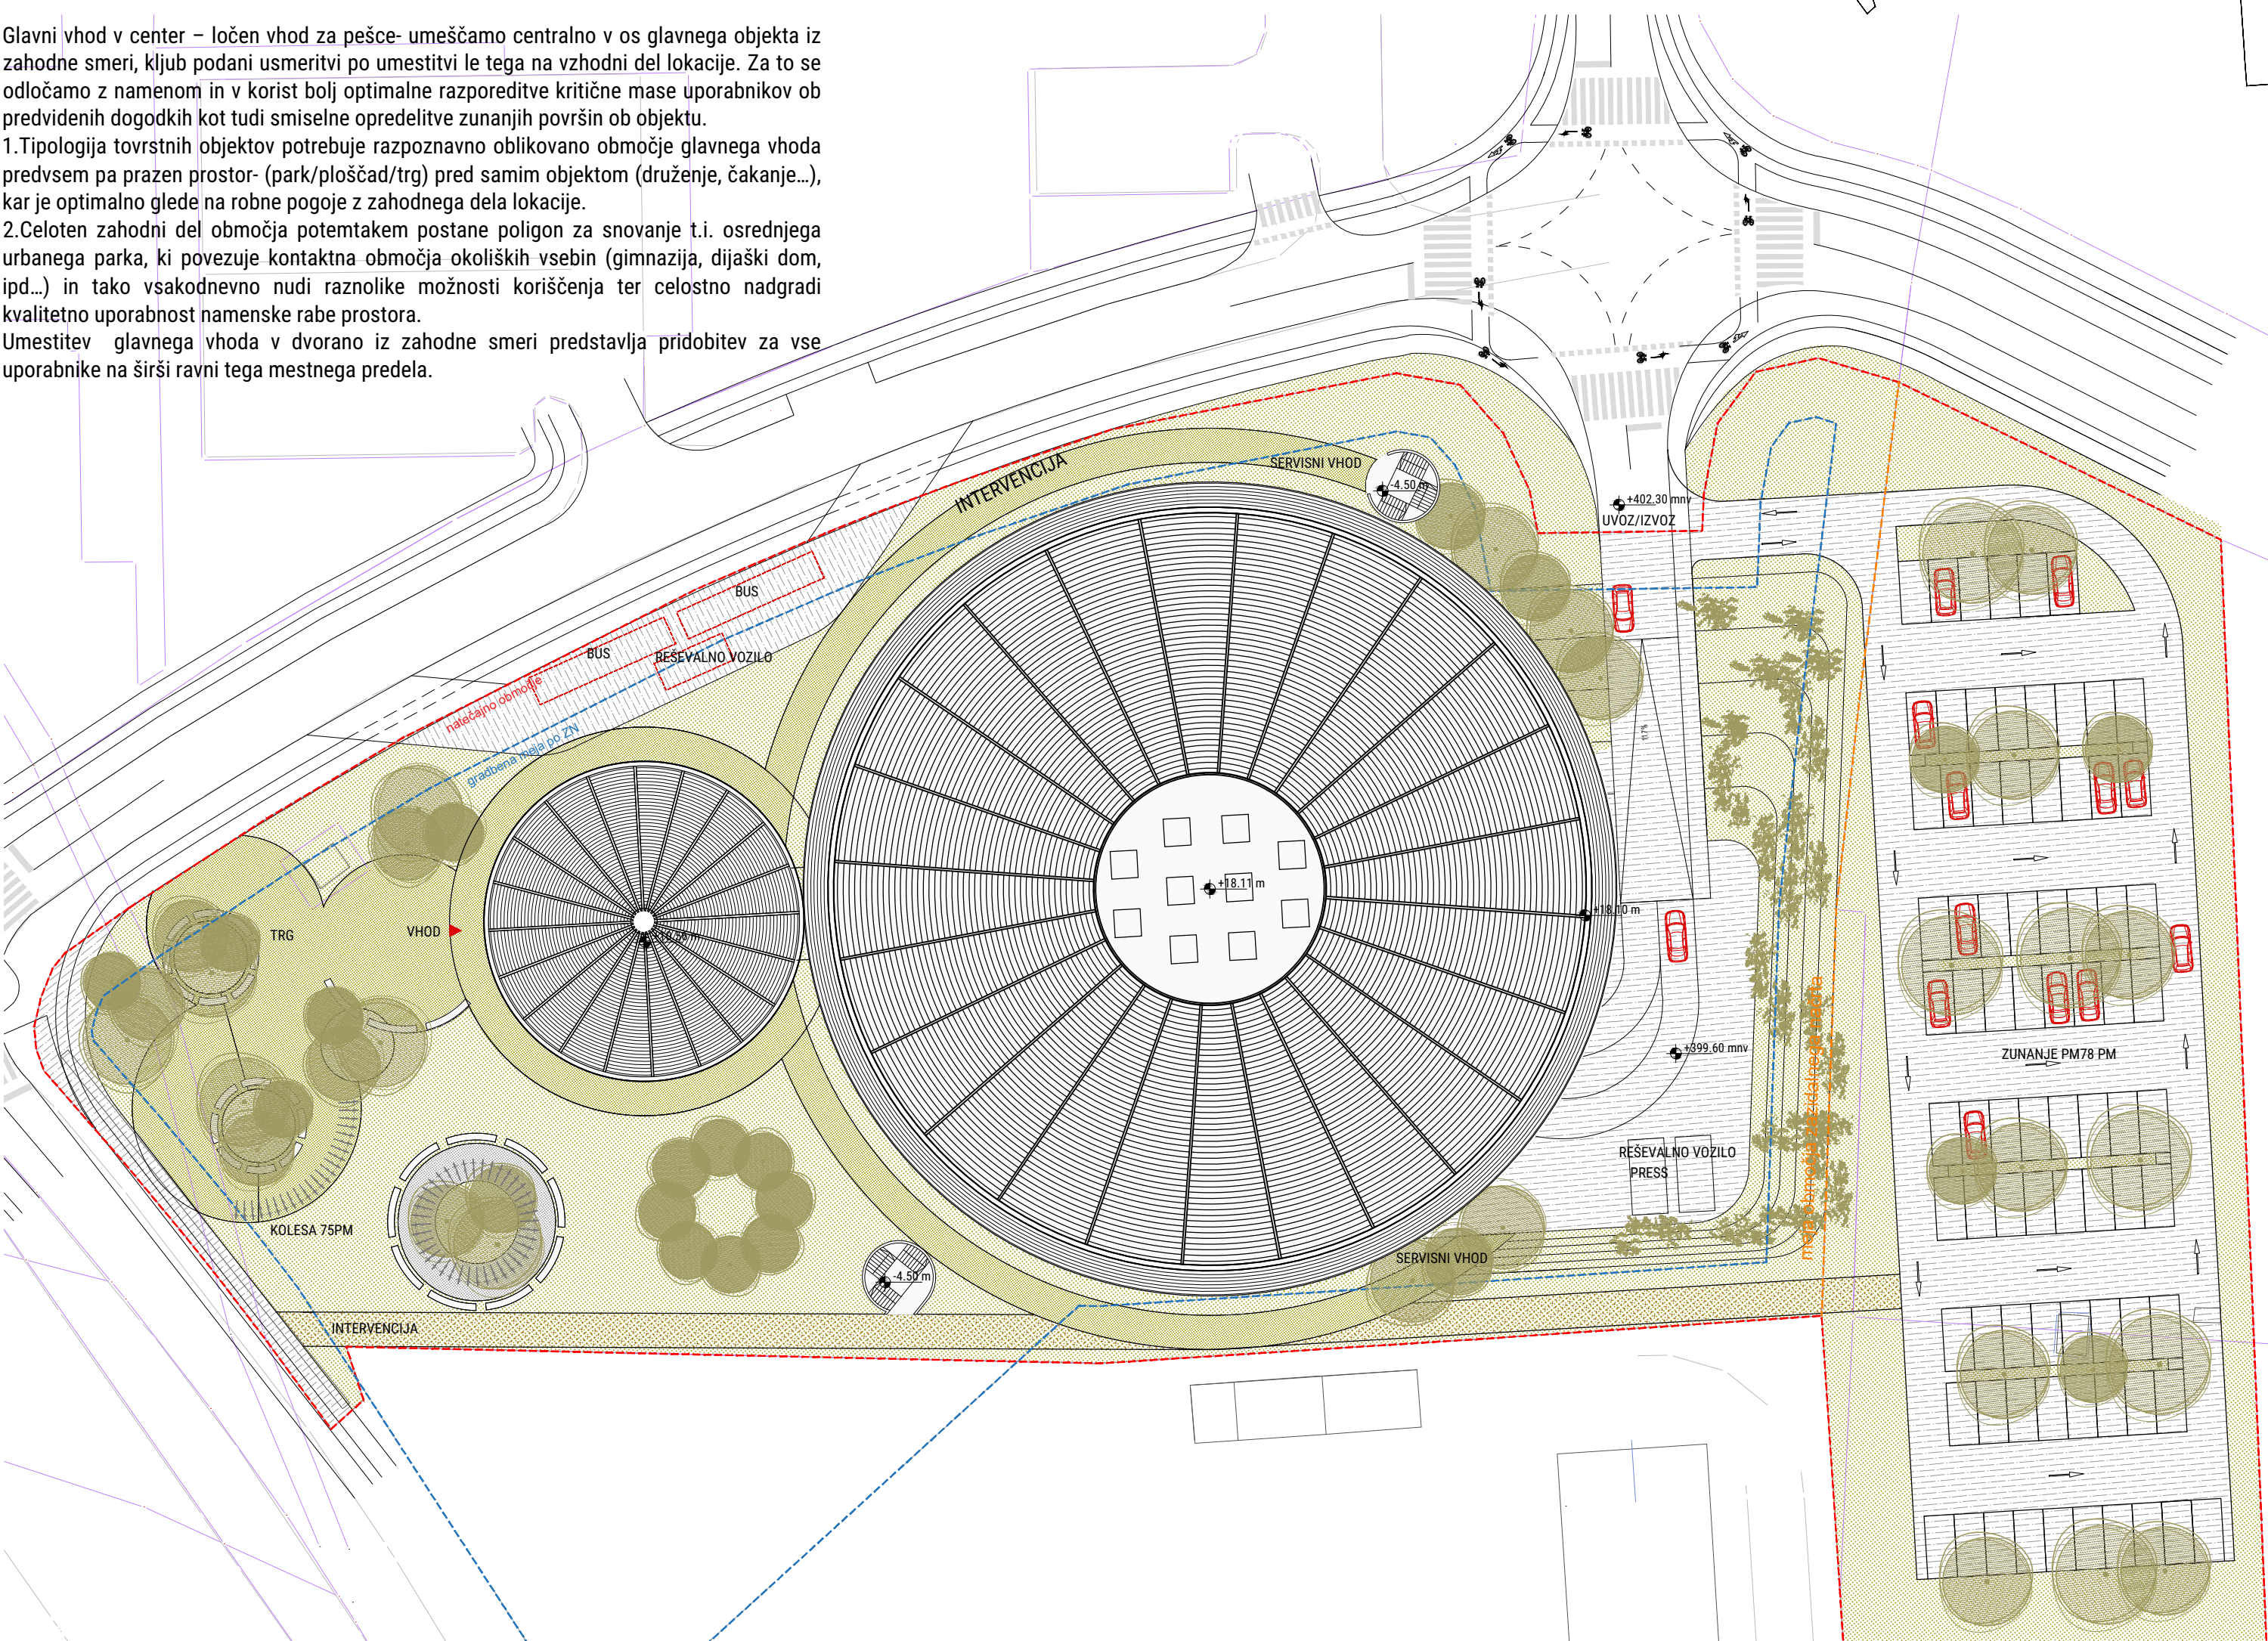

UREDITVENA SITUACIJA NATEČAJNEGA OBMOČJA (S PRIKAZOM TLORISA STREHE) TER ZUNANJO IN PROMETNO UREDITVIJO, M 1:500

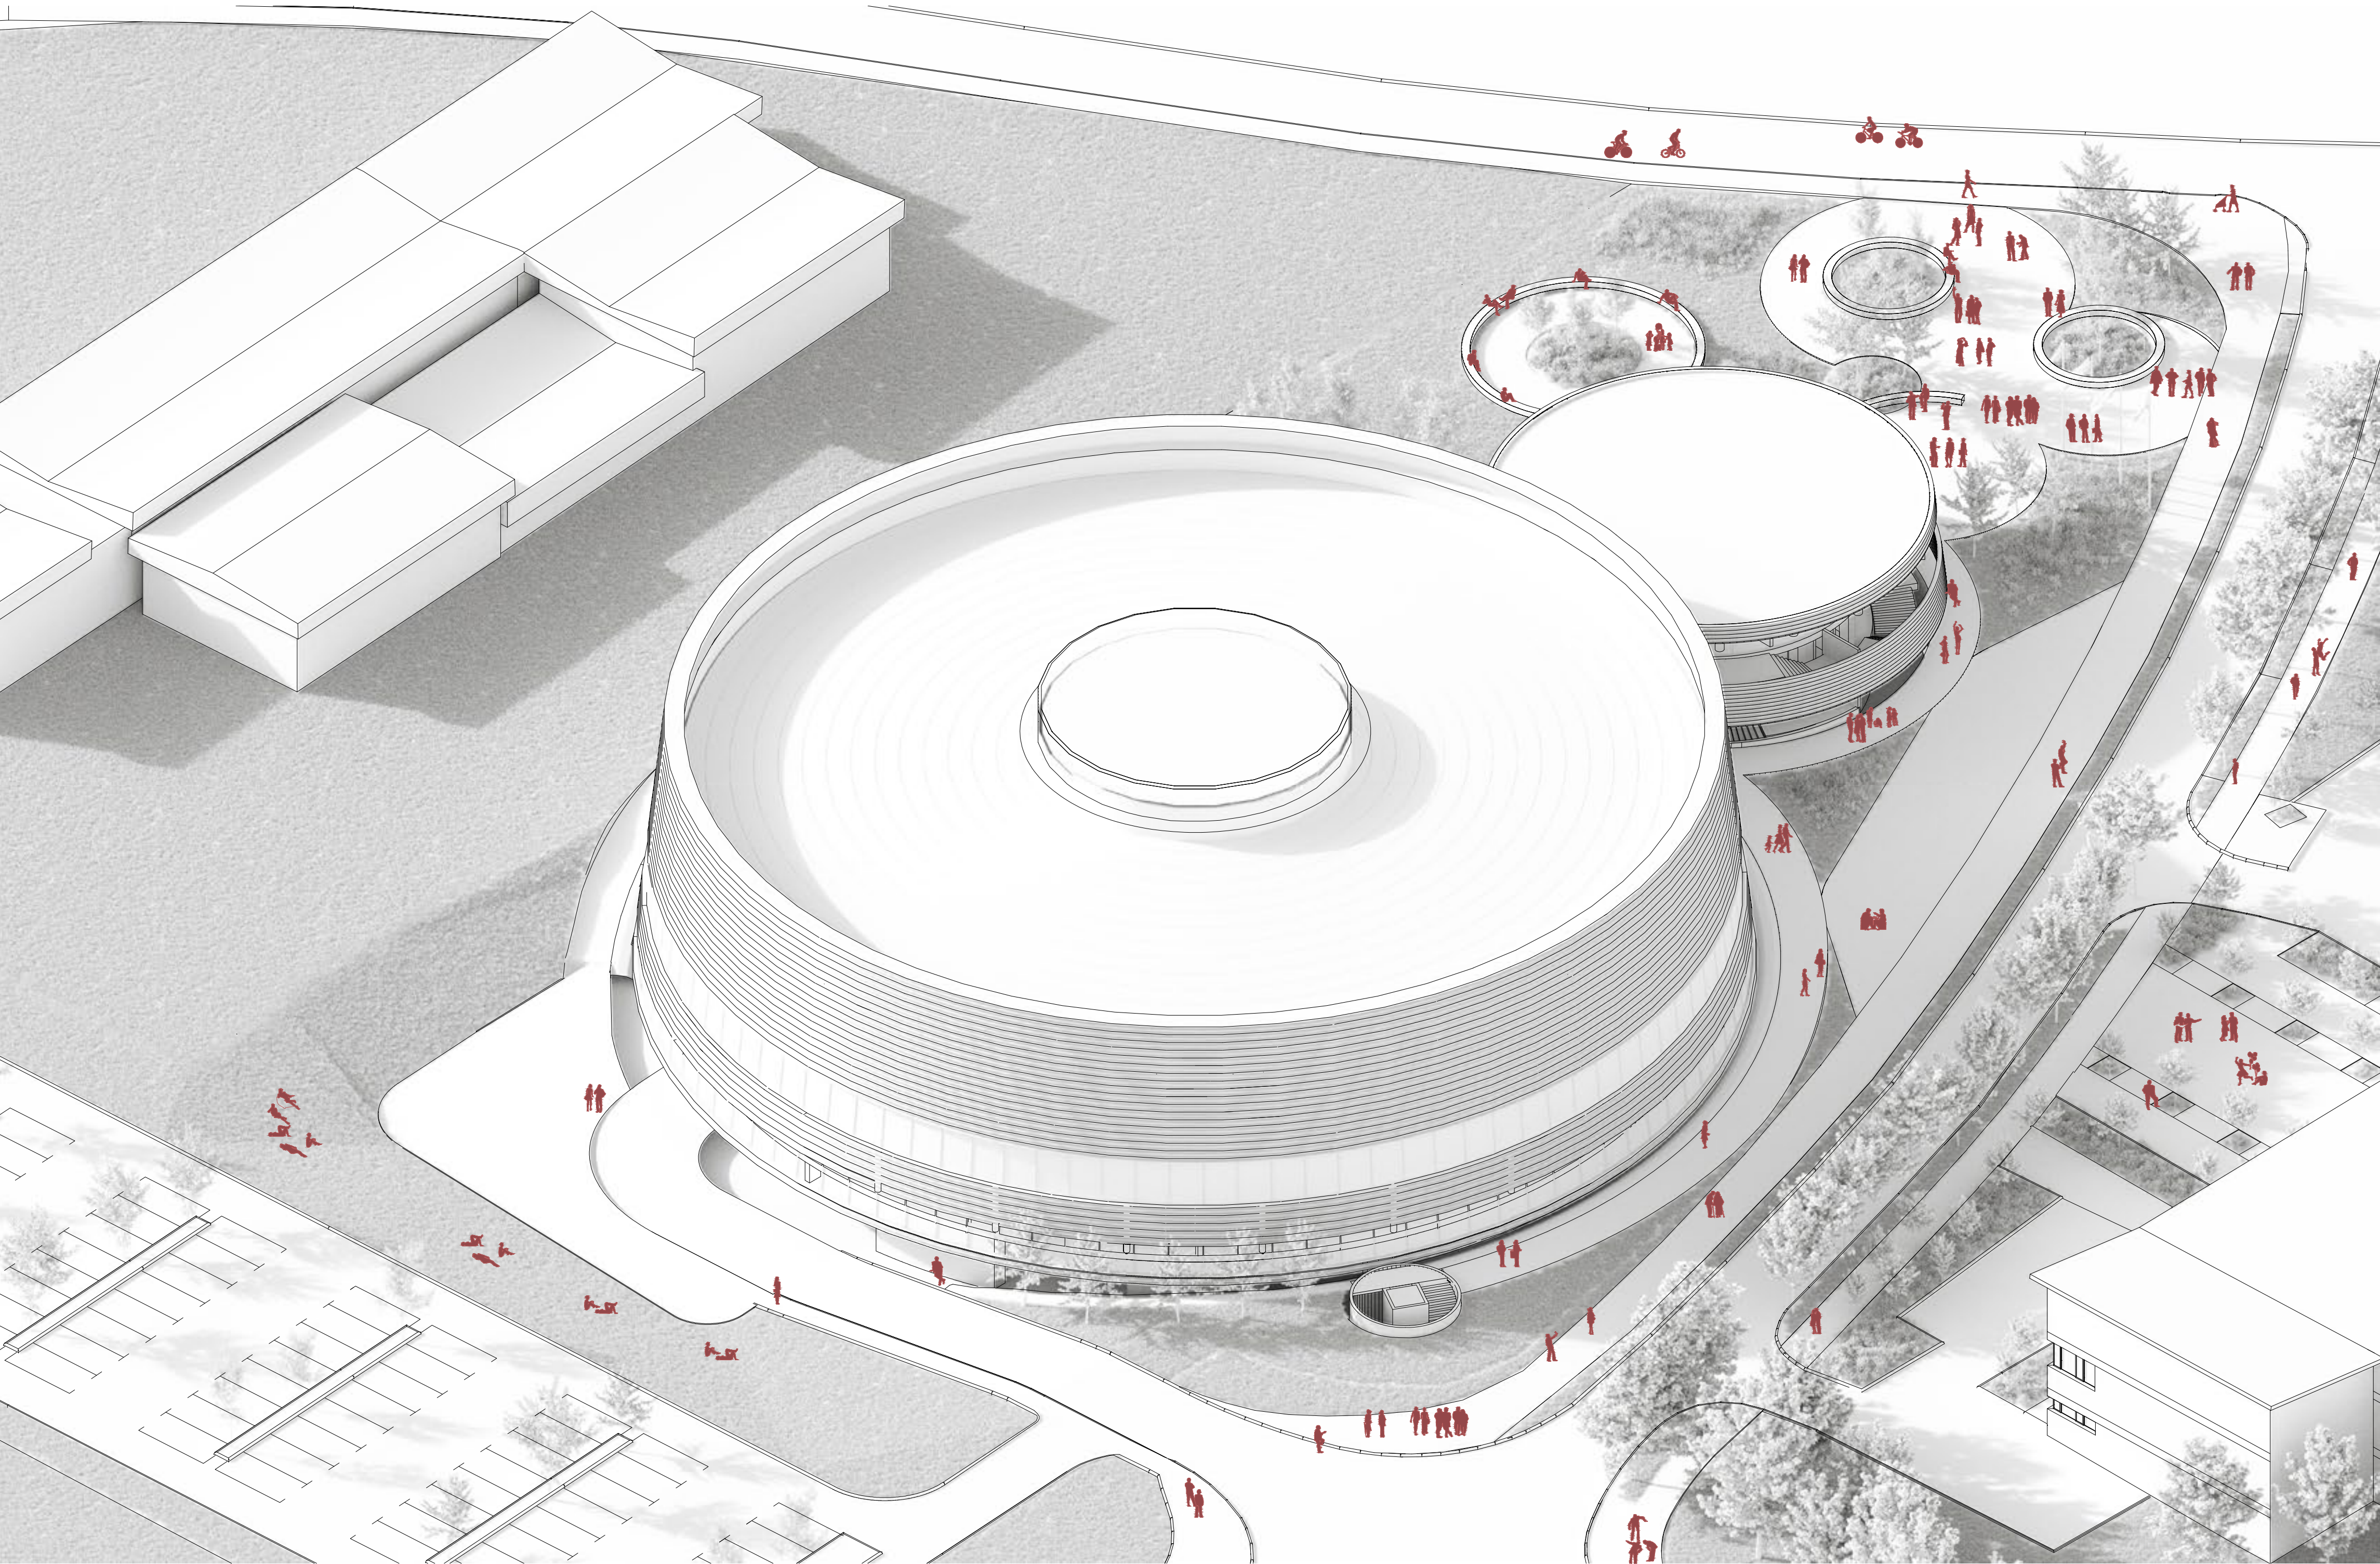

SHEMA POŽARNE VARNOSTI

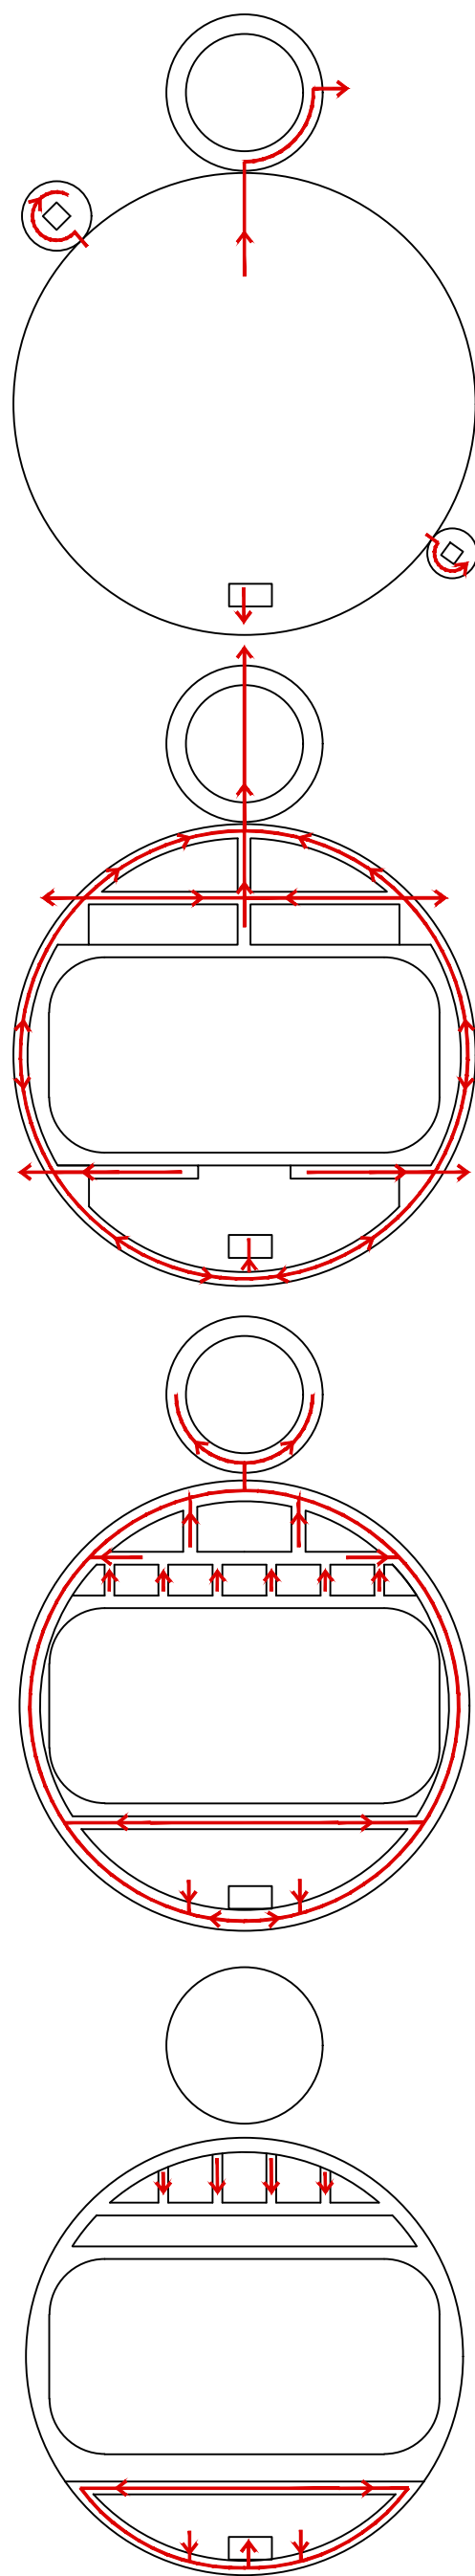




FASADA M 1:200

TLORIS KLETI -4.50 m 1:200


A NETO POVRŠINE KLET		
A.1	POKRITO PARKIRIŠČE (za cca. 110 vozil)	2915,5
A.2	TEHNIČNI PROSTOR ZA STROJNE NAPRAVE	172,9
A.3	ELEKTRO PROSTOR	17,3
A.4	DELAVNICA	22,7
A.5	PROSTOR ZA MEHČALNO NAPRAVO	50,6
A.6	PROSTOR ZA ZASILNI AGREGAT	17,0
A.7	PRALNICA IN SUŠILNICA HOKEJSKE OPREME	58,1
A.8	DVIGALO TOVORNO	9,0
A.9	DVIGALO OSEBNO	4,0
A.10	SKLADIŠČE OPREME	78,8
A.11	SPODNJI DEL TALILNE JAME	3,6
A.12	KOMUNIKACIJE	310,4
A.13	PROSTOR ZA ODPAKKE	14,6

TLORIS PRITLIČJA ±0.00 = 404.10 mnv

B NETO POVRŠINE PRITLIČJE		
B.1	LEDENA POVRŠINA S KROŽNO KOMUNIKACIJO	2127,6
B.2	VHODNA AVLA Z BLAGAJNO - vhod A	101,3
B.3	VHODNA AVLA Z BLAGAJNO - vhod B	101,3
B.4	POWER SKATING / TRENING DRSANJA	19,0
B.5	GARDEROBE JUNIOR	43,8
B.6	SANITARJE JUNIOR + MLAJŠI	21,1
B.7	GARDEROBE MLAJŠI	38,5
B.8	GARDEROBE S SANITARJAMI ZA UMETNOSTNE DRŠALCE (MOŠKI)	24,3
B.9	GARDEROBE S SANITARJAMI ZA UMETNOSTNI DRŠALCE (ŽENSKE)	26,5
B.10	GARDEROBE MLADI	43,9
B.11	SANITARJE MLADI + STAREJŠI	21,0
B.12	GARDEROBE STAREJŠI	38,5
B.13	GARDEROBE MINI HOKEJ 1	30,3
B.14	SANITARJE MINI HOKEJ 1+2	13,9
B.15	GARDEROBE MINI HOKEJ 2	30,6
B.16	GARDEROBE TRENERJI S SANITARJAMI	22,5
B.17	PISARNA TRENERJI	9,0
B.18	GARDEROBE SODNIKI S SANITARJAMI	22,8
B.19	GARDEROBE REKREACIJA DRŠALCI	124,4
B.20	SANITARJE	15,5
B.21	GARDEROBA DOMAČA EKIPA (ČLANI)	43,1
	čista garderoba	52,8
	umazana garderoba	20,5
	rehabilitacijska soba	13,6
	brušilnica in skladišče drsalck	13,9
	sušilnica opreme	48,5
	SPA - SAUNA finska, infra	12,2
	SPA - PREDPROSTOR S SANITARJAMI IN GARDEROBAM	10,1
B.22	GARDEROBA TRENER DOMAČE EKIPE	28,0
B.23	SANITARJE DOMAČA EKIPA	76,5
B.24	GARDEROBE S SANITARJAMI GOSTUJOČA EKIPA (ČLANI)	10,1
B.25	GARDEROBA TRENERJI GOSTUJOČA EKIPA	39,8
B.26	GARDEROBE GOSTUJOČA EKIPA- G1	21,1
B.27	SANITARJE GOSTUJOČA EKIPA G1+G2	42,4
B.28	GARDEROBE GOSTUJOČA EKIPA- G2	15,3
B.29	DOPING KONTROLA	4,4
B.30	SANITARJE DOPING KONTROLA	16,4
B.31	SOBA PRVA POMOČ/REŠEVALCI	17,3
B.32	PROSTOR ZA ČISTILA	28,4
B.33	PROSTOR ZA IZPOSODJO DRŠALK	10,0
B.34	BRUŠILNICA DRŠALK	33,0
B.35	SKLADIŠČE DRŠALK	36,6
B.36	PROSTOR ZA SNEŽNO ROLBO, TALILNIK LEDU	28,4
B.37	PROSTORI STROJNIC	4,0
B.38	DVIGALO OSEBNO	20,1
B.39	DVIGALO TOVORNO	39,2
B.40	SKLADIŠČE OPREME	551,5
B.41	KOMUNIKACIJE, AVLE	

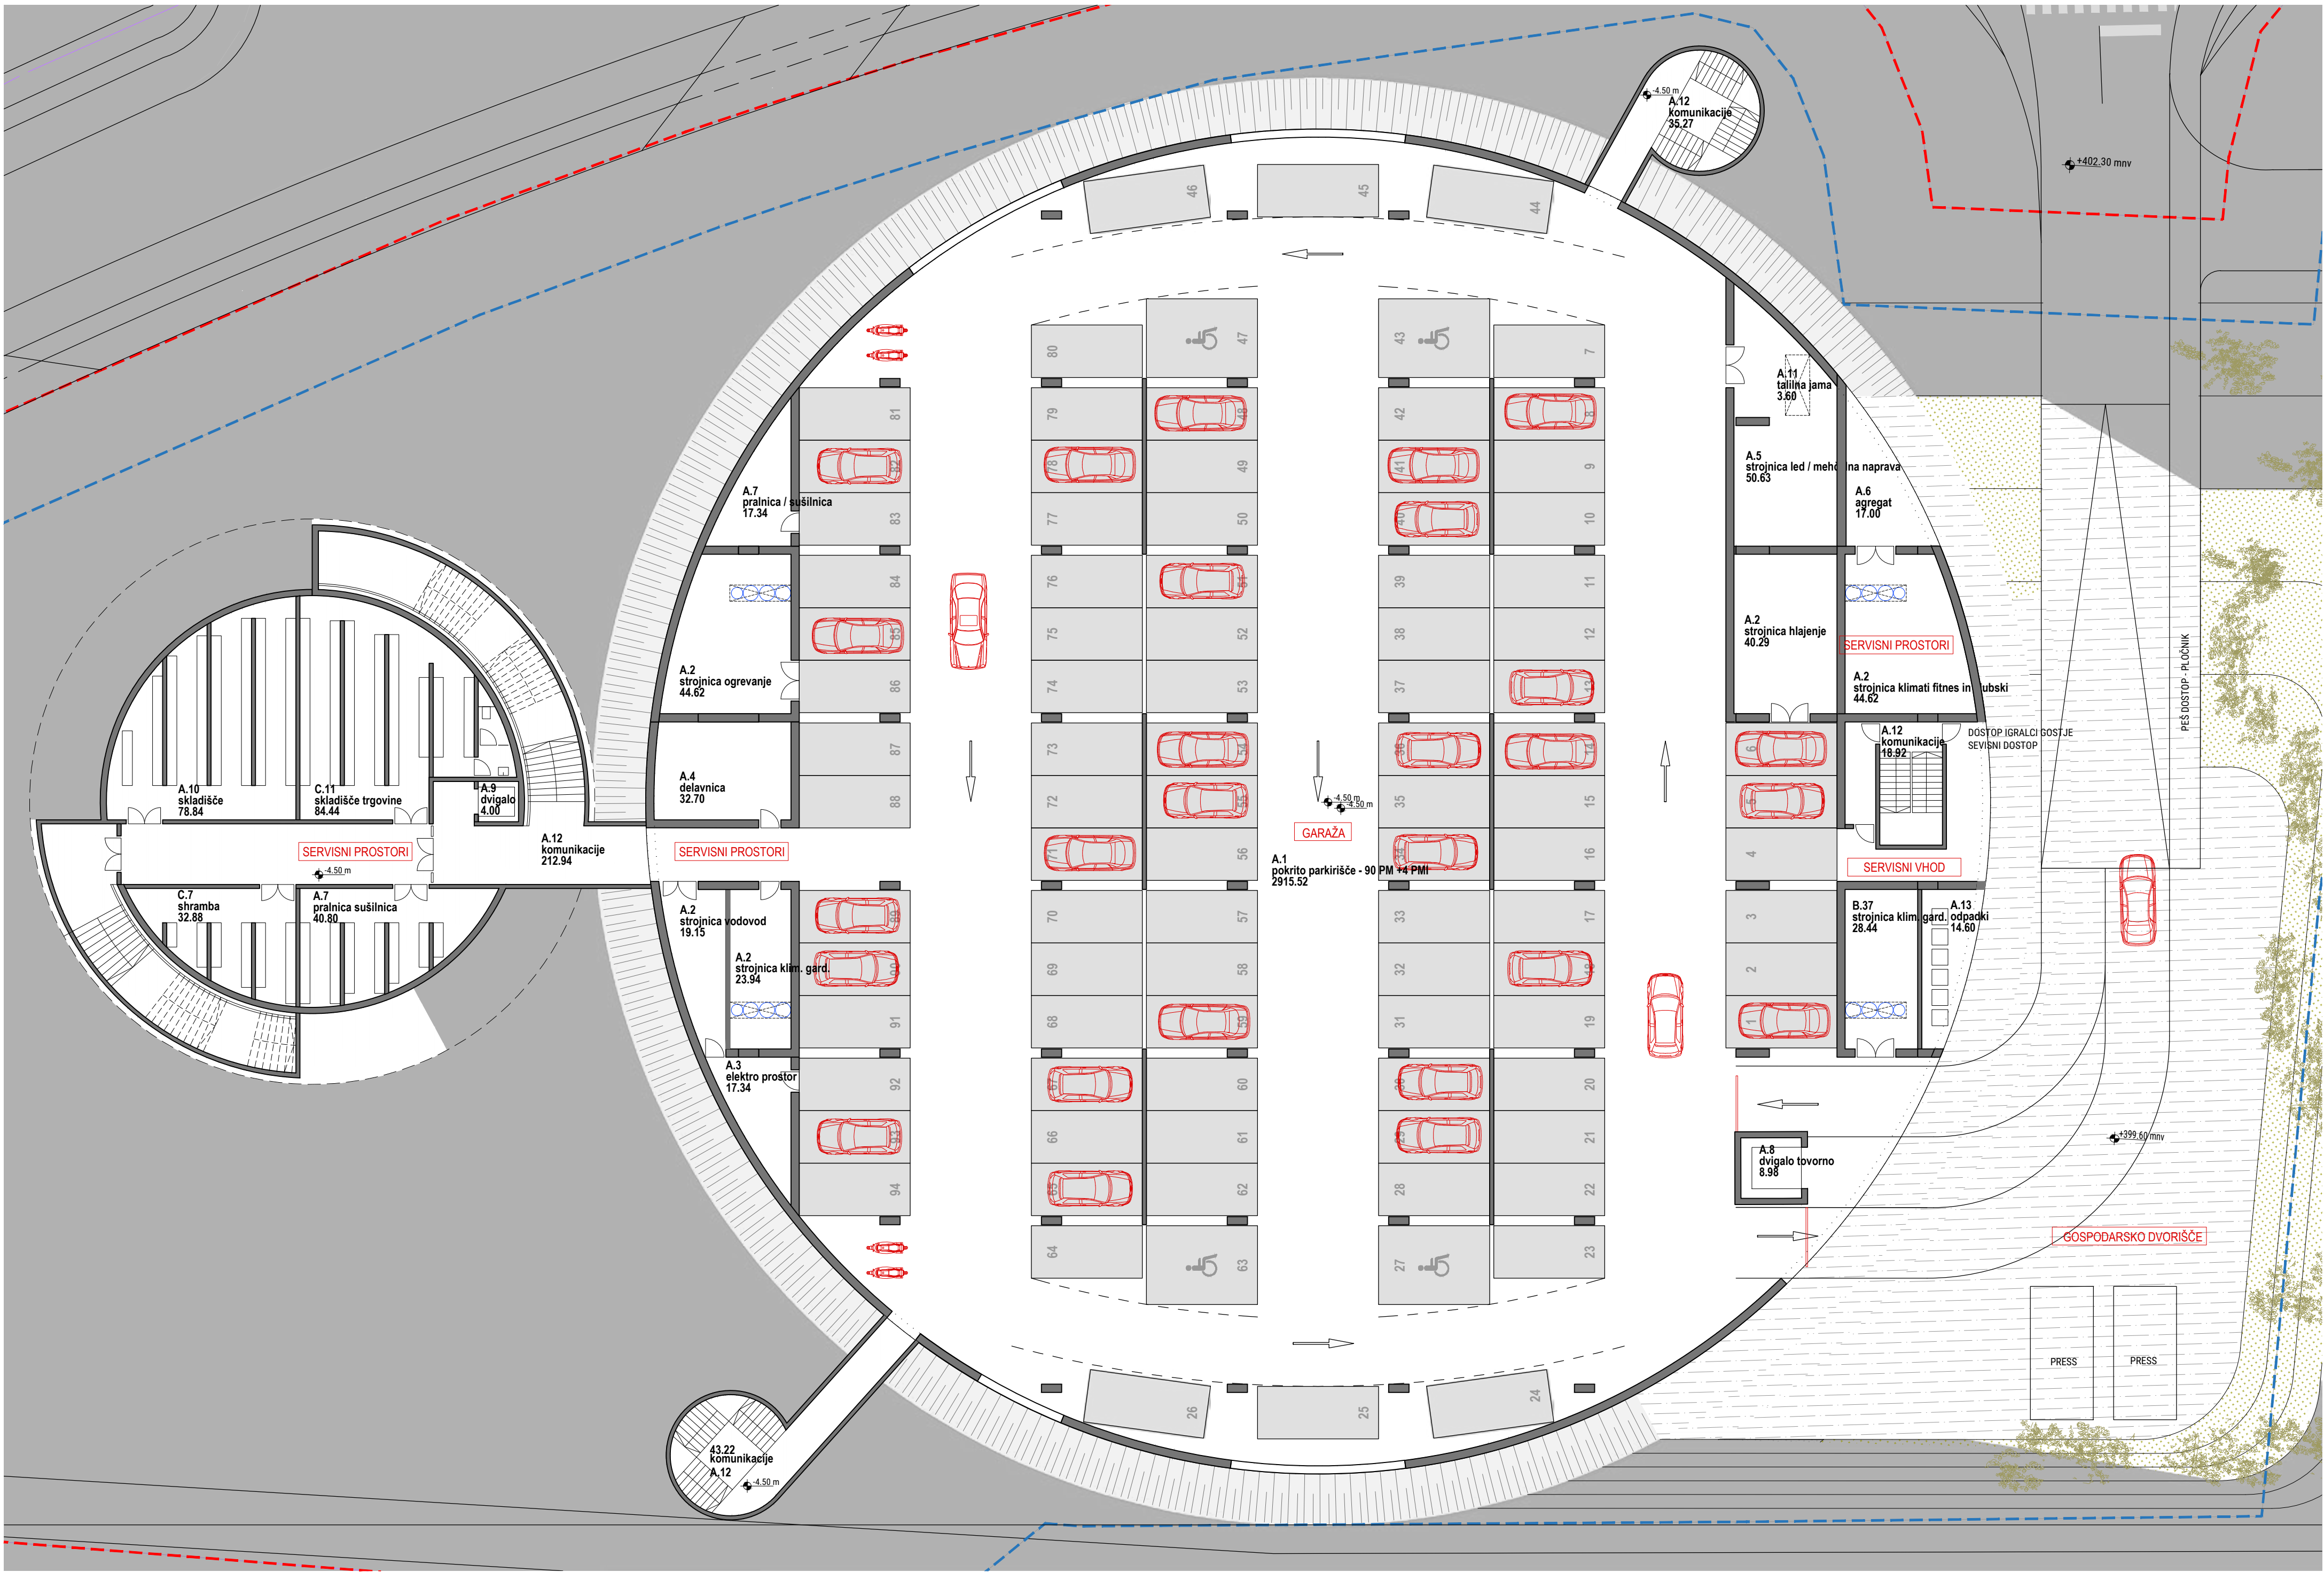



TLORIS KLETI -4.50m
M 1:200

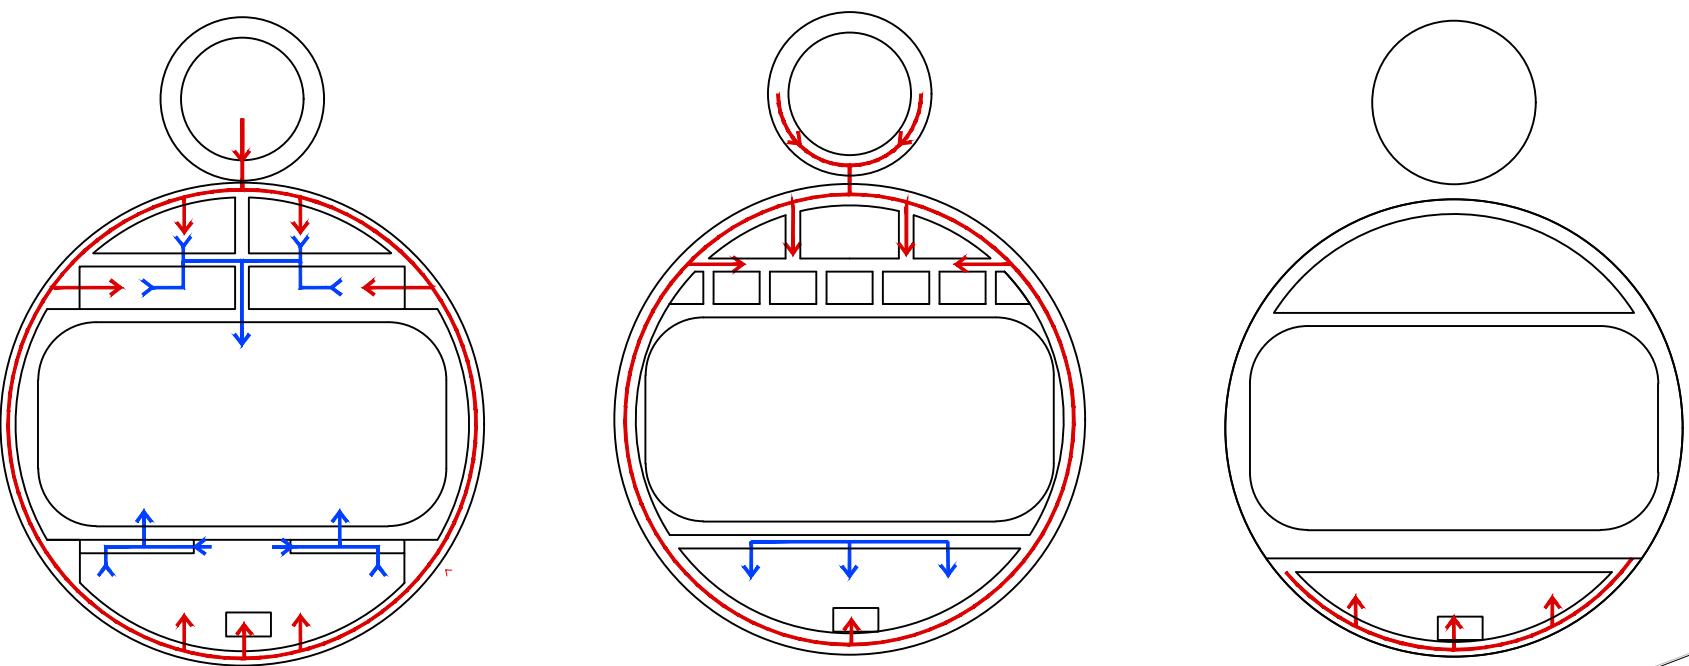

SHEMA ČISTE /UMAZANE POTI


TLORIS PRITLIČJA +0,00m
M 1:200

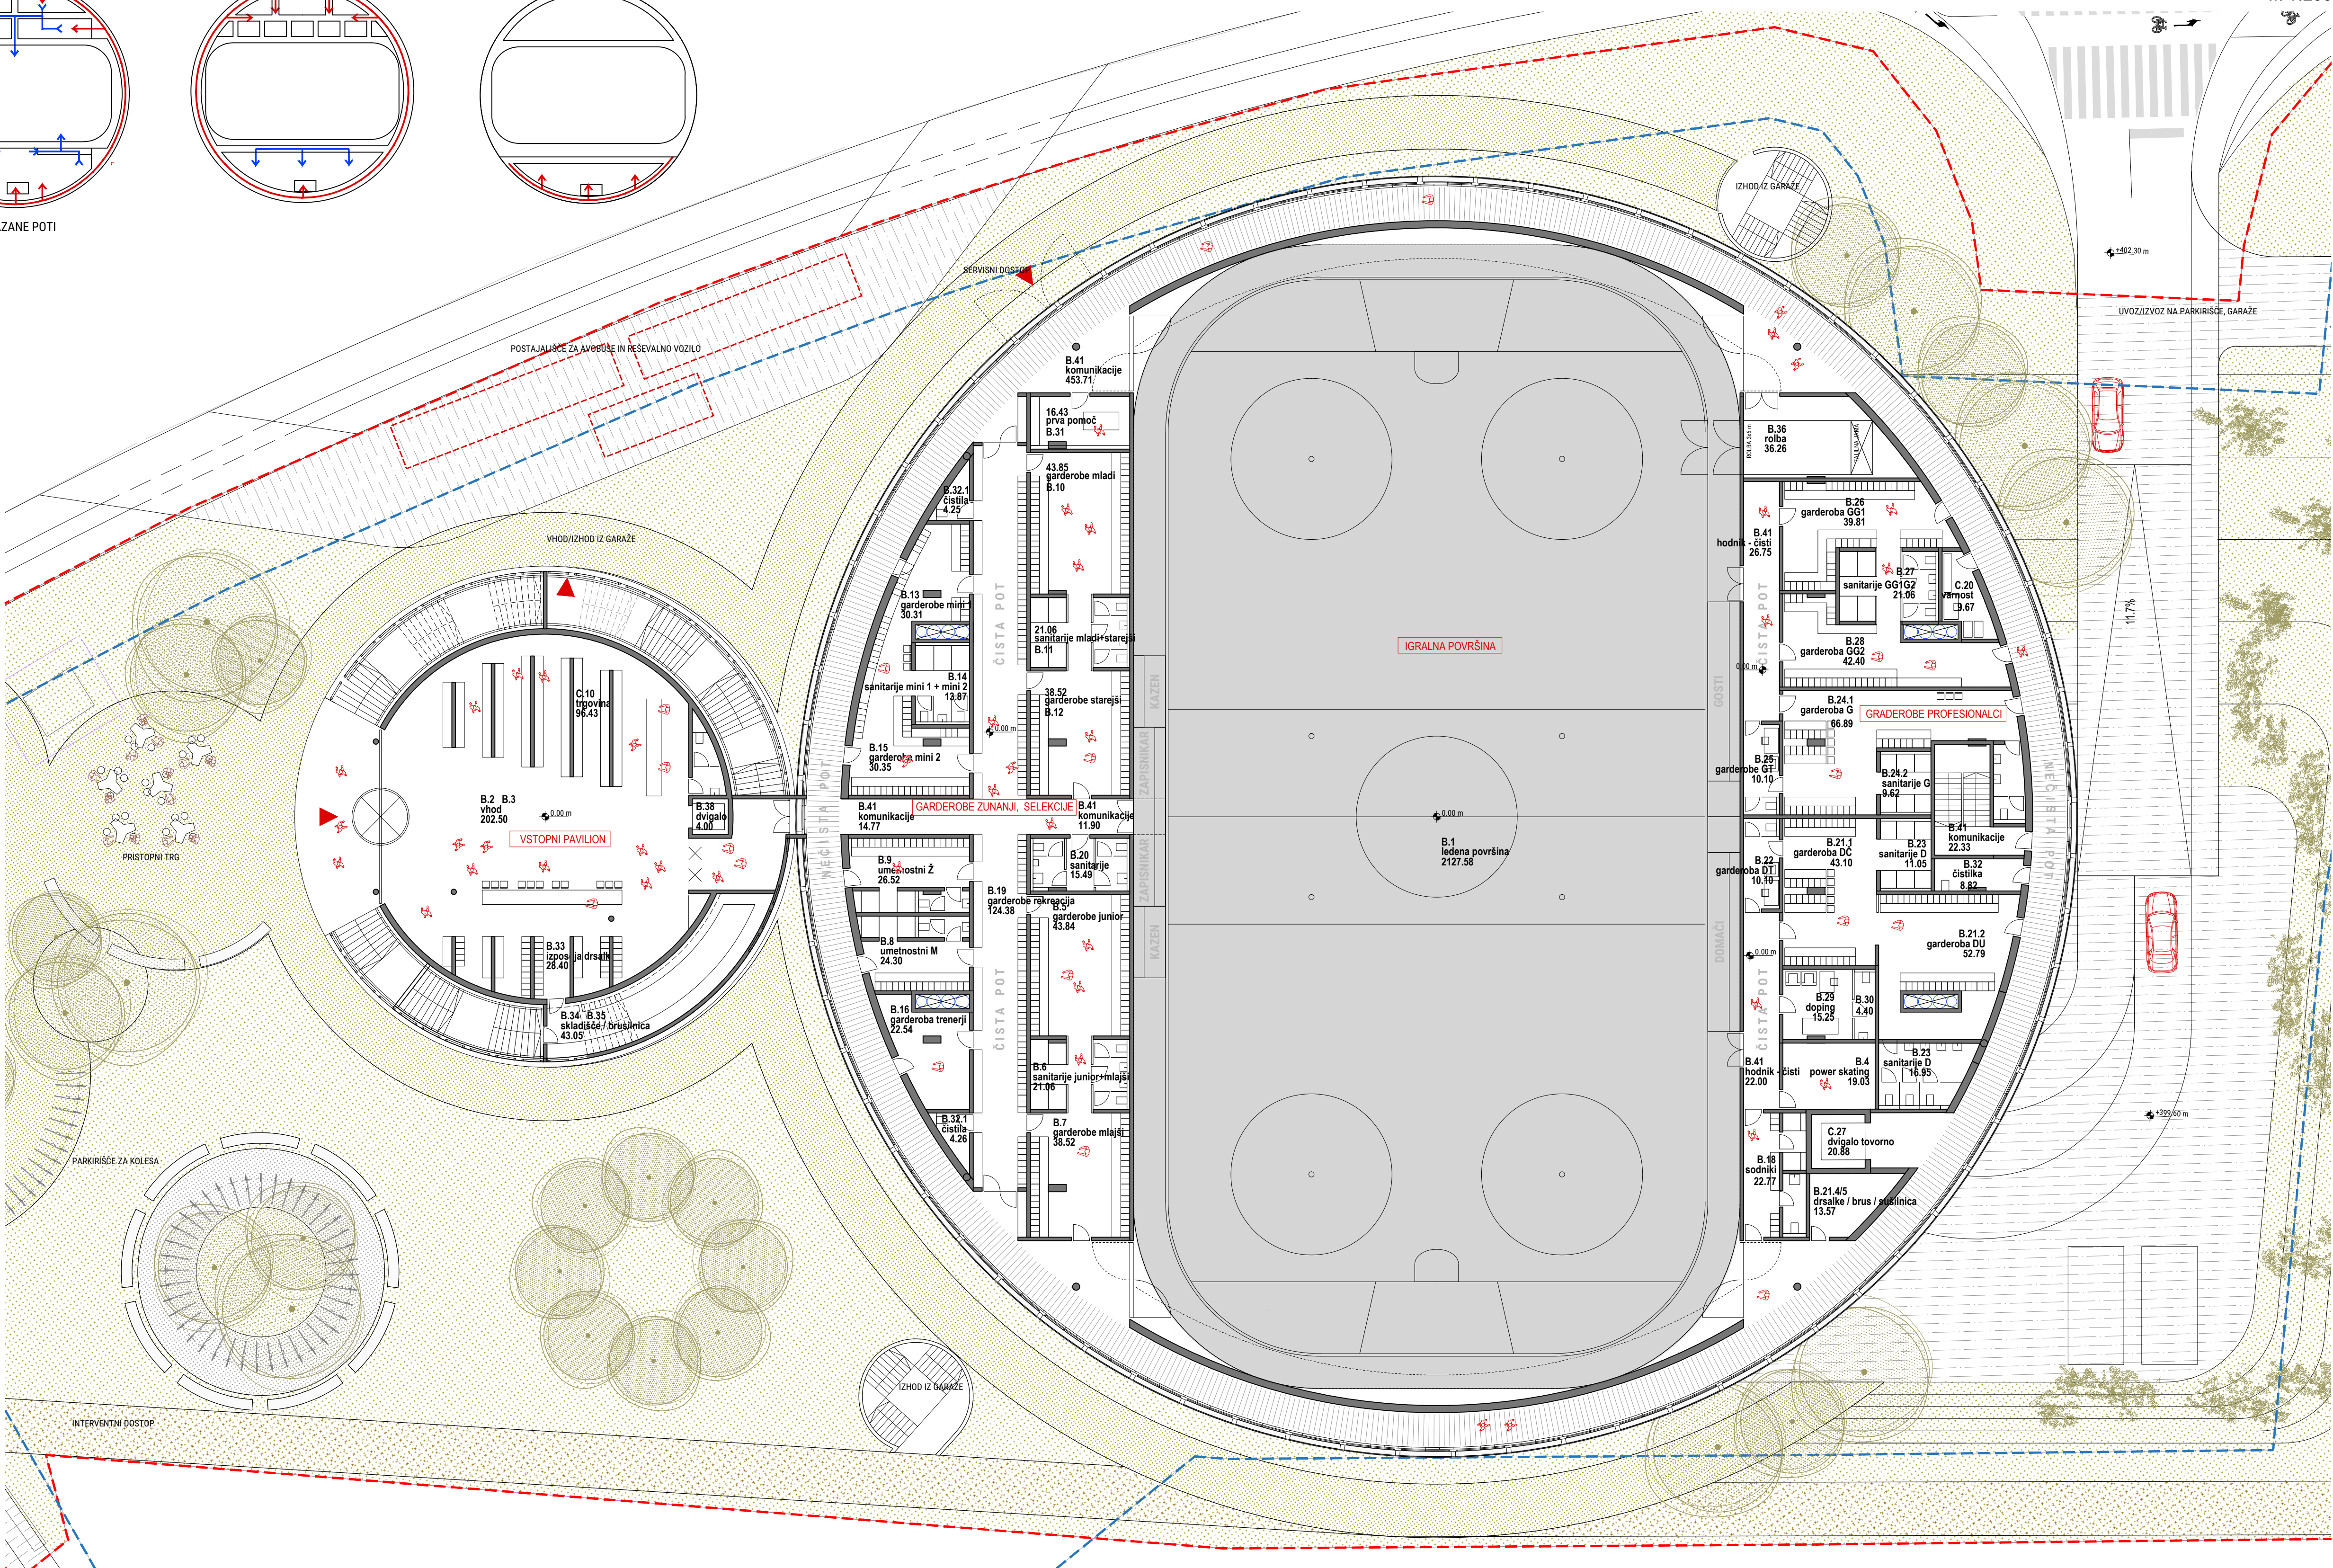

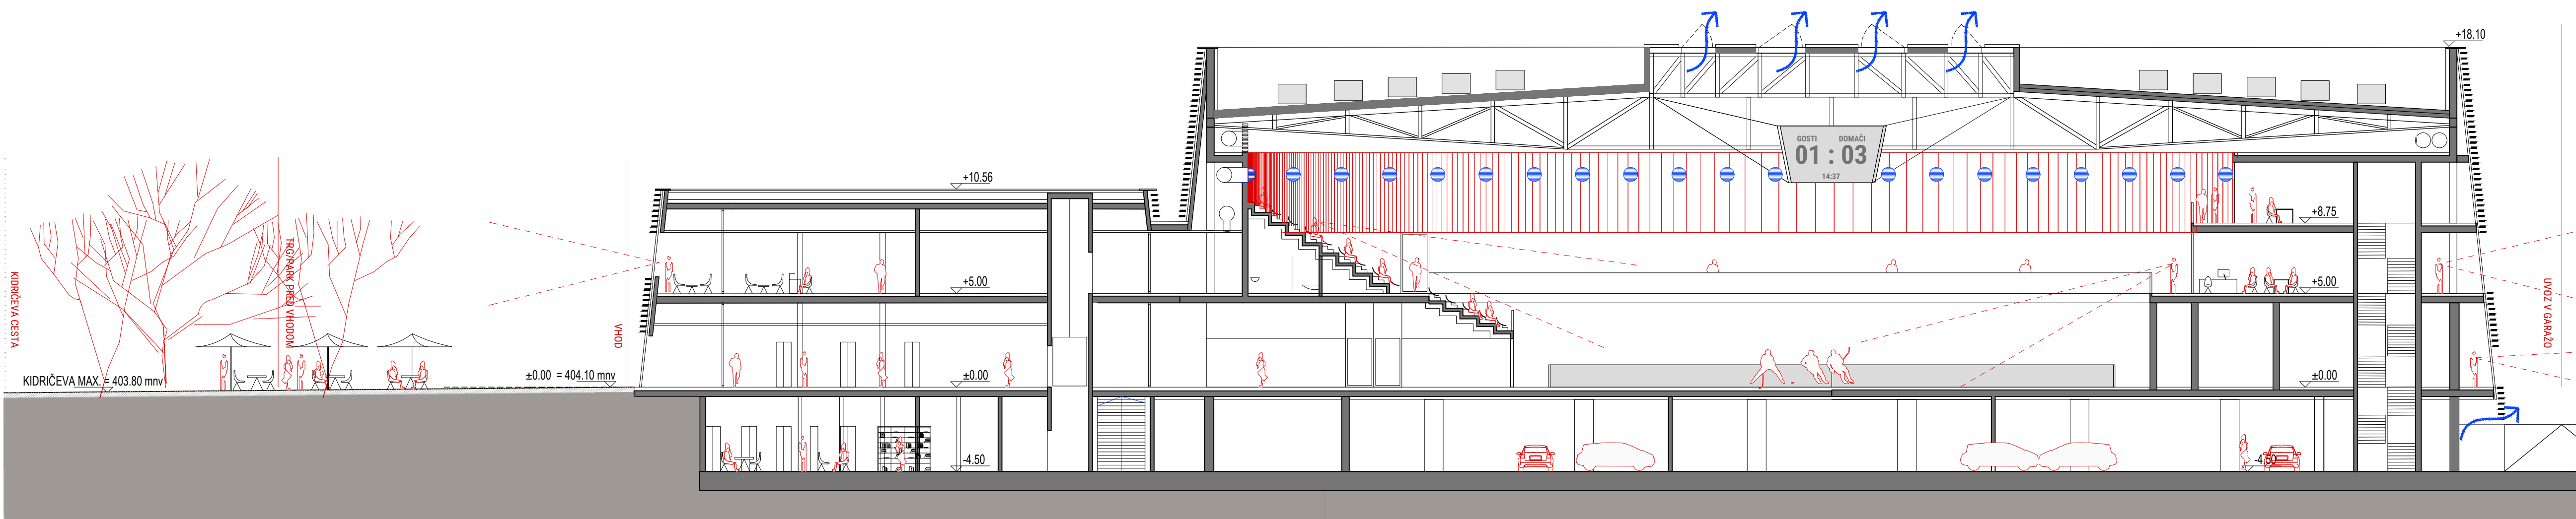


PROGRAMSKI SKLOPI JAVNO / ZASEBNO

PREREZ M 1:200

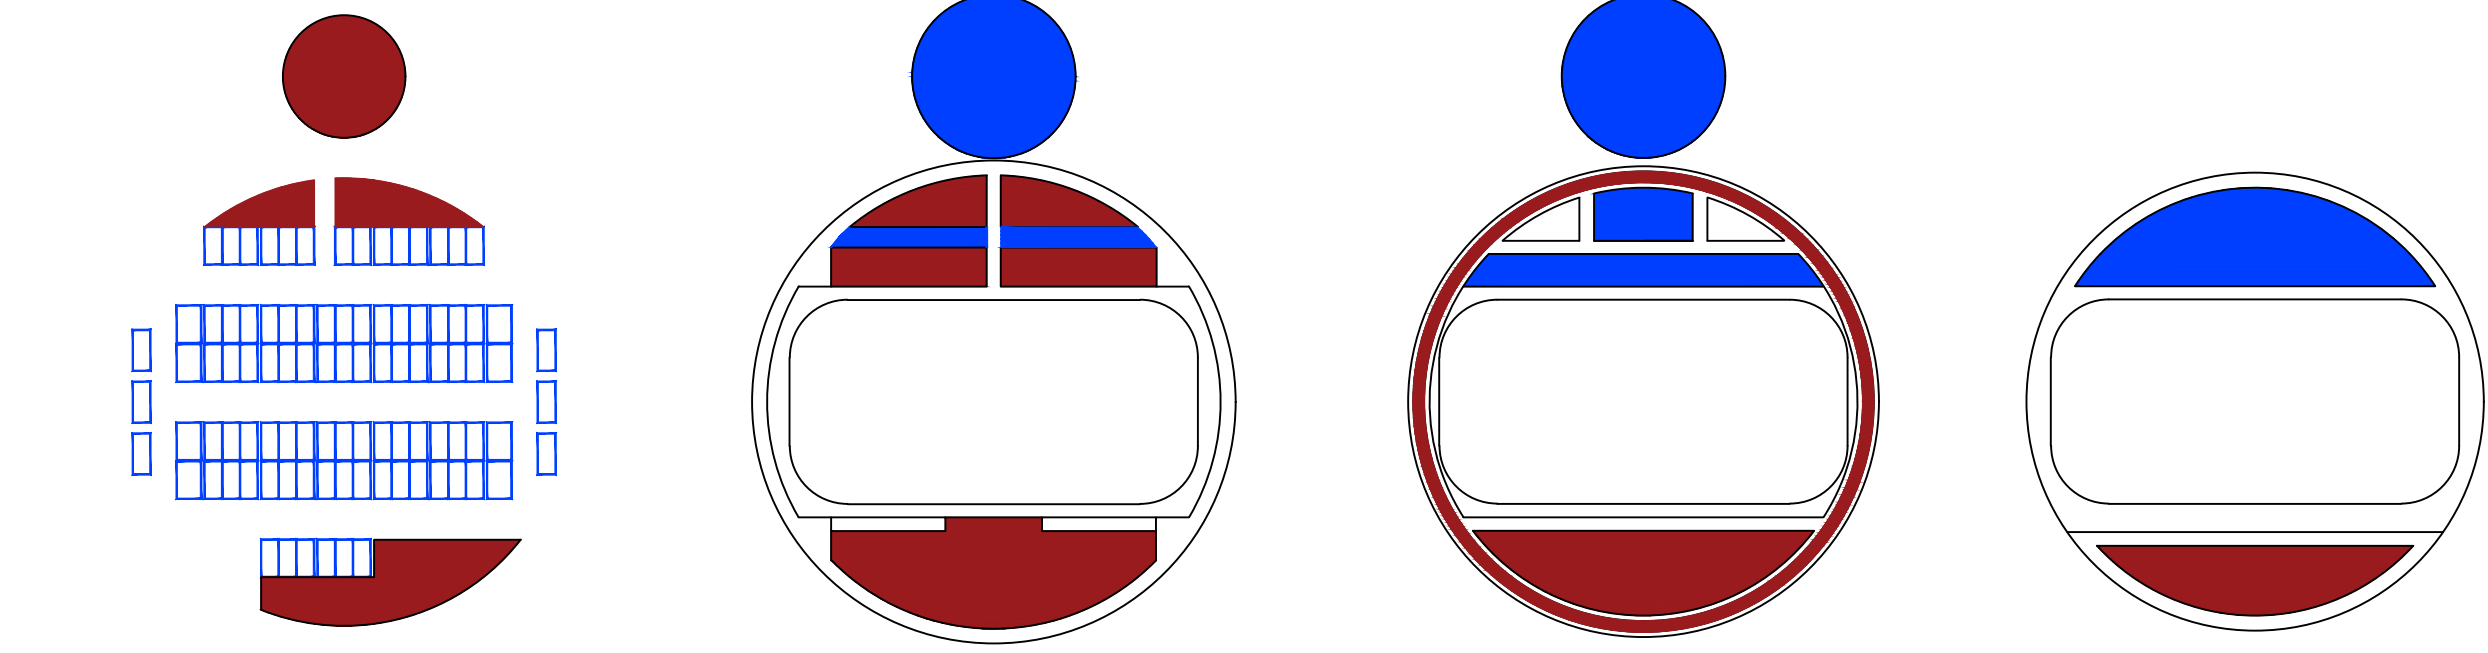

SCHEMA PREREZA DVORANE - AMBIENT AUDITORIJA

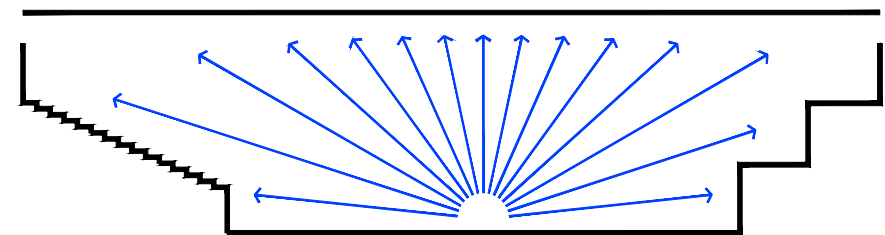


TLORIS NADSTROPJA +5.00 m 1:200

C	NETO POVRŠINE NADSTROPJE	
C.1	TRIBUNE ZA GLEDALCE	489,8
C.2	SANITARJE GLEDALCI	93,1
C.5	GOSTINSKI PROSTOR	287,5
C.6	SANITARJE GOSTINSKEGA PROSTORA Ž, M, INVALIDI	23,7
C.7	SHRAMBA GOSTINSKEGA PROSTORA	32,9
C.8	PROSTORI ZA ZAPOSLENE GOSTINSKI	17,7
C.9	PROSTOR ZA ČISTILA	8,4
C.10	TRGOVINA S ŠPORTNO OPREMO S SANITARIJAMI	96,4
C.11	SKLADIŠČE TRGOVINE S ŠPORTNO OPREMO	84,4
C.12	FITNES ZA ŠPORTNIKE	167,2
C.20	PROSTOR ZA VARNOSTNO SLUŽBO	9,7
C.26	DVIGALO OSEBNO	4,0
C.27	DVIGALO TOVORNO	27,4
C.29	TEKASKA STEZA/KOMUNIKACIJA	583,7
C.28	KOMUNIKACIJE, AVLE	645,3

TLORIS NADSTROPJA +8.75 m

C.3	VIP TRIBUNA ZA GLEDALCE	56,1
C.4	VIP SANITARJE ZA GLEDALCE	12,4
C.13	KLUBSKI PROSTORI - PISARNA 1	12,7
C.14	KLUBSKI PROSTORI - PISARNA 2	12,4
C.15	KLUBSKI PROSTORI - PISARNA 3	11,1
C.16	KLUBSKI PROSTORI - SANITARNIJE Ž, M	24,2
C.17	KLUBSKI PROSTORI - SEJNA SOBA	23,3
C.18	ČAJNA KUHINJA	7,2
C.19	MULTIMEDIJSKA SOBA (ozvočenje, semafor, reflektorji)	38,7
C.21	PROSTOR ZA NOVINARJE S SANITARIJAMI	15,3
C.22	PROSTOR ZA NAPOVEDOVALCA	17,0
C.23	SEJNA SOBA	41,7
C.24	ČAJNA KUHINJA	7,2
C.25	TEHNIČNI PROSTOR ZA STROJNE NAPRAVE	225,6

TLORIS NADSTROPJA +8.75m M 1:200

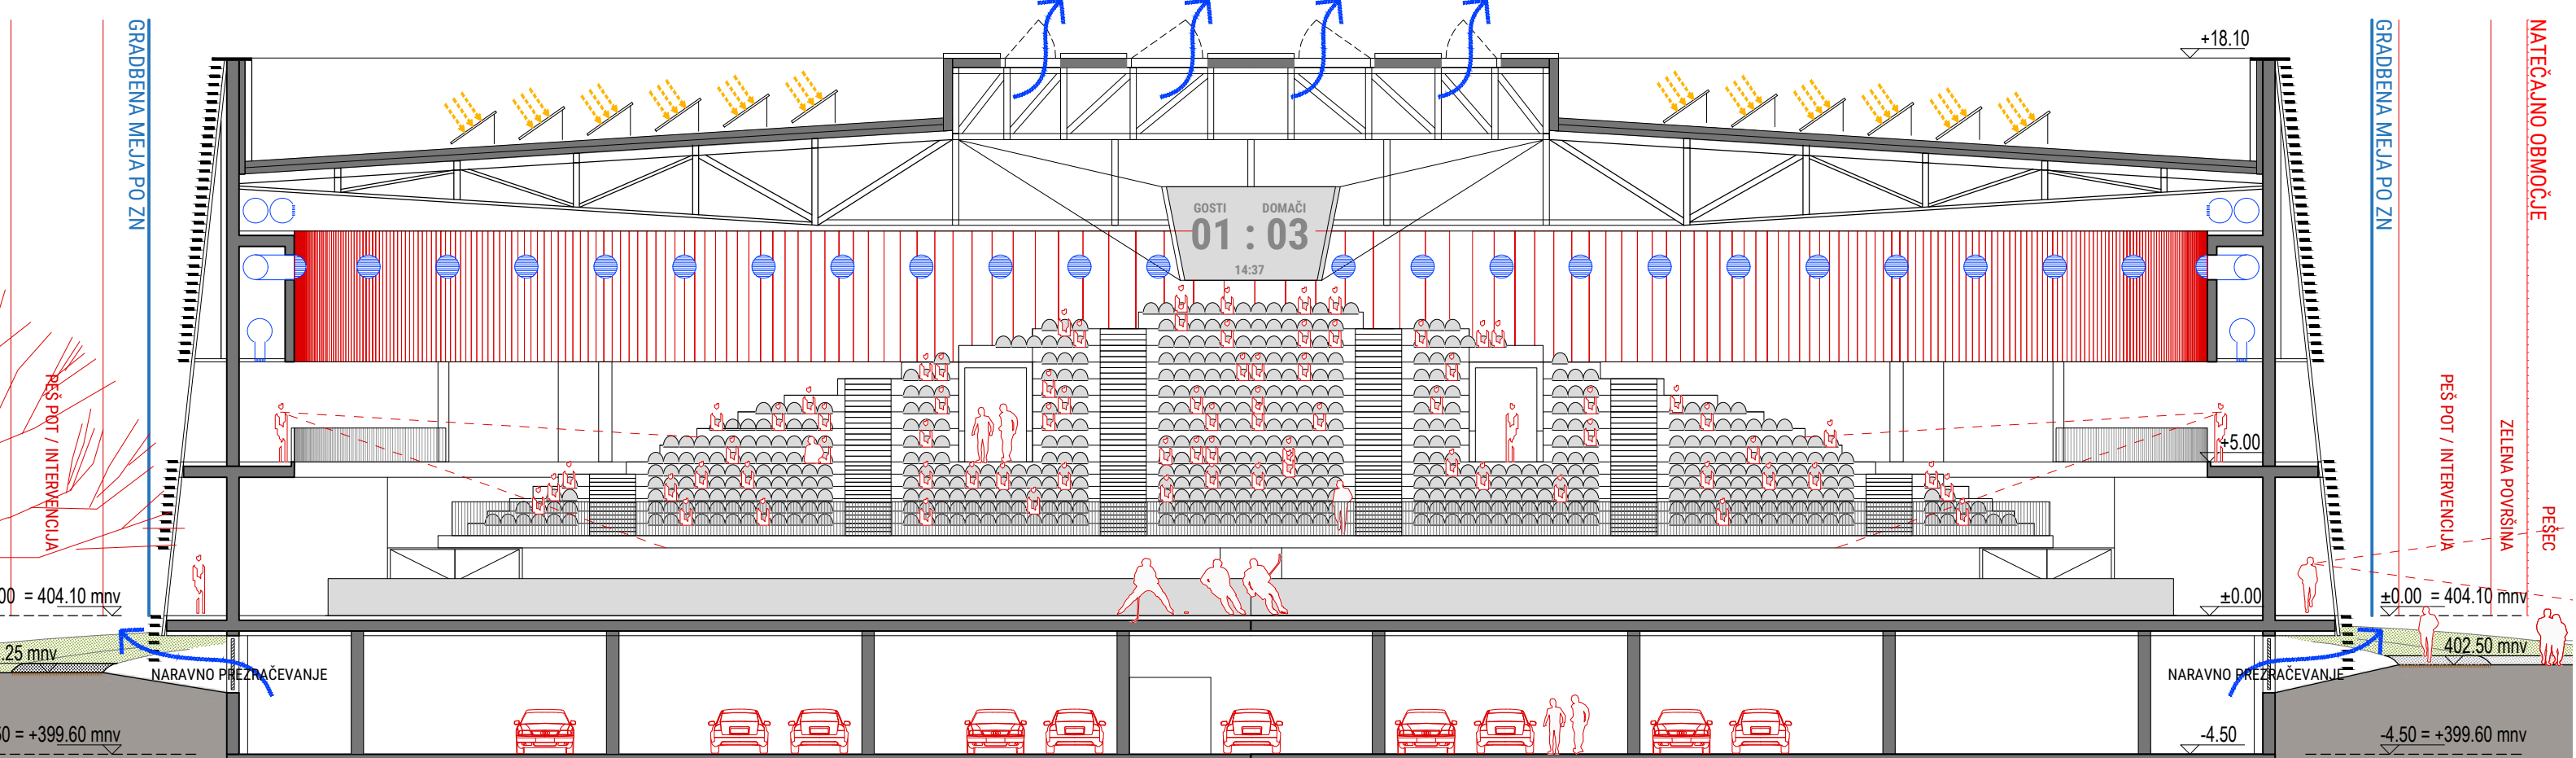

max višina = 427.10 mmv

PREREZ M 1:200

