

PARKOVNA UREDITEV  
ZASADITEV DREVES, VEČ DOLGIH KLOPI

ZASADITEV DREVOREDA OB CESTI

POT OB OBJEKTU, POGLEDI V NOTRANJOST

SERVISNI DOSTOP

PARKIRIŠČE ZA ZAPOSLENE  
6 PM

SERVISNI UVOZ DO LEDENE PLOSKVE IN UVOZ ZA ČISTILEC LEDU

PARKOVNA UREDITEV  
ZASADITEV DREVES, UREDITEV POVEZOVALNIH POTI

PARKIRIŠČE ZA REPORTAŽNO VOZILO

VHOD ZA ZAPOSLENE, KLUB IN DOMAČO EKIPO

SITUACIJA STREH

DVIG PROFILA CESTE NA NIVO TRGA  
UREDITEV SKUPNO PROMETNEGA PROSTORA

NIVOJSKI PREHOD MED TRGOM IN PARKIRIŠČEM

PARKIRIŠČE ZA KOLESA  
76 PM

PARKIRIŠČE ZA MOTORJE  
4 PM

PARKIRIŠČE ZA OSEBNA VOZILA  
30 PM

VSTOPNI TRG PRED LEDENO DVORANO

GLAVNI VHOD V LEDENO DVORANO

PARKIRNO MESTO ZA REŠEVALNO VOZILO

PARKIRNI MEŠTI ZA AVTOBUSA

STRANSKI VHOD ZA GARDEROBE


UVOZ V PODZEMNO GARAZO

OHRANJENE OBSTOJEČIH ZELENIH POVRŠIN


M 1:500

ZARADI OMEJENEGA PROSTORA, VELIKE KOLIČINE  
PROGRAMA IN TRAJNOSTNE NARAVNANOSTI JE  
GLAVNO VODILO PROJEKTA RACIONALIZACIJA - V  
FUNKCIJI, OBLIKI, RAZPOREDITVI PROGRAMA, OVOJU  
- IN ŽELJA PO ZASNOVI KVALITETNEGA OBJEKTA, KI  
BI SLUŽIL SVOJI VEČNAMENSKI RABI IN SKUPNOSTI.


NOVA LEDENA DVORANA JE ZASNOVANA KOT  
KOMPAKTEN VOLUMEN, ROTIRAN NA KIDRIČOVO  
CESTO S KATERIM SE VZPOSTAVI VEČ MIKRO TRGOV,  
ENOSTRANSKA ORIENTIRANOST PROGRAMA PA  
OMOGOČA POGLED MIMOIDIČIH V NOTRANJOST S  
ČIMER BI SE HOKEJ LAHKO LAŽJE PRIBLIŽAL ŠIRŠI  
JAVNOSTI.

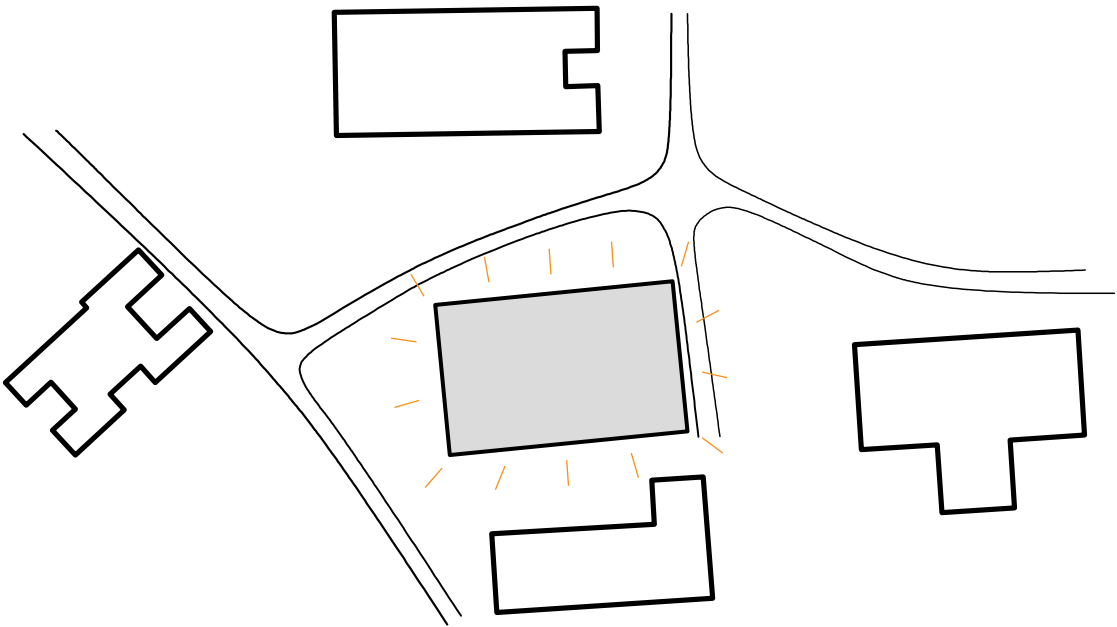


UMESTITEV OBJEKTA V OBSTOJEČE TKIVO

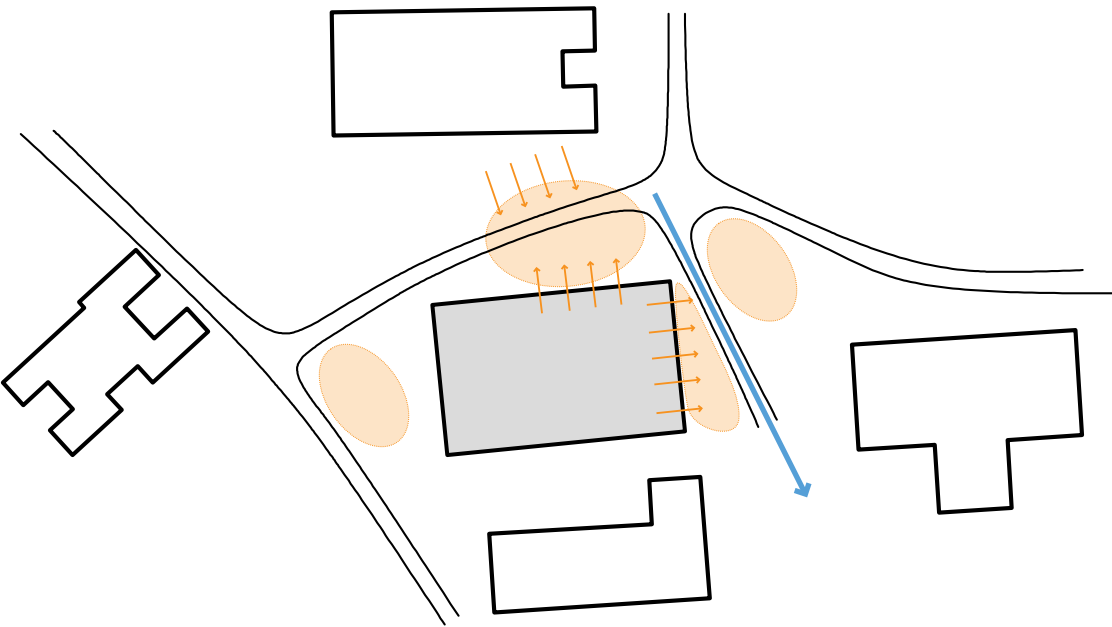

ZARADI ROTACIJE OBJEKTA SE USTVARIJO MIKRO PARKI IN VHODNA PLOŠČAD

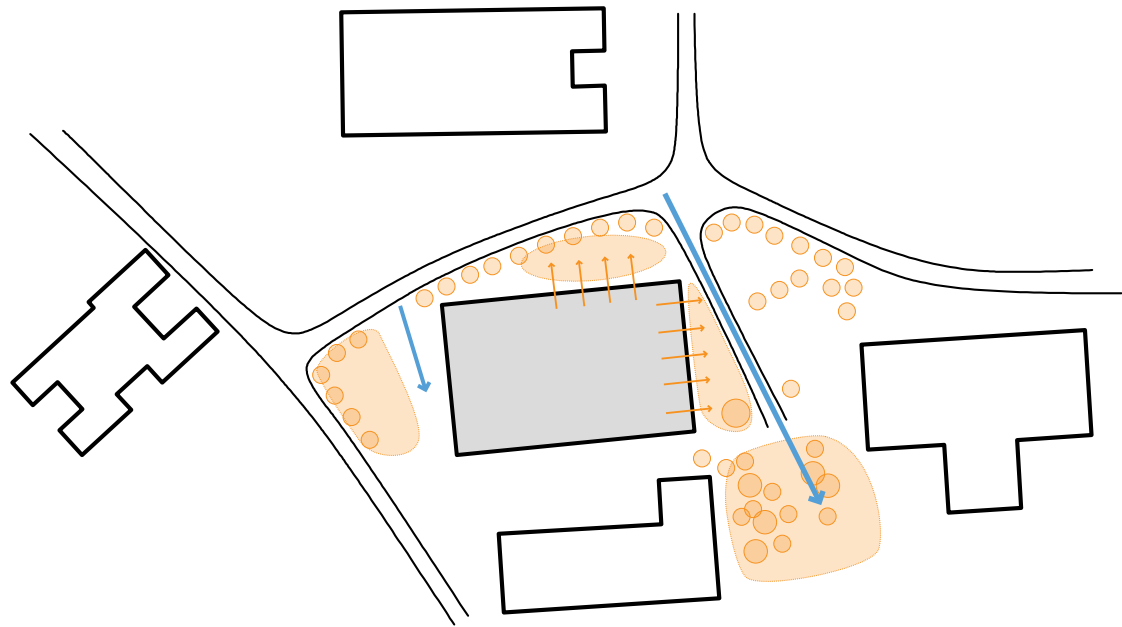


OZELENITEV Z DREVESI IN OHRANJANJE OBSTOJEČIH ZELENIH POVRŠIN

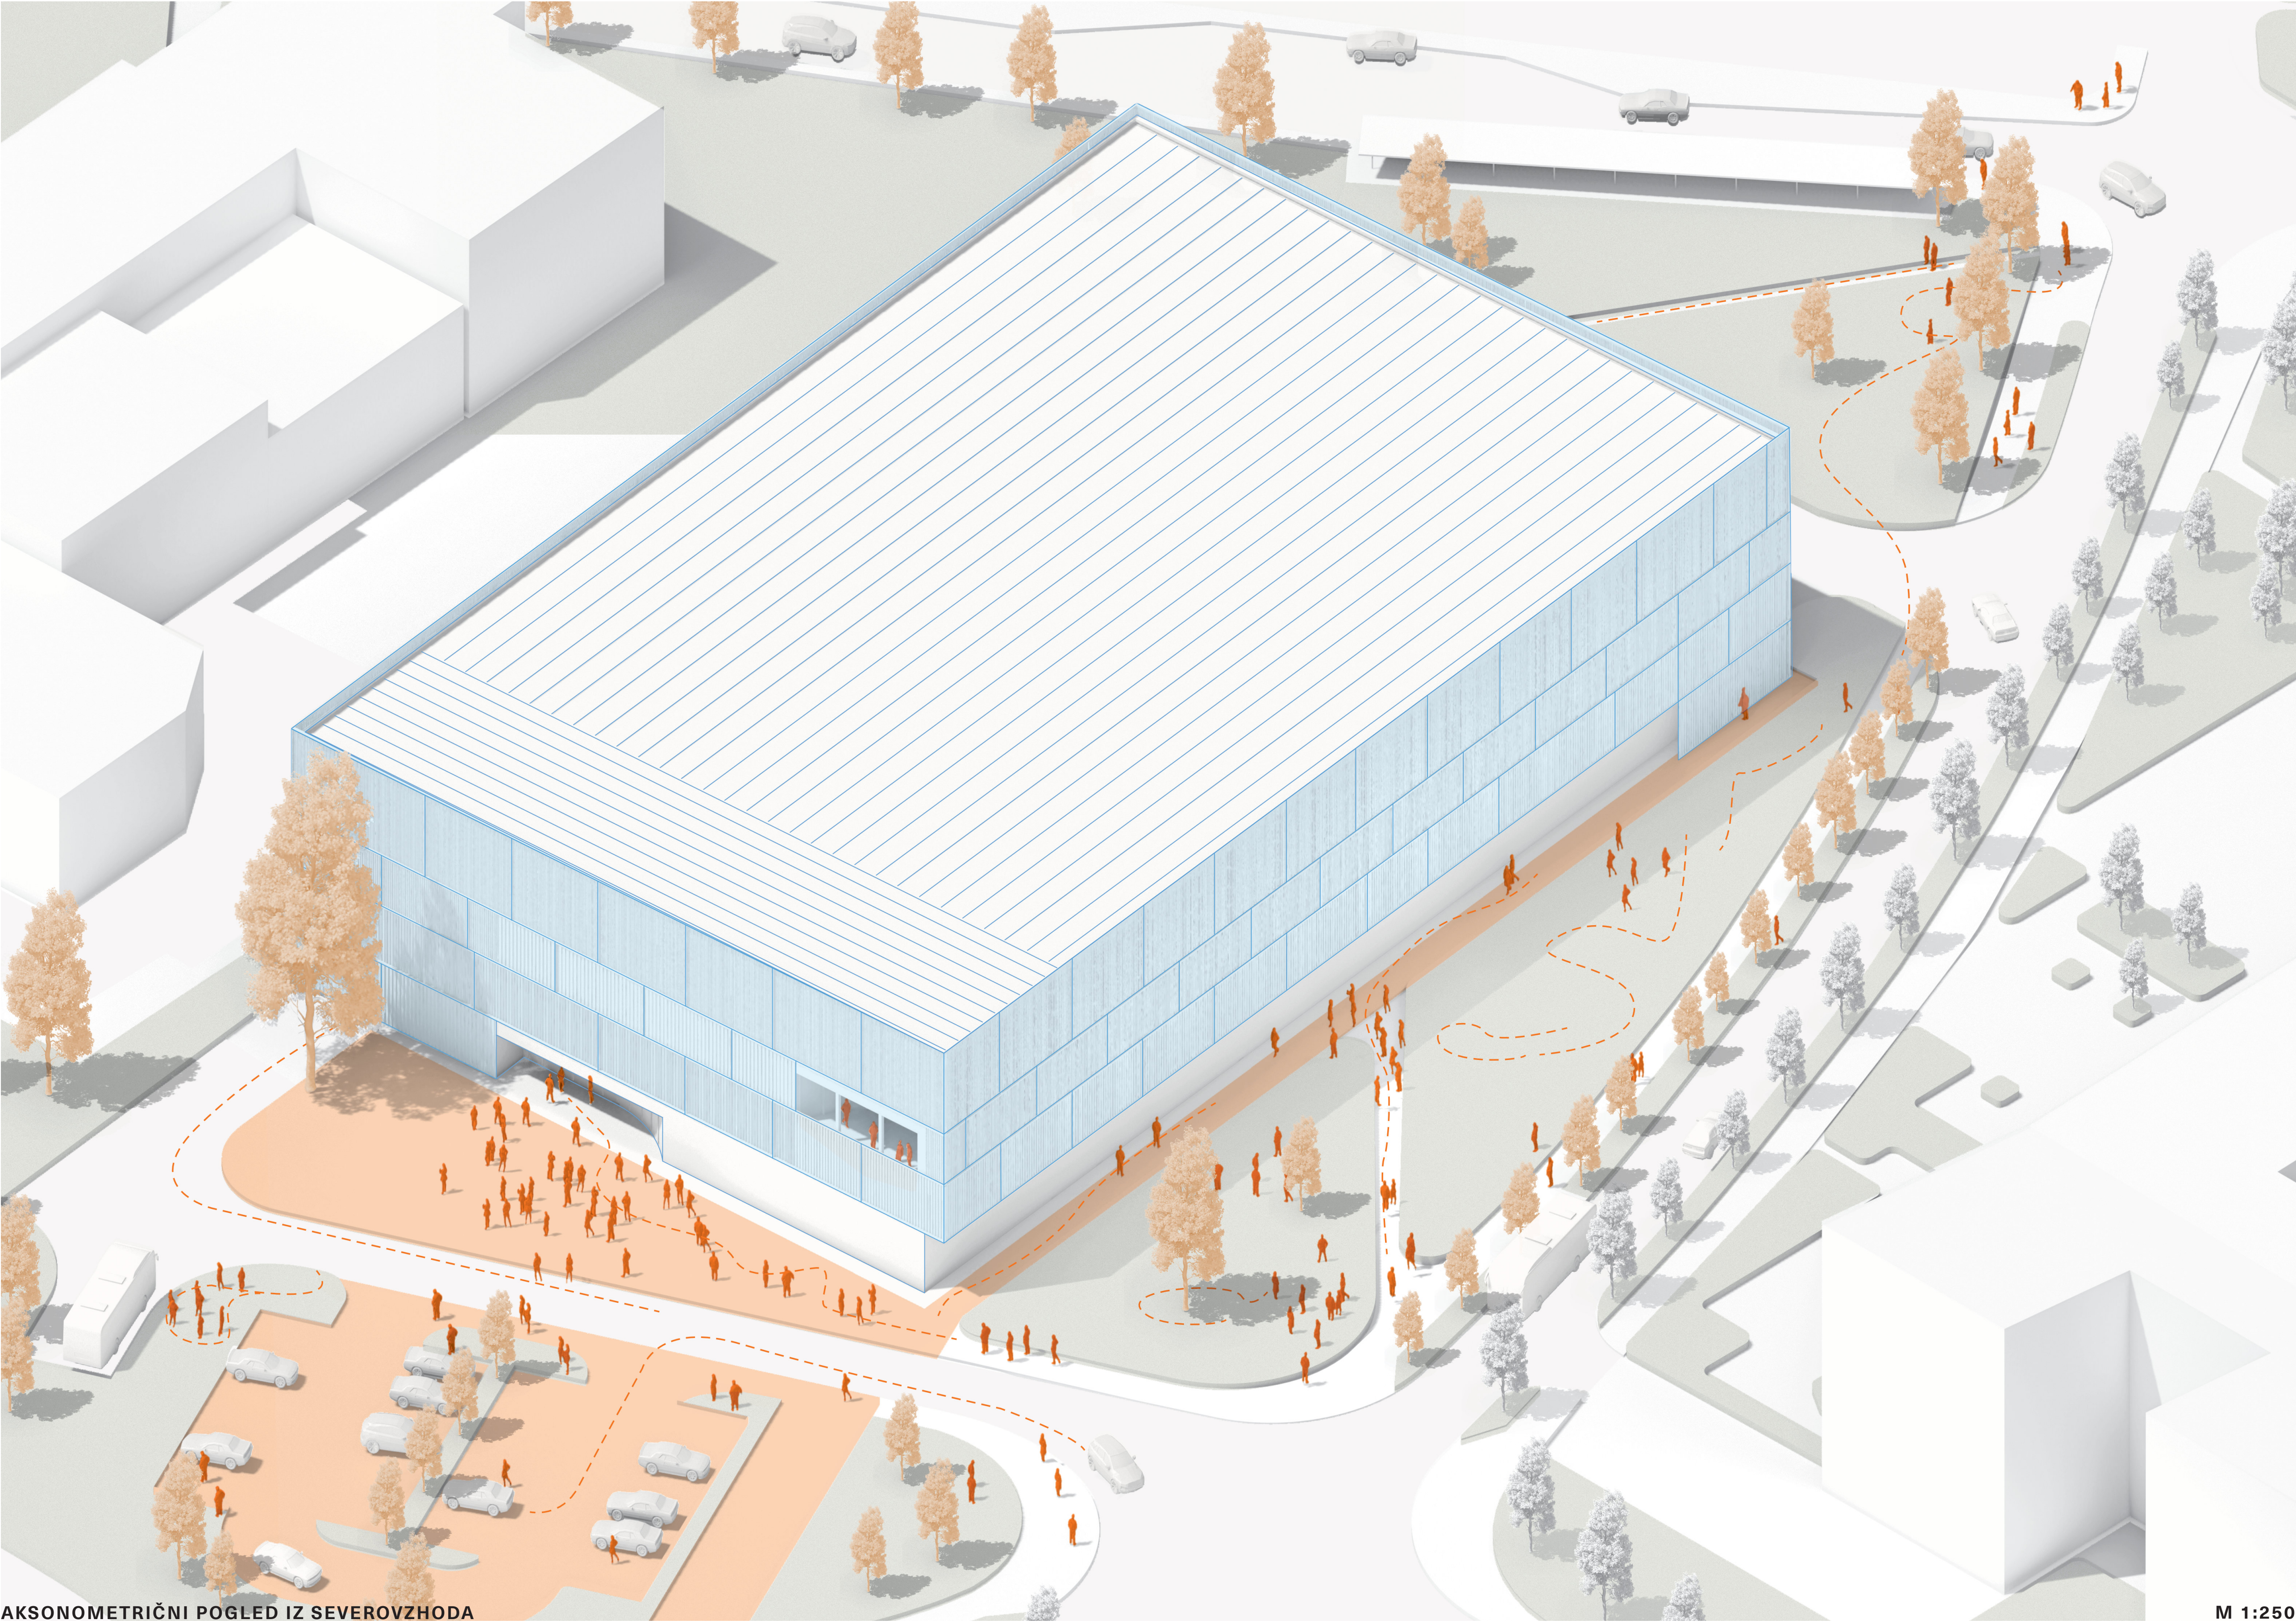

AKSONOMETRIČNI POGLED IZ SEVEROVZHODA

M 1:250

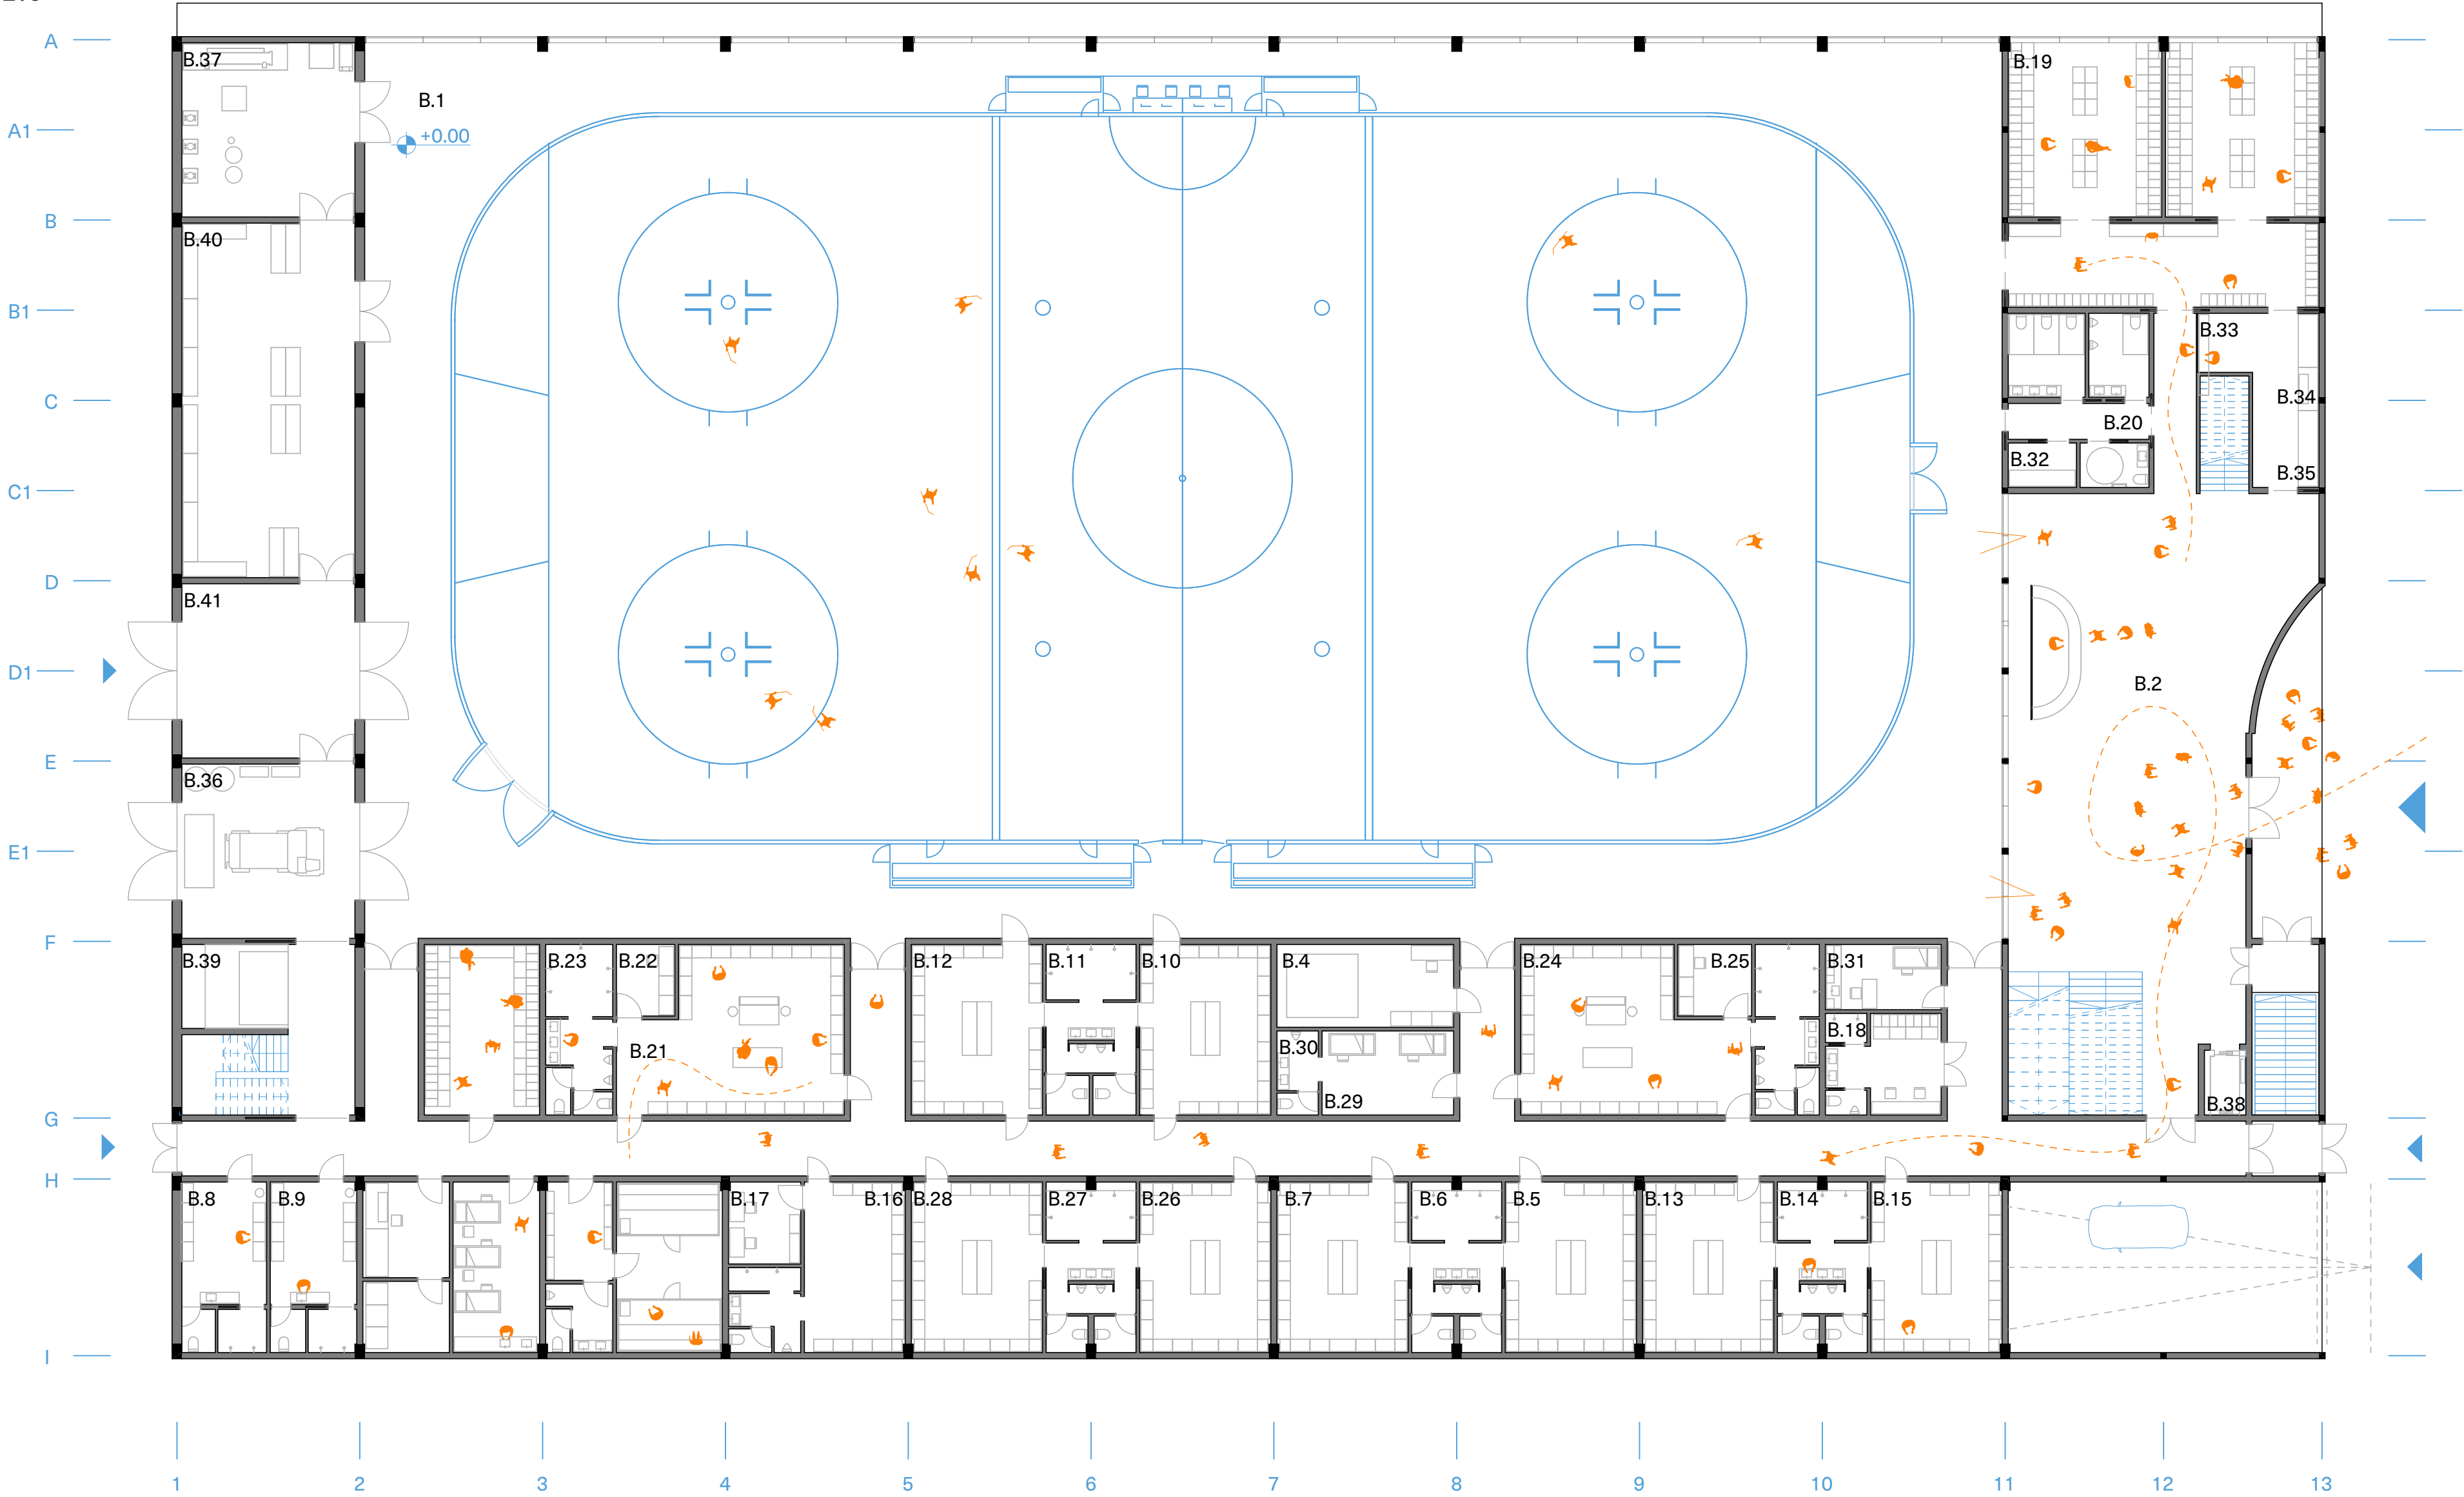

TLORIS PRITLIČJA


M 1:200 O

NOTRANJE POVRŠINE PRITLIČJE

|      | M <sup>2</sup> |
|------|----------------|
| B.1  | 2482,5         |
| B.2  | 2714           |
| B.3  | 25,0           |
| B.4  | 37,8           |
| B.5  | 24,8           |
| B.6  | 37,8           |
| B.7  | 24,4           |
| B.8  | 37,8           |
| B.9  | 24,4           |
| B.10 | 37,8           |
| B.11 | 24,4           |
| B.12 | 37,8           |
| B.13 | 37,8           |
| B.14 | 24,4           |
| B.15 | 37,8           |
| B.16 | 39,1           |
| B.17 | 9,9            |
| B.18 | 19,0           |
| B.19 | 136,2          |
| B.20 | 35,1           |
| B.21 | 188,7          |
| B.22 | 7,0            |
| B.23 | 18,8           |
| B.24 | 74,6           |
| B.25 | 8,9            |
| B.26 | 37,8           |
| B.27 | 24,3           |
| B.28 | 37,8           |
| B.29 | 20,4           |
| B.30 | 5,7            |
| B.31 | 12,7           |
| B.32 | 5,1            |
| B.33 | 10,0           |
| B.34 | 5,0            |
| B.35 | 19,9           |
| B.36 | 52,8           |
| B.37 | 51,8           |
| B.38 | 4,9            |
| B.39 | 15,3           |
| B.40 | 106,2          |
| B.41 | 62,8           |



VZPOSTAVITEV VHODNEGA PARTERJA

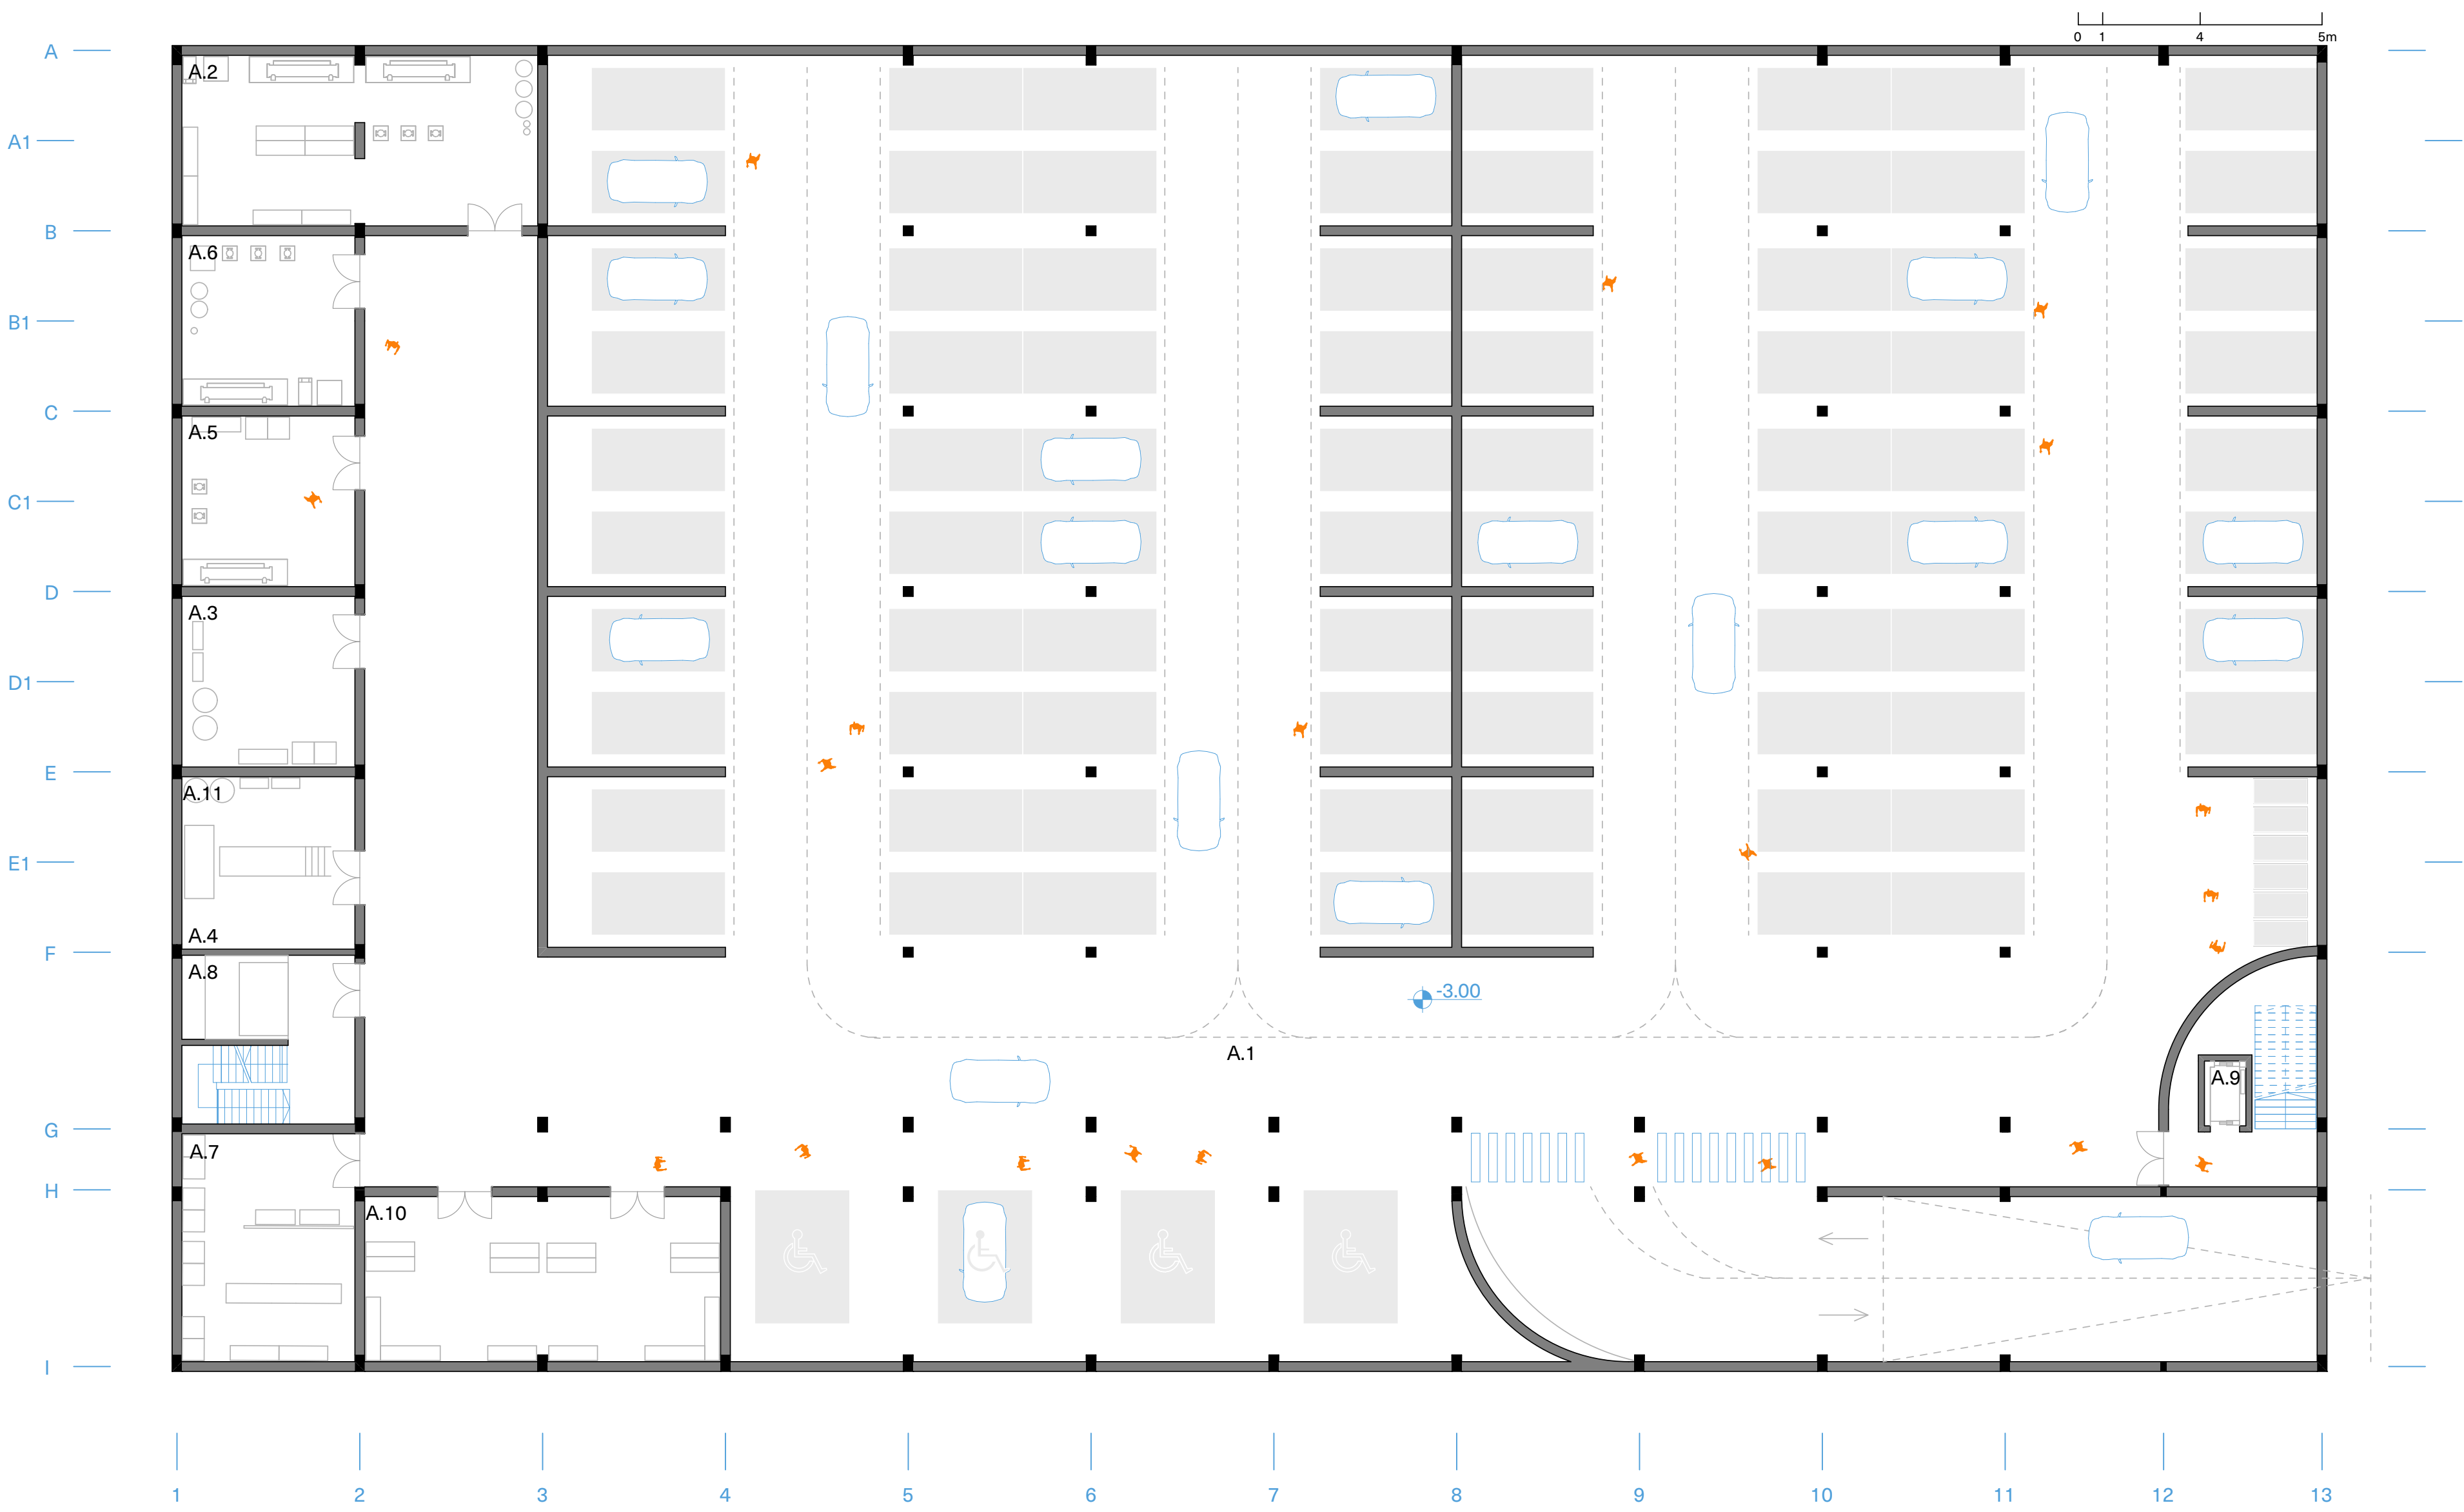

TLORIS KLETI

M 1:200 O

NOTRANJE POVRŠINE KLET


|      | M <sup>2</sup> |
|------|----------------|
| A.1  | 3753,7         |
| A.2  | 102,1          |
| A.3  | 50,4           |
| A.4  | 45,4           |
| A.5  | 50,4           |
| A.6  | 50,4           |
| A.7  | 67,0           |
| A.8  | 15,3           |
| A.9  | 4,5            |
| A.10 | 100,0          |
| A.11 | 5,0            |




VHODNA AVLA




POGLED V NOTRANJOST IZ KIDRIČEVE ULICE

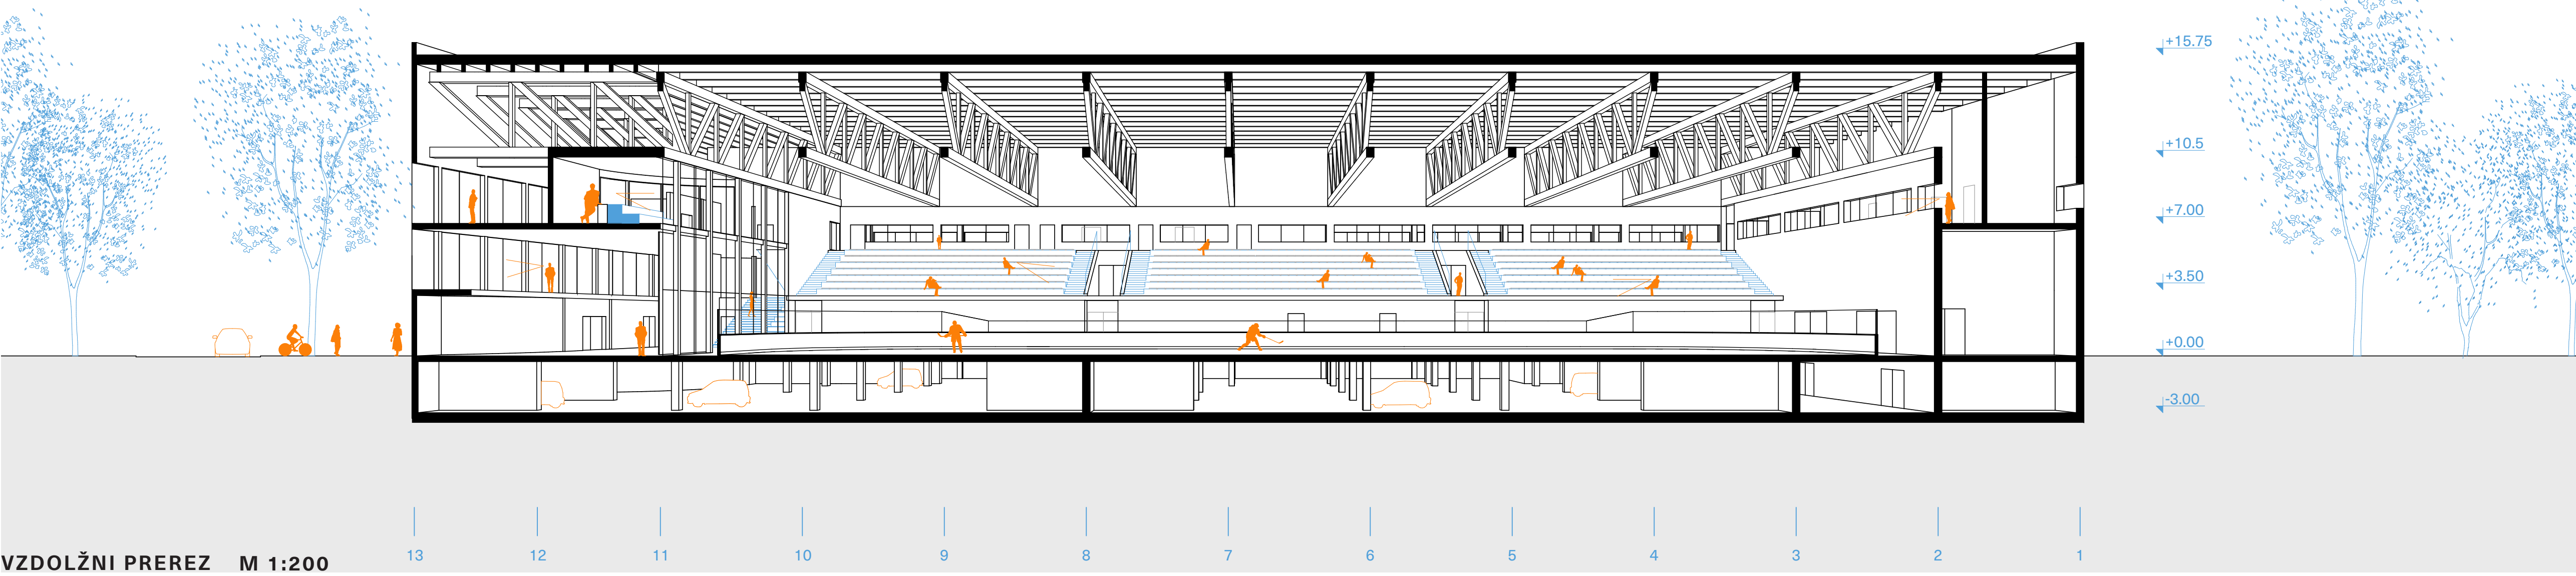

VZDOLŽNI PREREZ M 1:200

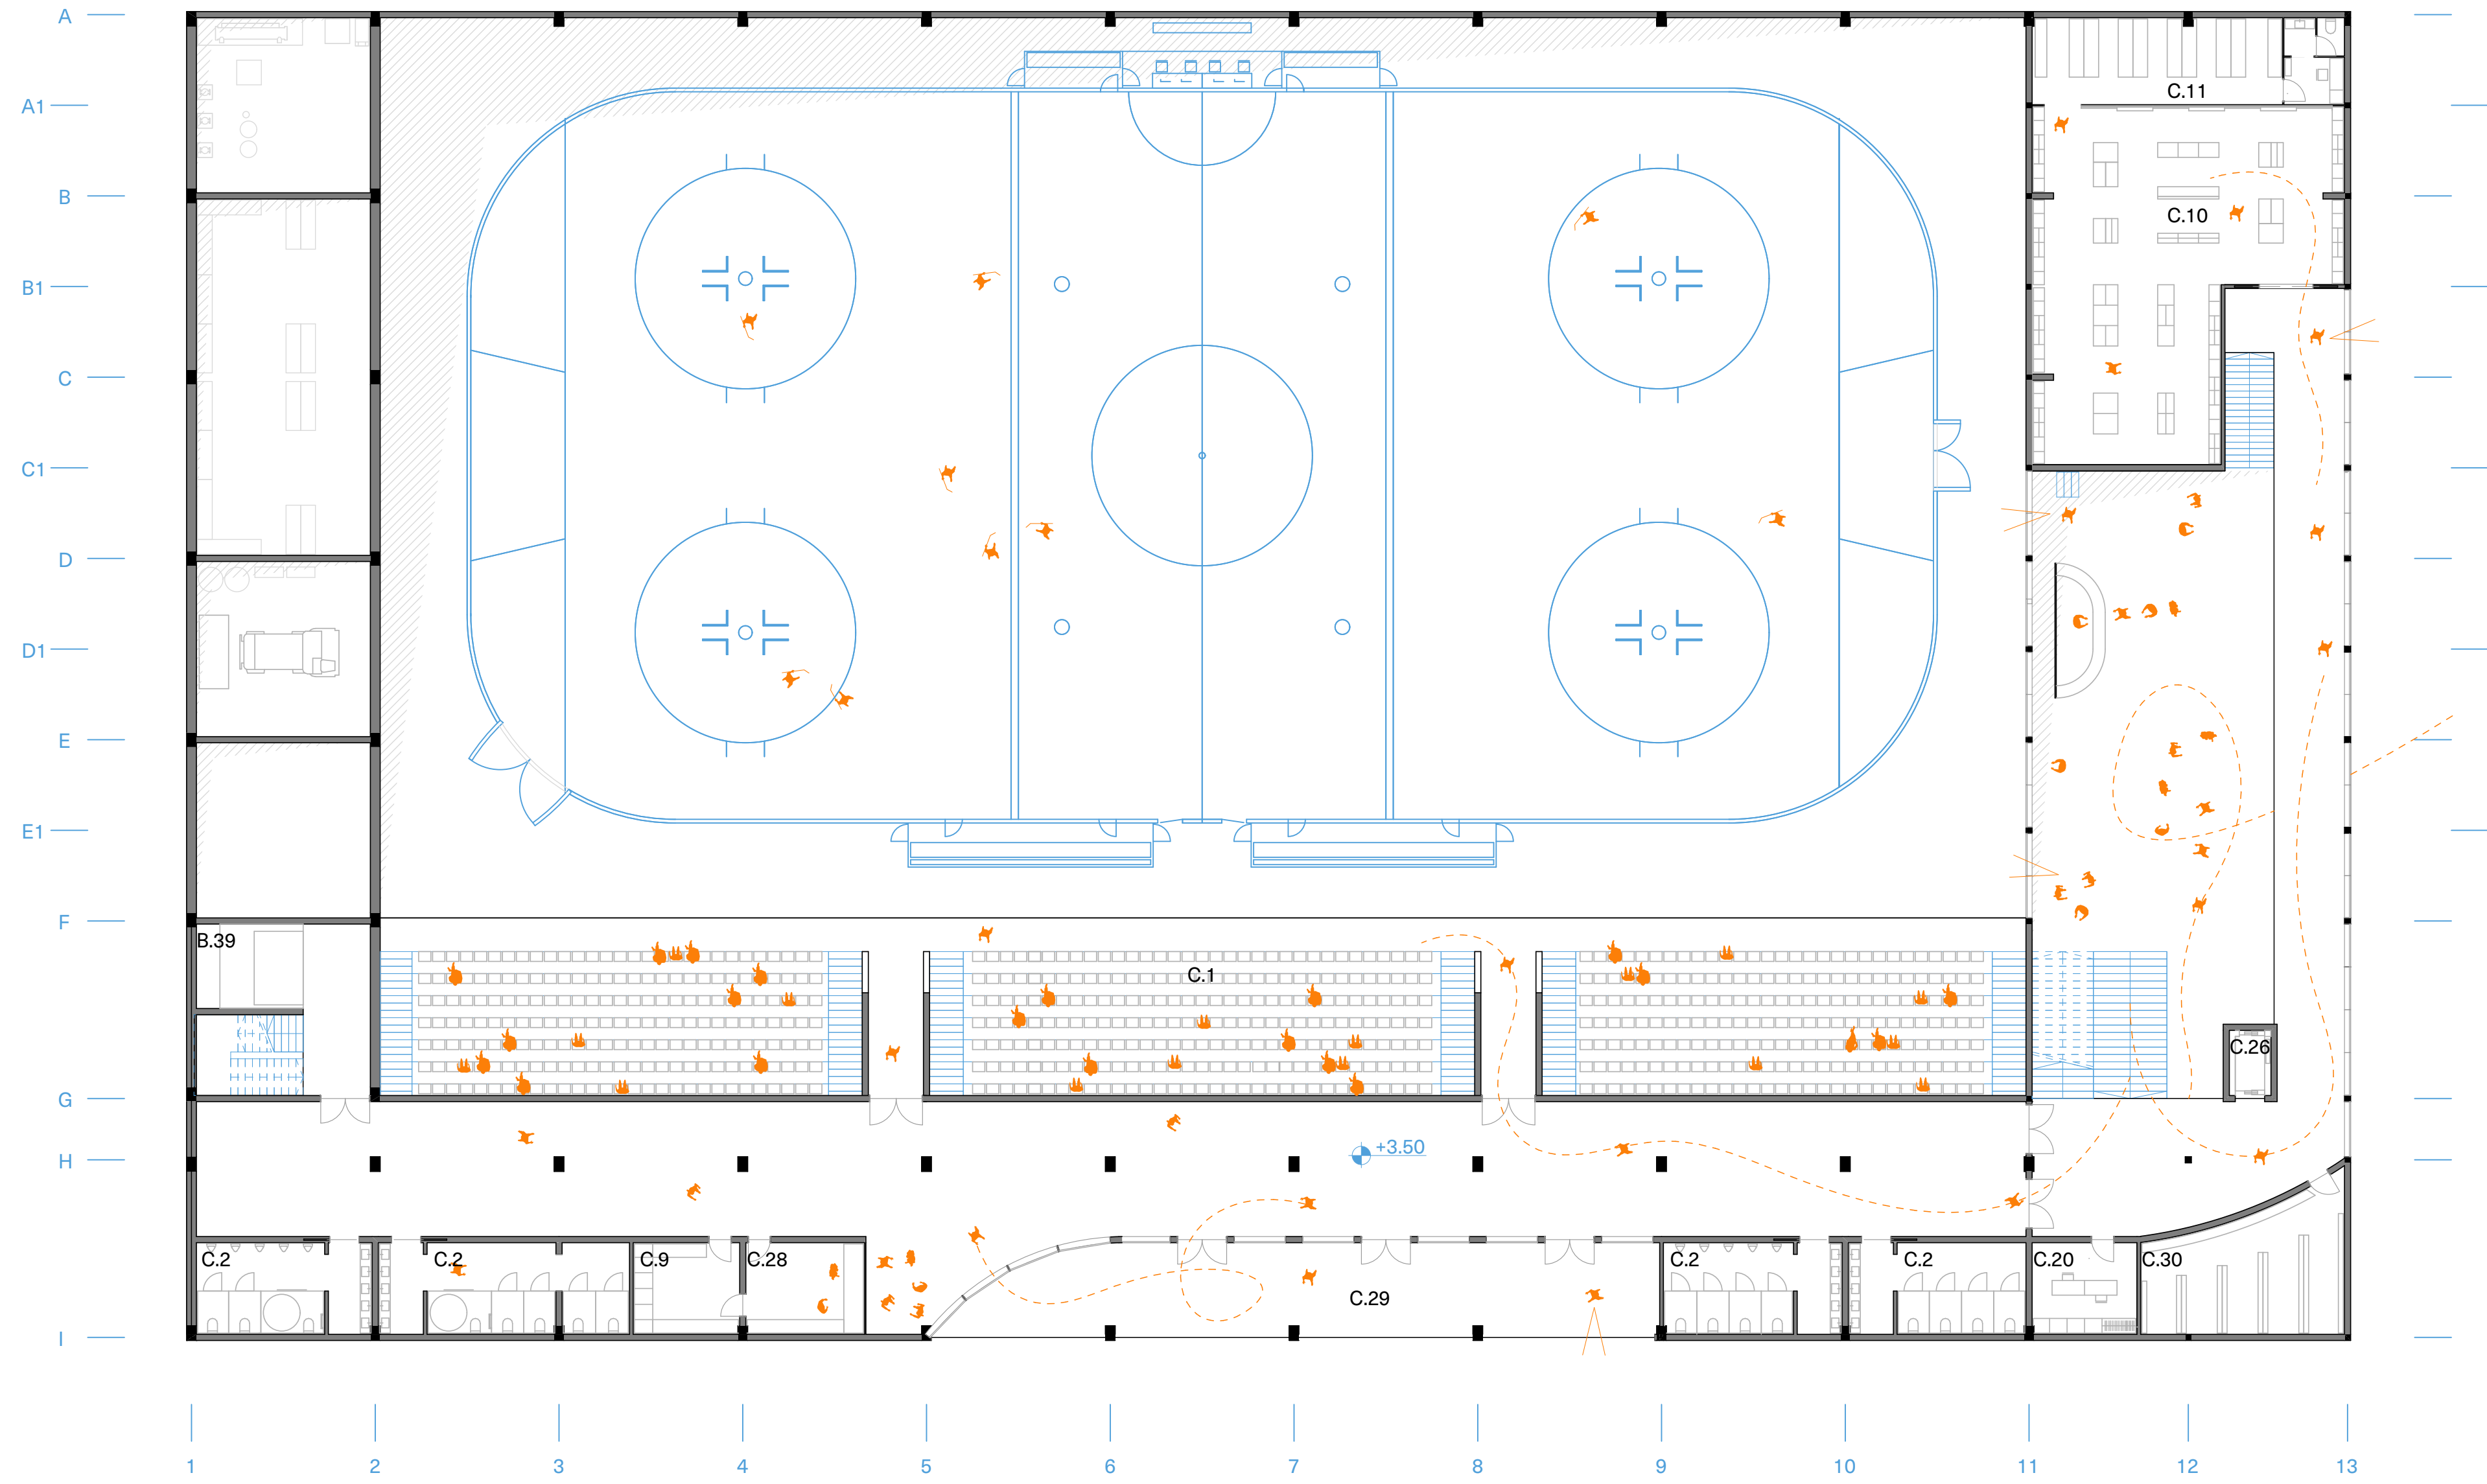


| TLORIS MEDETAŽE            |                                         | M <sup>2</sup> |
|----------------------------|-----------------------------------------|----------------|
| NOTRANJE POVRŠINE MEDETAŽE |                                         |                |
| C.1                        | TRIBUNE ZA GLEDALCE                     | 658,1          |
| C.2                        | SANITARIE GLEDALCI                      | 118,7          |
| C.9                        | PROSTOR ZA ČISTILA                      | 16,4           |
| C.10                       | TRGOVINA S SPORTNO OPREMO S SANITARIAMI | 157,9          |
| C.11                       | SKLADIŠČE TRGOVINE S SPORTNO OPREMO     | 38,0           |
| C.20                       | PROSTOR ZA VARNOSTNO SLUŽBO             | 16,0           |
| C.26                       | DVIGALO OSEBNO                          | 4,5            |
| C.27                       | DVIGALO TOVORNO                         | 15,3           |
| C.28                       | BAR                                     | 17,9           |
| C.29                       | TERASA                                  | 108,7          |
| C.30                       | GARDEROBA ZA PRIREDITVE                 | 41,1           |

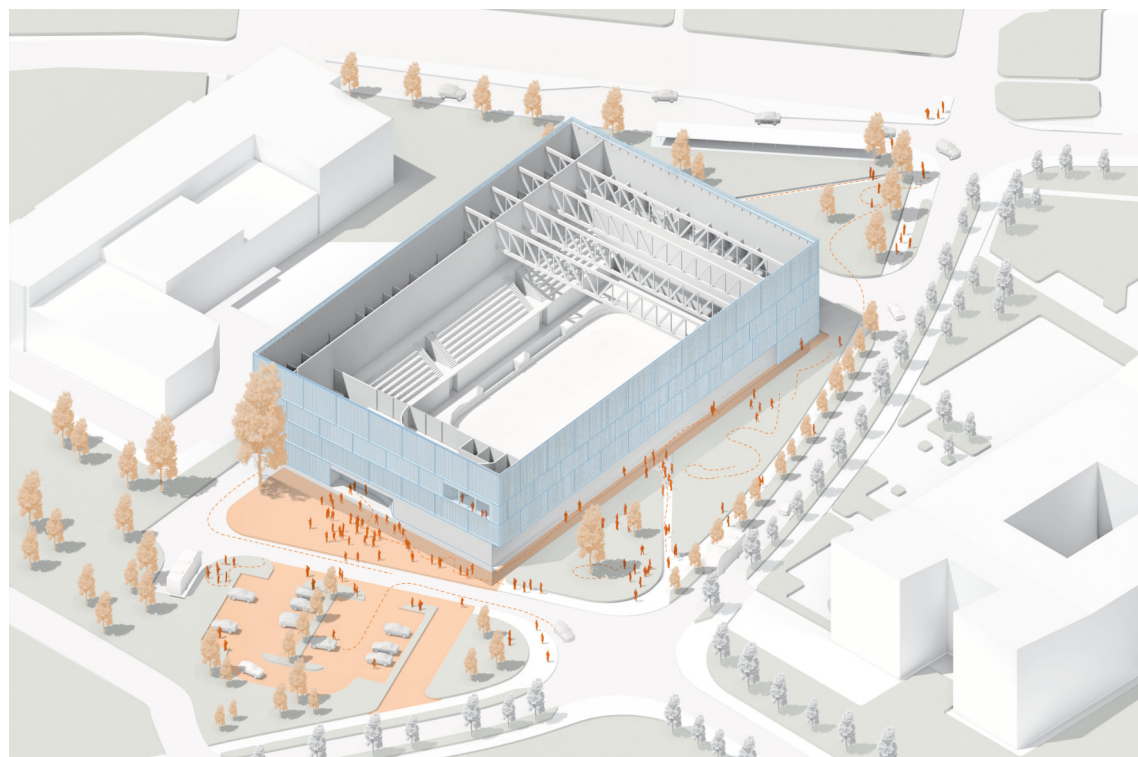

AKSONOMETRIJA NOTRANJOSTI



POGLED IZ DVORANE NA VHODNO AVLO

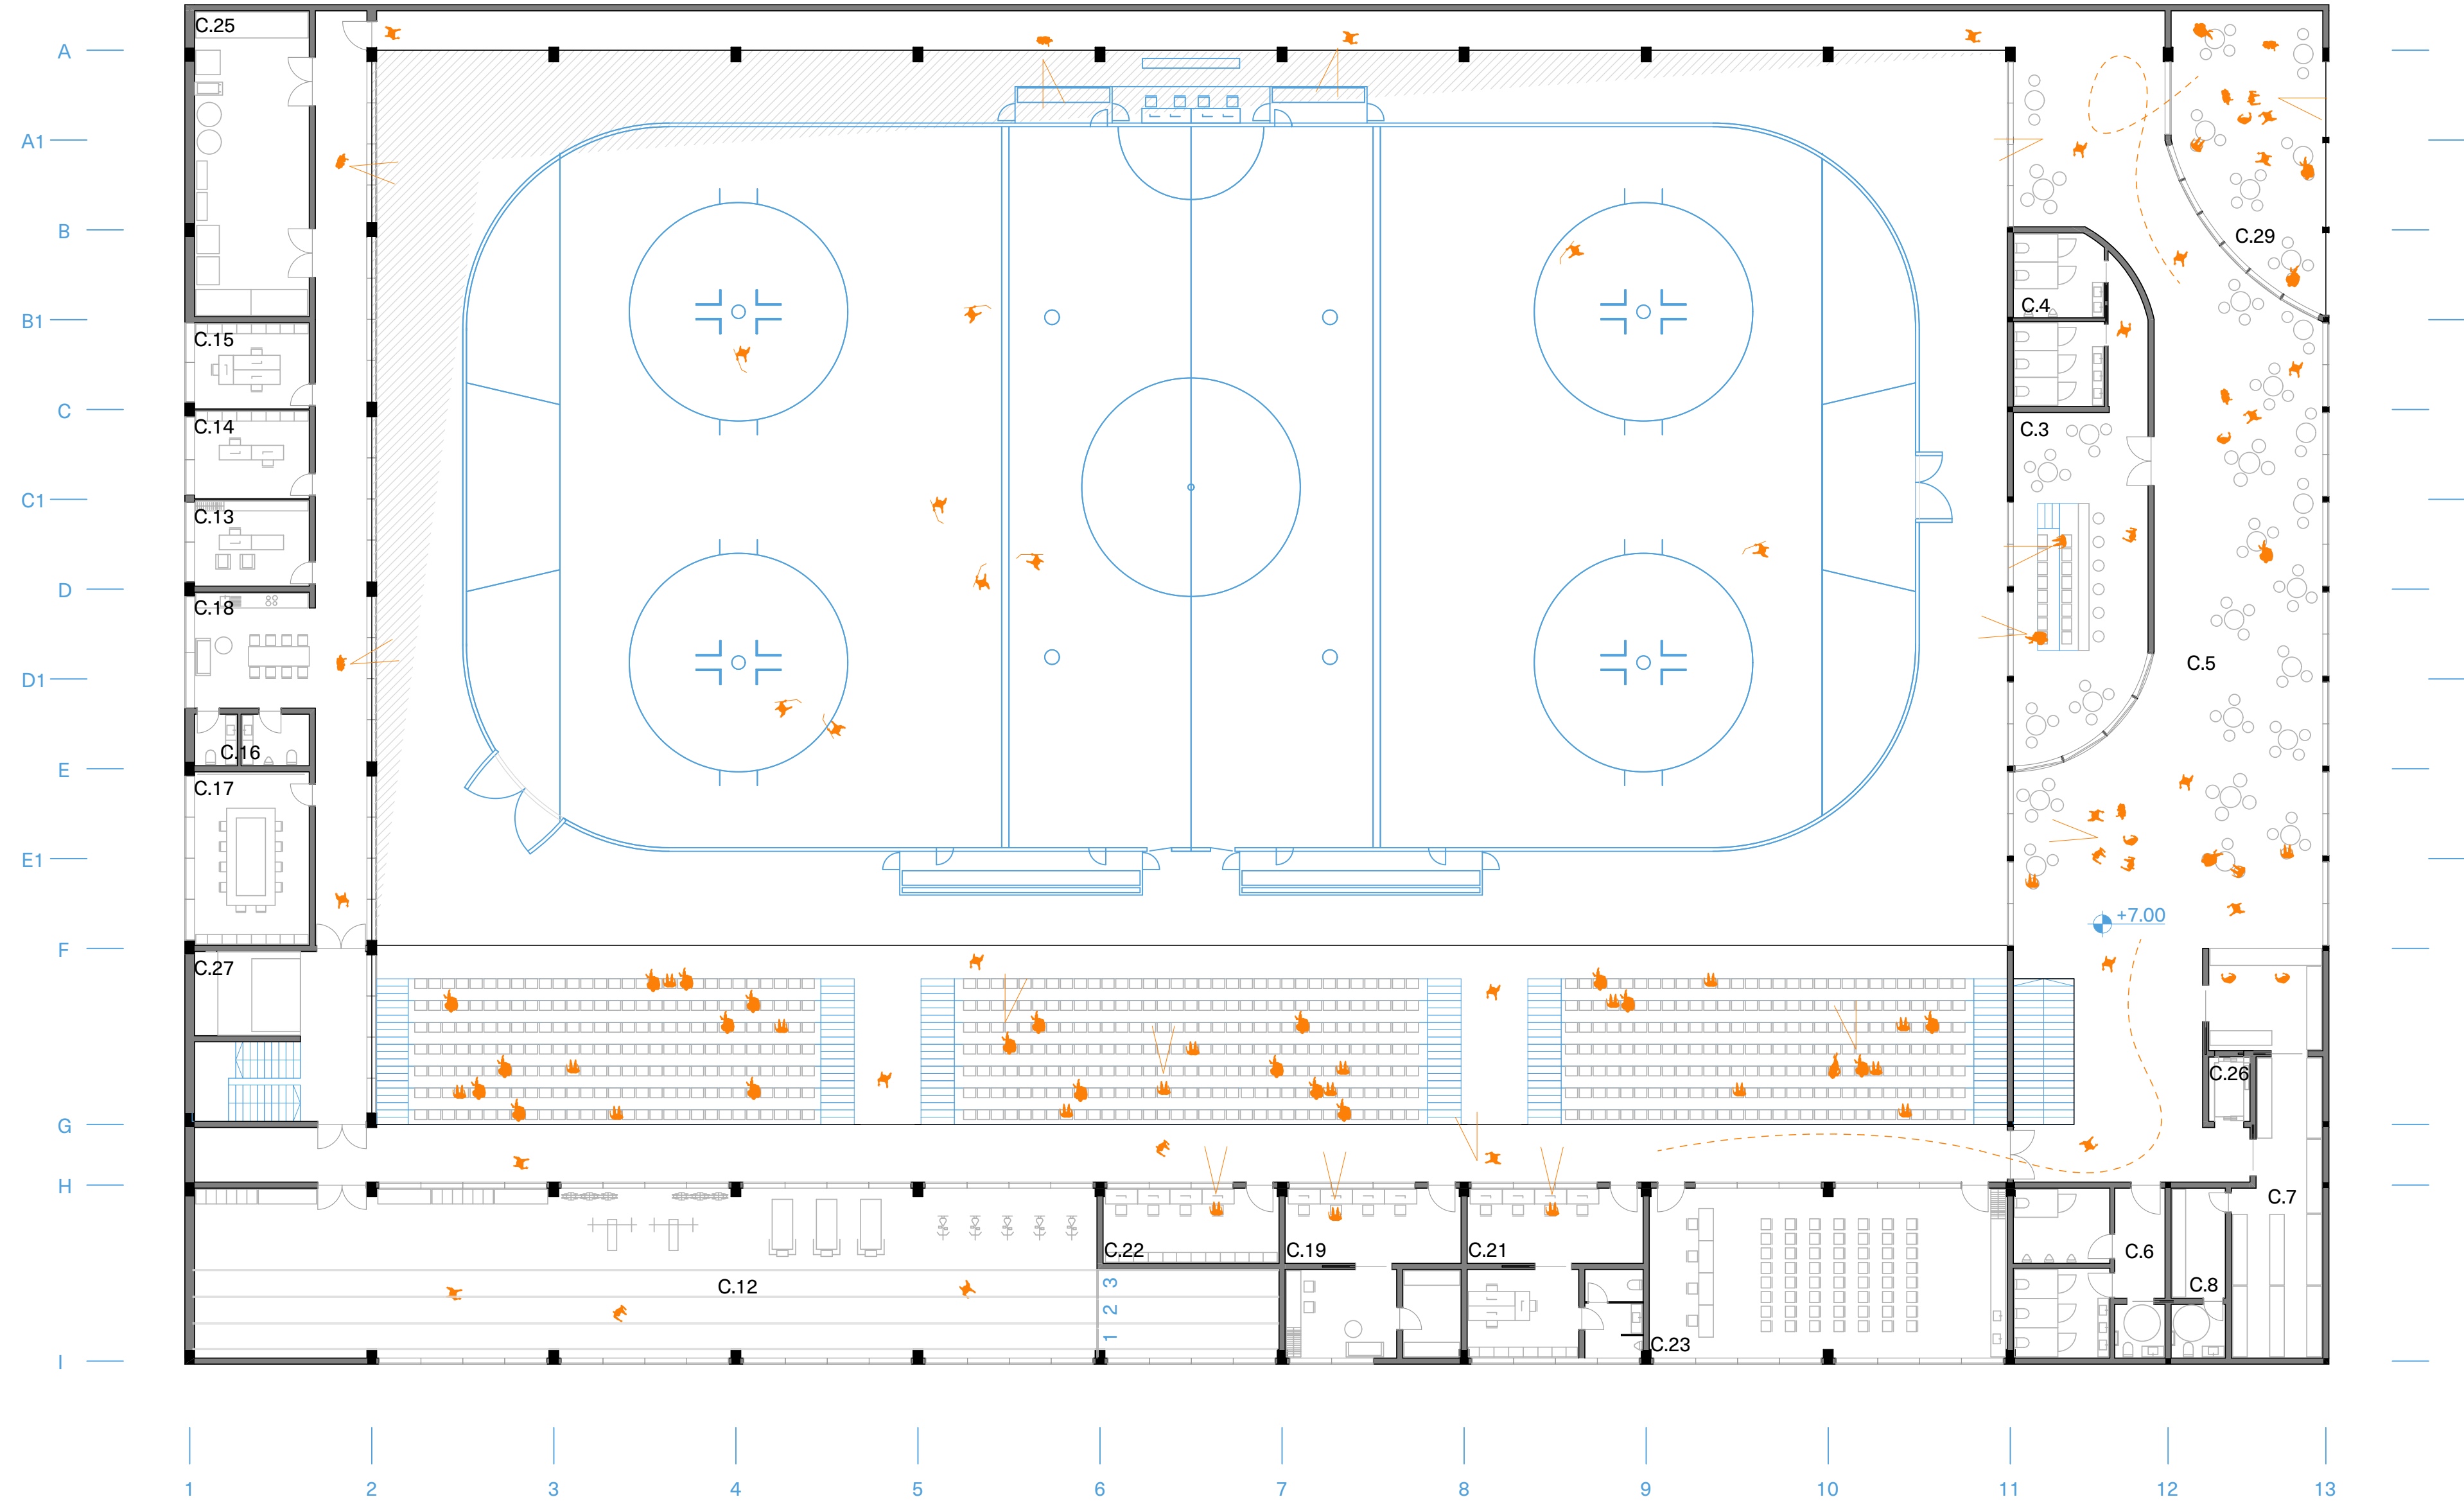

| TLORIS NADSTROPJA            |                                       | M <sup>2</sup> |
|------------------------------|---------------------------------------|----------------|
| NOTRANJE POVRŠINE NADSTROPJA |                                       |                |
| C.3                          | VIP TRIBUNA ZA GLEDALCE               | 82,9           |
| C.4                          | VIP SANITARIE ZA GLEDALCE             | 25,0           |
| C.5                          | GOSTINSKI PROSTOR                     | 305,4          |
| C.6                          | SANITARIE GOSTINSKEGA PROSTORA        | 40,9           |
| C.7                          | SHRAMBA GOSTINSKEGA PROSTORA          | 41,2           |
| C.8                          | PROSTORI ZA ZAPISLENE GOSTINSKI LOKAL | 15,3           |
| C.12                         | FITNES ZA ŠPORTNIKE                   | 288,7          |
| C.13                         | KLUBSKI PROSTORI - PISARNA 1          | 17,6           |
| C.14                         | KLUBSKI PROSTORI - PISARNA 2          | 17,6           |
| C.15                         | KLUBSKI PROSTORI - PISARNA 3          | 17,6           |
| C.16                         | KLUBSKI PROSTORI - SANITARIE 2, M     | 10,5           |
| C.17                         | KLUBSKI PROSTORI - SEJNA SOBA         | 34,4           |
| C.18                         | ČAJNA KUHINJA                         | 24,4           |
| C.19                         | MULTIMEDIJSKA SOBA                    | 54,4           |
| C.21                         | PROSTOR ZA NOVINARJE S SANITARIAMI    | 54,4           |
| C.22                         | PROSTOR ZA NAPOVEDOVALCA              | 25,1           |
| C.23                         | SEJNA SOBA                            | 92,2           |
| C.24                         | ČAJNA KUHINJA                         | 10,0           |
| C.25                         | TEHNIČNI PROSTOR ZA STROJNE NAPRAVE   | 58,8           |
| C.26                         | DVIGALO OSEBNO                        | 4,5            |
| C.27                         | DVIGALO TOVORNO                       | 15,3           |
| C.29                         | TERASA                                | 66,1           |

SCENARIJI VEČNAMENSKE UPORABE DVORANE

