



A circular inset image showing a modern building with a brown facade and large glass windows. The building is surrounded by trees and people walking and cycling on a sidewalk. The scene is set in a bright, sunny environment with a blue sky and white clouds.



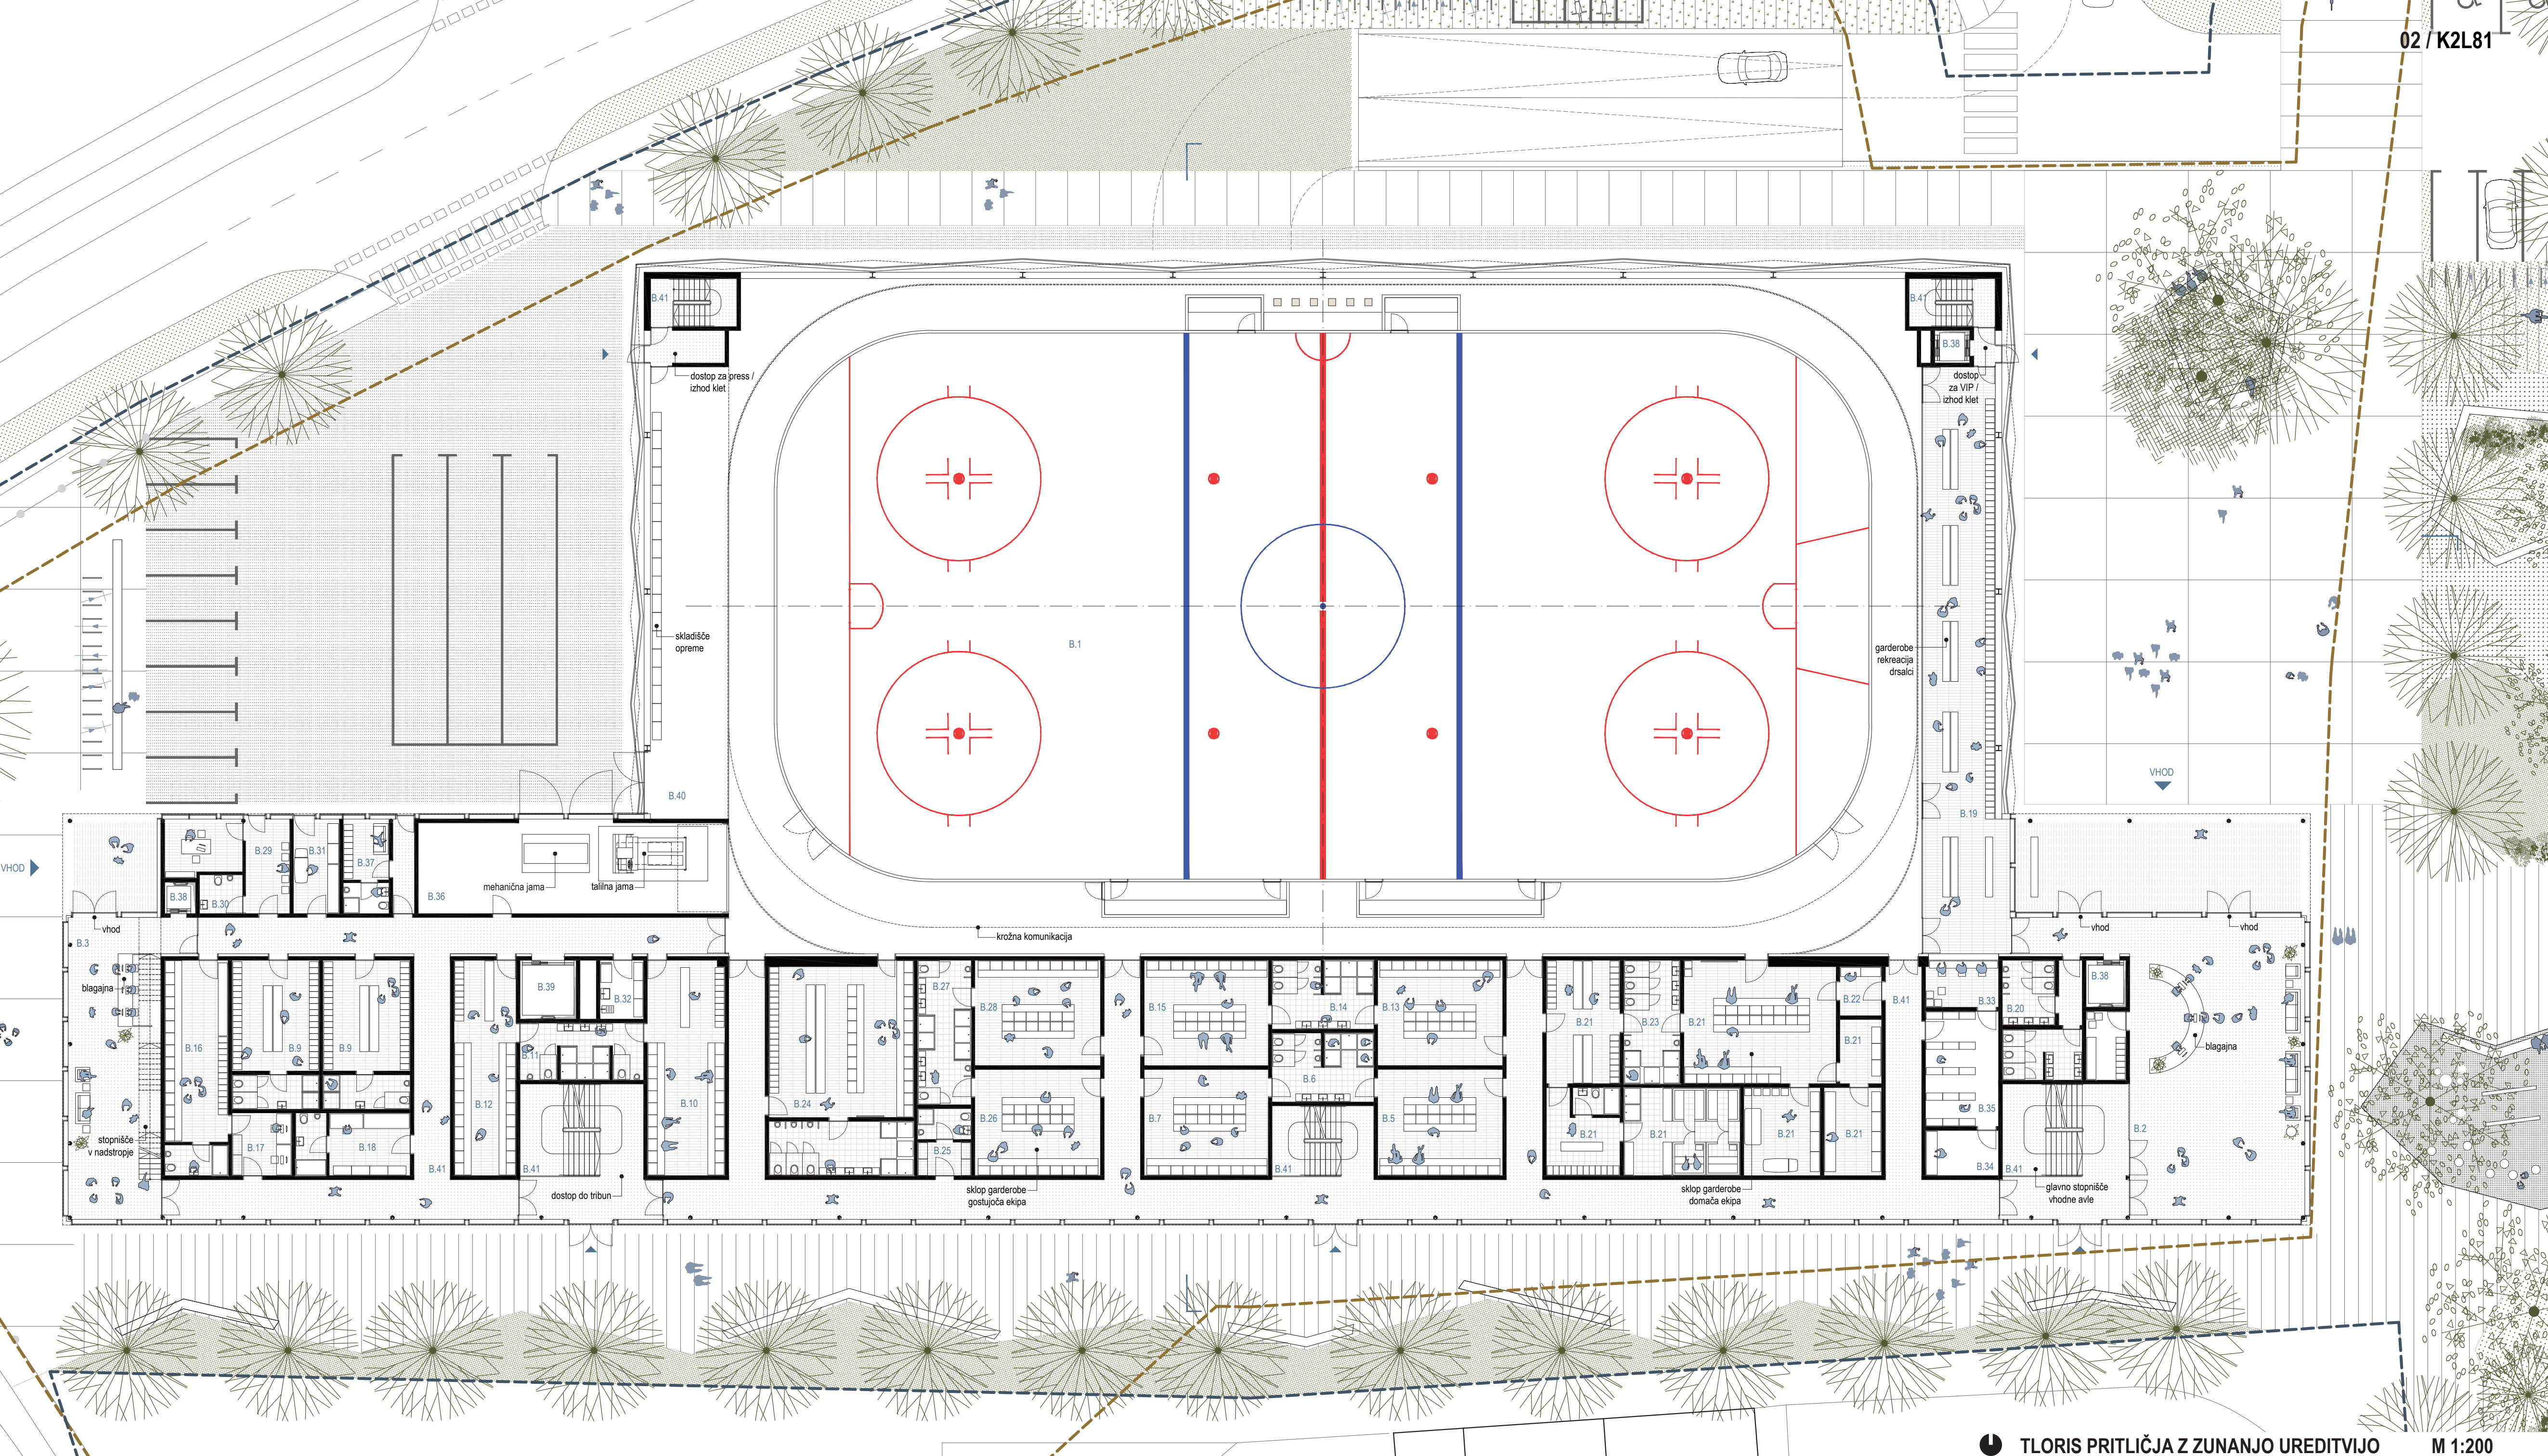

TLORIS PRITLIČJA Z ZUNANJO UREDITVIJO


M 1:200

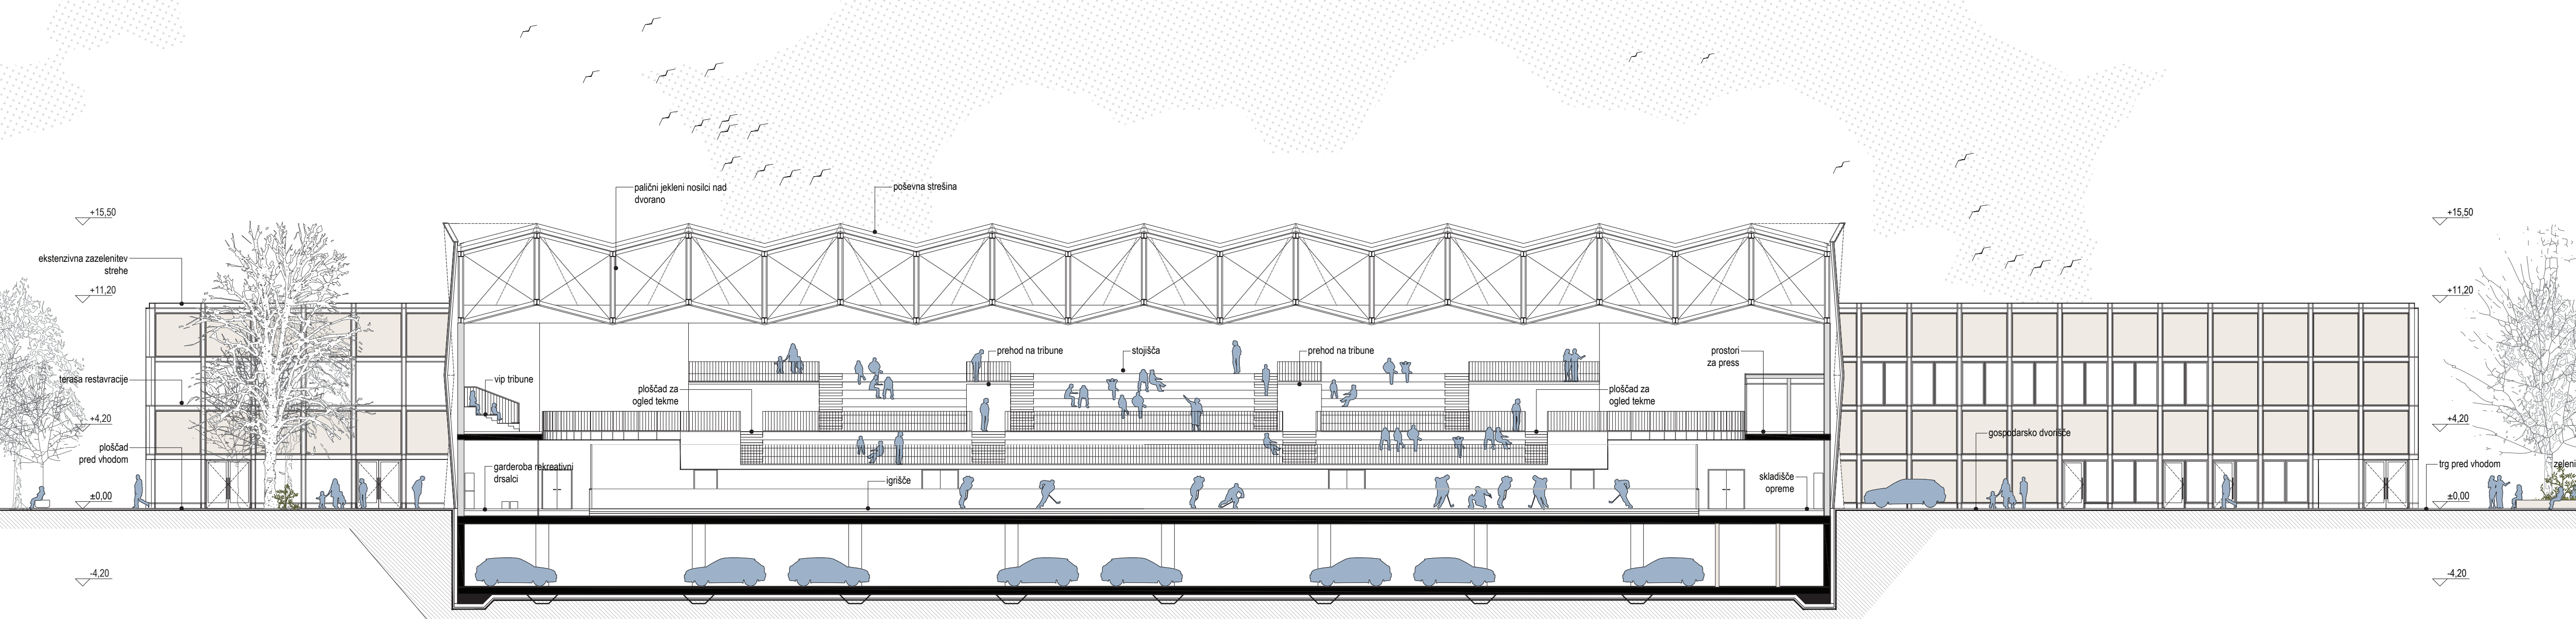

VZDOLŽNI PREREZ OBJEKTA IN TERENA

M 1:200


PROGRAMSKA SCHEMA - PRITLIČJE

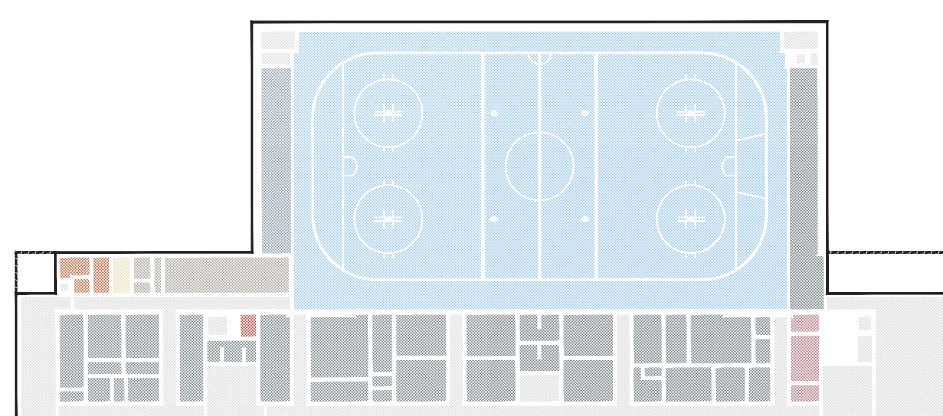

SEZNAM PROSTOROV PRITLIČJE

- B.1 LEDENA POKRIVNA S KROŽNO KOMUNIKACIJO
- B.2 LEDENA POKRIVNA S KROŽNO KOMUNIKACIJO
- B.3 VISOČNA AVLA Z BLAGAJO - vhod A
- B.4 VISOČNA AVLA Z BLAGAJO - vhod B
- B.5 POWER SKATING / TRENING DRSAJALCA
- B.6 GARDEROBE JUNIOR
- B.7 GARDEROBE JUNIOR - MUŠI
- B.8 GARDEROBE MUŠI
- B.9 GARDEROBE S SANITARIAMI ZA UMETNOSTNE DRSAJALCE (MUŠI)
- B.10 GARDEROBE MUŠI
- B.11 SANITARIJE MUŠI - STAREJŠI
- B.12 GARDEROBE STAREJŠI
- B.13 GARDEROBE MINI HOKEJ 1
- B.14 SANITARIJE MINI HOKEJ 1+2
- B.15 GARDEROBE MINI HOKEJ 2
- B.16 GARDEROBE TRENING S SANITARIAMI
- B.17 PISARNA TRENING
- B.18 GARDEROBE SOJOMI S SANITARIAMI
- B.19 GARDEROBE REKREACIJA DRSAJALCA
- B.20 SANITARIJE
- B.21 GARDEROBA DOMAČA EKIPA (CLANI)
- B.22 GARDEROBA TRENER DOMAČE EKIP
- B.23 SANITARIJE DOMAČA EKIPA
- B.24 GARDEROBE S SANITARIAMI GOSTUJOČA EKIPA (CLANI)
- B.25 GARDEROBA TRENING GOSTUJOČA EKIPA
- B.26 GARDEROBE GOSTUJOČA EKIPA G1
- B.27 SANITARIJE GOSTUJOČA EKIPA G1+G2
- B.28 GARDEROBE GOSTUJOČA EKIPA G2
- B.29 DOPING KONTROLA
- B.30 SANITARIJE DOPING KONTROLA
- B.31 SOBNA PRVA KAMODRESERVALCI
- B.32 PROSTOR ZA ČISTILA
- B.33 PROSTOR ZA OPOKOJ DRSAJALCI
- B.34 BRUSILNICA DRSAJALCI
- B.35 SKLADIŠČE DRSAJALCI
- B.36 PROSTOR ZA SNEŽNO ROLOBO, TALILNIK LEŽU
- B.38 DIVJALO OSEBNO
- B.39 DIVJALO TOVARNO
- B.40 SKLADIŠČE OPREME
- B.41 KOMUNIKACIJE, AVLE

PROGRAMSKA SCHEMA - KLET

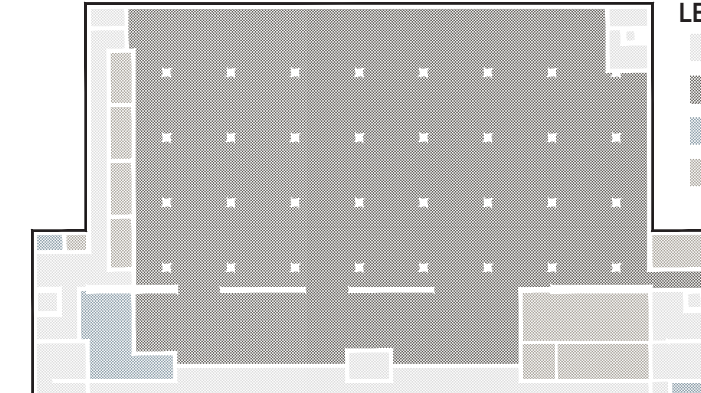


SEZNAM PROSTOROV KLET

- A.1 POKRITO PARKIRIŠČE
- A.2 TEHNIČNI PROSTOR ZA STROJNE NAPRAVE
- A.3 ELEKTRO PROSTOR
- A.4 DELAVNICA
- A.5 PROSTOR ZA MEHANIČNO NAPRAVO
- A.6 PROSTOR ZA ZASLNI AGREGAT
- A.7 PRALNICA IN SUŠILNICA HOKEJSKE OPREME
- A.8 DIVJALO TOVARNO
- A.9 DIVJALO OSEBNO
- A.10 SKLADIŠČE OPREME
- A.11 SPODNI DEL TALILNE JAME
- A.12 KOMUNIKACIJE

TLORIS KLETI

M 1:200

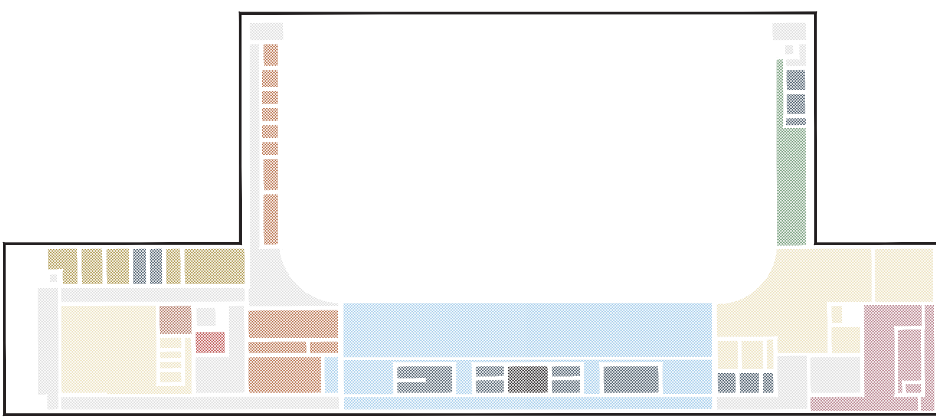


SEZNAM PROSTOROV NADSTROPJE


- C.1 TRIBUNE ZA GLEDALCE
- C.2 SANITARIJE GLEDALCI
- C.3 VIP TRIBUNA ZA GLEDALCE
- C.4 VIP SANITARIJE ZA GLEDALCE
- C.5 GOSTINSKI PROSTOR
- C.6 SANITARIJE GOSTINSKEGA PROSTORA 2. M. INVALIDI
- C.7 SHRAMBA GOSTINSKEGA PROSTORA
- C.8 PROSTORI ZA ZAPOSLBENE GOSTINSKI LOKAL S SANITARIJAMI
- C.9 PROSTOR ZA OŠTILA
- C.10 TRGOVINA S ŠPORTNO OPREMO S SANITARIJAMI
- C.11 SKLADIŠČE TRGOVINE S ŠPORTNO OPREMO
- C.12 FITNESS ZA ŠPORTIVNE
- C.13 KLUBSKI PROSTORI - PISARNA 1
- C.14 KLUBSKI PROSTORI - PISARNA 2
- C.15 KLUBSKI PROSTORI - PISARNA 3
- C.16 KLUBSKI PROSTORI - SANITARIJE 2. M
- C.17 KLUBSKI PROSTORI - SEJNA SOBA
- C.18 ČAJNA KUHINJA
- C.19 MULTIMEDIJSKA SOBA (zvočenje, senzor, reflektorji)
- C.20 PROSTOR ZA VARNOSTNO SLUŽBO
- C.21 PROSTOR ZA NOVINARJE S SANITARIJAMI
- C.22 PROSTOR ZA NAPovedovalca
- C.23 SEJNA SOBA
- C.24 ČAJNA KUHINJA
- C.25 Dvigalo osebnostno
- C.26 Dvigalo tovorno
- C.27 Dvigalo tovorno
- C.28 KOMUNIKACIJE AVLE
- B.3 Vhodna AVLA Z BLAGAJNO - vhod B

LEGENDA


- KOMUNIKACIJE
- GOSTINSKI PROSTOR
- NOVINARIJE
- SANITARIJE
- OŠTILA
- TRIBUNE
- TRIBUNE VIP
- FITNES
- POWER SKATING
- TRGOVINA
- KLUBSKI PROSTORI

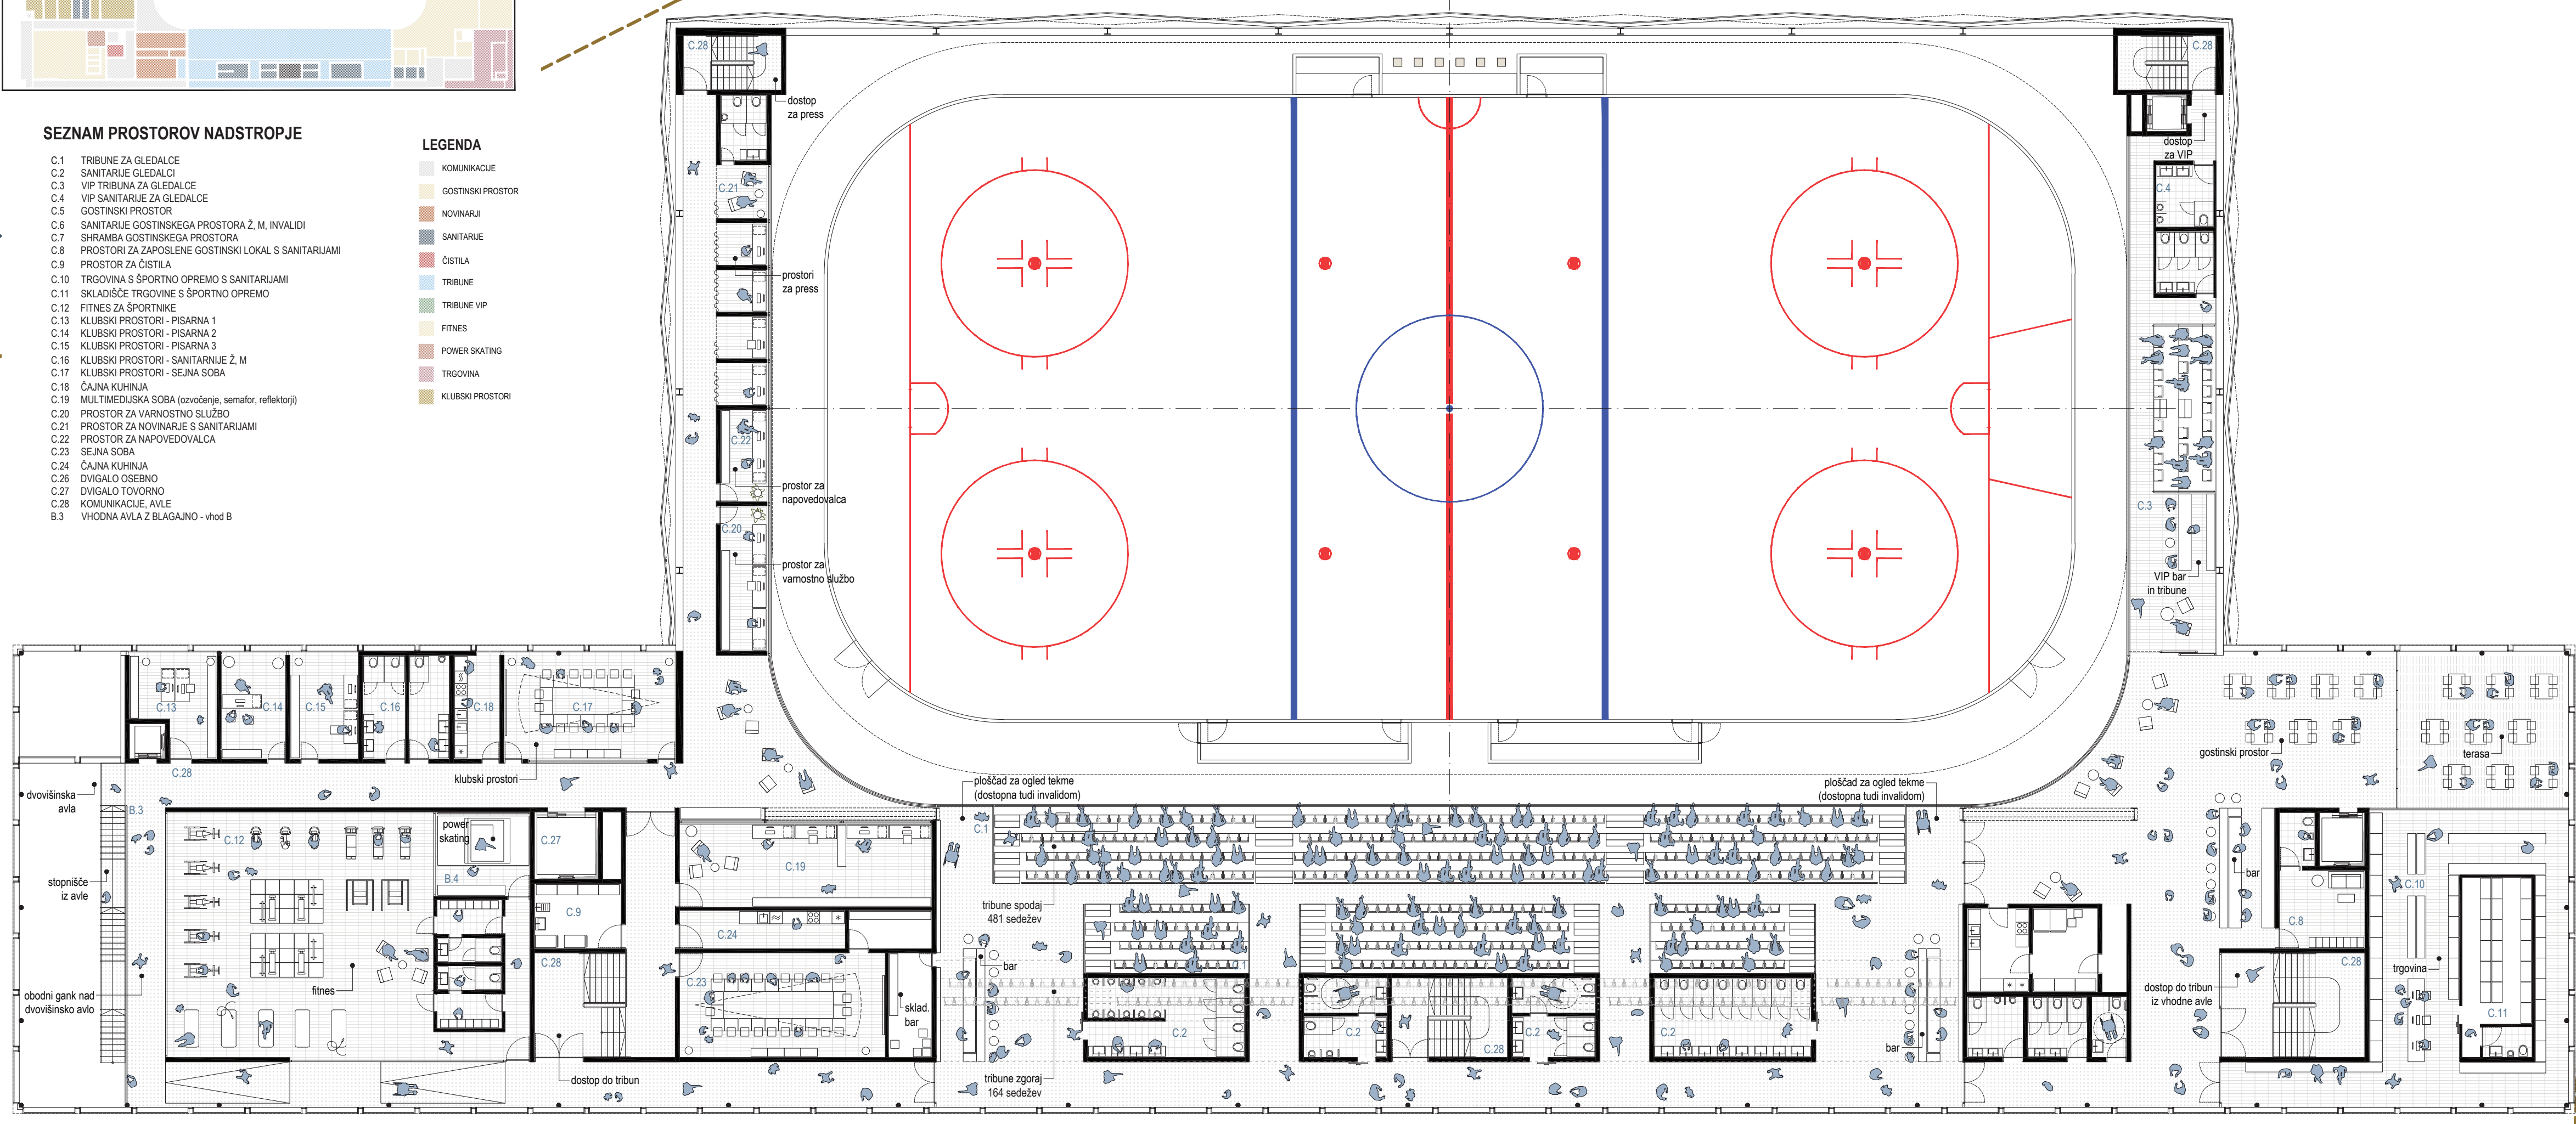

TLORIS NADSTROPJA M 1:200

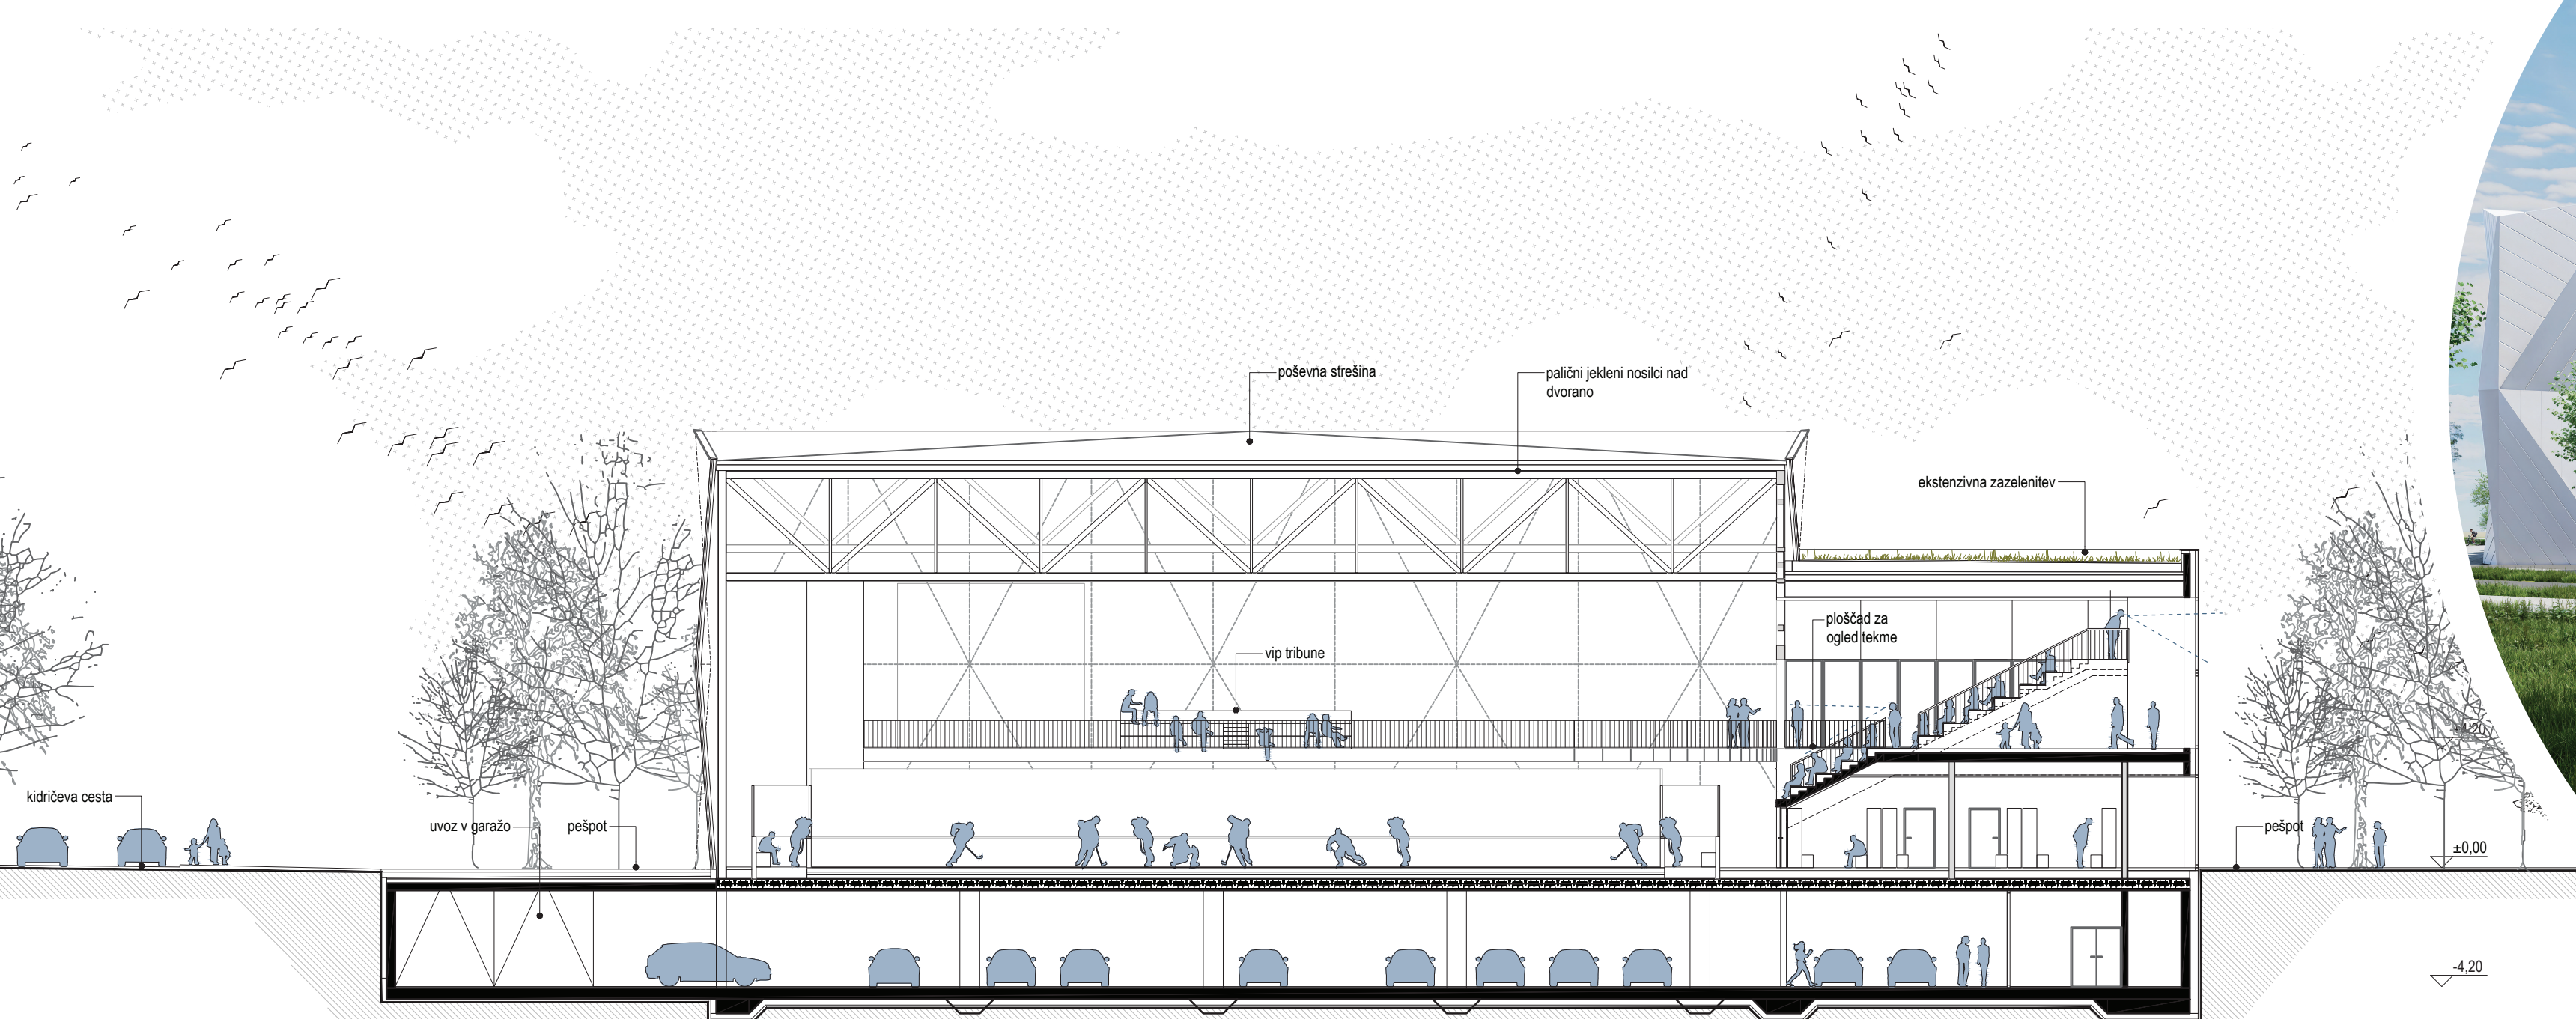

VZDOLŽNI PREREZ OBJEKTA IN TERENA M 1:200

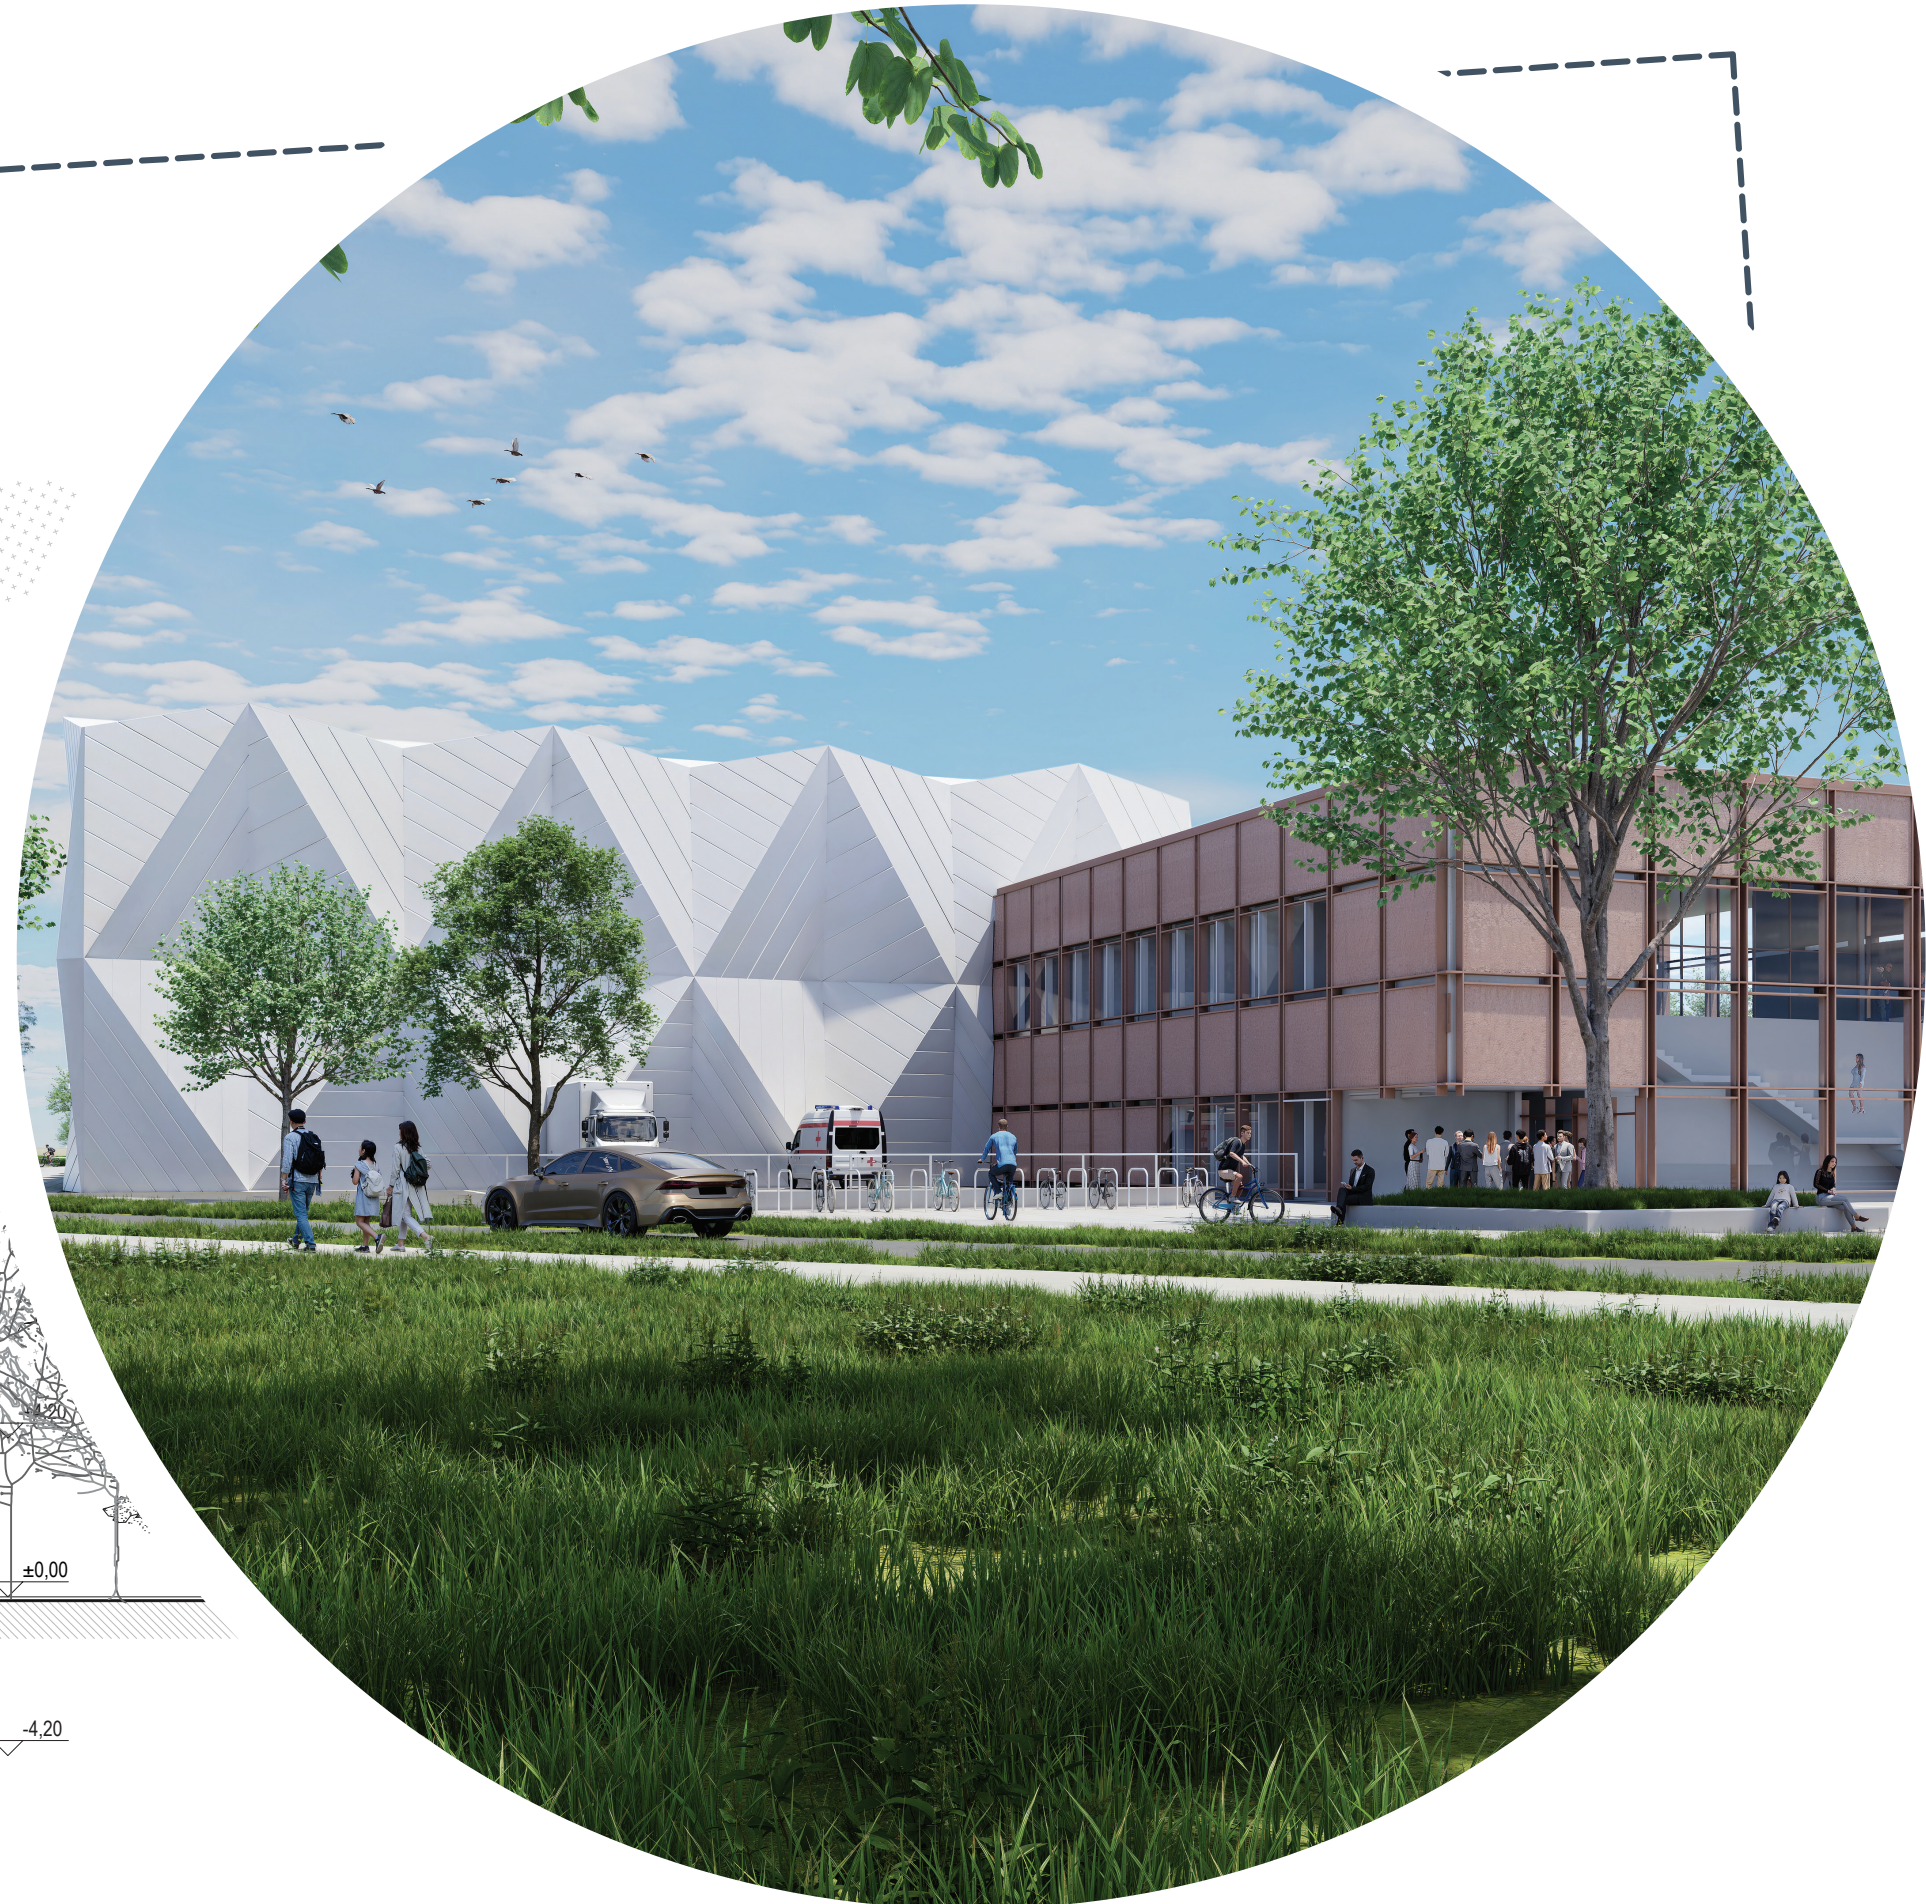

GLAVNI VHOD V OBJEKT IN PREDPROSTOR