



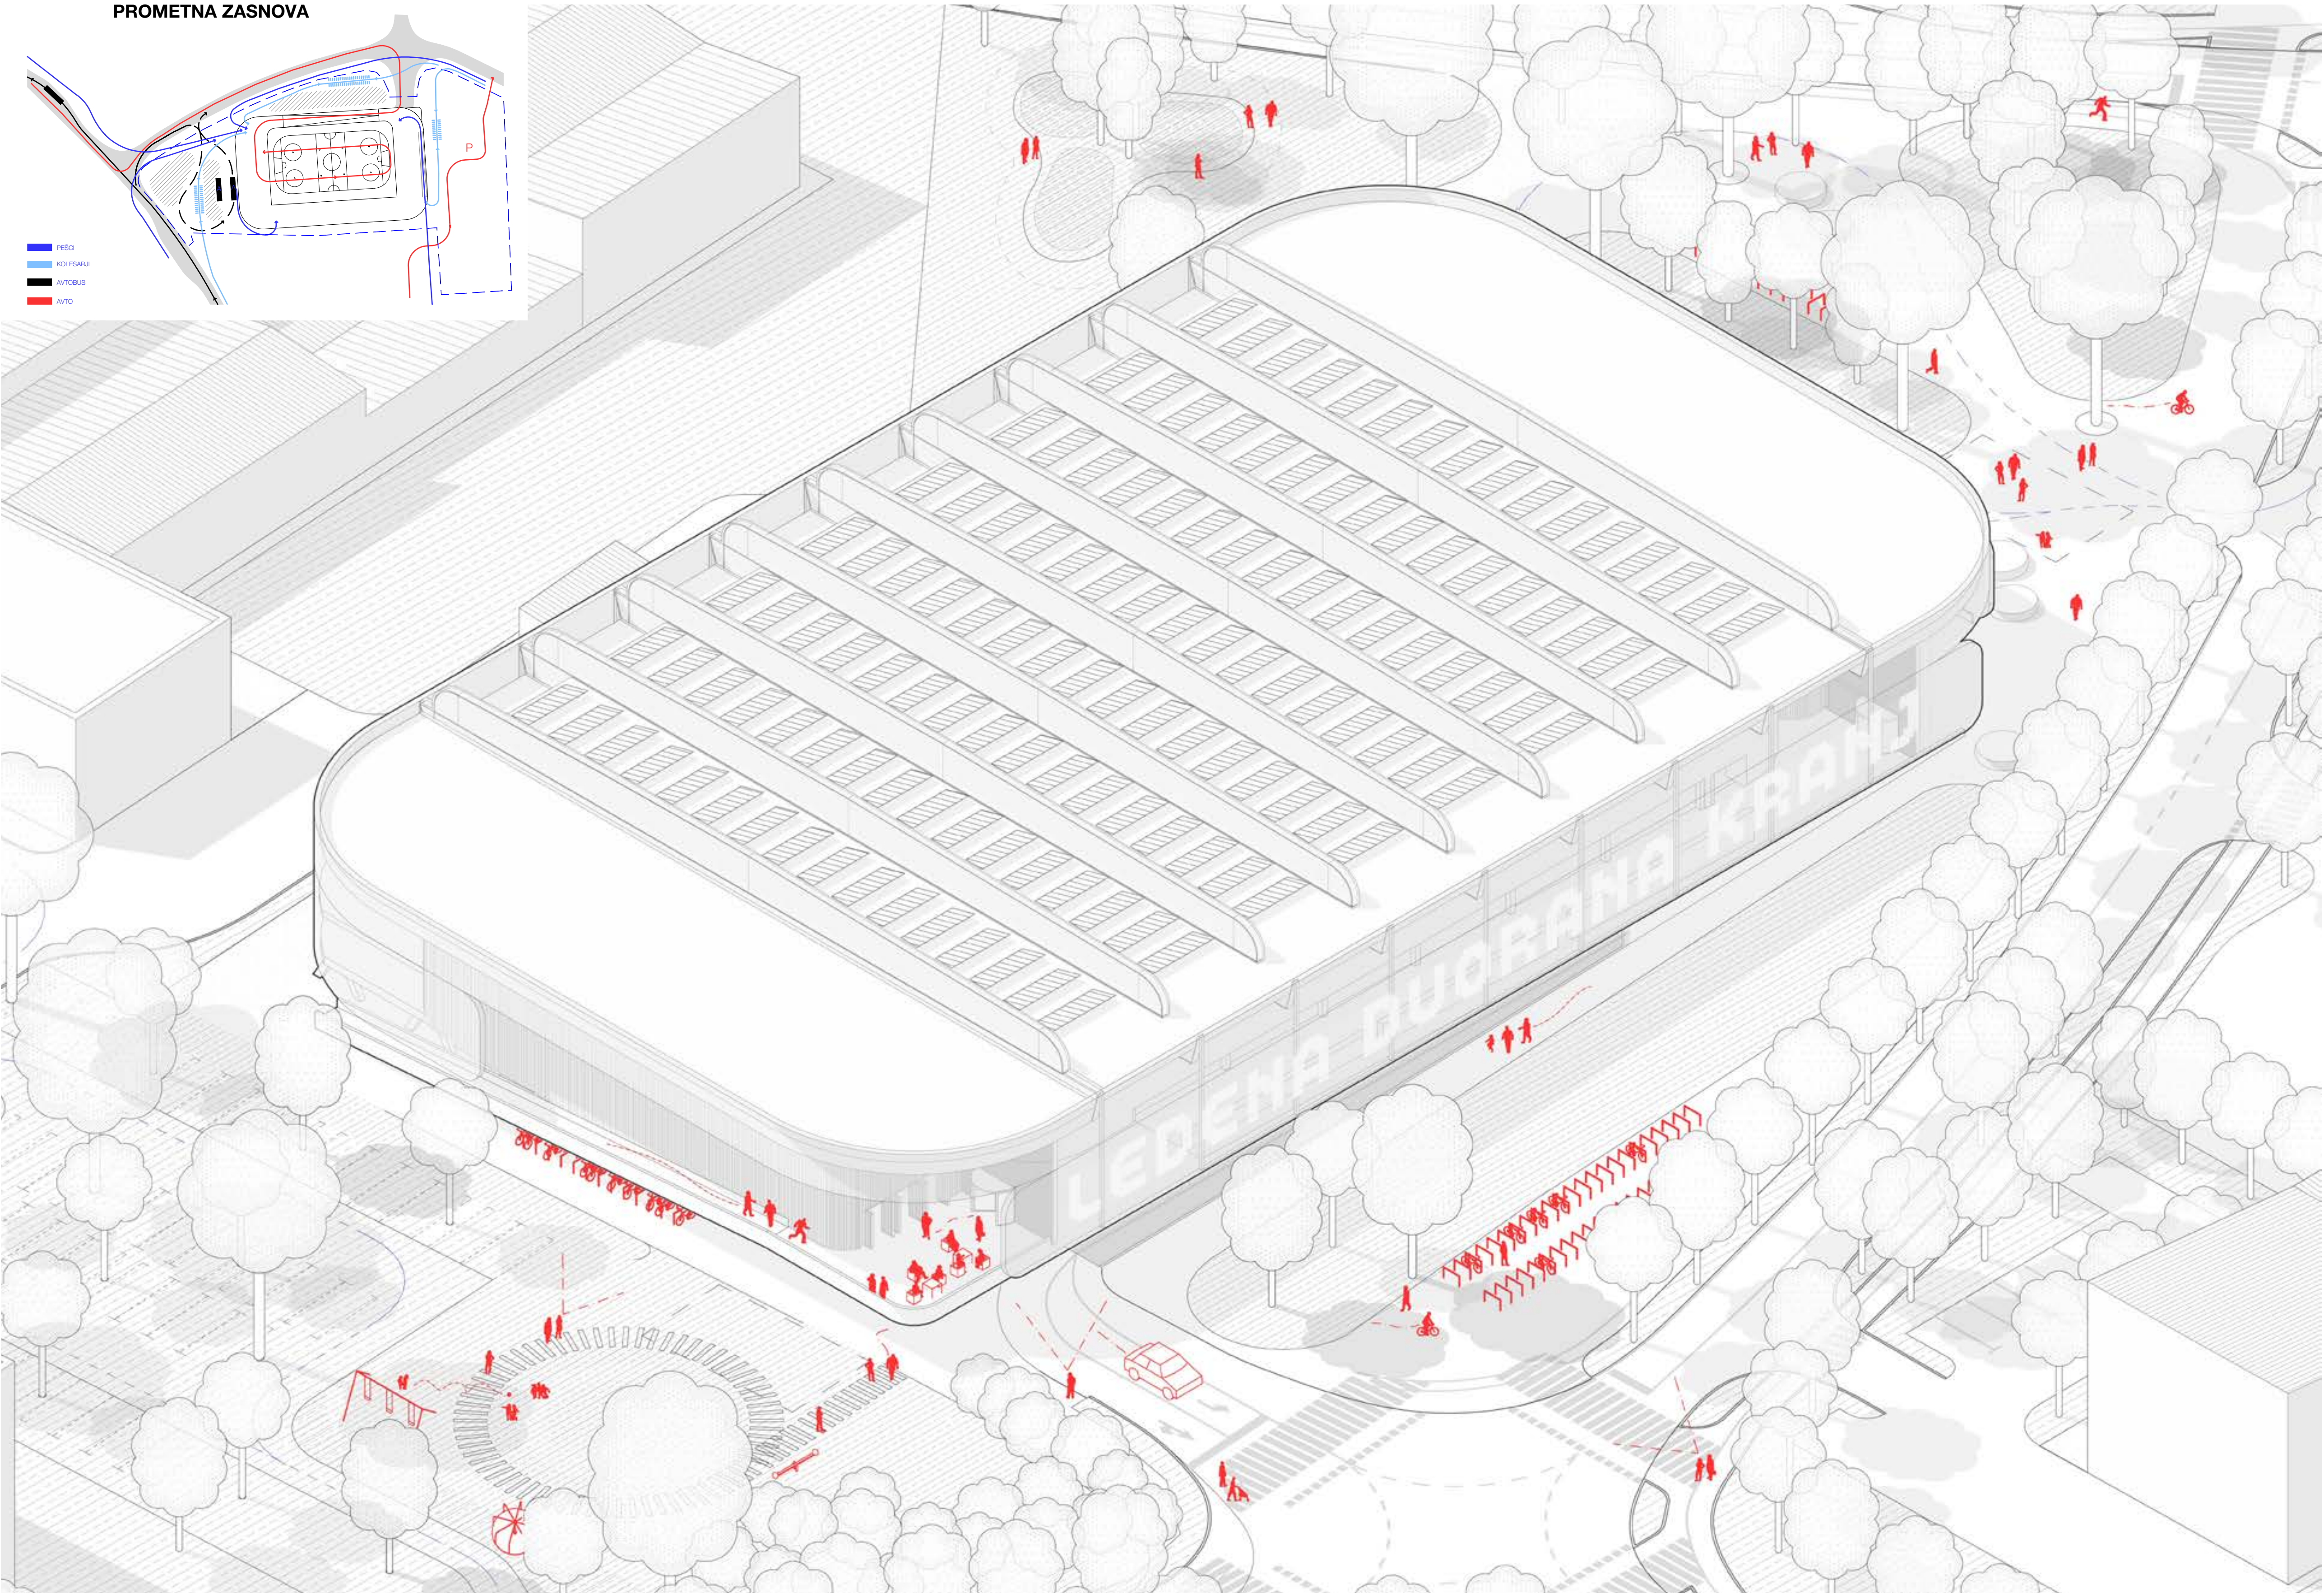

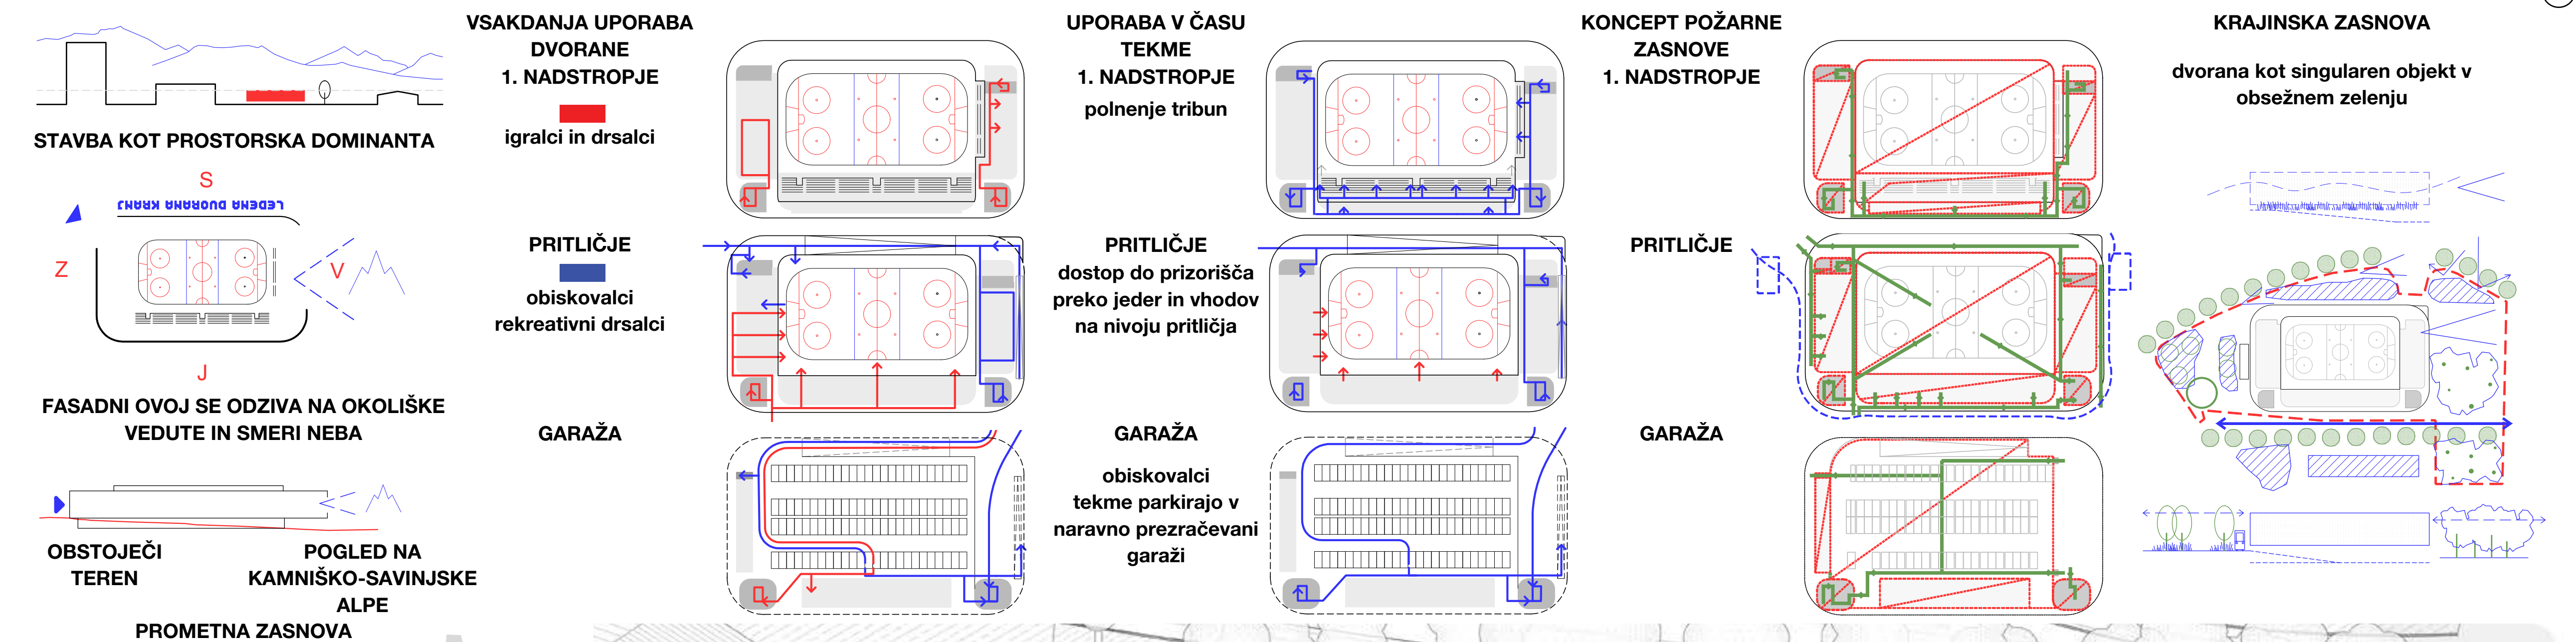




GRADITI NA ZLATEM POLJU V KRANJU, JE PRILÖŽNOST KONCEPTUALNE NAVEZAVE NA ENO NAJODLIČNEJŠIH POGlavIJ SLOVENSKE ARHITEKTURNE PRODUKCIJE, KO JE BILA TIPOLOGIJA PROSTOSTOJEČE STAVBE V PROSTORU IZPELJANA V VRHUNSKO ARHITEKTURO, KOT SO GLOBUS, GORENJSKA OBLAČILA, NEBOTIČNIK, KANARČEK, BANKA. PO VZORU TEH STAVB, KI SI PODREJAJO OKOLIŠKI PROSTOR IN SE V NJEM REPREZENTIRAJO KOT PROSTORSKE DOMINANTE, JE NOVA STAVBA LEDENE DVORANE KRANJ ZASNOVANA ZA OBMOČJE KIDRIČEVE ULICE.




POGLED NA SEVERNO FASADO LEDENE DVORANE V RAZLIČNIH DELIH DNEVA

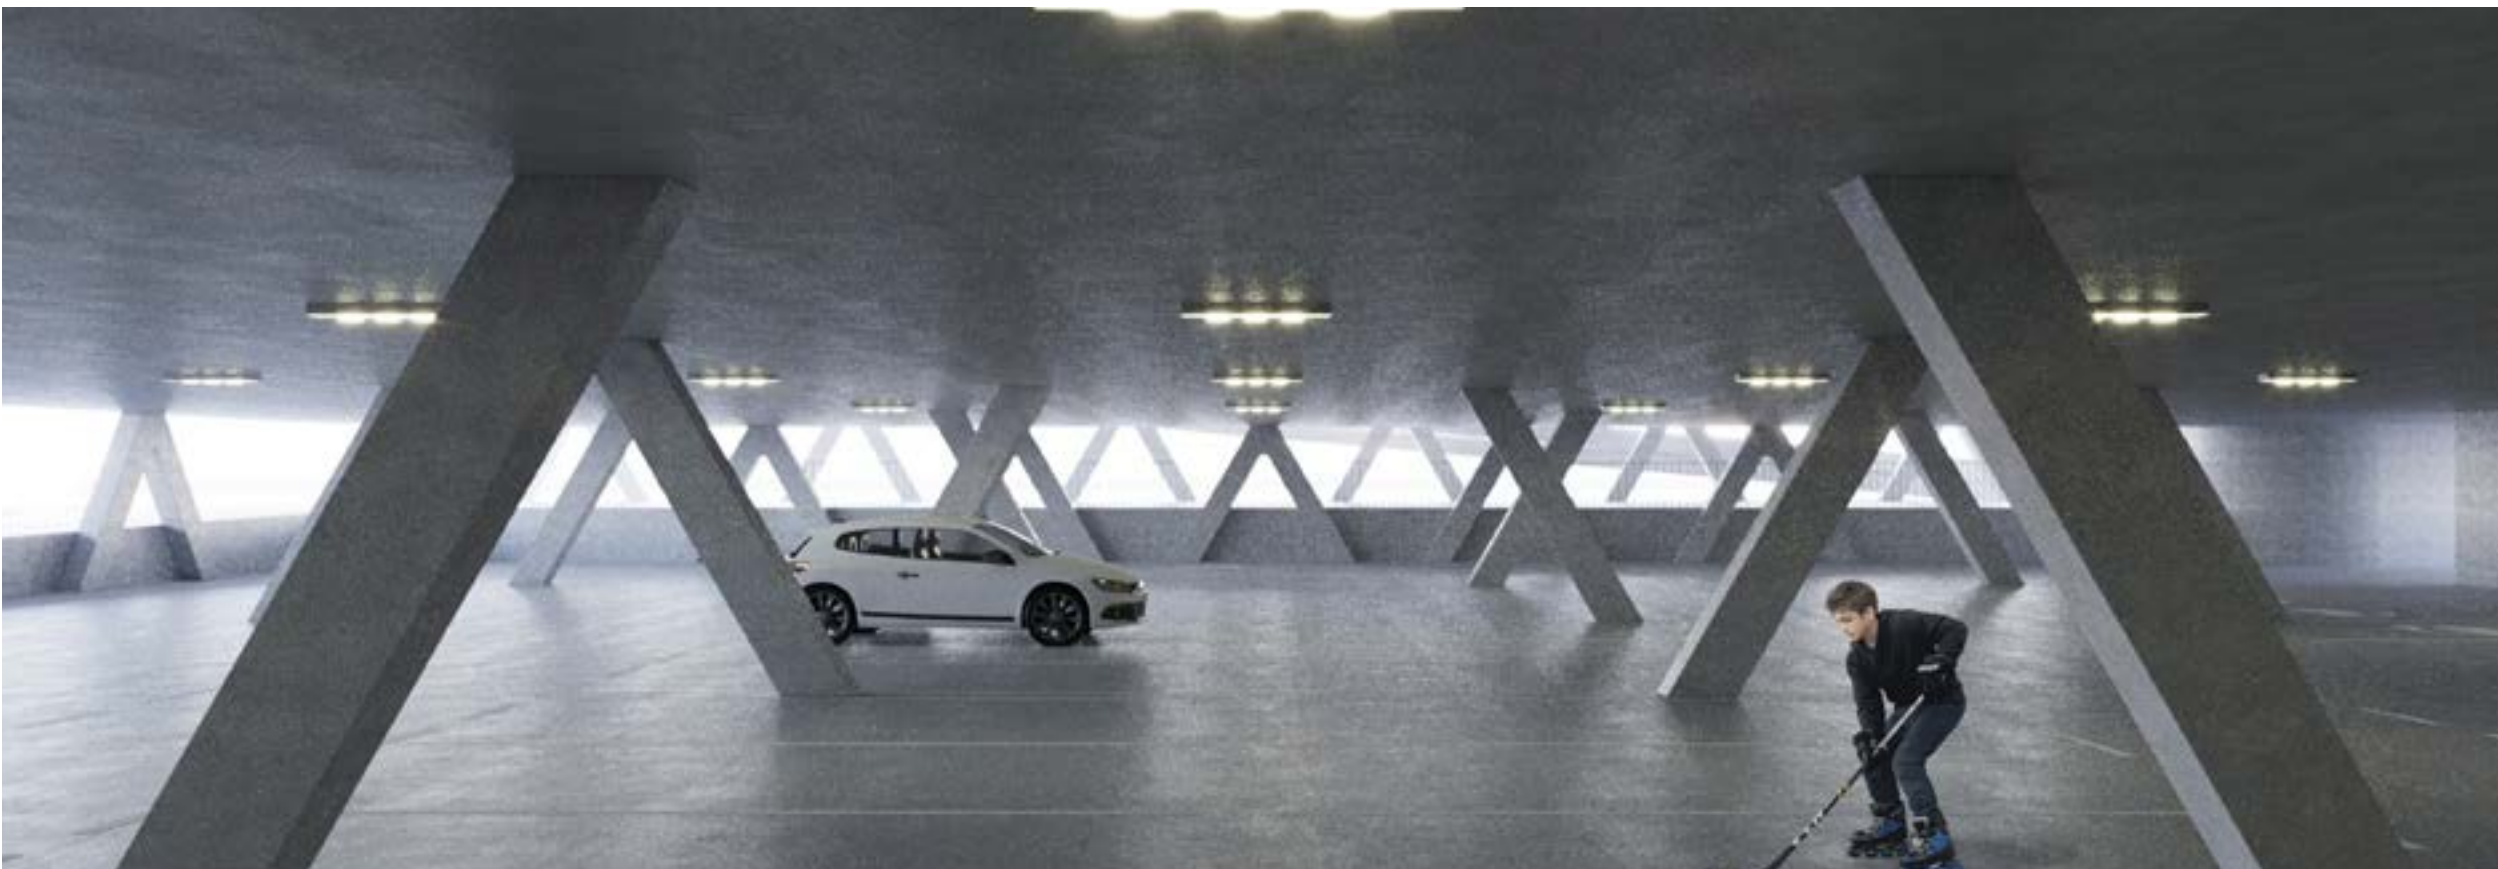

ODPRTA IN NARAVNO PREZRAČEVANA GARAŽA LAHKO POSTANE VADBENI PROSTOR



VHODNI TRG PRED VHODOM V DVORANO

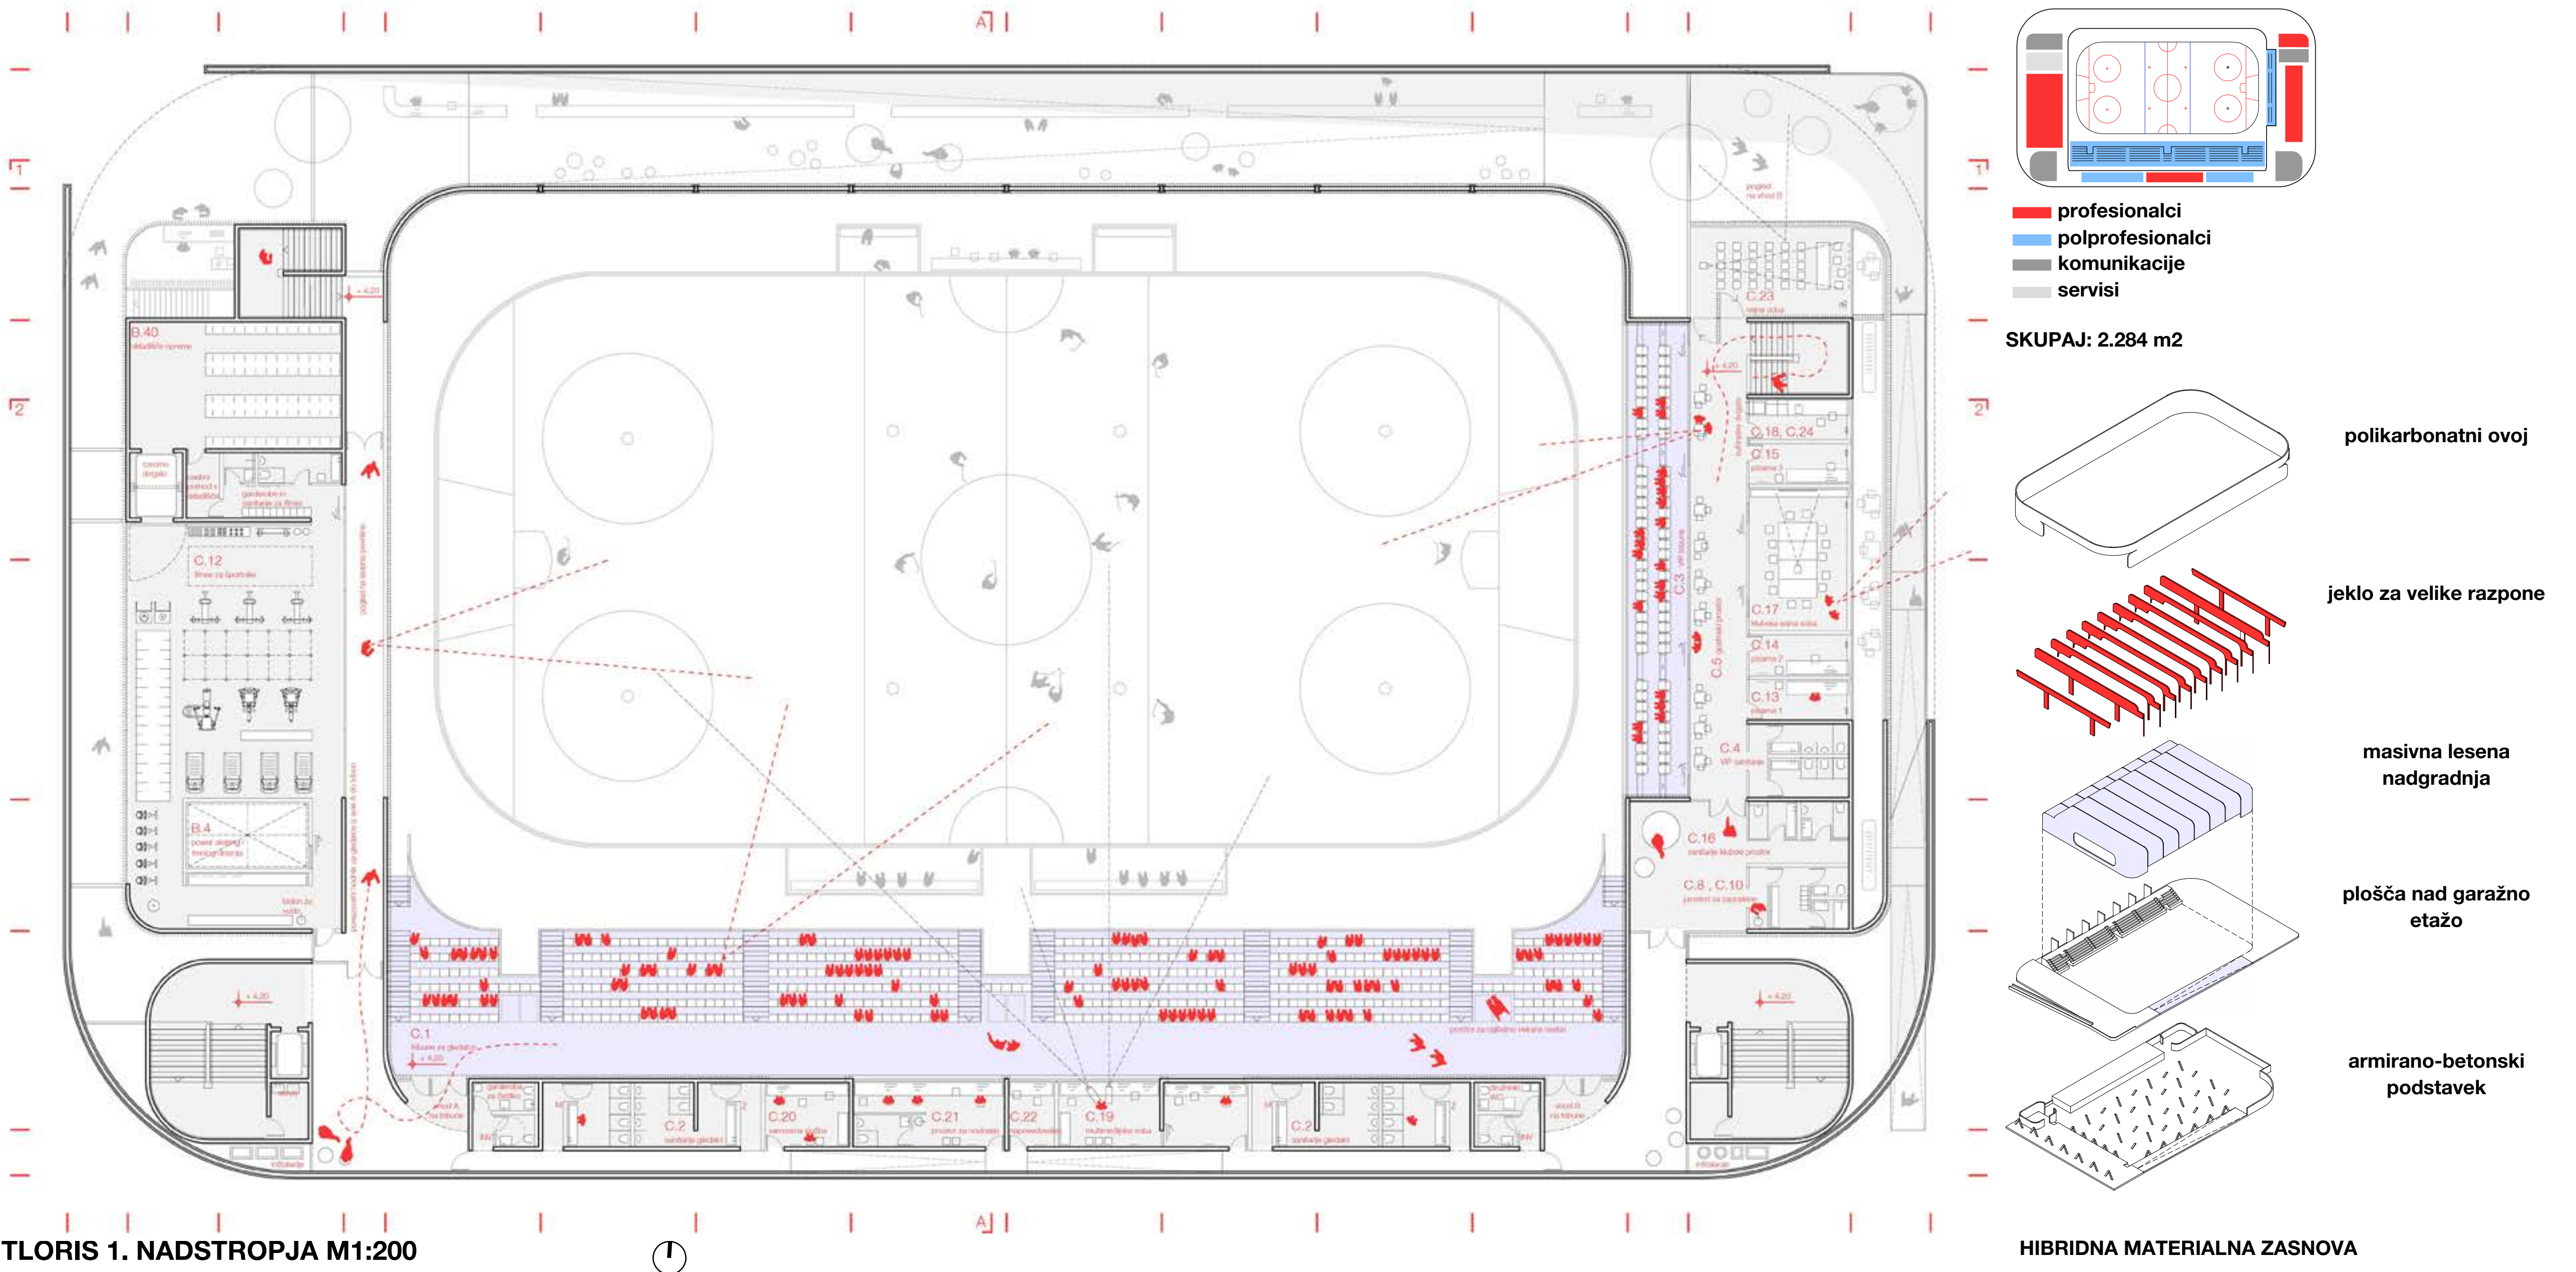

TLORIS 1. NADSTROPJA M1:200

HIBRIDNA MATERIALNA ZASNOVA

VHODNA AVLA Z GARDEROBAMI ZA OBISKOVALCE

KAVARNA S POGLEDOM NA LEDENO PLOSKOV IN NA GORE

LEDENA POVRŠINA S TRIBUNAMI

