


LEDENA DVORANA KRANJ

Aksonometrija M 1:250 pogled iz SV


Umestitev v prostor - Gradbena parcela omejena po širini, pogojuje umestitev in obliko dvorane med obstoječimi objekti in predvideno novo povezovalno cesto. Ključnega pomena je kompaktnost objekta, katerega umestitev sledi obstoječemu grajenemu tkivu na vzhodni strani Kidričeve ceste. Objekt in zunanja ureditev se z vzhodnim trgom odpirata na novo povezovalno cesto, s vzhodnim parterjem na vzhodu pa se objekt navezuje, na novo urejen športni park z igriščem za košarko in drsalščem ki je letnem času zunanje igrišče za roller-hokej.

Kompaktna zasnova - Stavbna masa objekta je zasnovana kompaktno in gospodarno. Osnovni volumen objekta ponazarja torisno obliko ledene ploskve v 3D obliki, končna kompozicija je igra dveh geometrijskih teles enake oblike v različnih velikostih ki se združita v en sam prepleten sestavljen volumen. Kompaktnost zasnove omogoča racionalno gradnjo in nizke stroške vzdrževanja ter sprošča površine okoli objekta, kjer se poleg zelenih površin uredijo zunanje športne površine v obliki košarkarskega igrišča in roller hokej igrišča ki se pozimi preuredi v odprto drsalšče.


1 HOKEJSKO IGRIŠČE
- izhodišče za zaprti volumen-

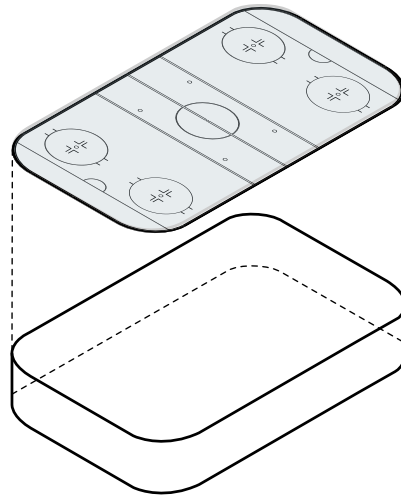

2 SPREMLJAJOČI PROGRAM
- dodajanje volumna-

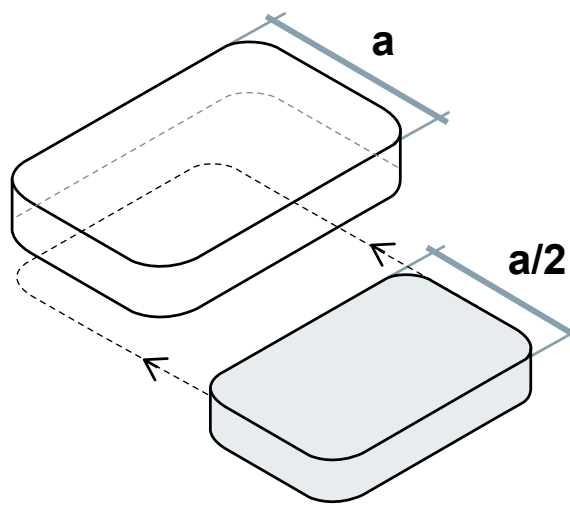


3 LEDENA DVORANA
- funkcionalna celota-

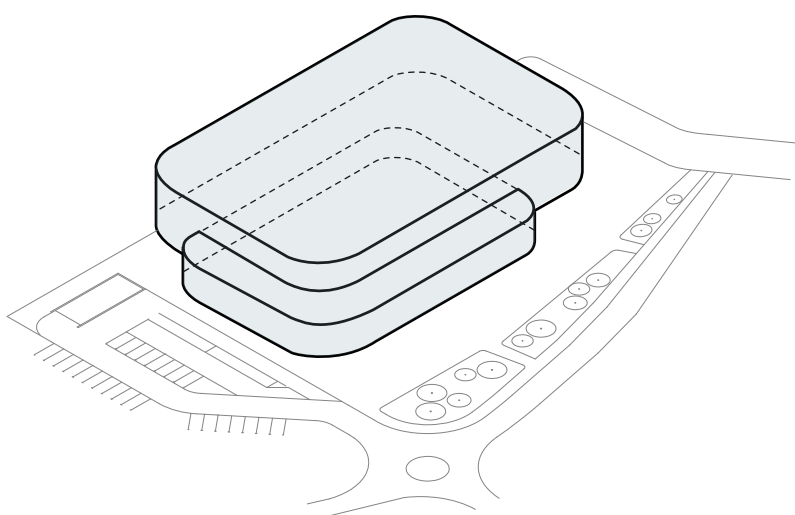


Ureditvena situacija s torisom pritličja zunanja in prometna ureditev M 1:500



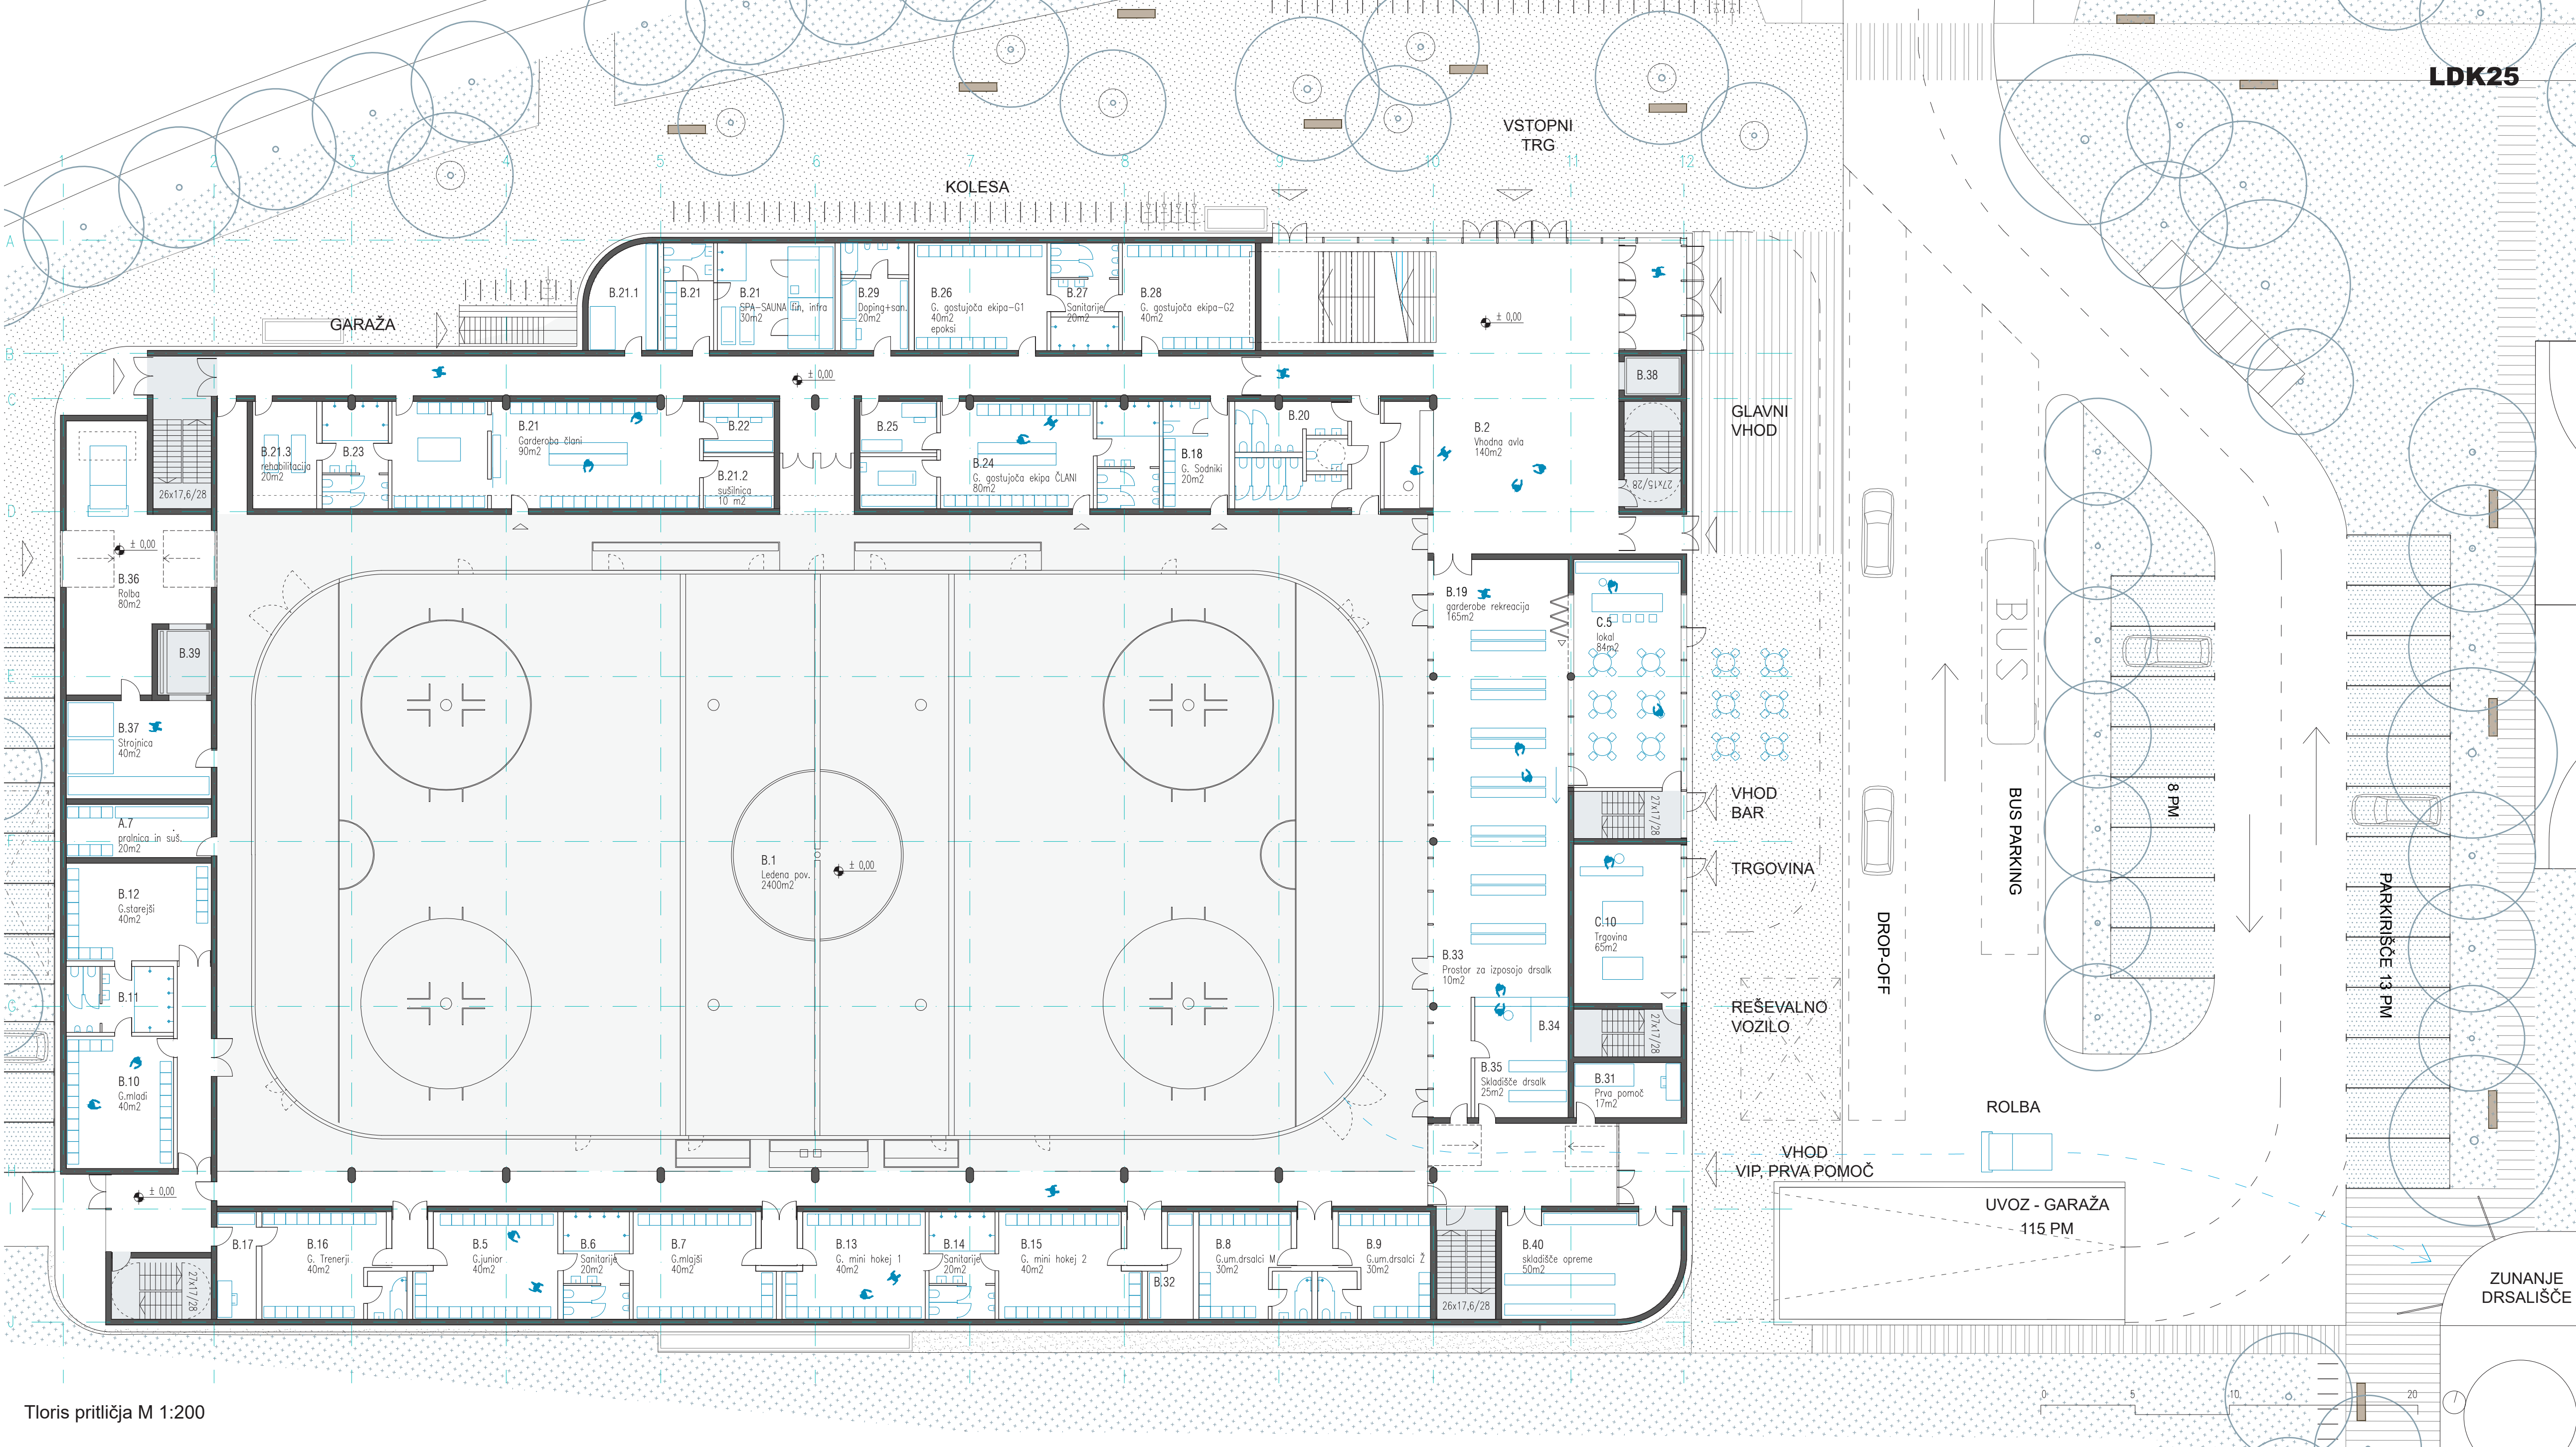


Tloris pritličja M 1:200

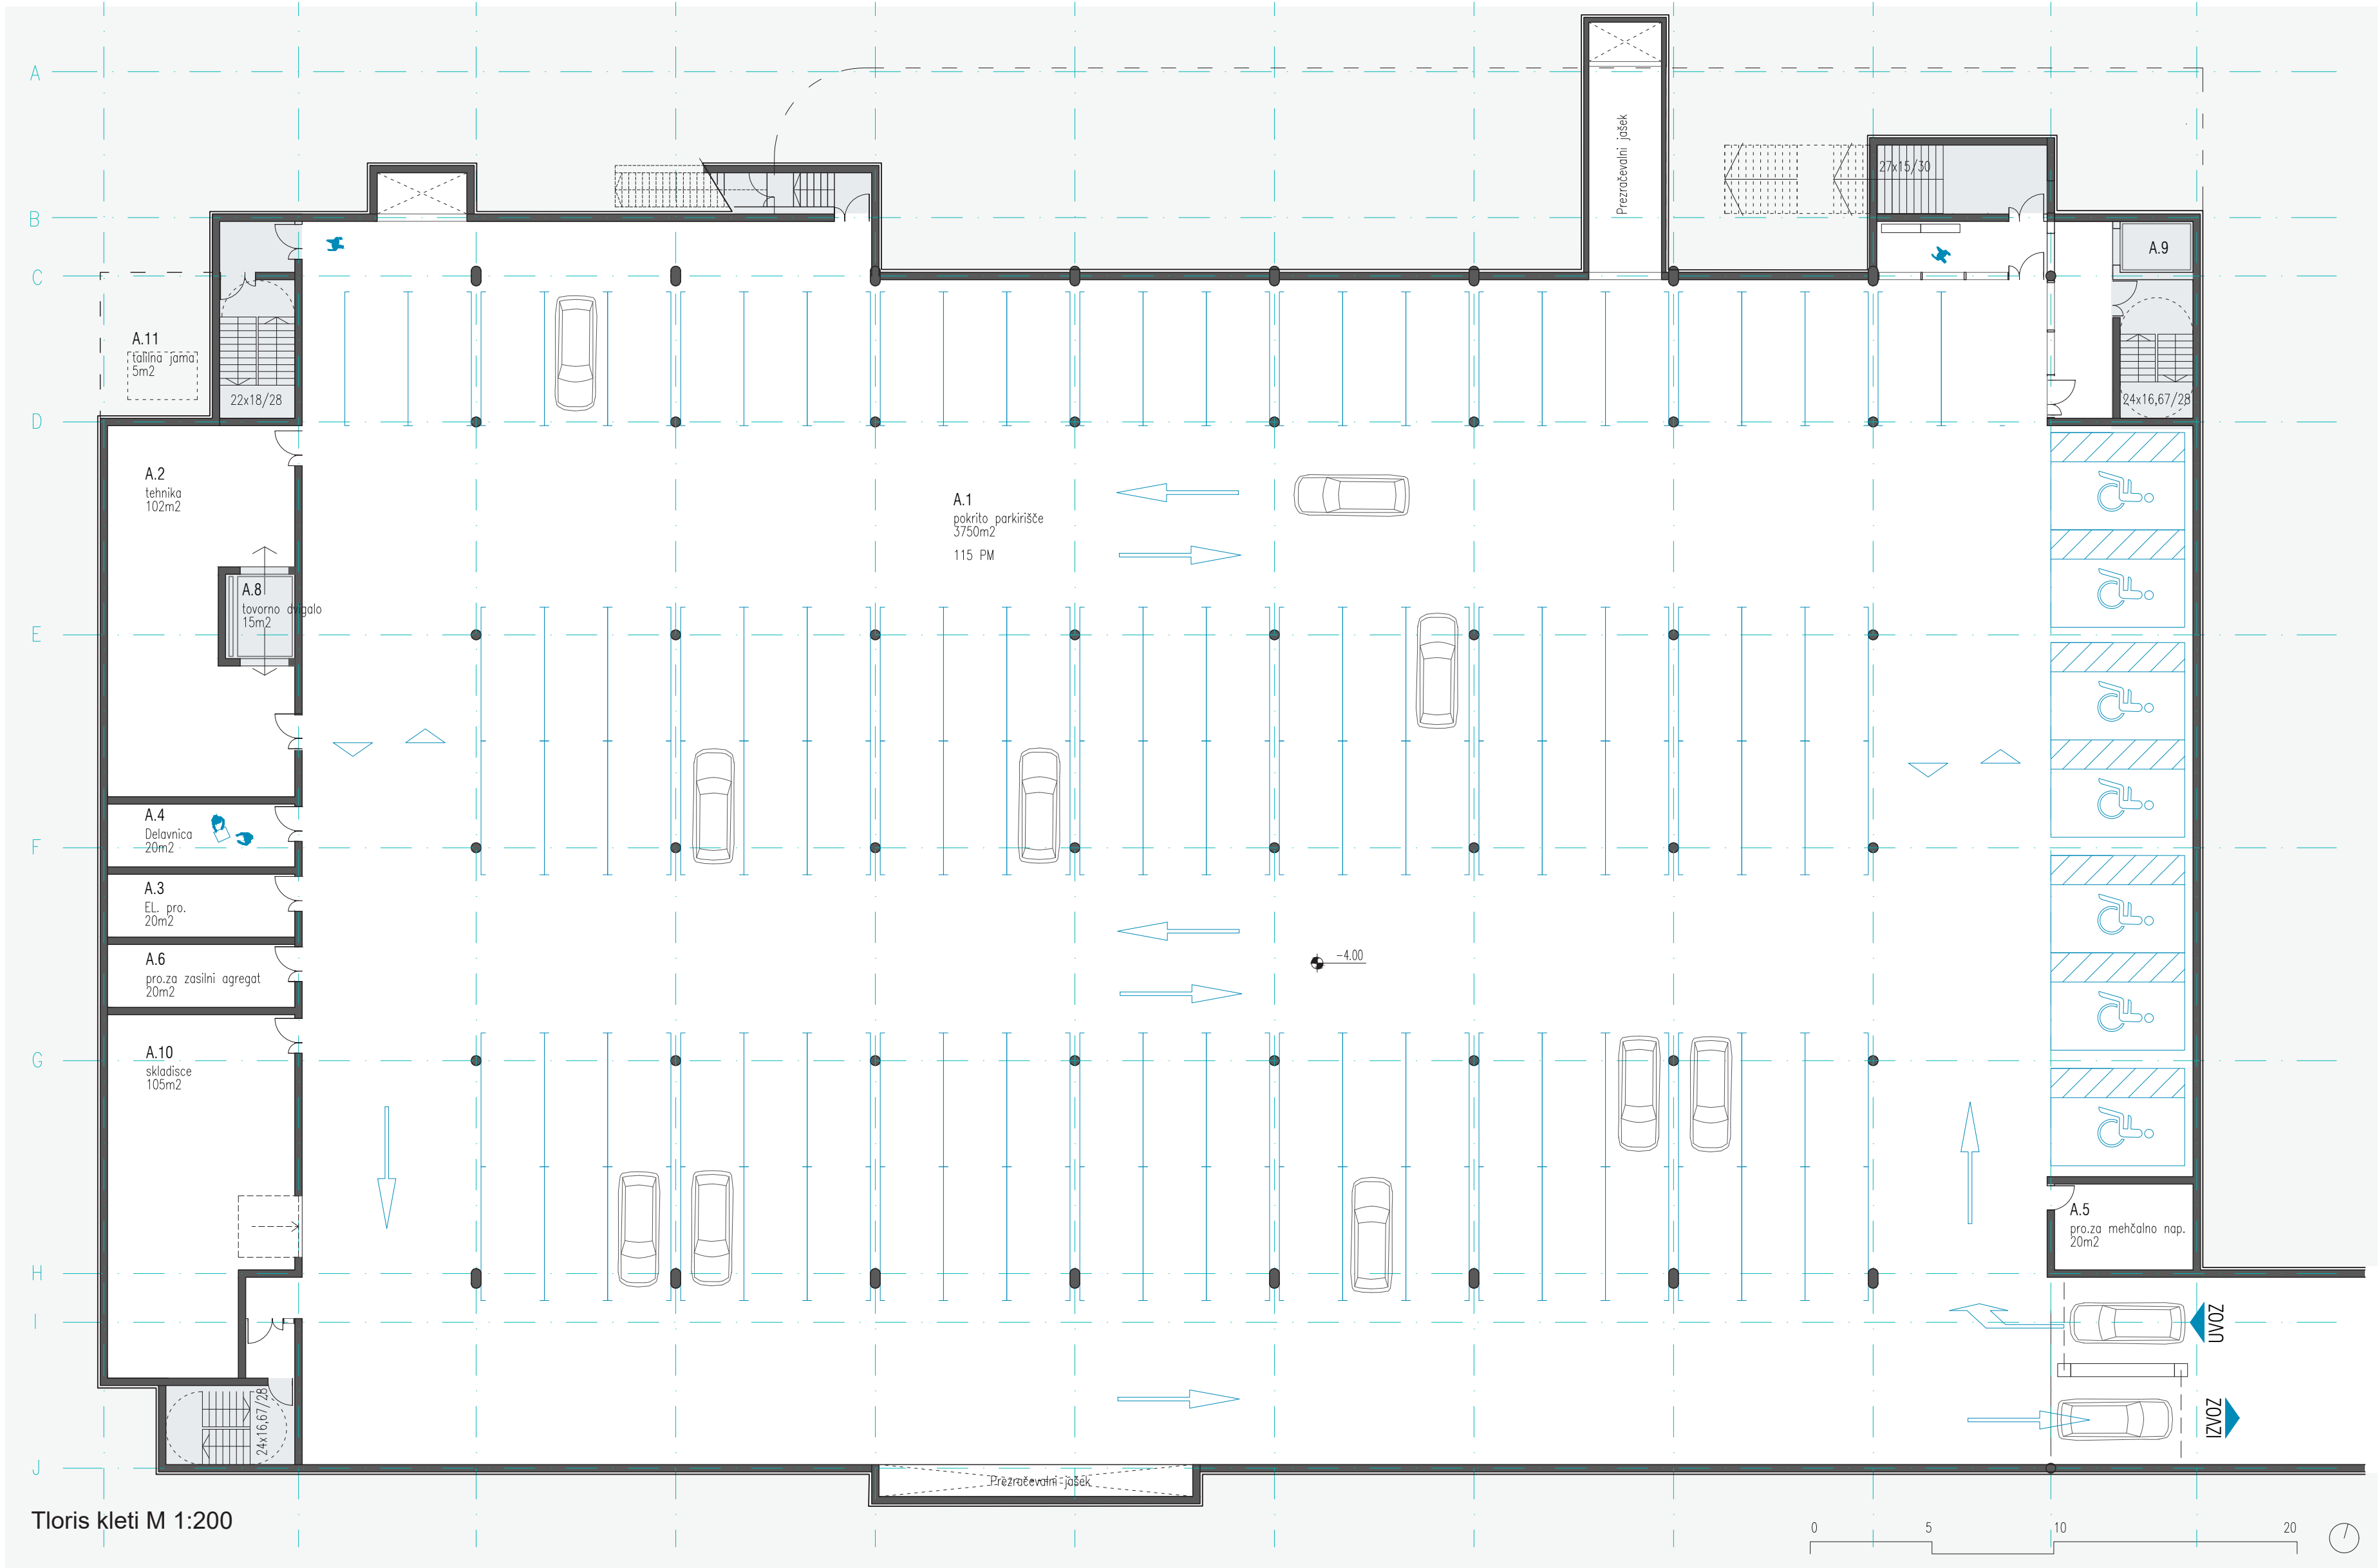

Tloris kleti M 1:200

Programska shema

- komunikacije
- tehnični prostori
- športniki
- javni program
- VIP
- parking

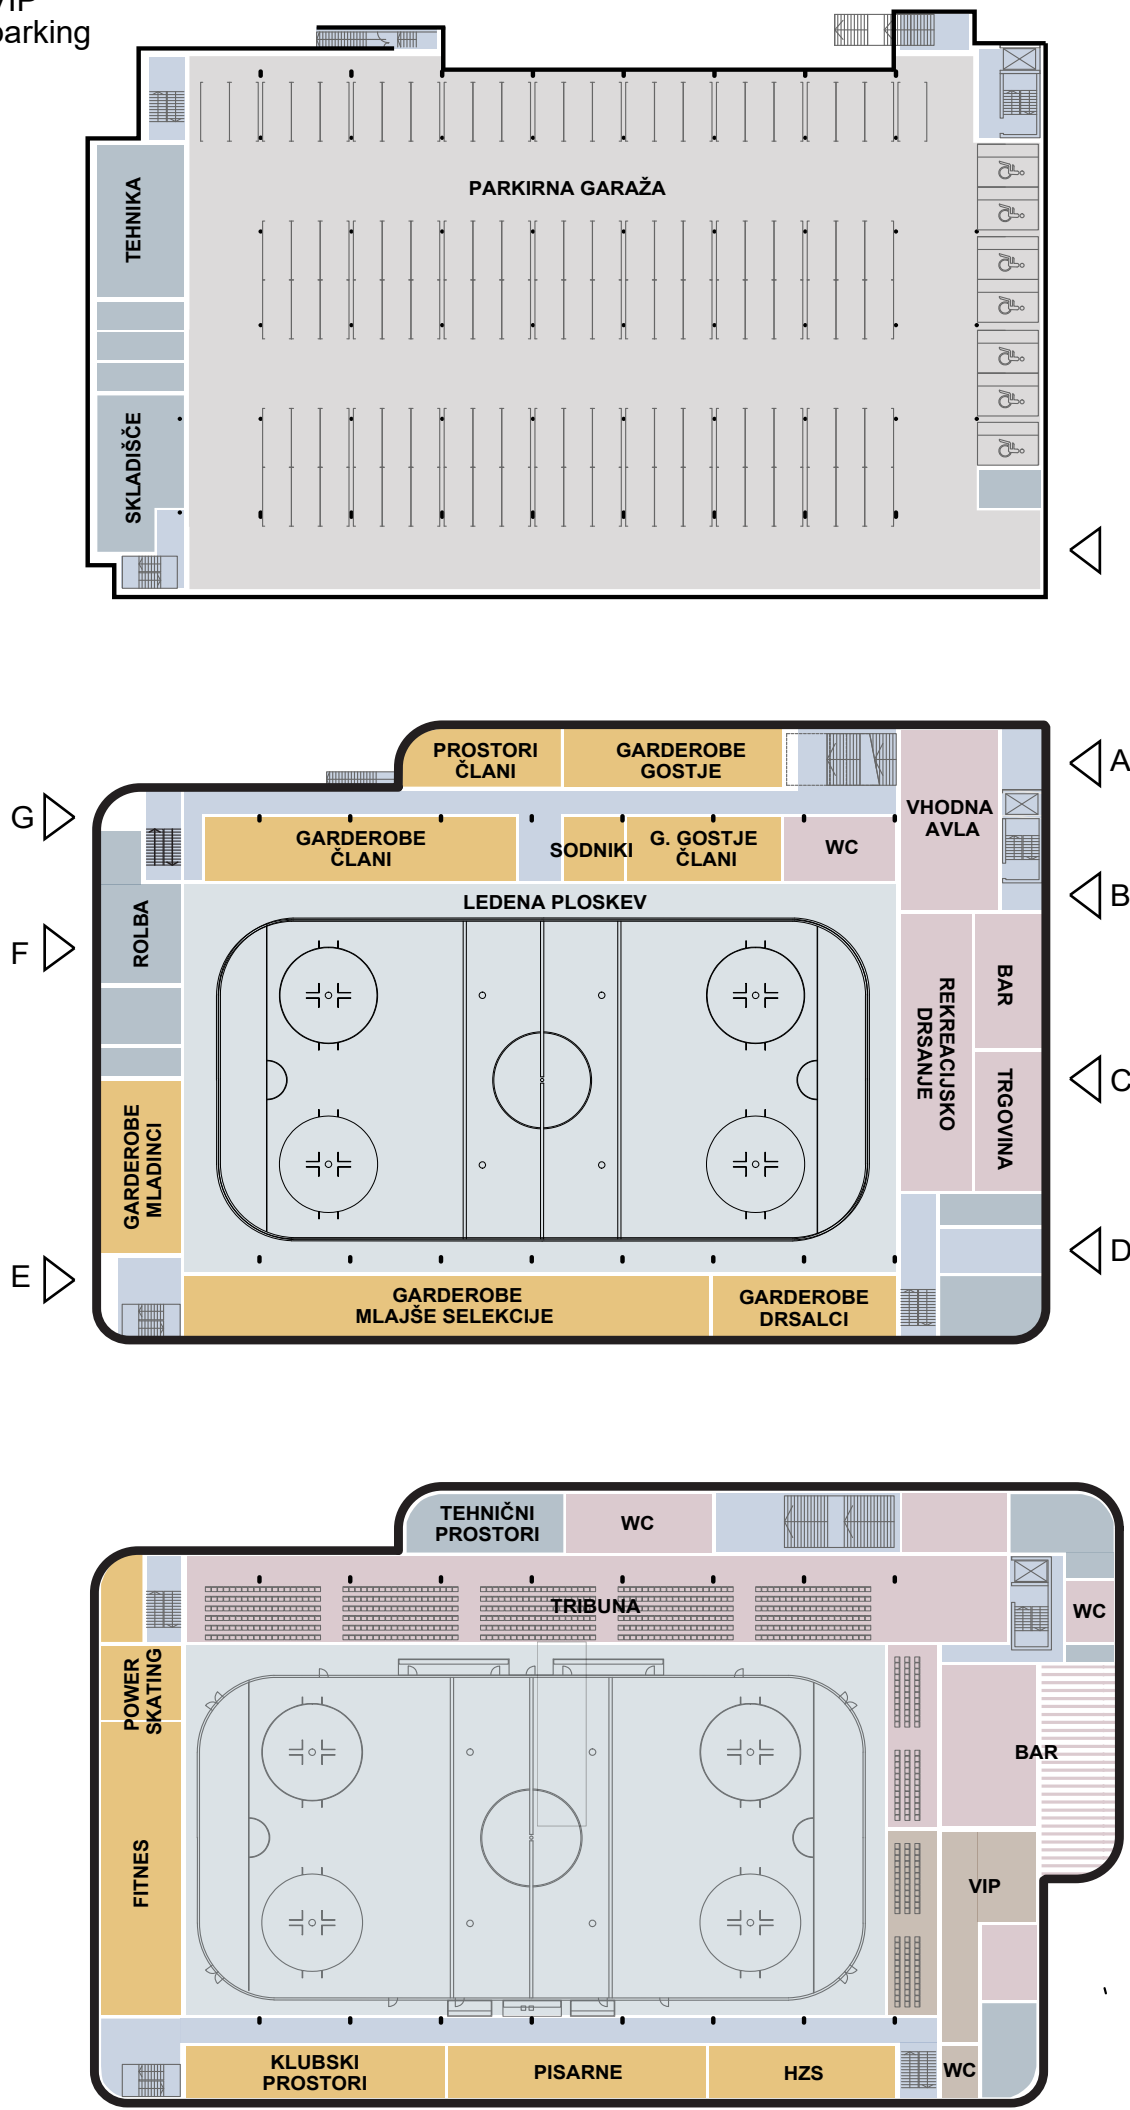

Prostorski prikaz - vhodna avla, recepcija

Funkcionalna zasova

Dvorana je namenjena tekmovalcem, rekreativcem, gledalcem in VIP gostom, pri čemer so njihove poti jasno ločene in logično speljane. Vsi programi so dostopni preko glavnega vhoda in vhodne avle z recepcijo, po potrebi tudi preko dodatnih vhodov. Iz zastekljene vhodne avle so dostopi do tribun, garderob, servisnih prostorov in vertikalnega jedra, ki povezuje garažo in nadstropje. Glavna tribuna je na severni strani, stranska pa ob gostinskem lokalu in VIP prostoru, povezani s krožno komunikacijo. Garderobe so razdeljene po programih in omogočajo ločene dostope, ob zahtevnejših tekmah tudi preko zunanjega vhoda. Klubski prostori, športna trgovina in gostinski lokal imajo ločene vhode ter lahko delujejo neodvisno od dvorane.

