


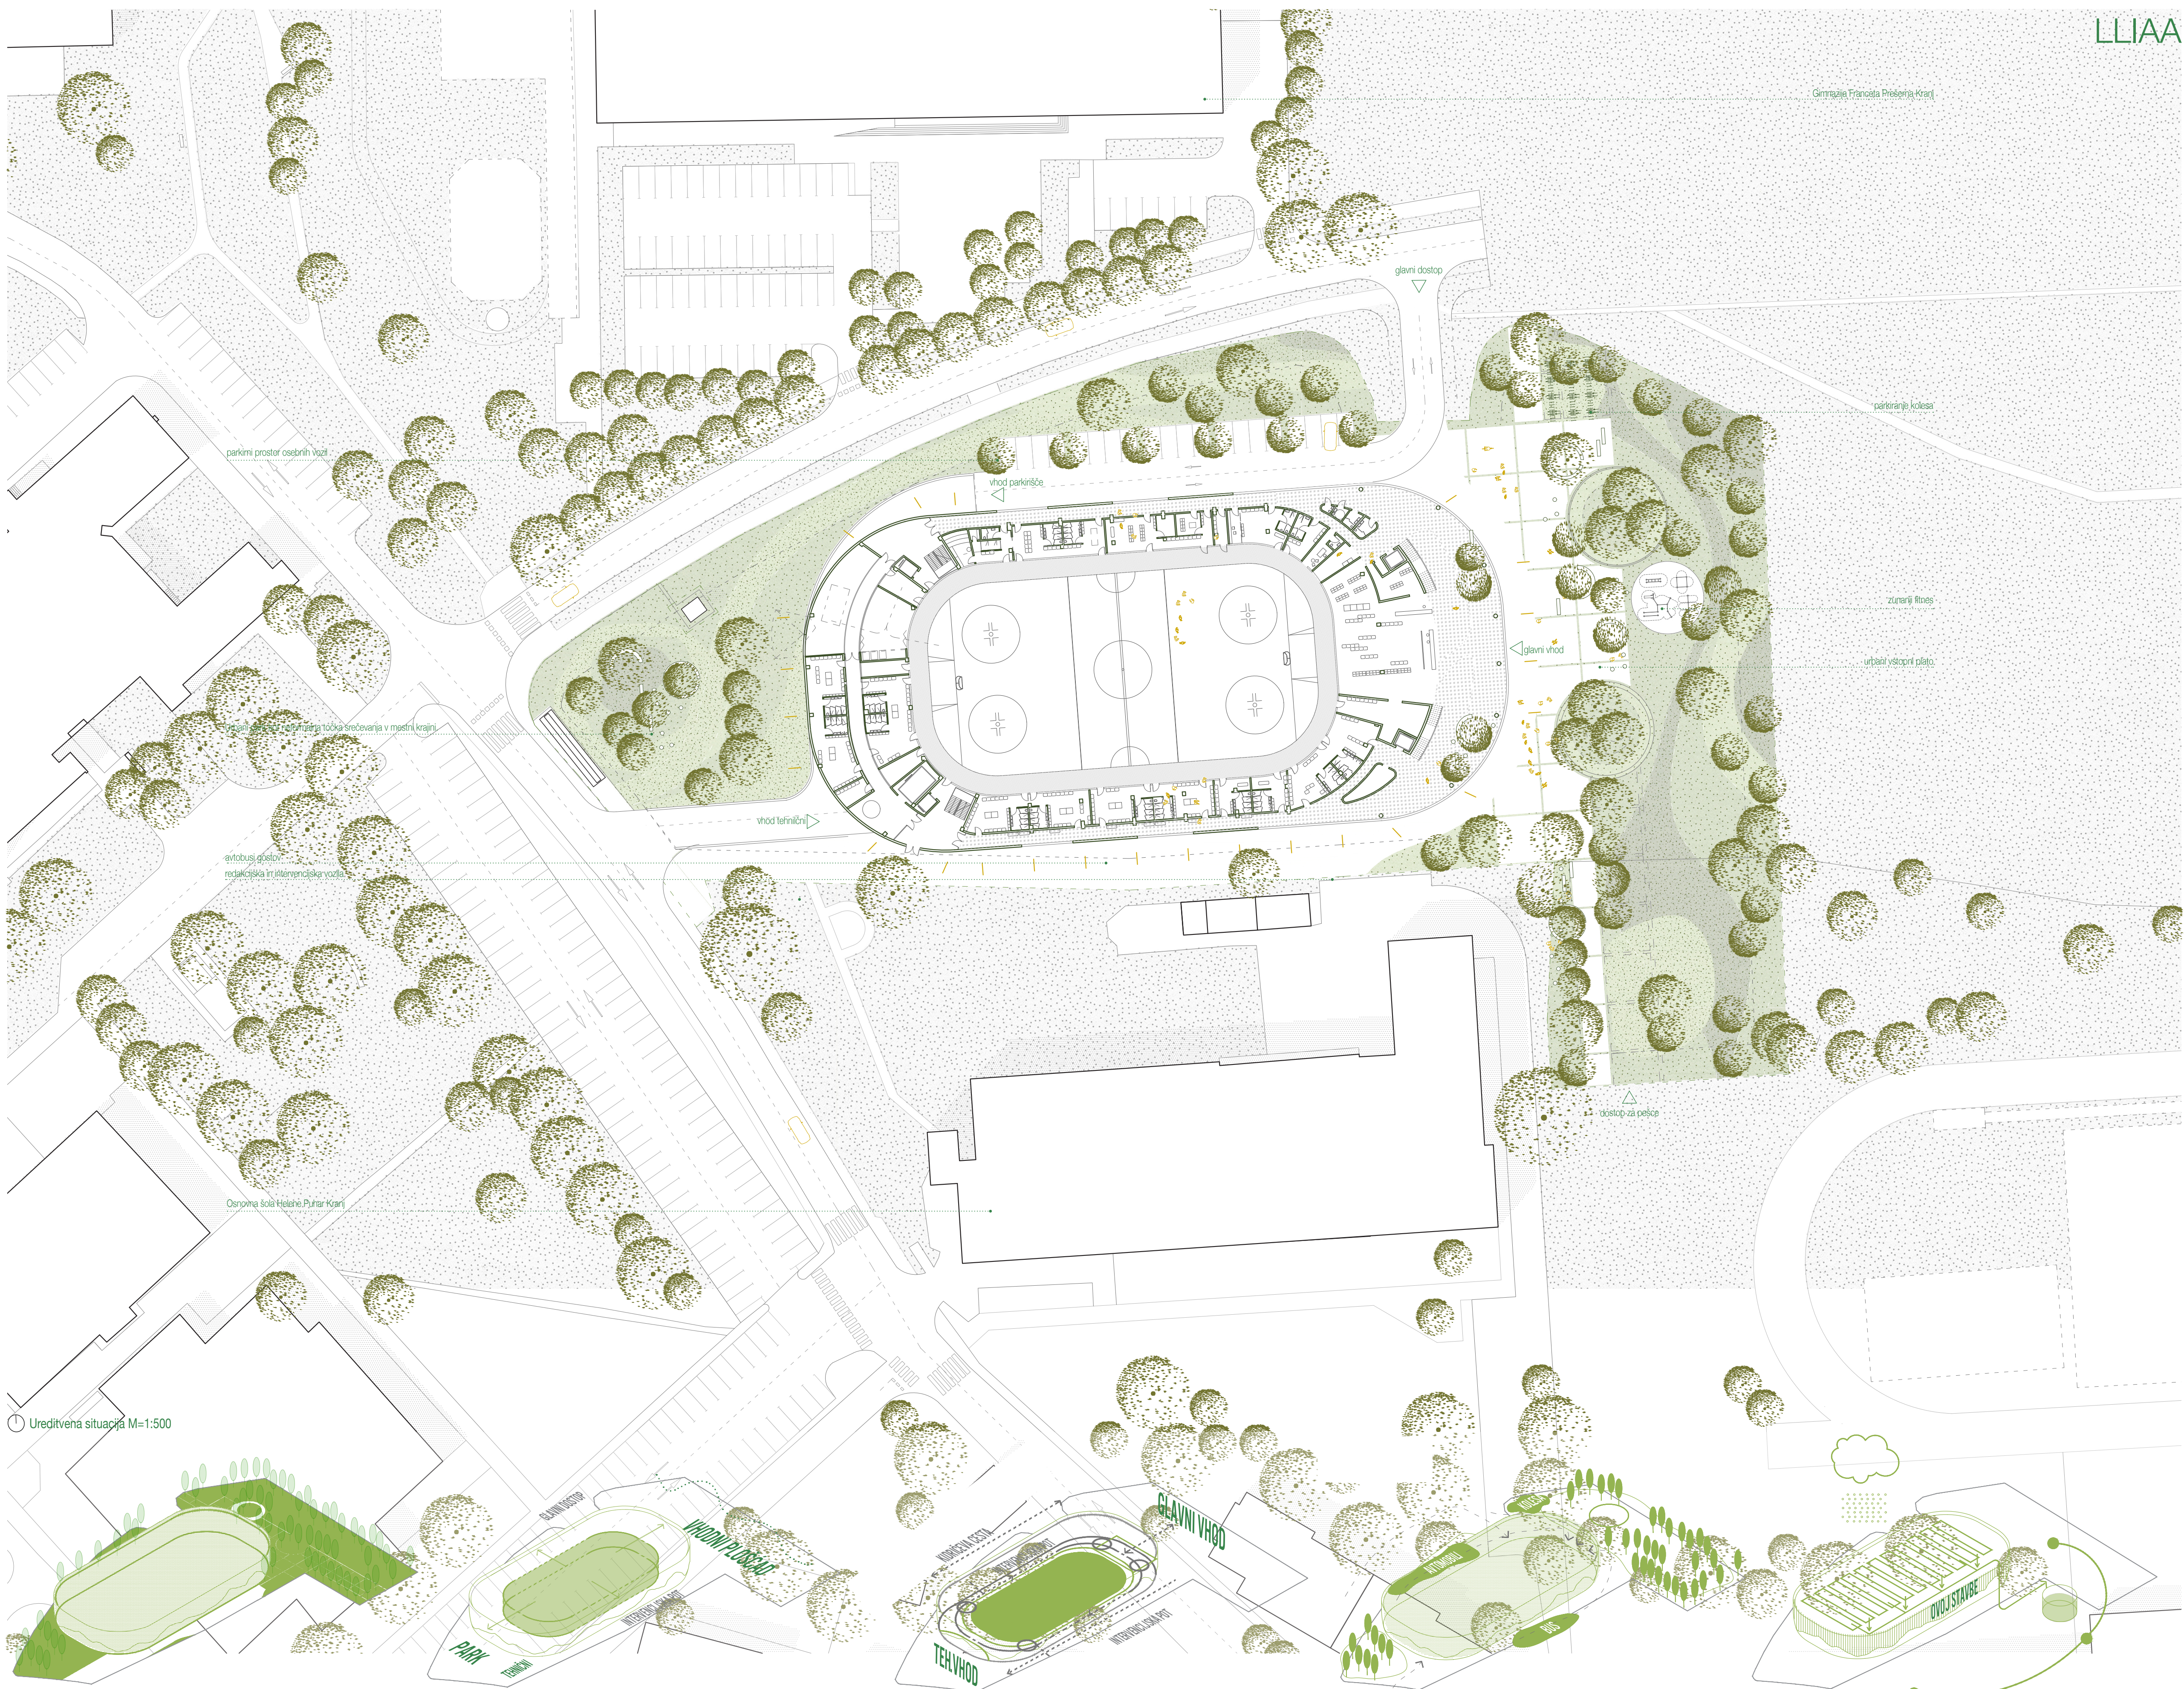

javni objekt z javnim prostorom, integriranim v zeleno krajino

urbanistična umestitev volumensko oblikovanje objekta, ki sledi programu stavbe





cirkulacija in dostop interventnih vozil

krožno gibanje in racionalna zasnova rešitev glede na programske celote znotraj objekta





trajnostna zasnova zadrževalnikov deževnice z možnostjo njihove uporabe ter umeščanje sončnih panelov na streho in sončilnega ogradja na fasadi





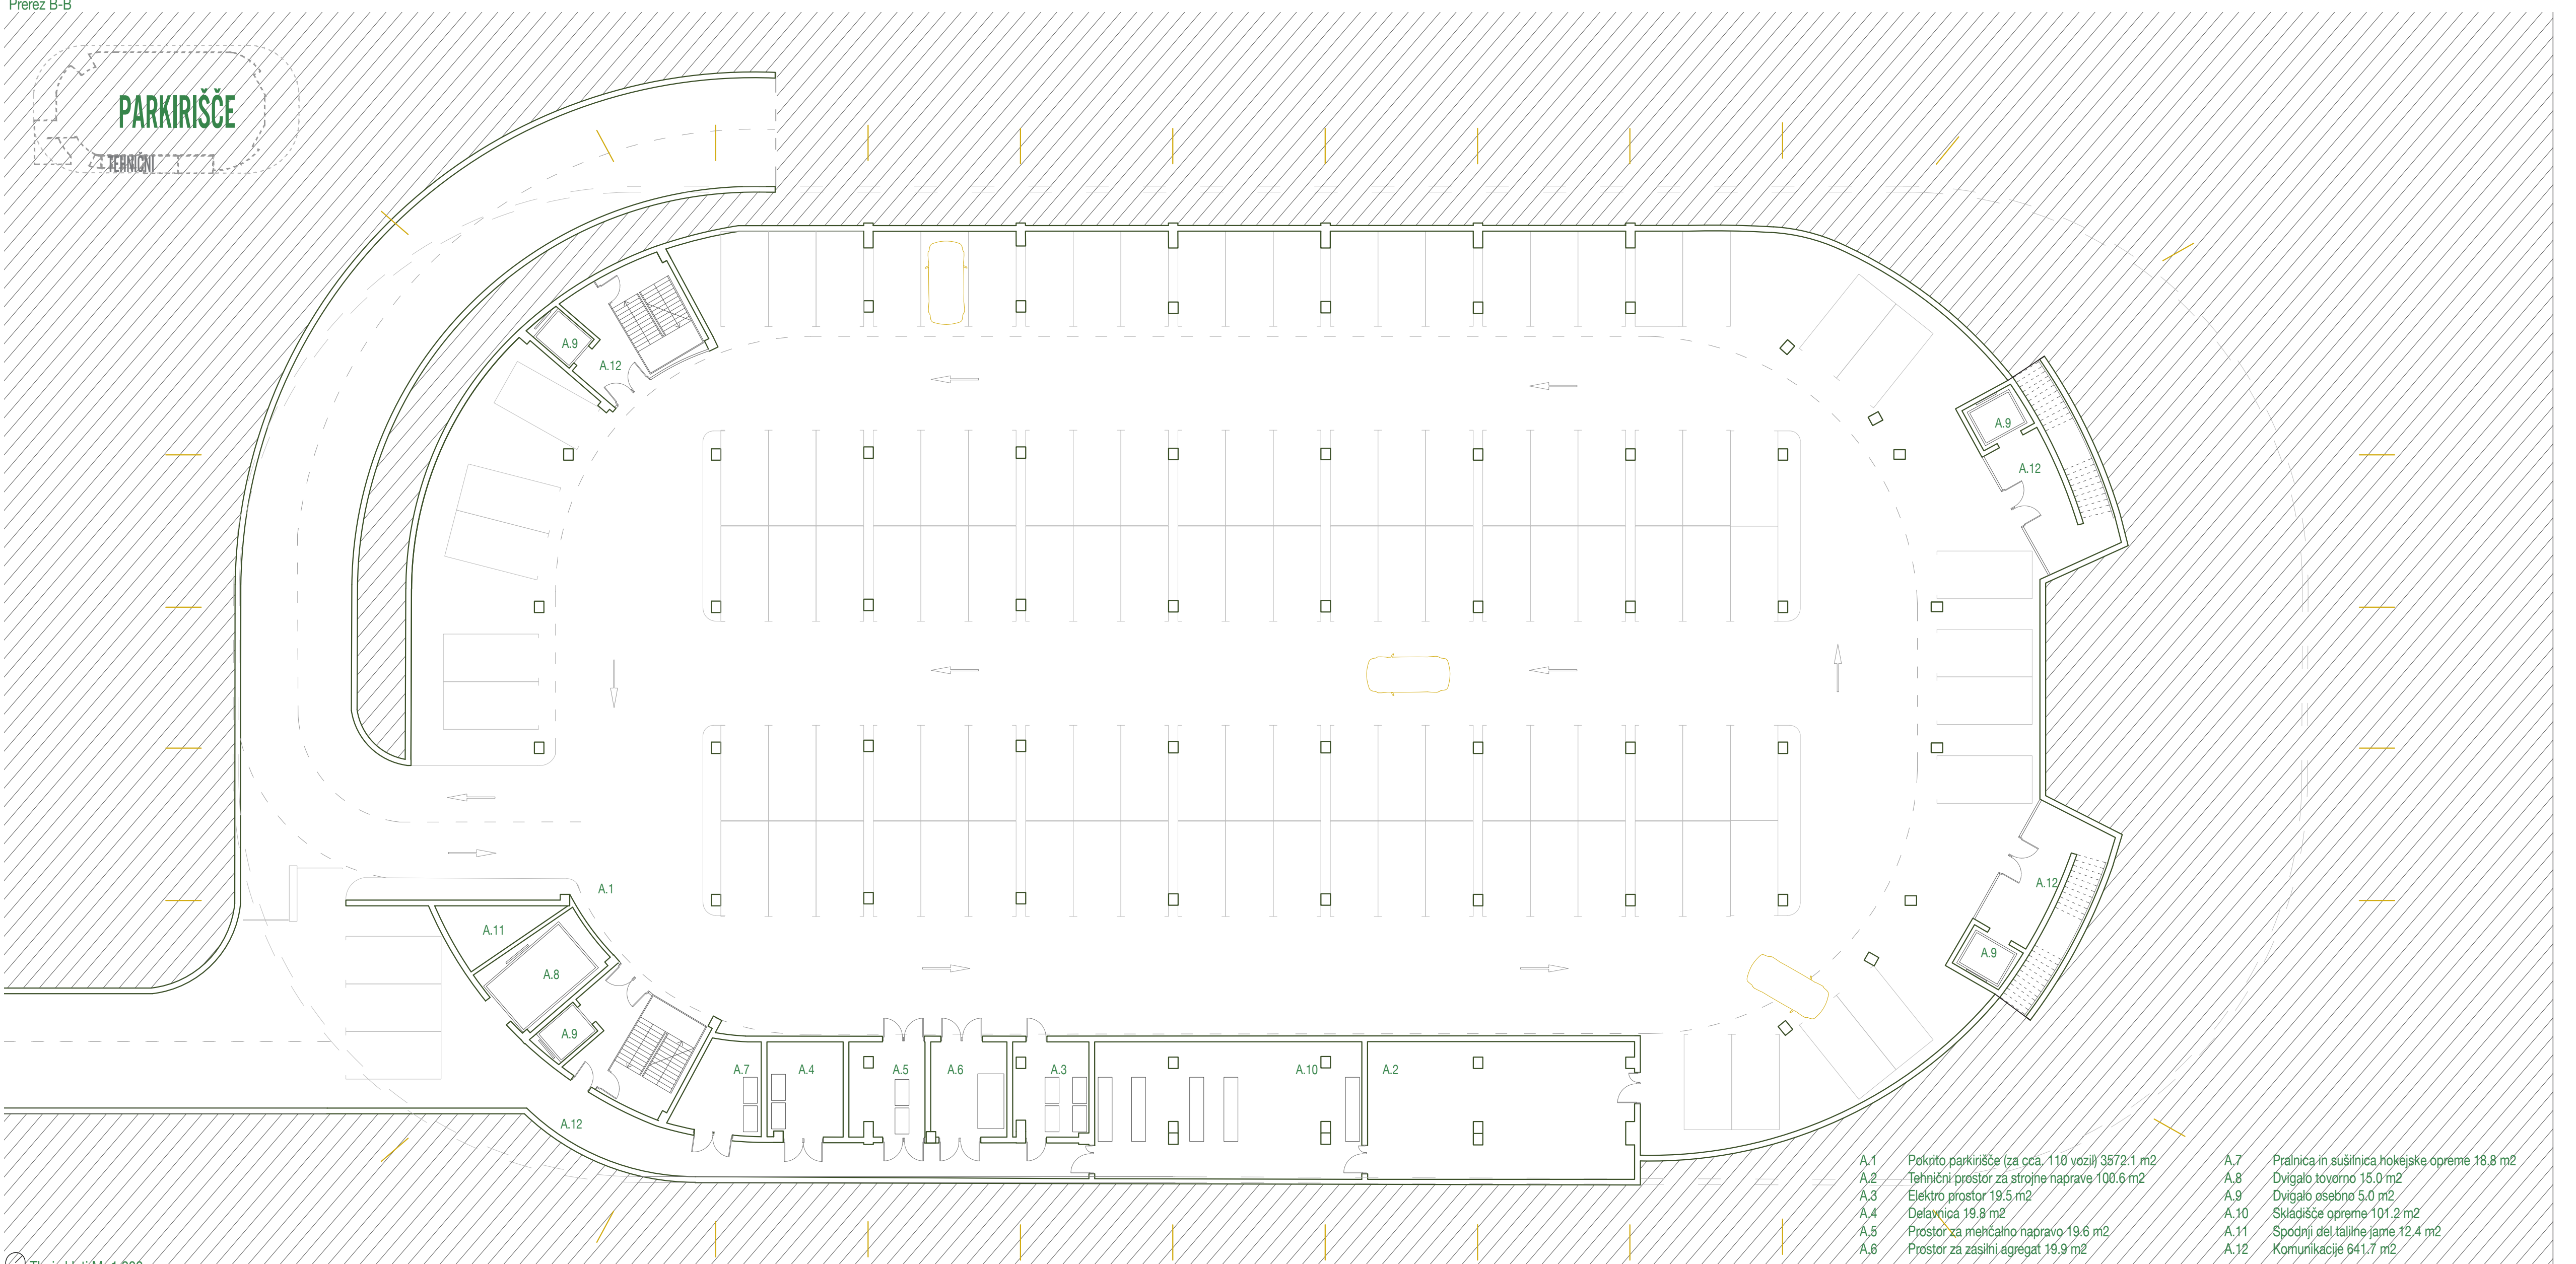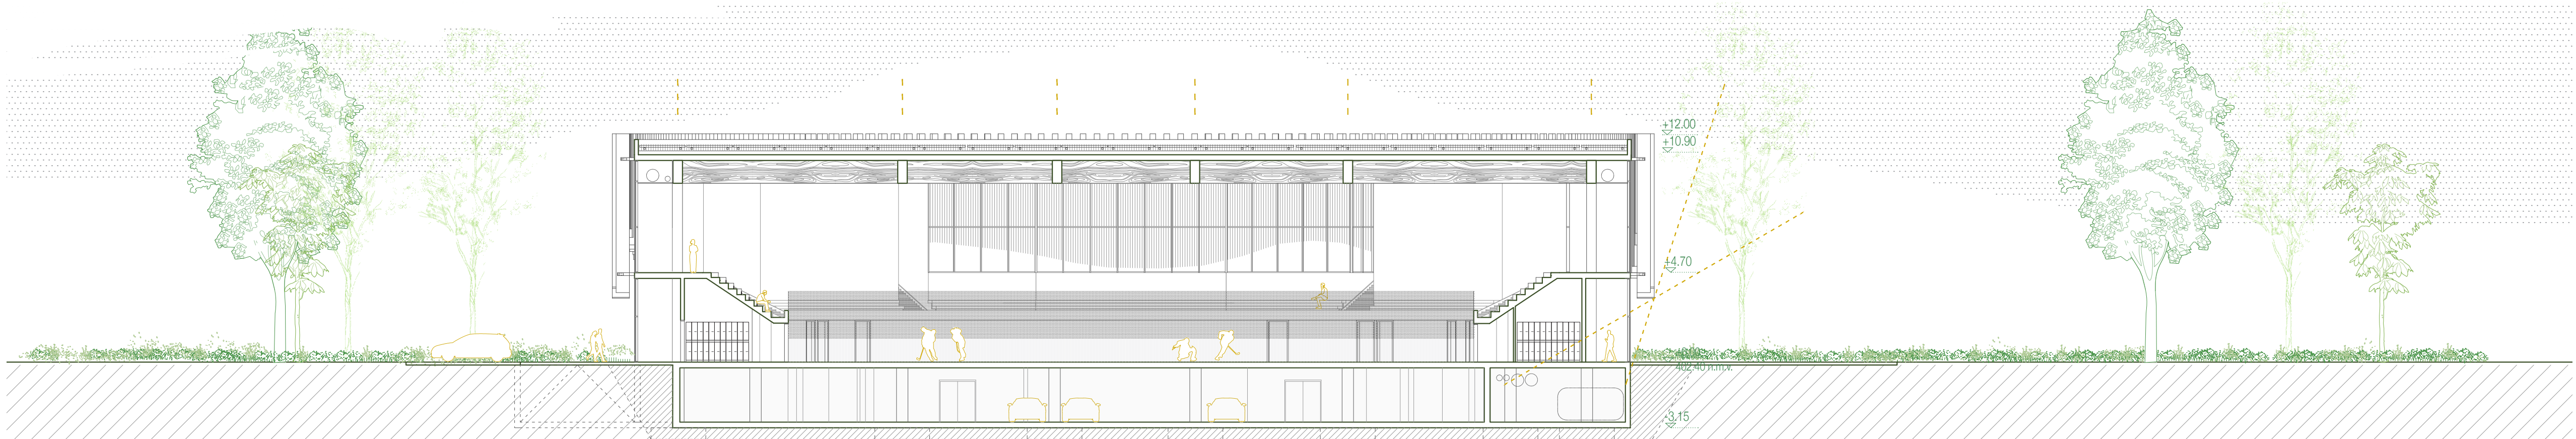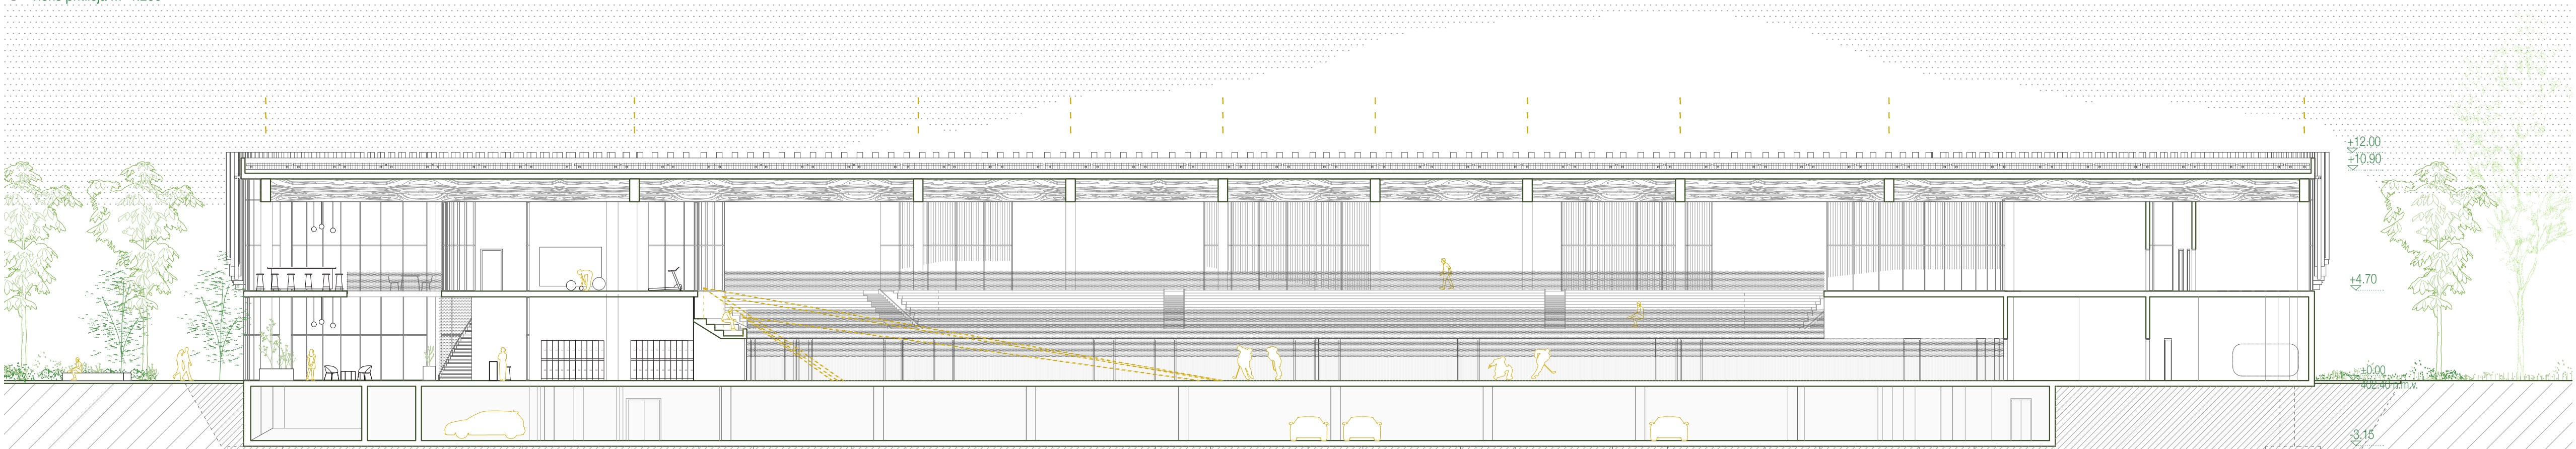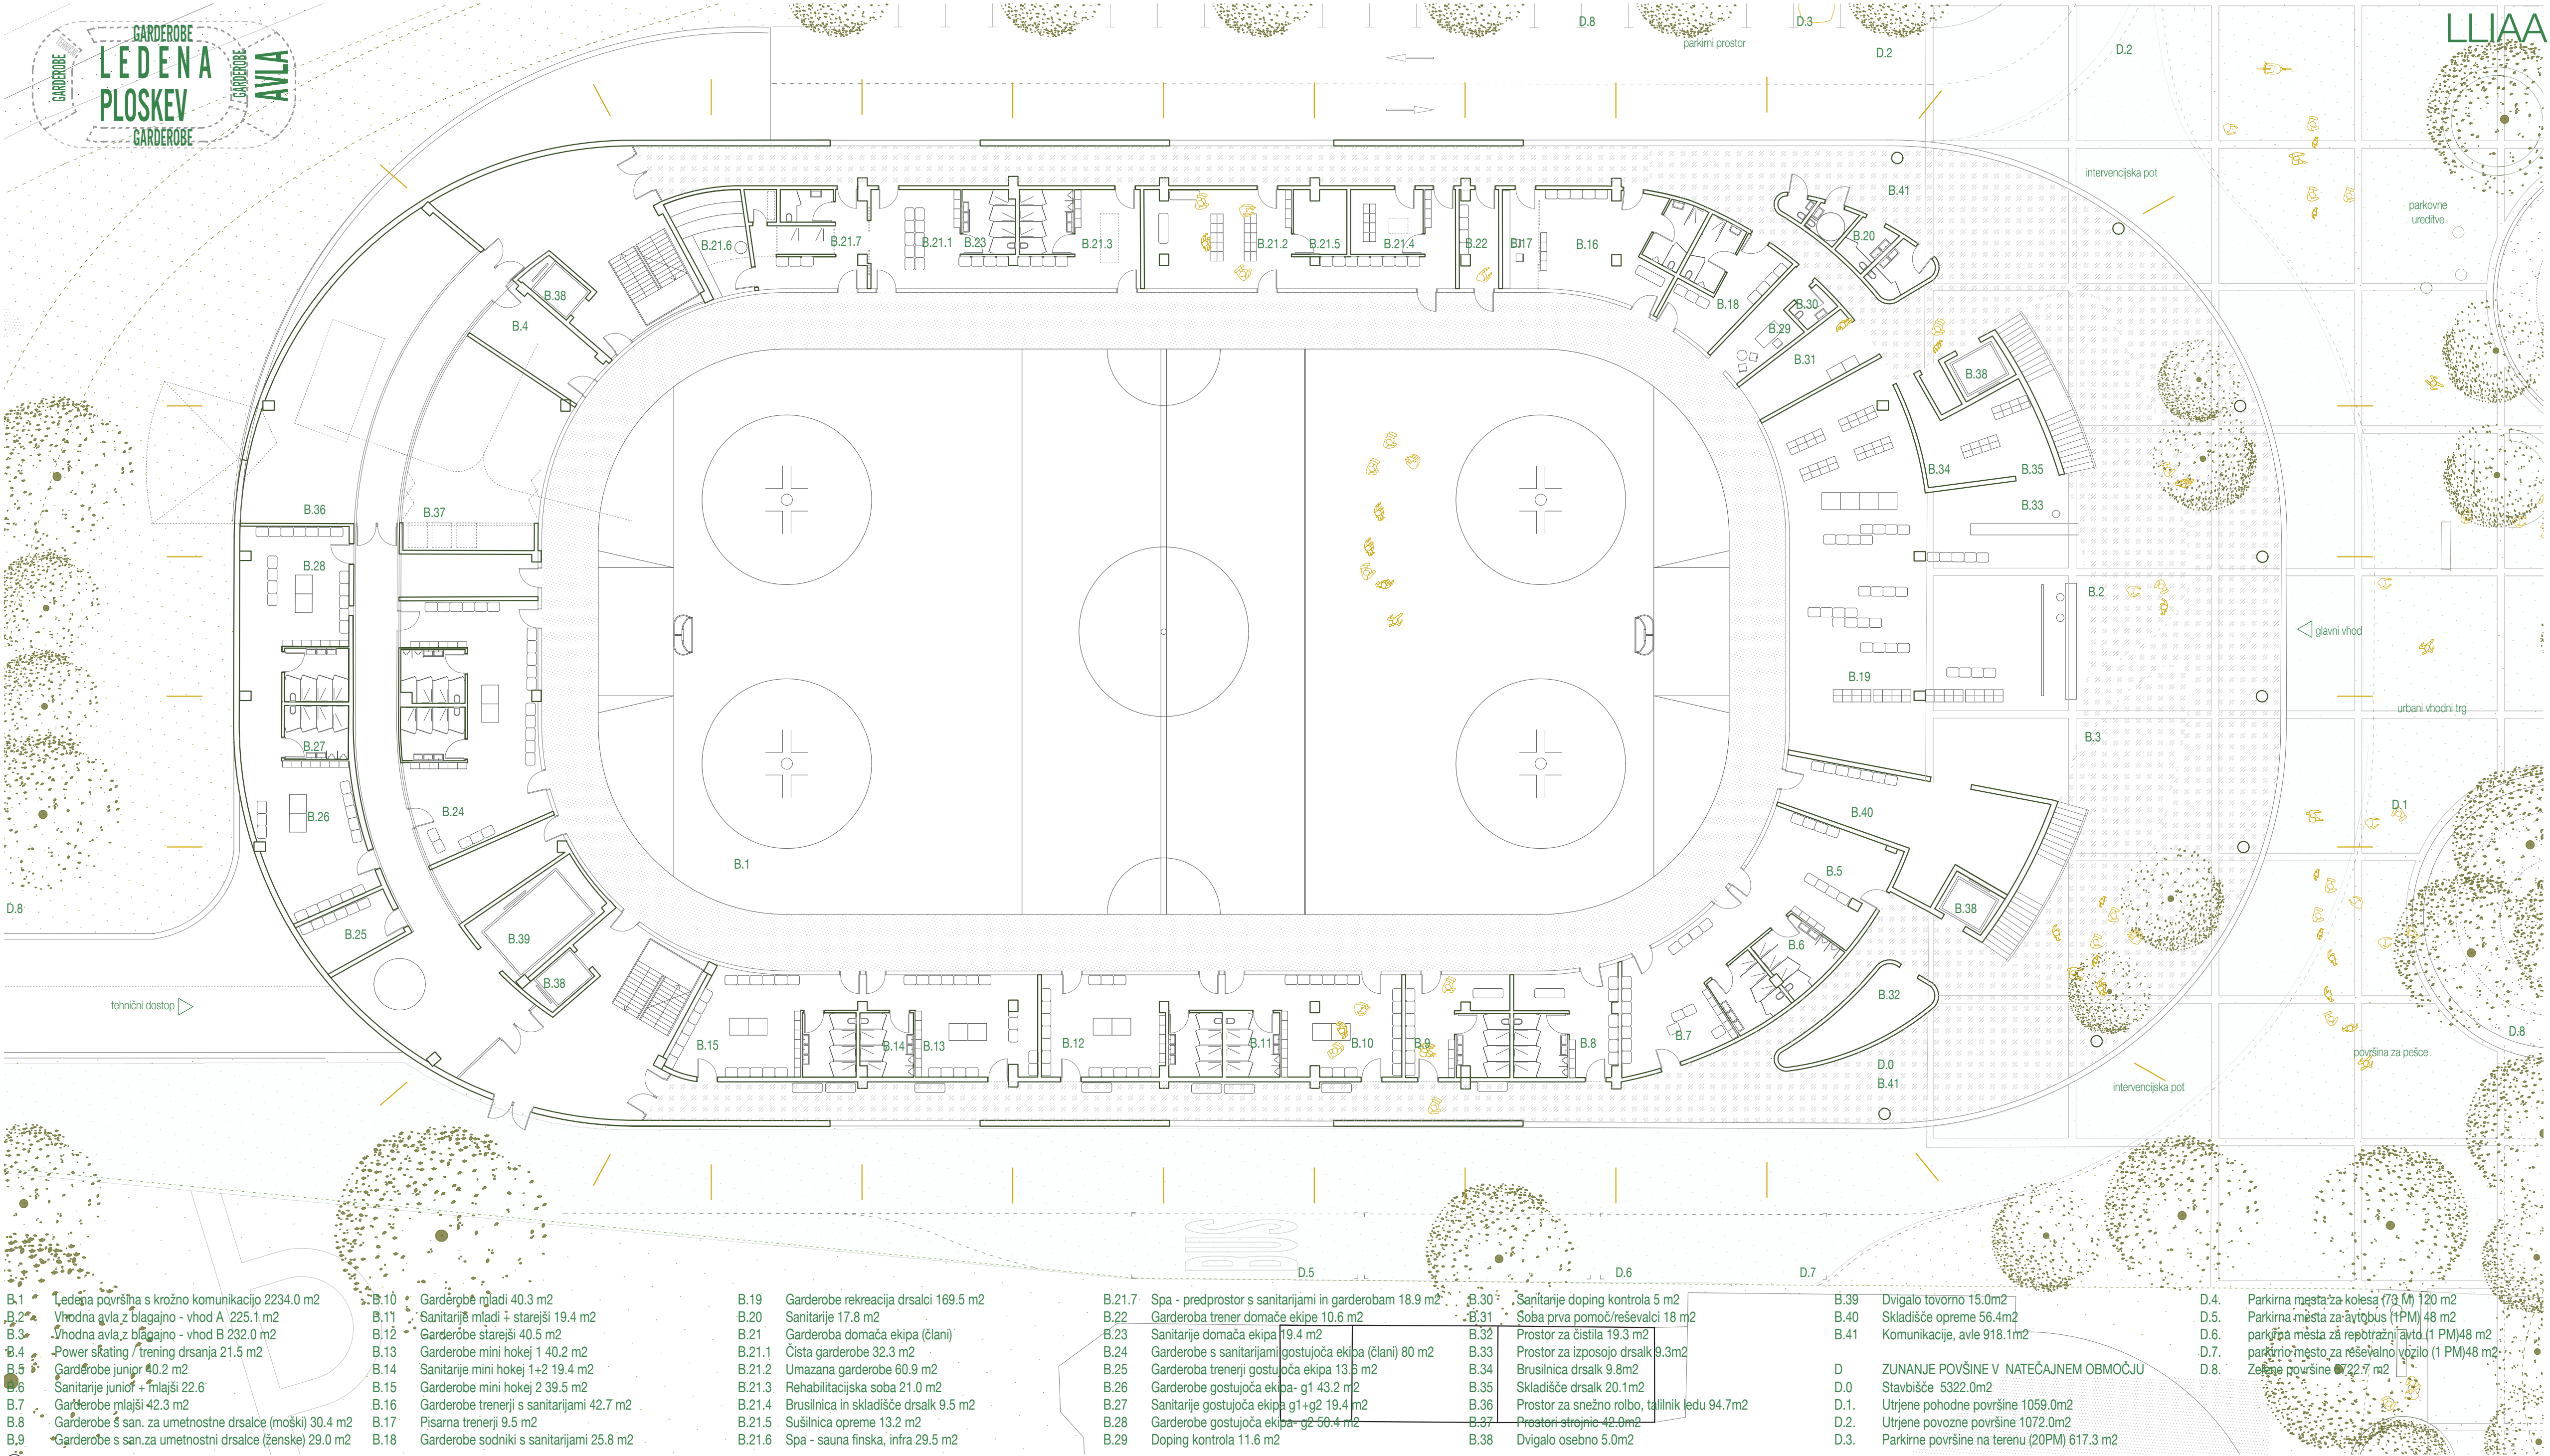



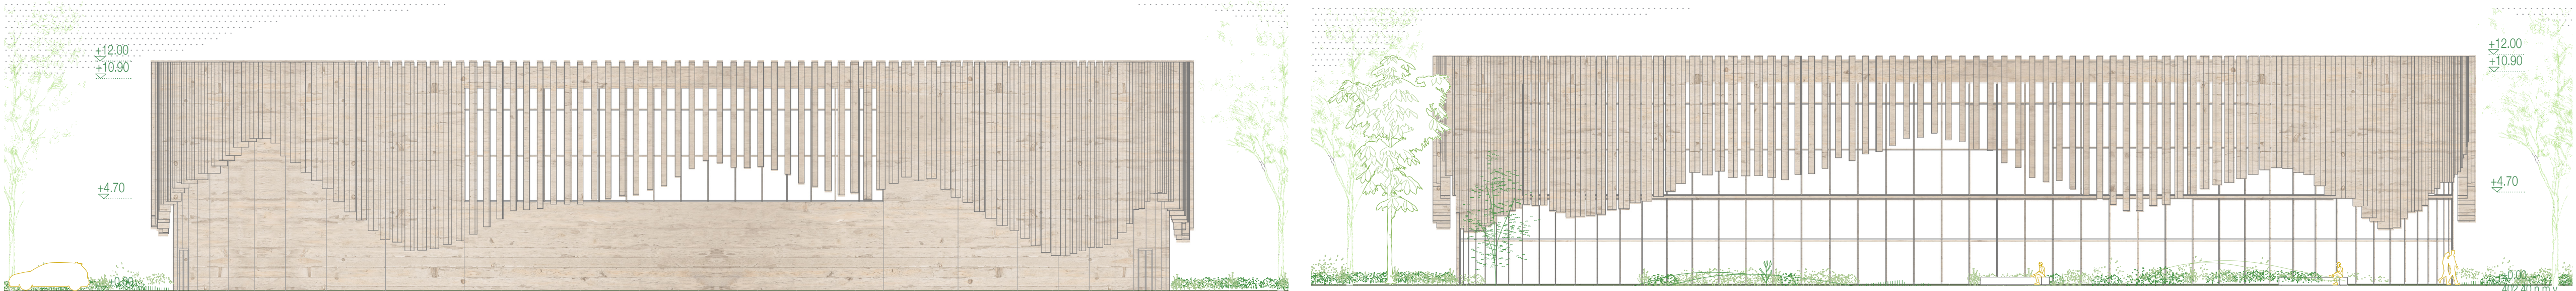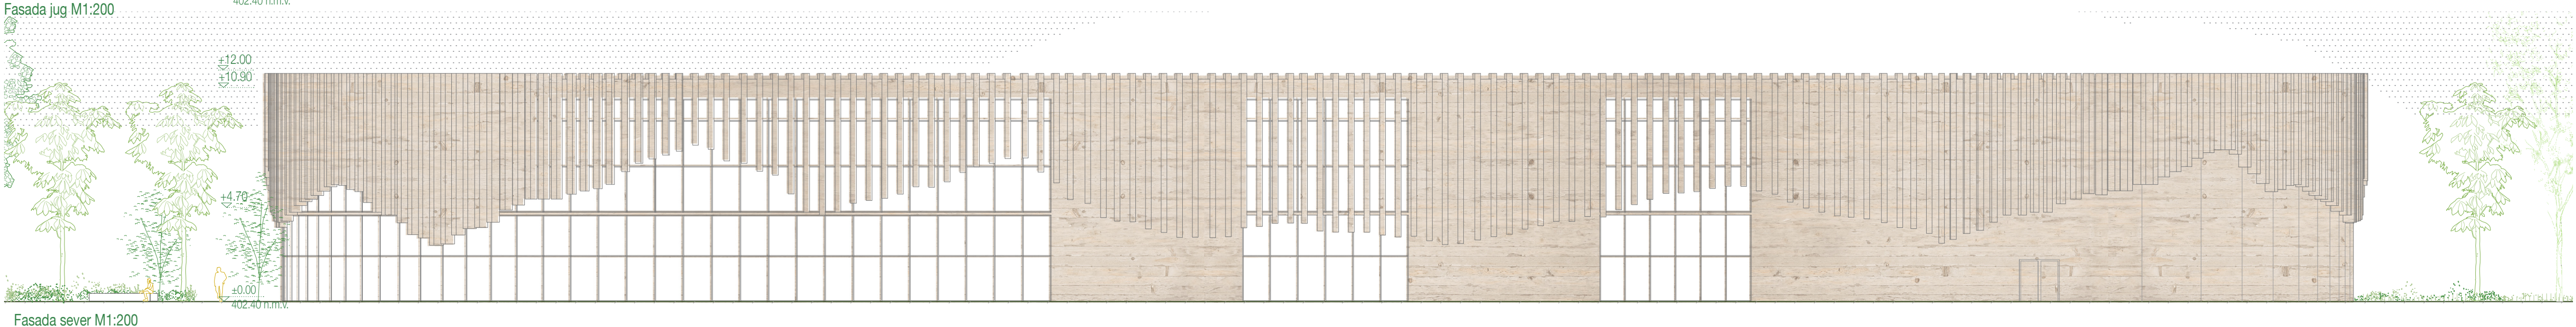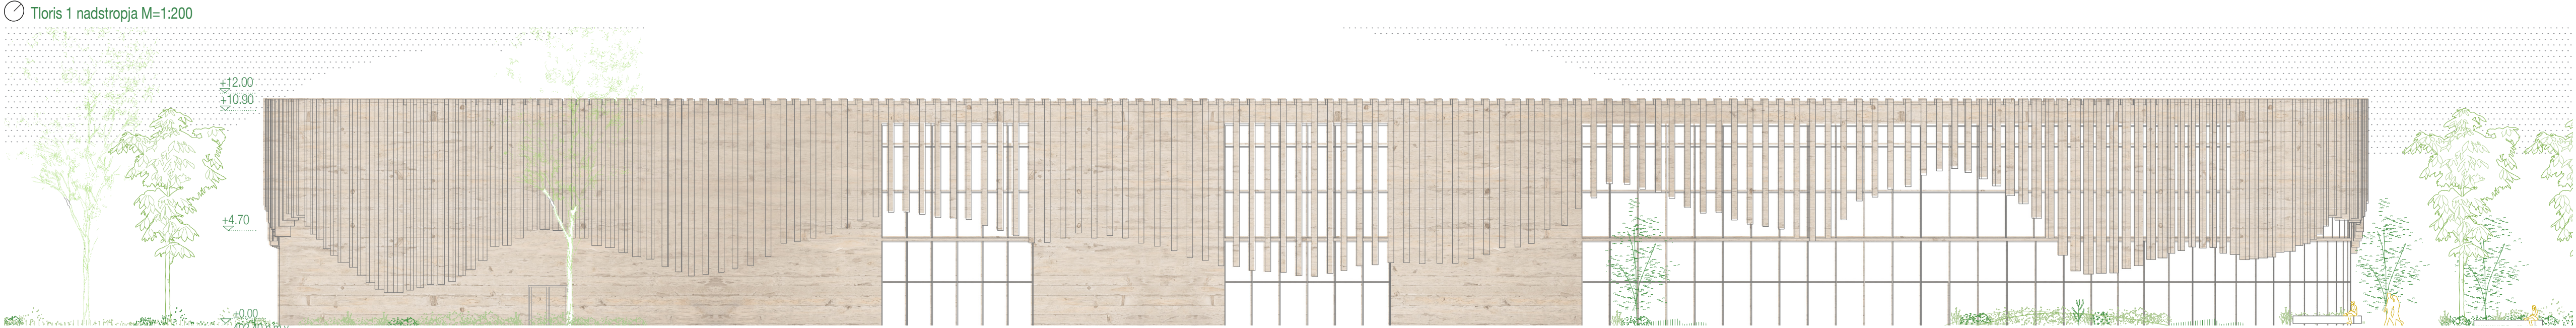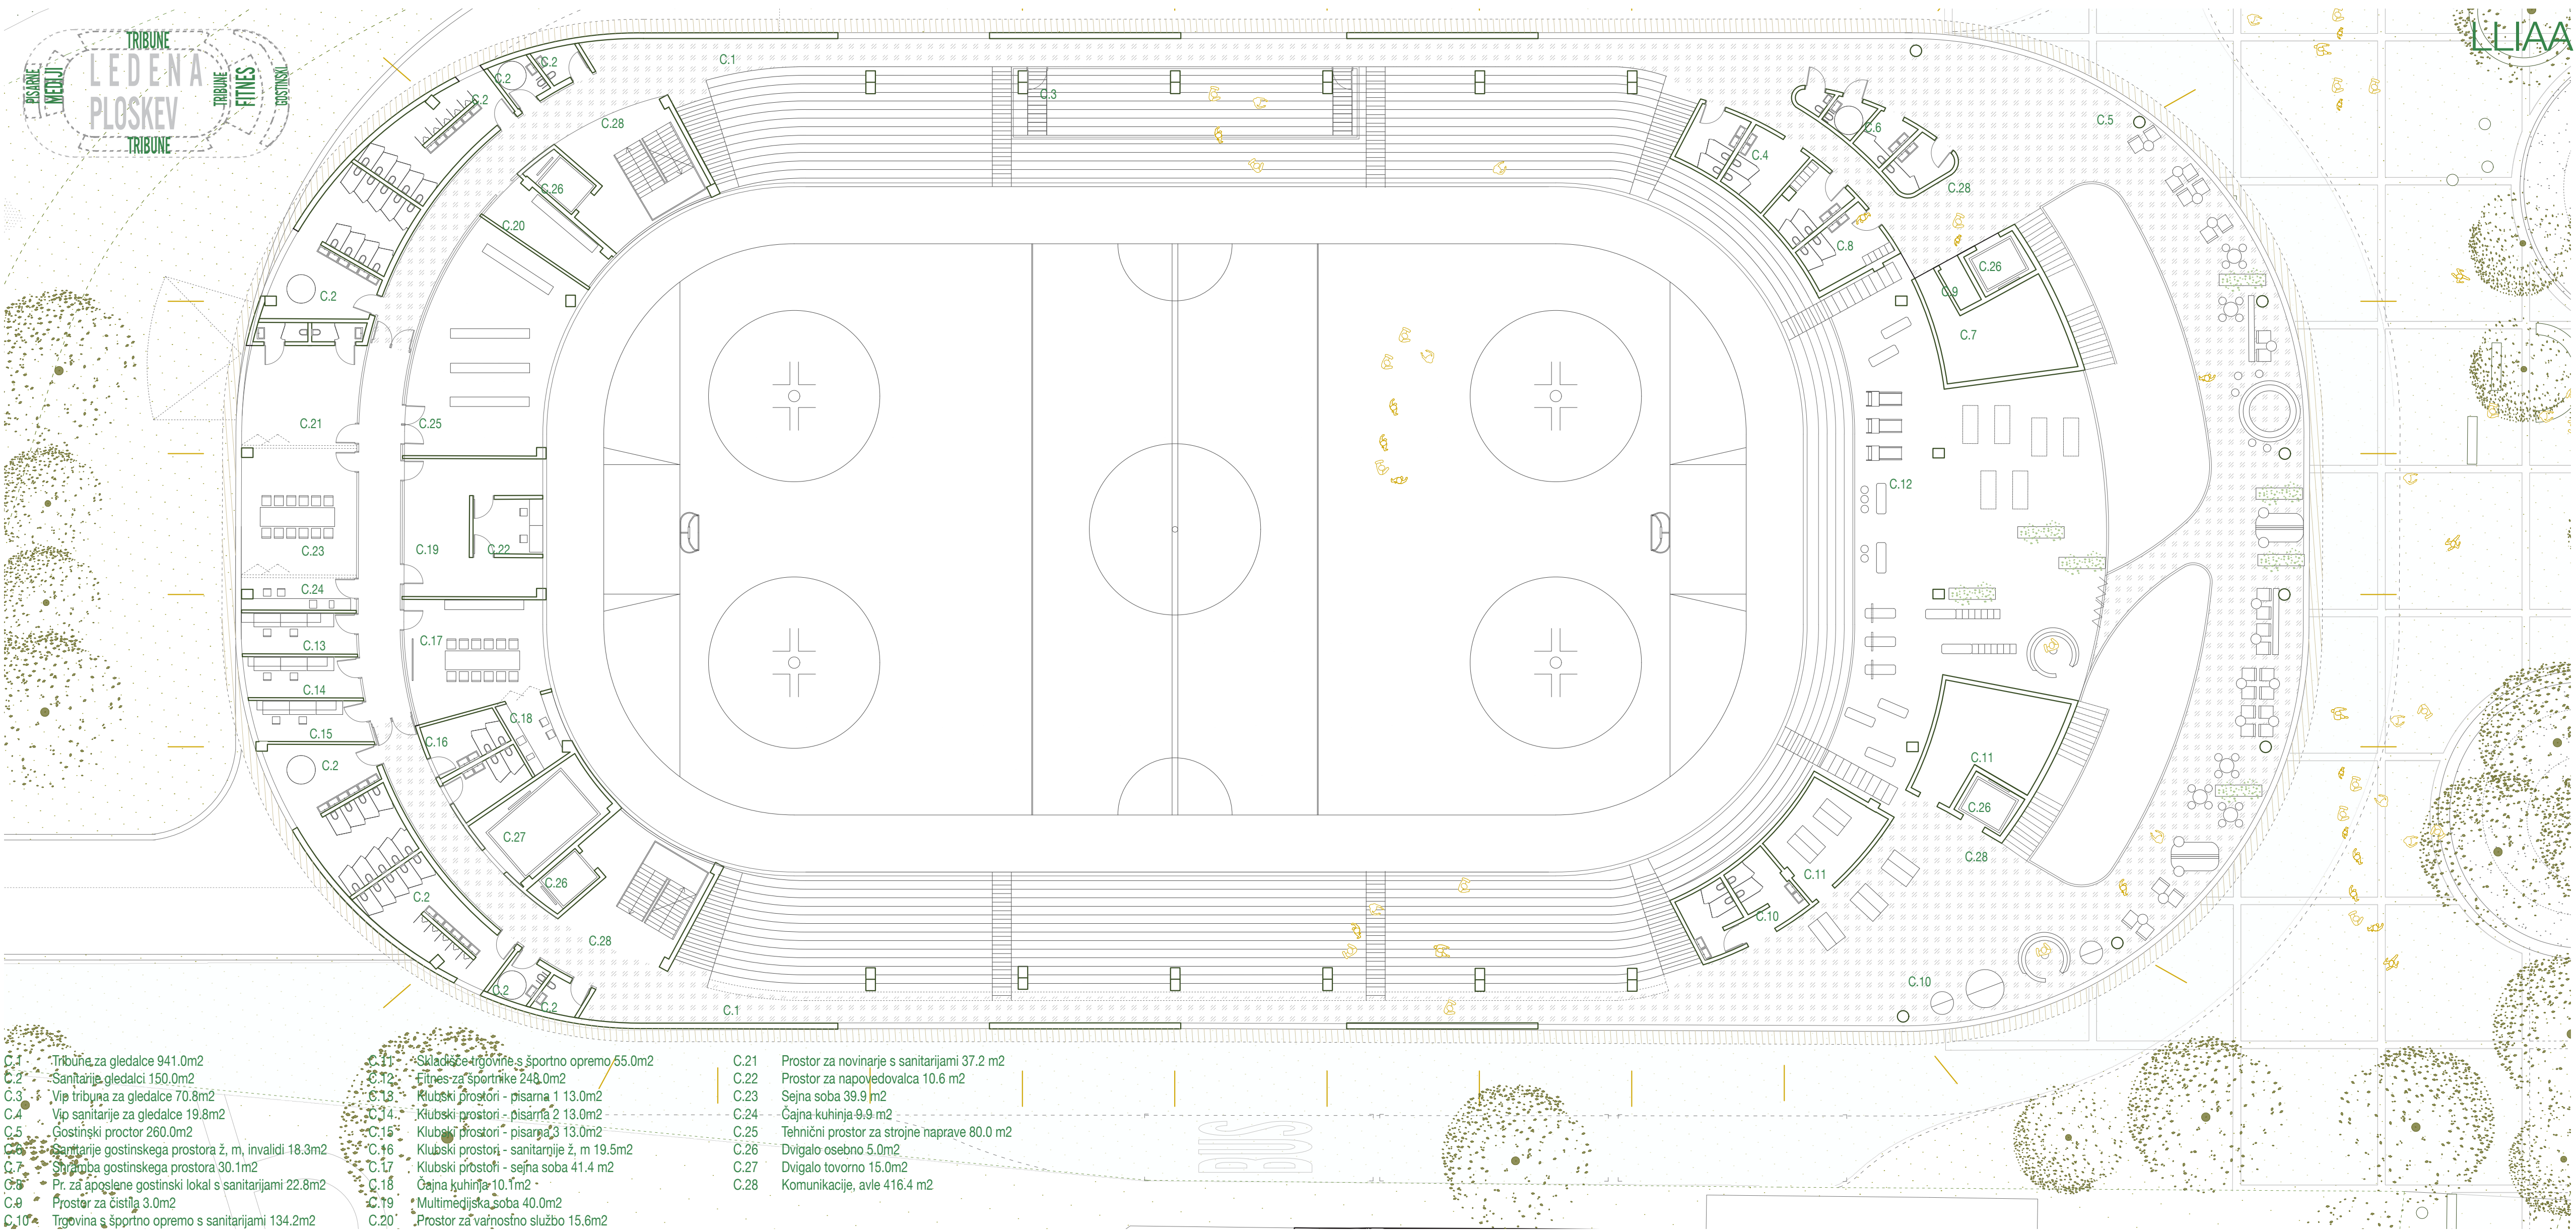

Vizualizacija zunanjega javnega prostora in glavnega vhoda v stavbo.



Vizualizacije notranjega prostora ledene dvorane. Topli toni lesa v kontrastu z ledeno površino igralne ploskve.



Vizualizacija vstopne avle, notranjega prostora dvorane – javnega značaja.



Vizualizacije notranjega prostora ledene dvorane.



Vizualizacija zunanjega javnega prostora in glavnega vhoda v stavbo.