

Acer campestre - maklen
Sorbus aucuparia "Autumn Spire" - jerebika
Betula pendula - breza
Amelanchier ovalis - navadna šmarna hrušica

glavni dovoz za obiskovalce iz načrtovanega križišča Kn-7

uvoz v garažo v kletni etaži

parkirna mesta za kolesa

nadstrešeni vhod v trgovino

prostor z možnostjo ureditve noovoletnega sejma

gospodarski uvoz

prostor z možnostjo ureditve knjižnice na prostem

nadstrešeni gospodarski vhod v stavbo

streha dvorane s fotovoltaičnimi celicami

intervencijska površina

glavni nadstrešeni vhod v stavbo

TRG 1

TRG 2

parkirni mesti za avtobusa

poševne fasadne stranice

dodatne zunanje parkirne površine

nova povezovalna pot poudarjena s krajinsko ureditvijo

zazelenitev z novo zasaditvijo dreves

prostor z možnostjo ureditve zimskega drsališča

Ledeni dvorana v Kranju predstavlja tisti tip objektov, ki imajo za skupnost največji pomen tako v kulturnem, kot tudi v investicijskem smislu. Je objekt javnega značaja, ki ga zaznamuje tolikšen obseg dela, poročila, soodlovanje in delovanje celotne skupnosti ter njene podporne ureditve. Objekti javnega značaja v prostoru osamljenega najdišča, kar ter ga s svojo pojavnostjo najbolj izrazito zaznamujejo ter simbolično opredelijo.

Če je kraj in kje zgodovina, zgoraj, trditelj najbolj dostojno prikazala, je to prav. Vendar, kjer so poleg arhitekture, arhitekture; Občinska stavba, Hotel Creina, Glavni uli, poleg osnovne funkcije opravili tudi najodličnejši kulturni doprinos in predvsem slovenske funkcije v našem prostoru. Omenjeni primer nas spozna, da poleg funkcionalne ureditve objekta, s samo gradnjo ustvarjamo tudi identiteto naše kulturne, lahko odločno vpliva na poteze naše skupnosti.

Na podlagi omenjenih miselnih zvedoč, smo ustvarjali delovanje umenosti razmišljanje, kako zasnovati ledeno dvorano, ki bo nadgrajevala obstoječo prostorsko danost, geometrijo, topologijo in funkcionalne povezave v prostoru ter se v formalni zasnovi razvijala na obstoječo predpisano kulturno krajino, ki je izrazno pogojena s prvotno vizualno, Polgo funkcionalnih izrazov, je bil namen oblikovanja stavbe ustvariti zasnovo, ki bo svojo povezanost s prostorci, kaj je njen namen in namen, ledena dvorana, ki se nahaja v ravinskem svetu predpisnega sveta in se s formalnimi opredelitvami navezuje na svobodo modernistične misli, ki je v svojih delih izrazi več. **Edvard Pomnikar.**


dvorana se v geometriji zasnove navezuje na obse-
prostor

- oblikovanje dveh odprtih prostorov, ki delujeta kot vstopna trga se zlijeta z notranostjo objekta

programi so zgoščeni v kubuse, ki omogočajo prehaianje prostora skozi objekt

glavni in sekundarni dostop ter dostop do parkirnih mest v
kletni etaži pod dvorano

ureditvena situacija z zunanjjo in prometno ureditvijo M 1:500

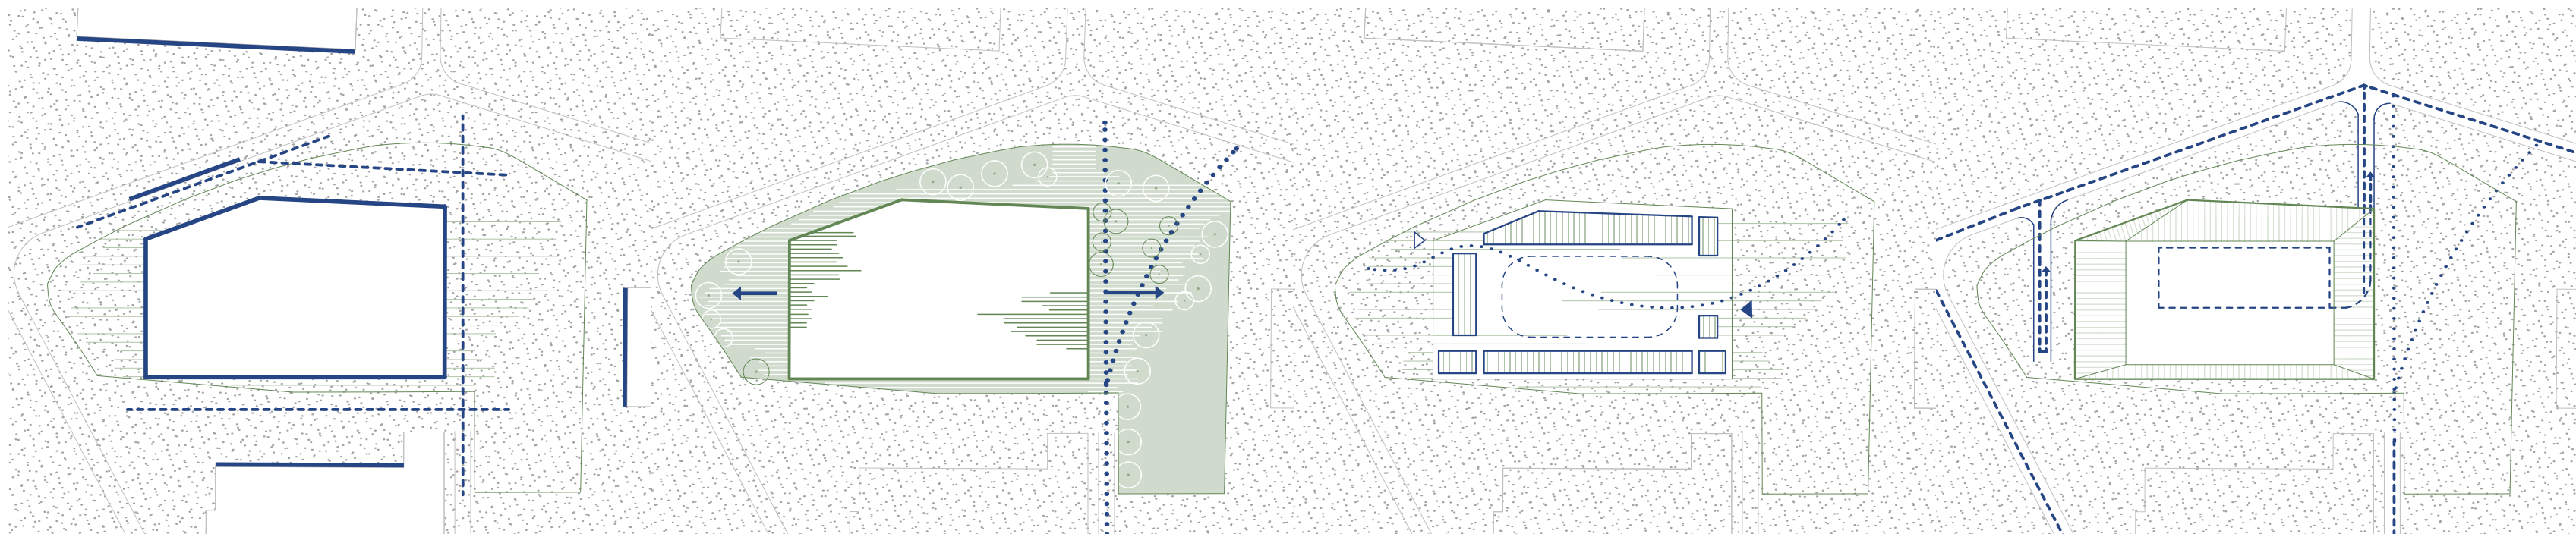

dopolnitev obstoječih geometrij


zelene površine / odprti prostor

programska shema


prometna ureditev




konfiguracija fasade v analogiji na okoliško krajino in strehe v starem mestnem jedru

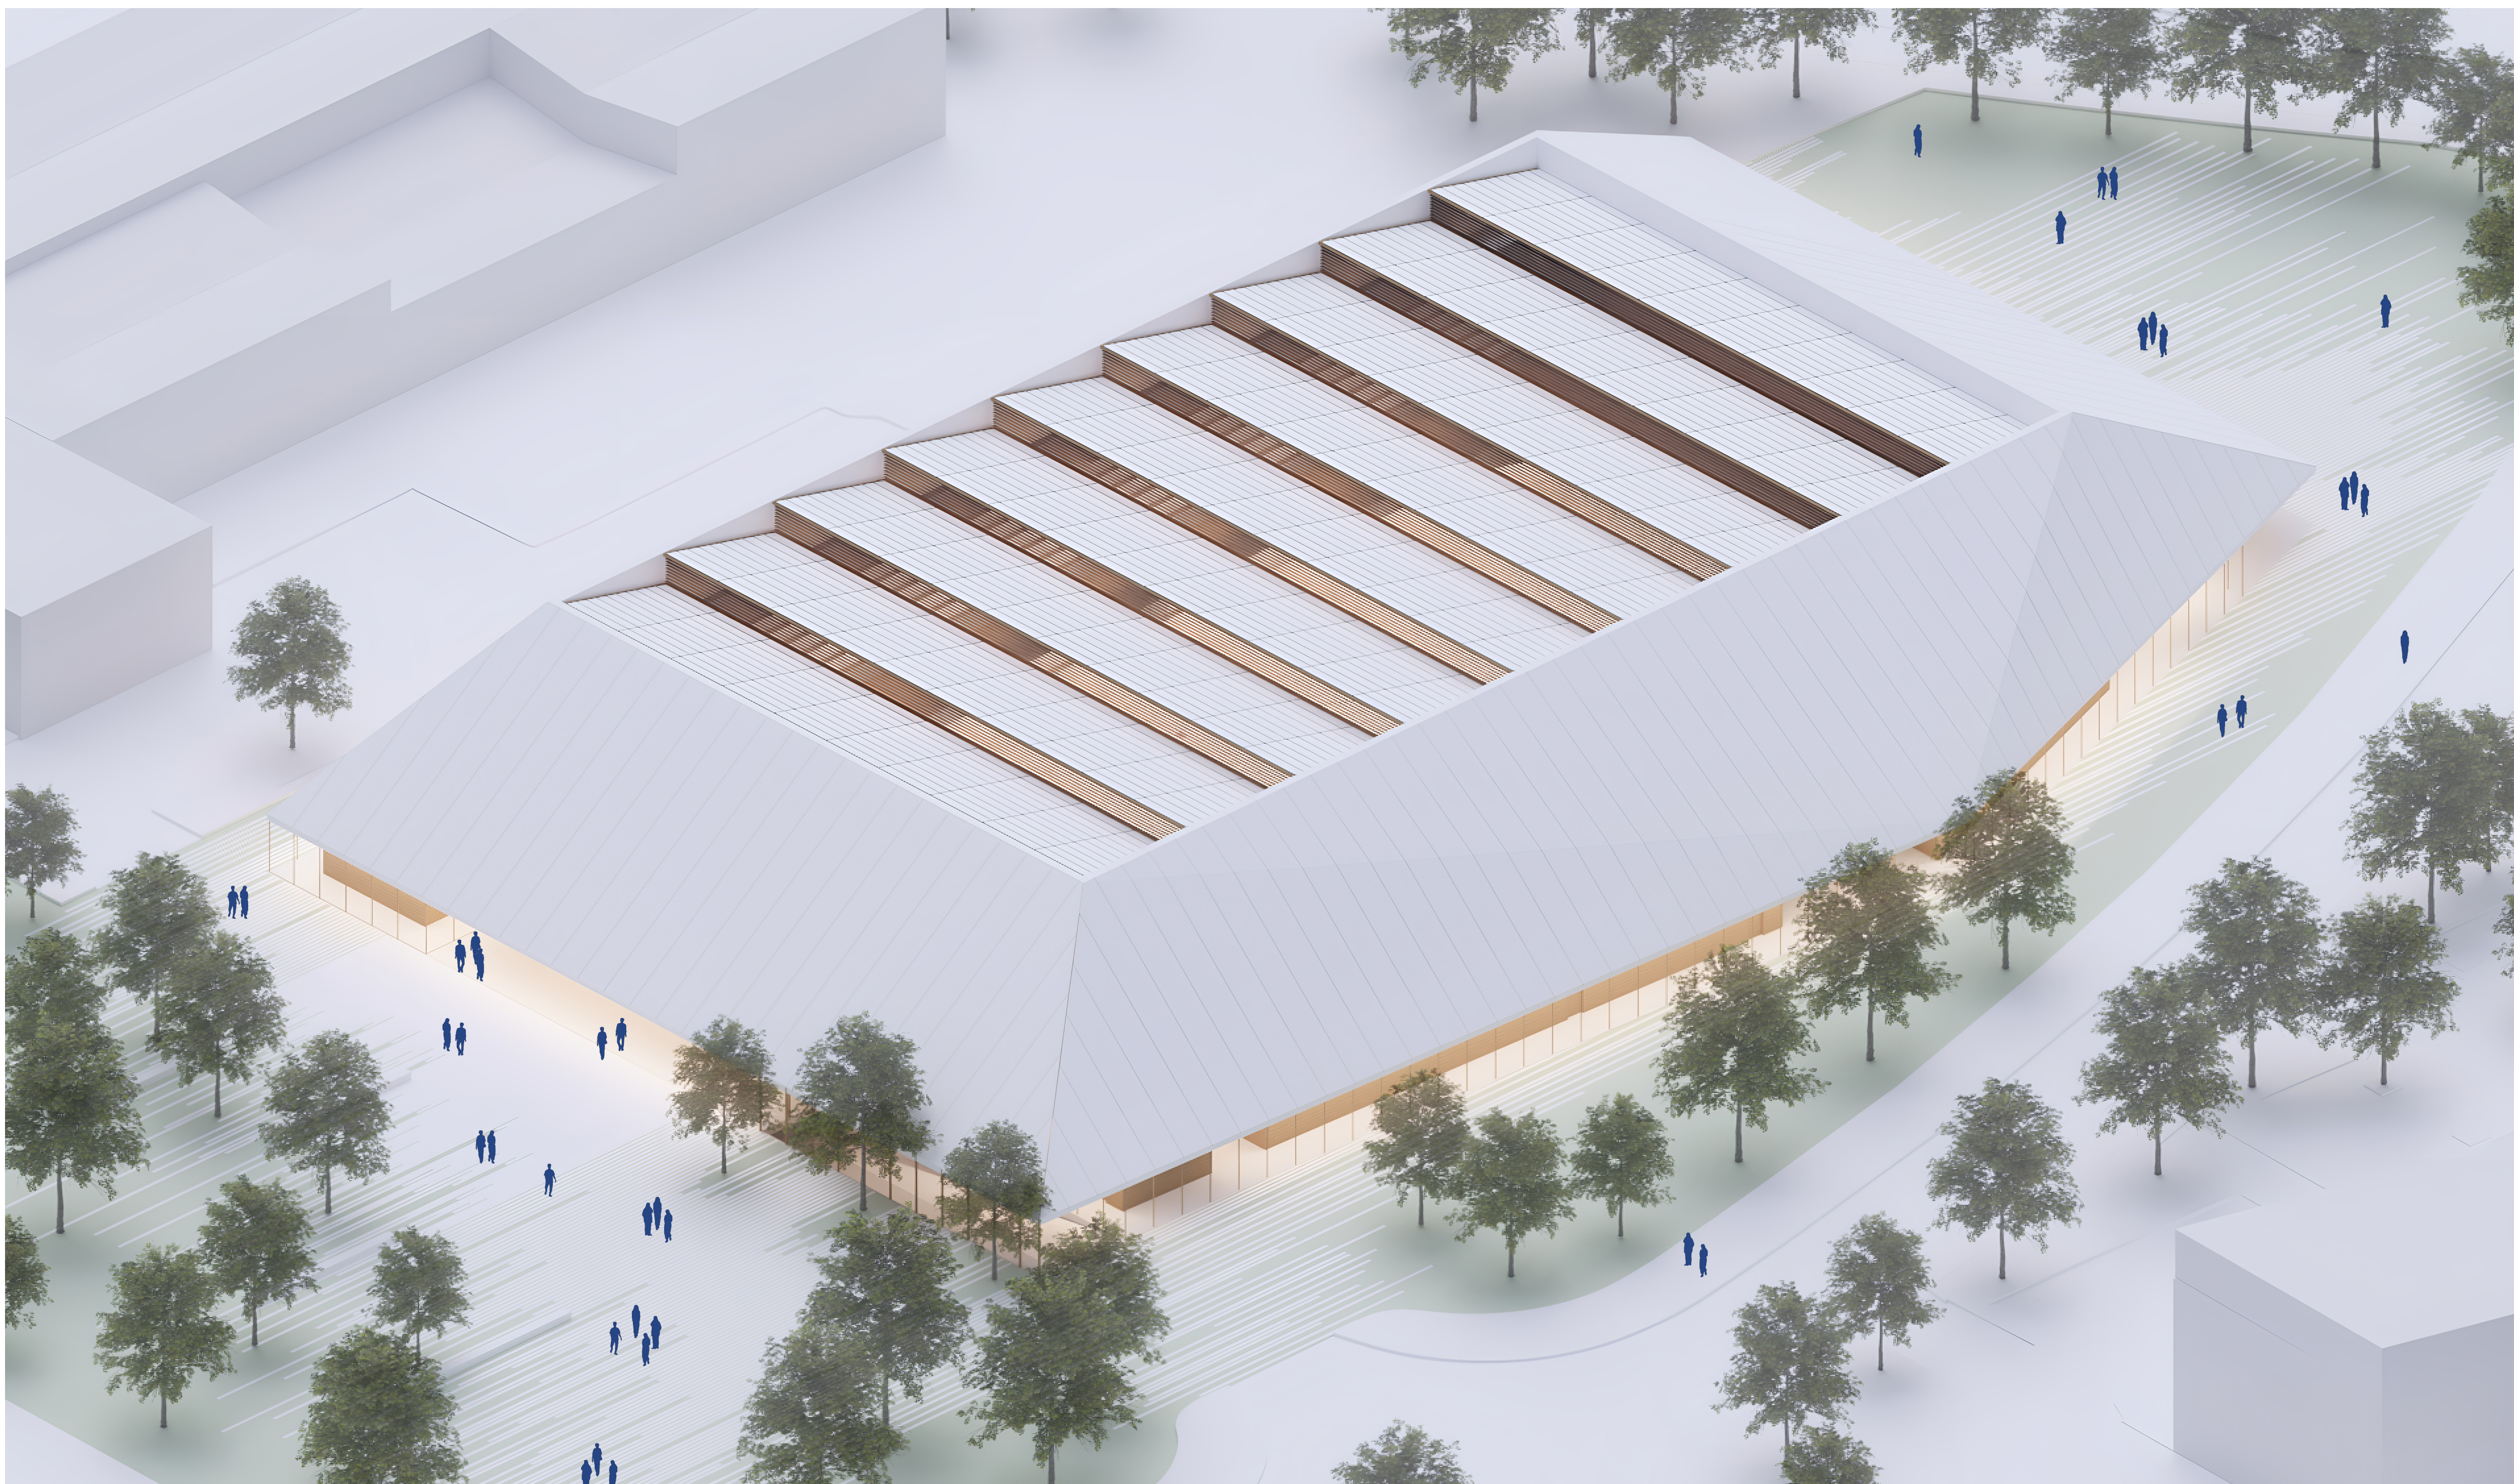

aksonometrija M 1:250

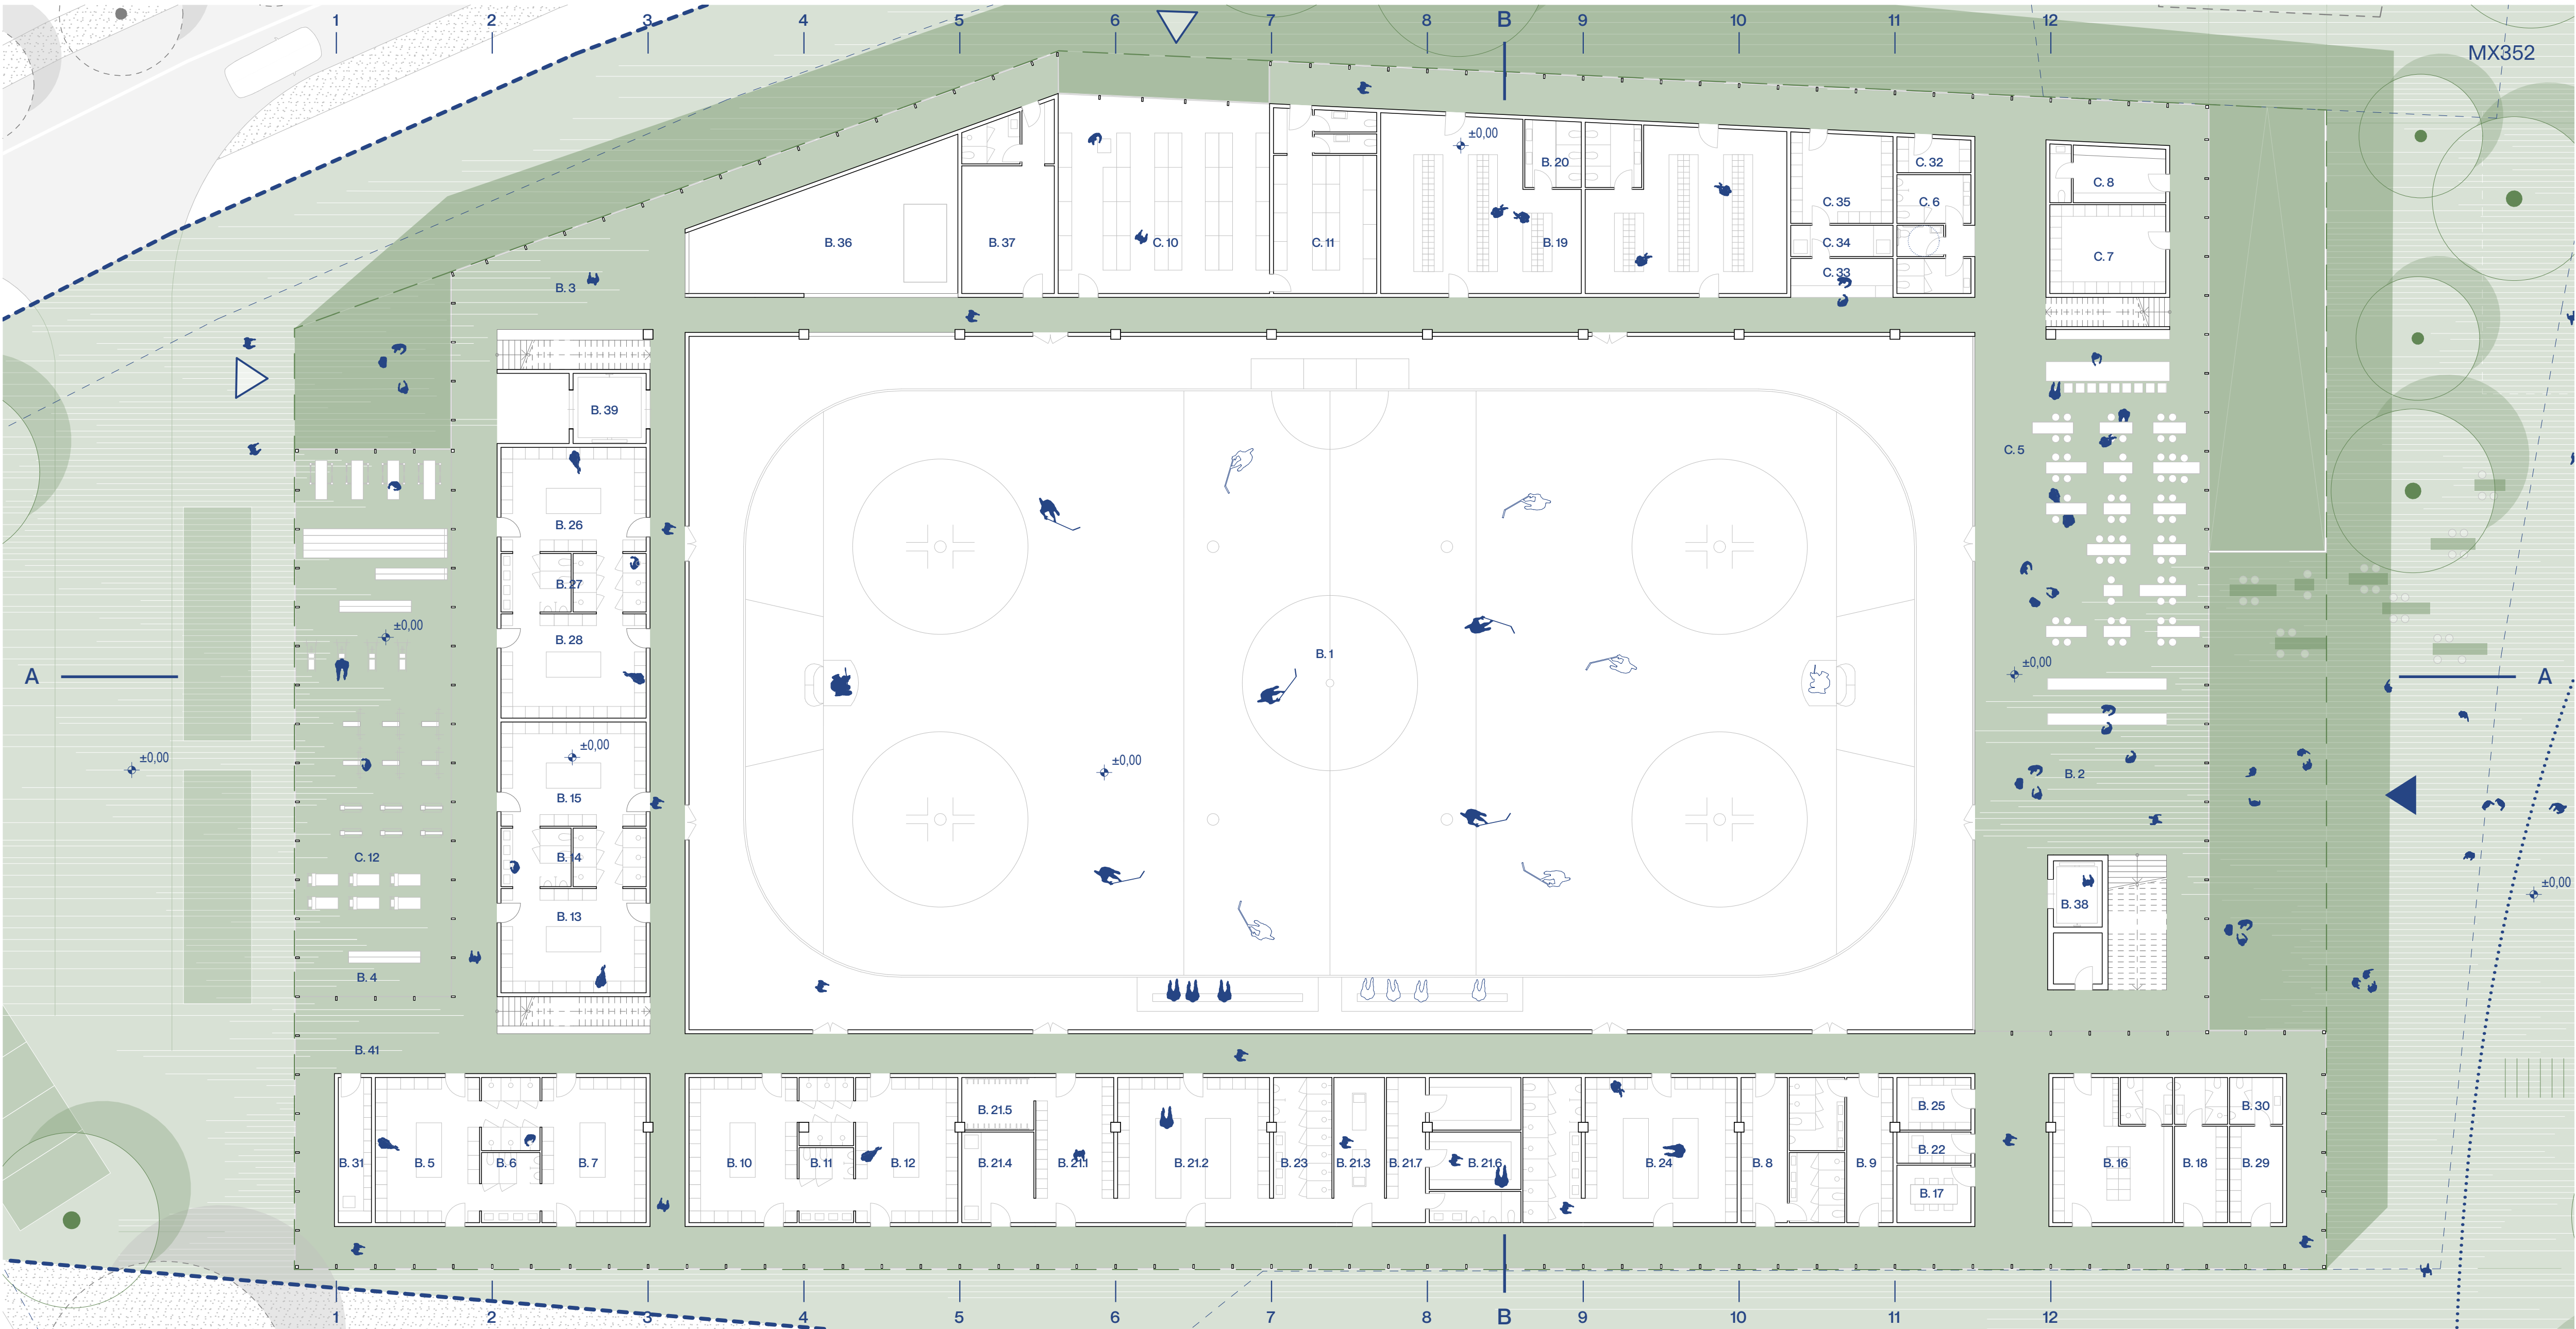

tloris pritličja M 1:200

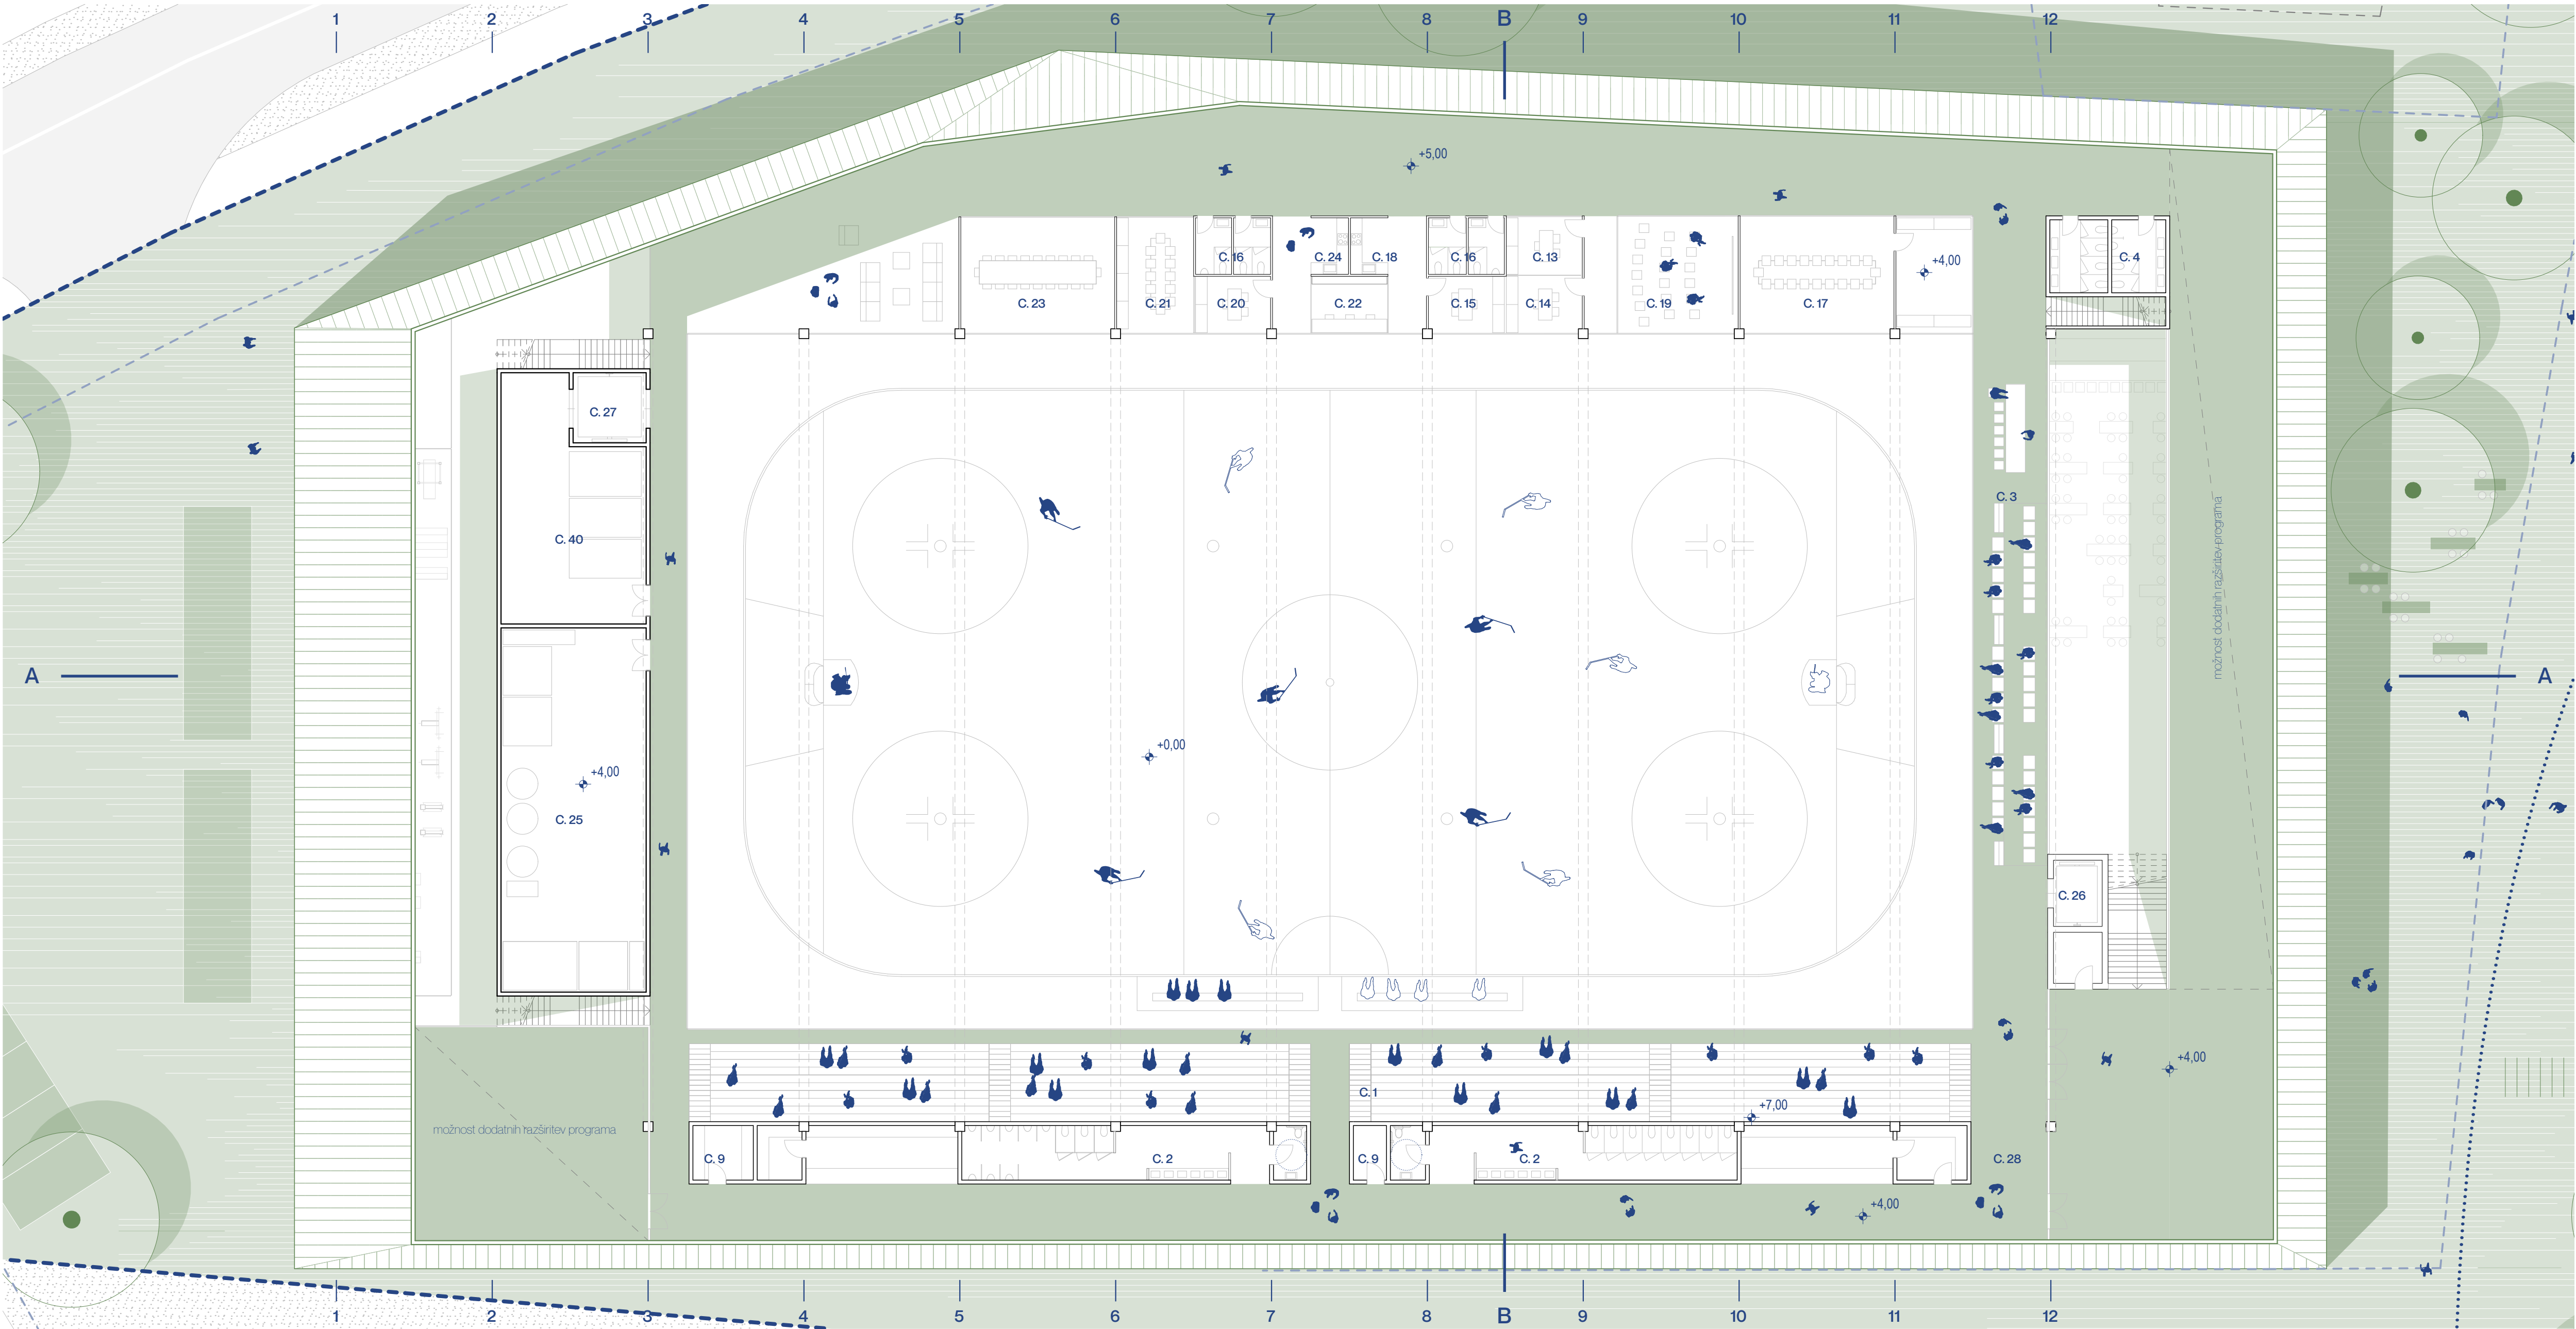

tloris nadstropja M 1:200

A NOVE POVRŠINE KLET				B NOVE POVRŠINE PRITLIČJE				C NOVE POVRŠINE NADSTROPJE			
A1	podlota parketa (90 vol)	33028	B9	umetnostne drsne (tročki)	283	B.26	gardenbe s sanitarjem za	399	C1	tribune za gledalce	5804
A2	sanitarni prostor za stropne naprave	1005	B10	gardenbe s sanitarjem za	284	B.27	umetnostne drsne (danele)	224	C2	sanitarje gledalci	994
A3	električni prostor	264	B11	gardenbe mladi + starejši	209	B.28	gardenbe gostujoča ekipa - C2	399	C3	VP tribune za gledalce	673
A4	elektrika	267	B12	gardenbe starejši	391	B.29	sanitarje pomočnike	103	C4	VP sanitarje za gledalce	223
A5	prostor za meh.čisto napravo	273	B13	gardenbe mini hokej 1	224	B.30	prostor za gledalce	103	C5	prostor za gledalce	135
A6	prostor za zračni agregat	277	B14	gardenbe mini hokej 2	224	B.31	prostor za izposojalce drsok	103	C6	klubski prostor - pisarna 1	119
A7	pralica in sušilnica koleske opreme	277	B15	gardenbe trenerji s sanitarjem	458	B.32	skladšča drsok	240	C7	klubski prostor - pisarna 2	115
A8	dvigalo tovarno	135	B16	pisarna trenerji	112	B.33	prostor za srednjo robo, talnik kolu	753	C8	klubski prostor - pisarna 3	114
A9	dvigalo osebnostno	158	B17	gardenbe vodniki s sanitarjem	203	B.34	prostor stropne	453	C9	klubski prostor - sanitarje Z.M.	226
A10	skladšča opreme	160	B18	gardenbe rekreacija drsalo	1620	B.35	dvigalo tovarno	155	C10	klubski prostor - seja soba	475
A11	spodnji del talne jame	810	B19	sanitarje	201	B.36	dvigalo tovarno	155	C11	dvigalo tovarno	173
A12	komunikacije	2254	B20	gardenbe domača ekipa (lani)	201	B.37	skladšča opreme	2436	C12	prostor za varnostno službo	115
			B21	skladšča opreme	201	B.38	komunikacije, avle	9532	C13	prostor za novinarje s sanitarjem	225
				skladšča opreme	201	B.39	gostinski prostor	2436	C14	prostor za napovedovalca	115
				skladšča opreme	201	B.40	gostinski prostor	2436	C15	seja soba	471
				skladšča opreme	201	B.41	gostinski prostor	2436	C16	dvigalo tovarno	173
				skladšča opreme	201	B.42	gostinski prostor	2436	C17	dvigalo tovarno	173
				skladšča opreme	201	B.43	gostinski prostor	2436	C18	dvigalo tovarno	173
				skladšča opreme	201	B.100	gostinski prostor	2436	C75	dvigalo tovarno	173



pogled na zahodni trg s fitnessom v pritličju dvorane




pogled iz tribune na ledeno površino



pogled iz upravnih prostorov na igrišče




vhodna avla s trgom na levi strani in hokejskim igriščem na desni

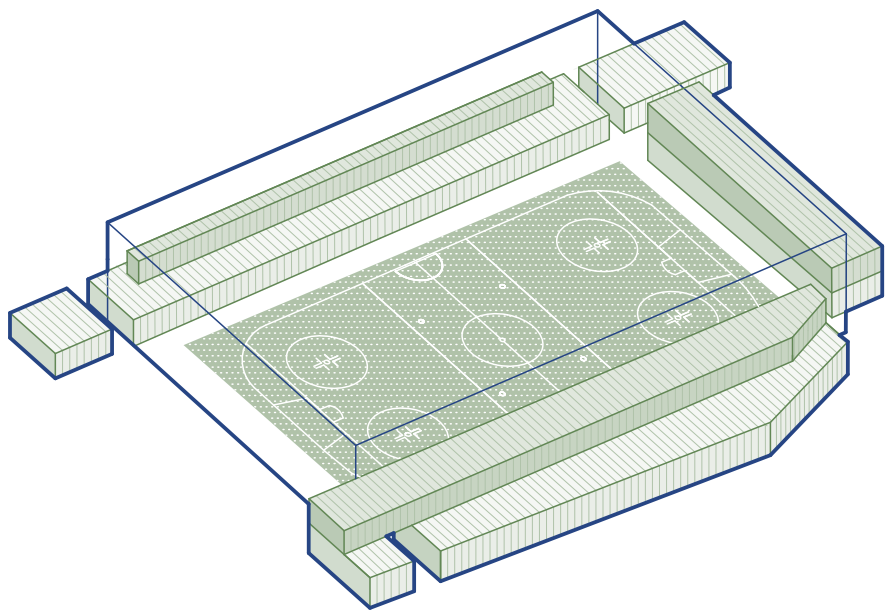

programska zasnova

Program je organiziran kot vstavljeni kubus okoli osrednje igralne površine, kar omogoča, da se vsaka stran odziva in prilagaja zahtevam hokejske dvorane, hkrati pa zagotavlja enovitost notranjega energetskega prostora.

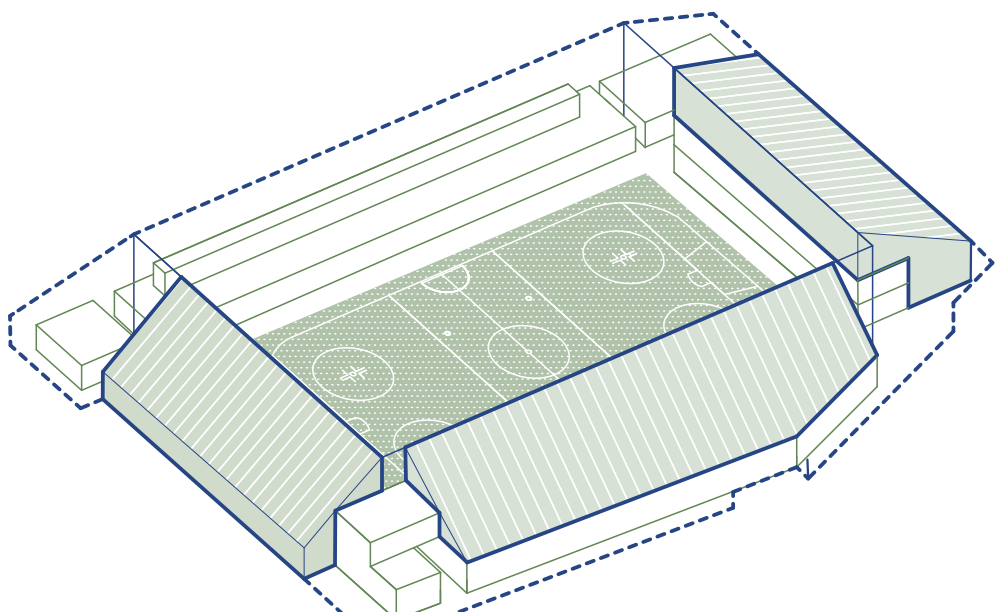


prilagodljiva zasnova

Program zgostimo v funkcionalne kubuse preko katerih napremo transparentno fasado iz polikarbonatnih plošč, ki deluje kot ti, druga koža in sekundarni energetski ovoj. Po obodu v nadstropju ustvarjamo nove programe, ki lahko v prihodnosti služijo dodanim razširitvam oz. potrebam po širjenju.




tloris kleti M 1:200

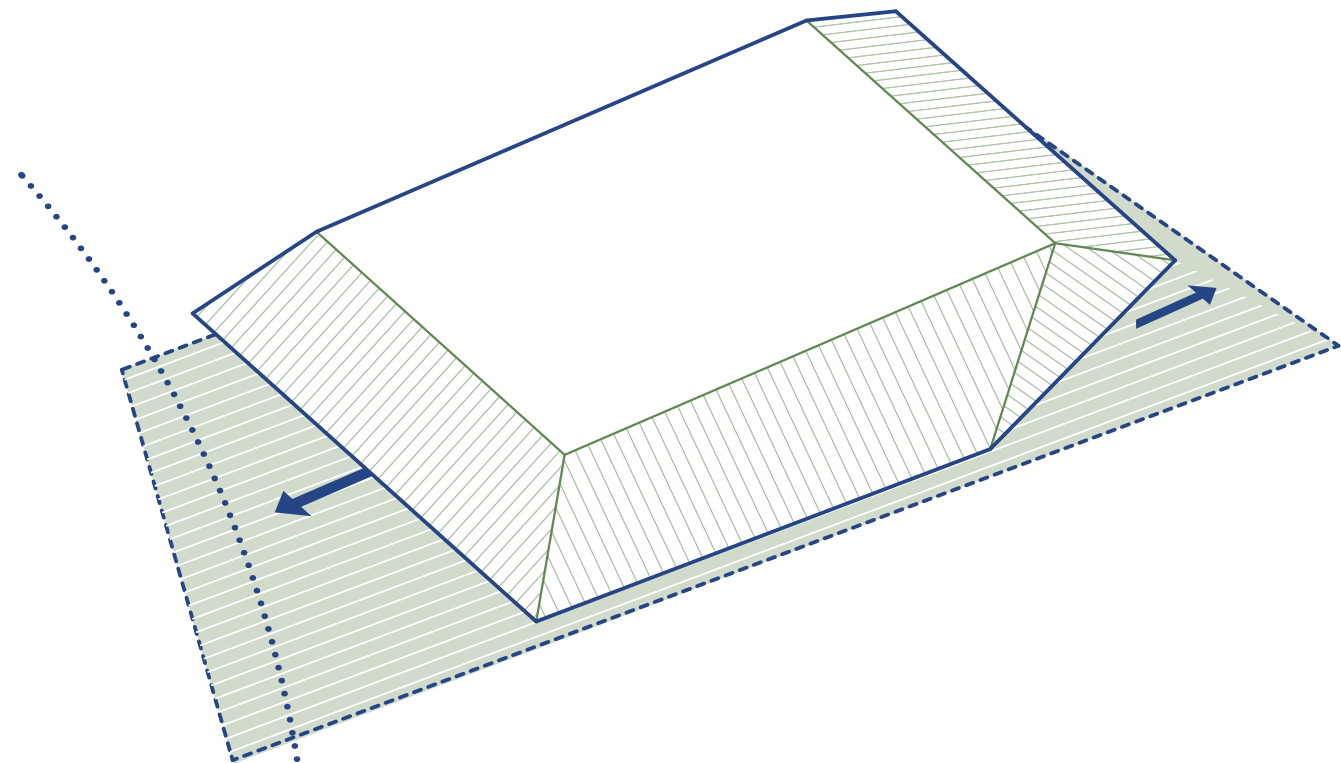


lebdeča streha nad površino

Lebdeča streha preko transparentne vrzeli v pritličju v svoj ustroj sprejema uporabnike parternega prostora, oblikovana je v analogiji na predalpsko arhitekturo.

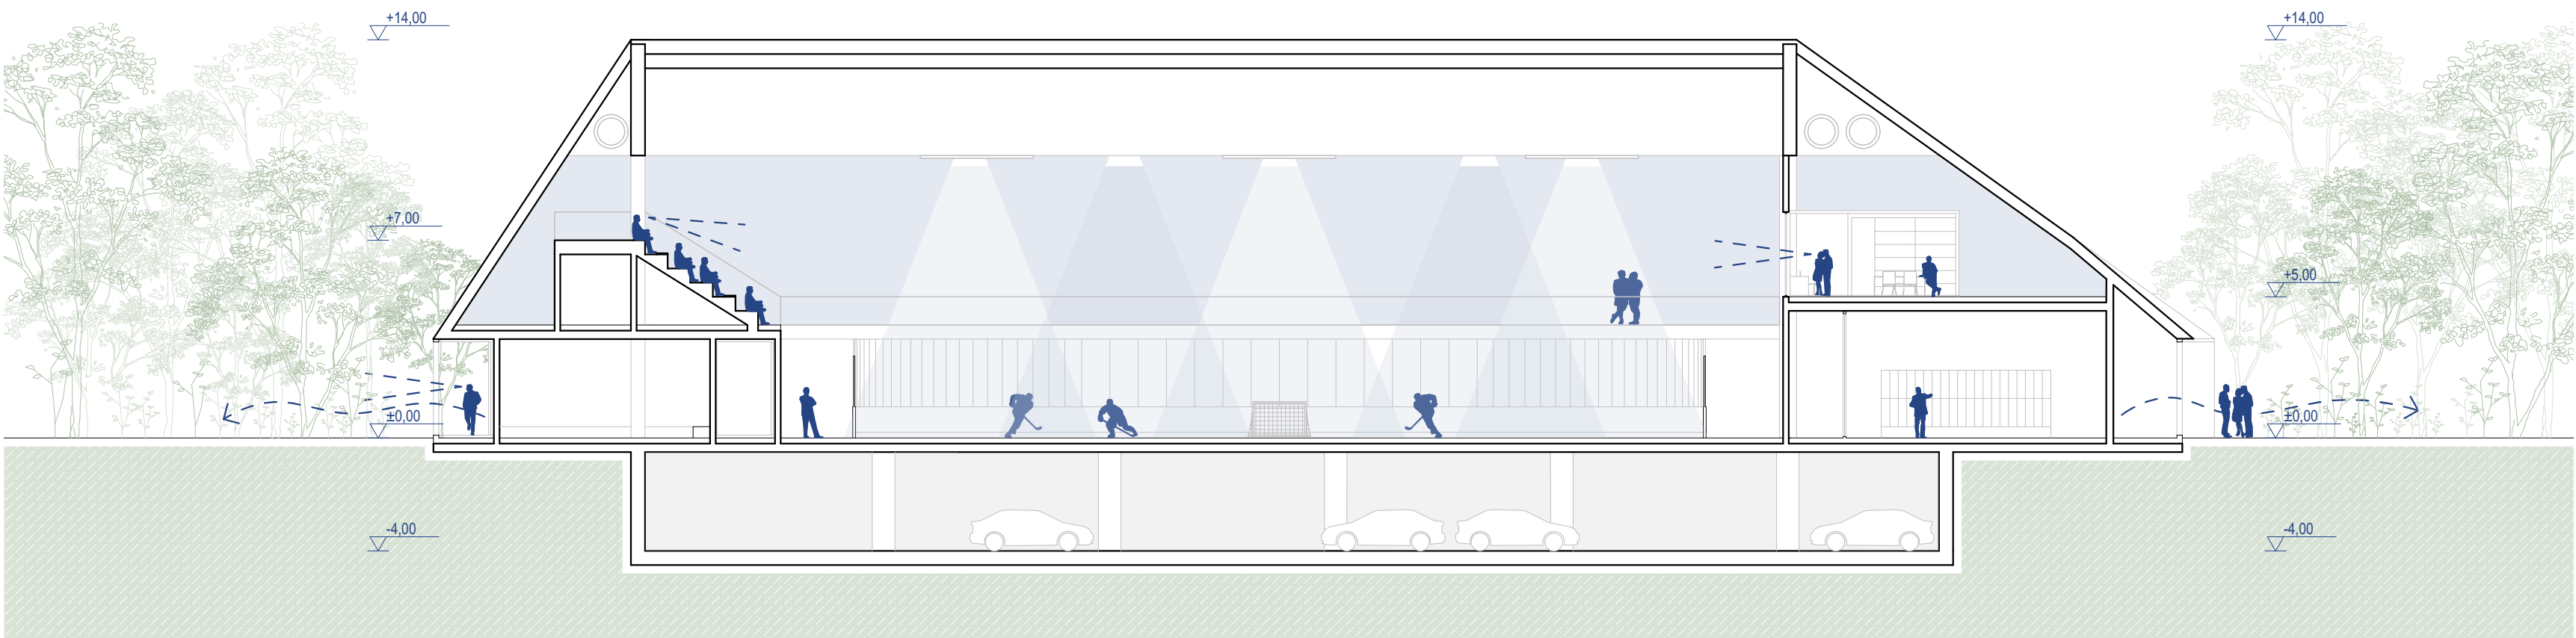

prečni prerez M 1:200

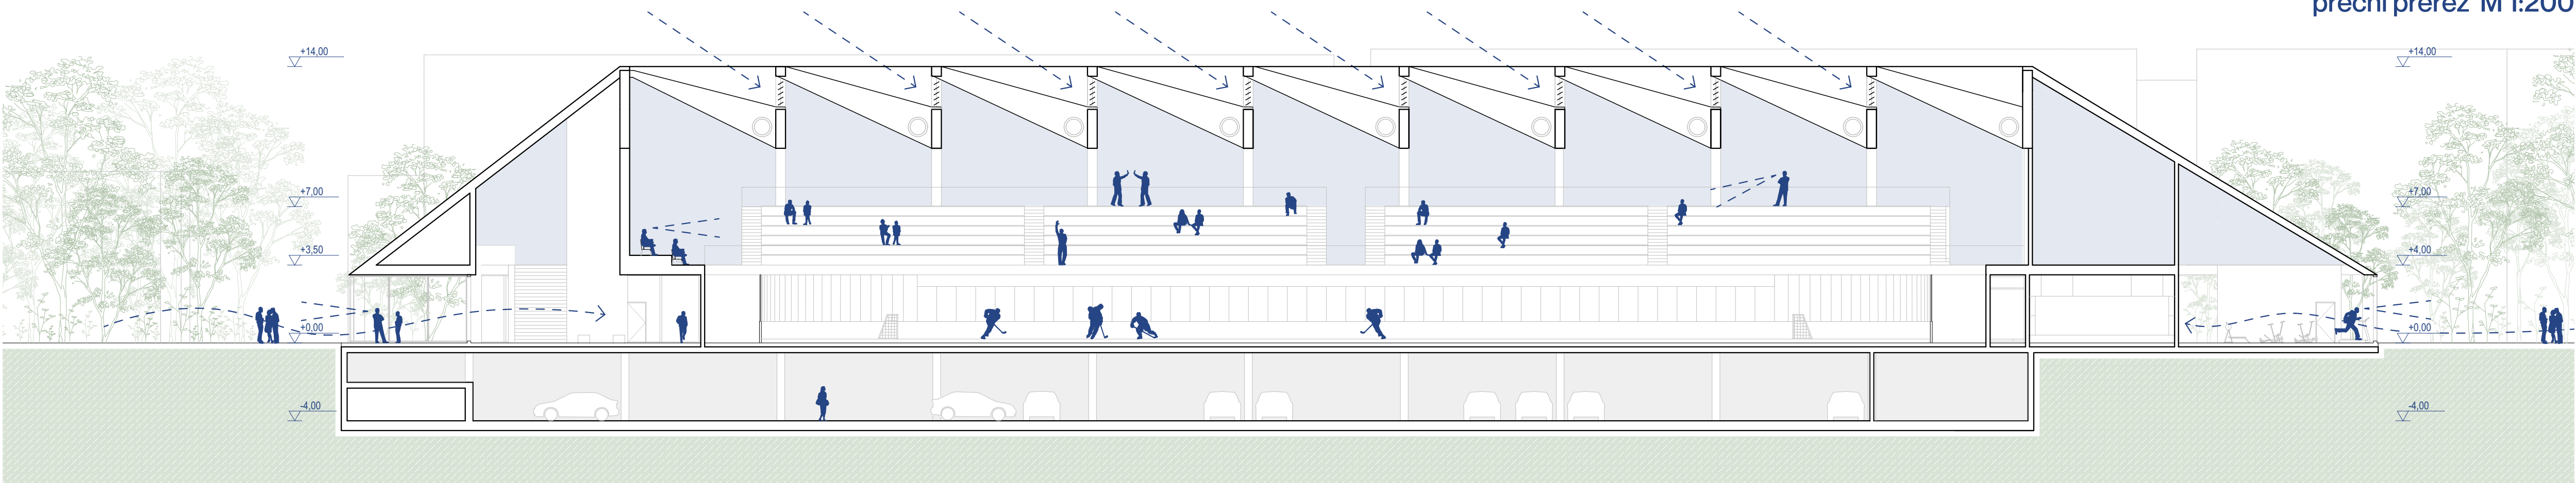

vzdolžni prerez M 1:200

fasade so razvidne iz prostorskih prikazov

