



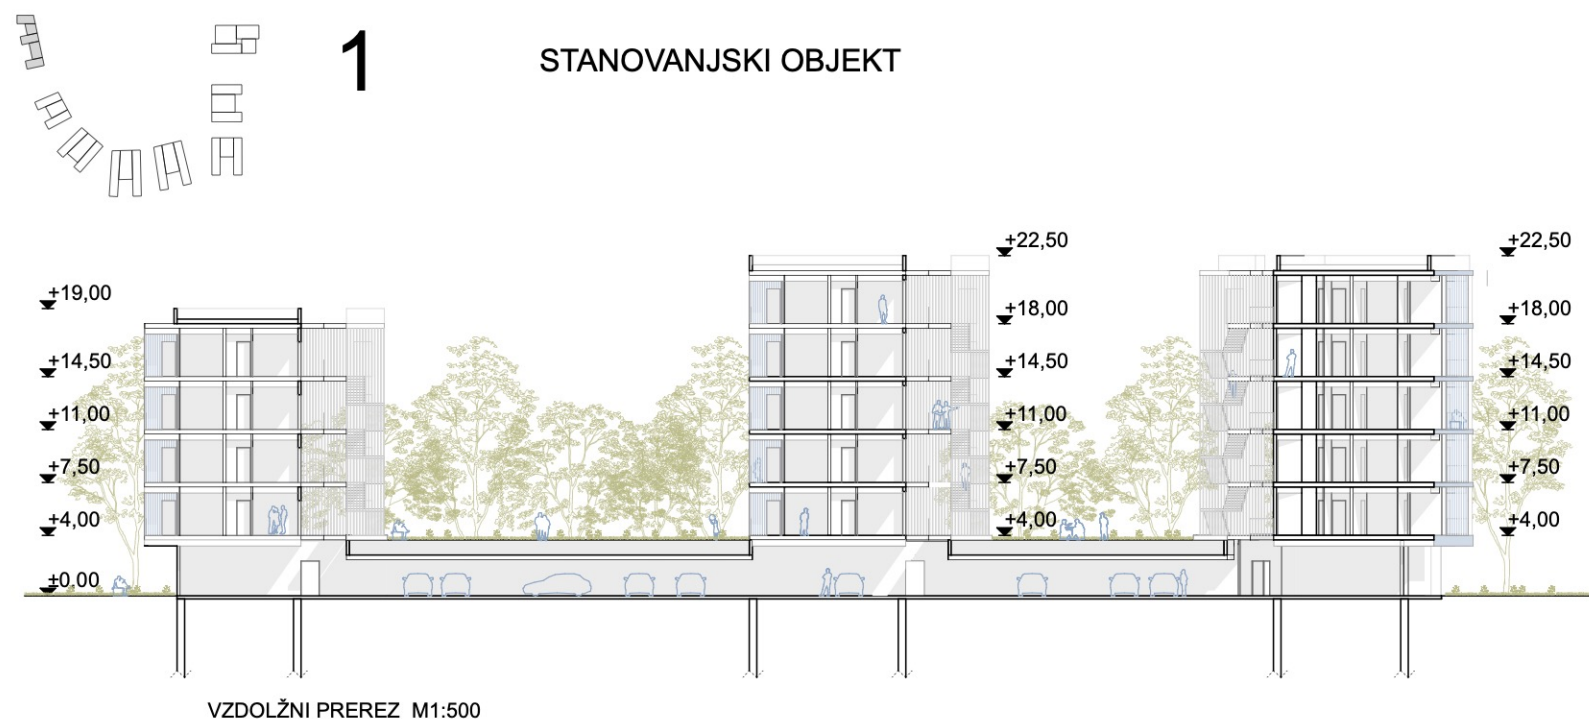


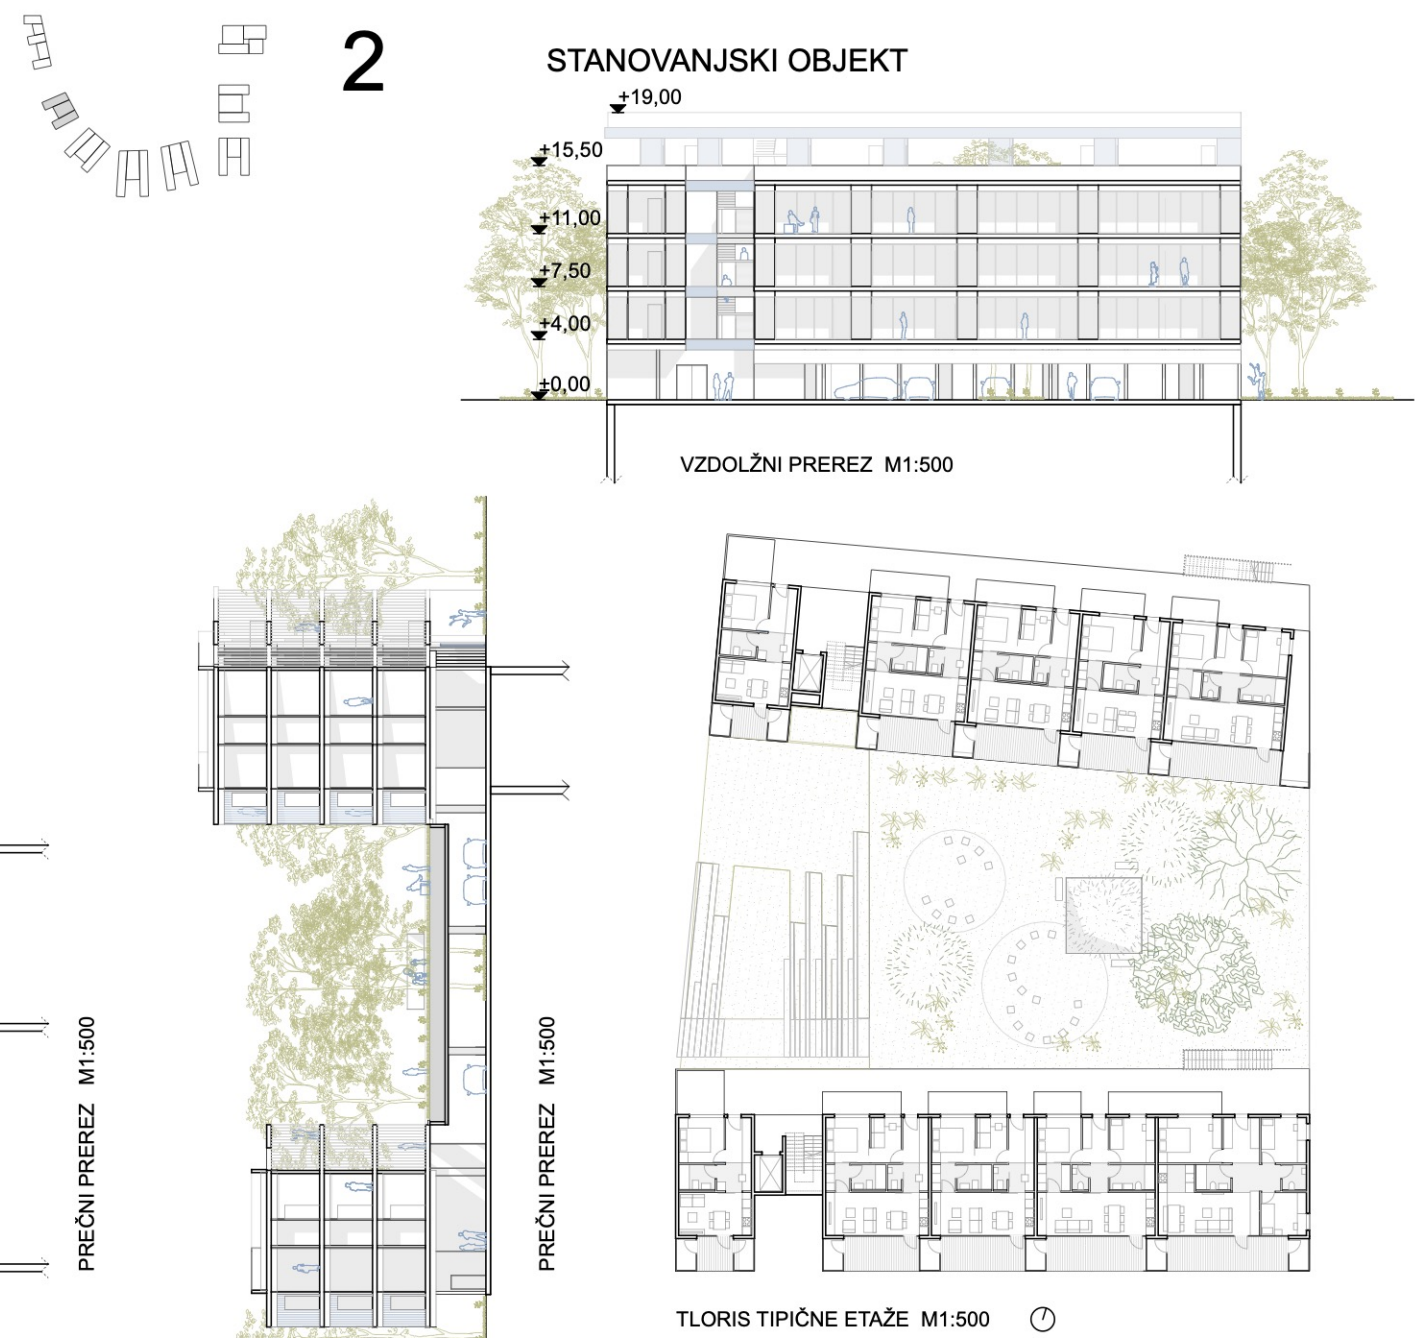

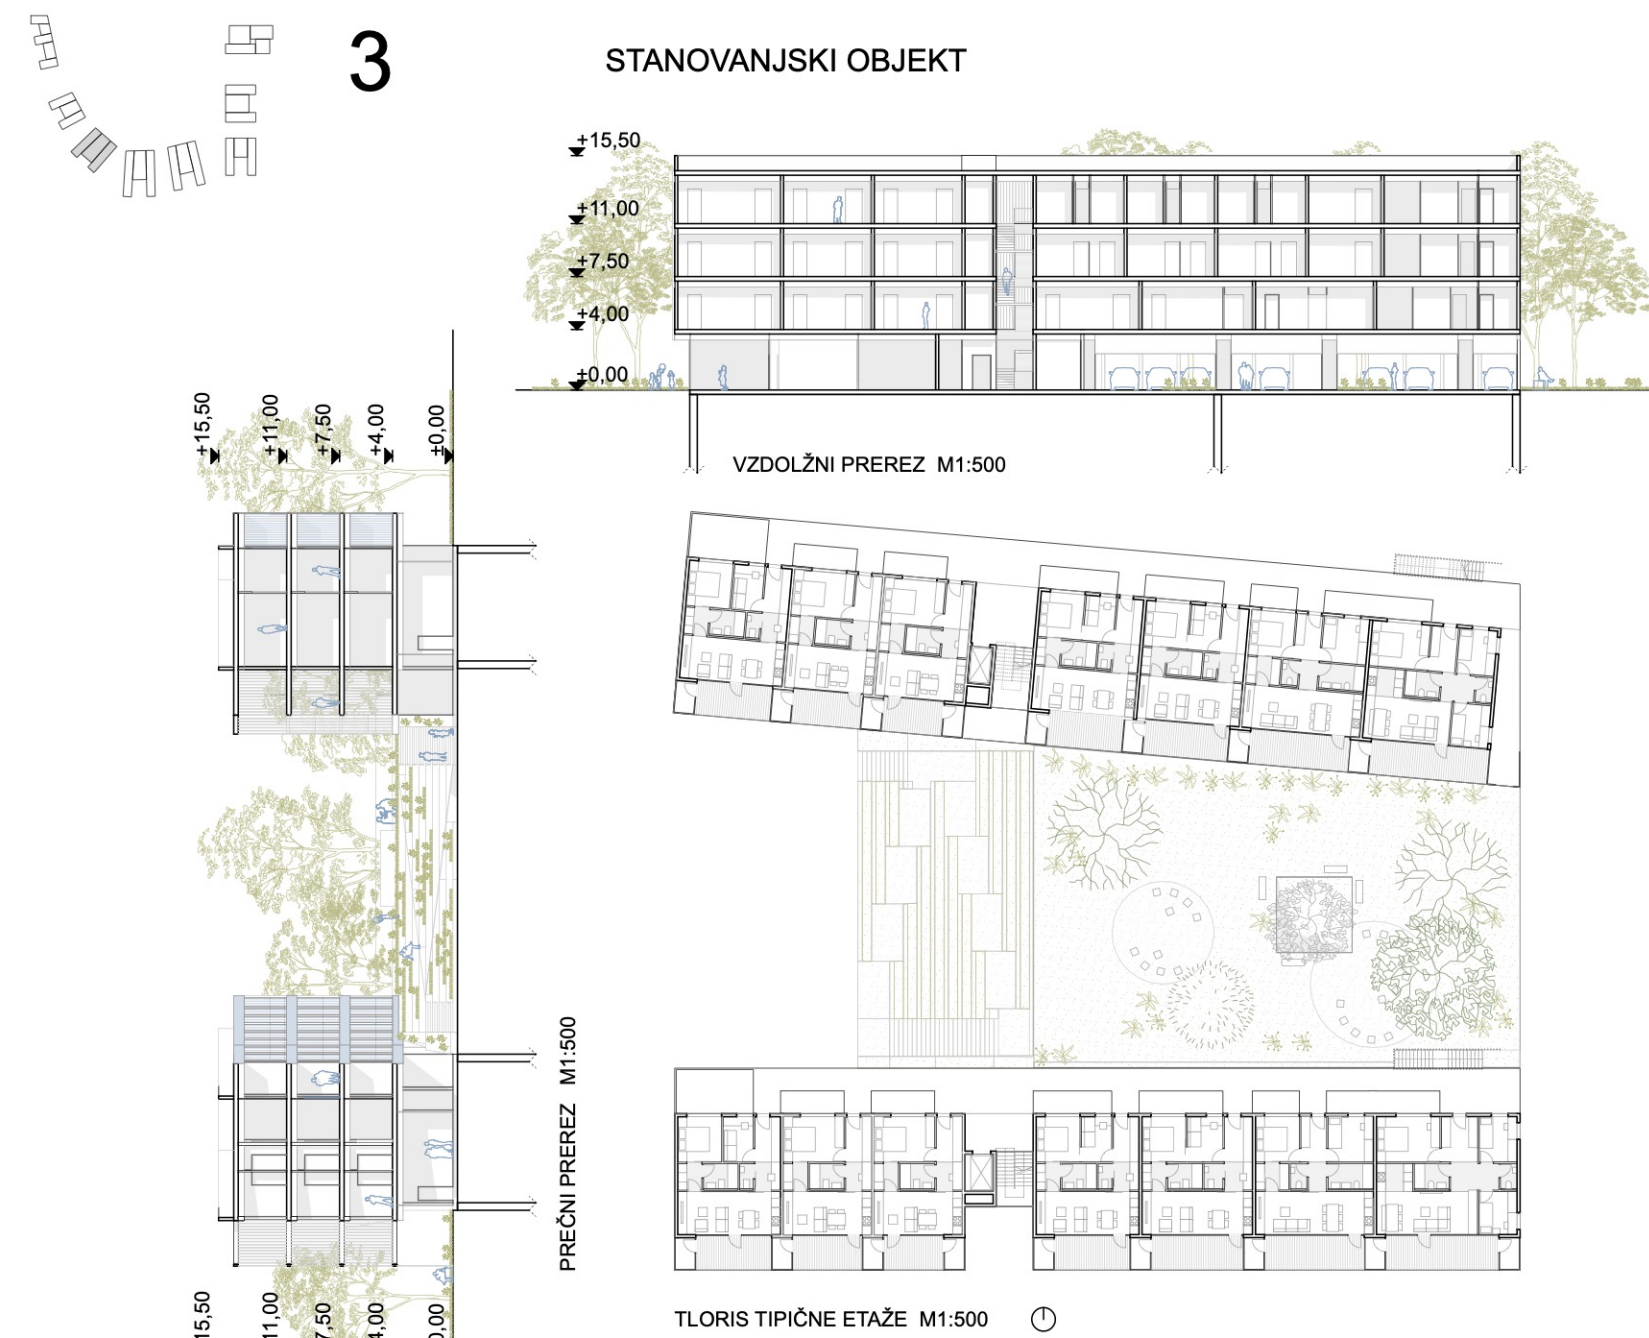


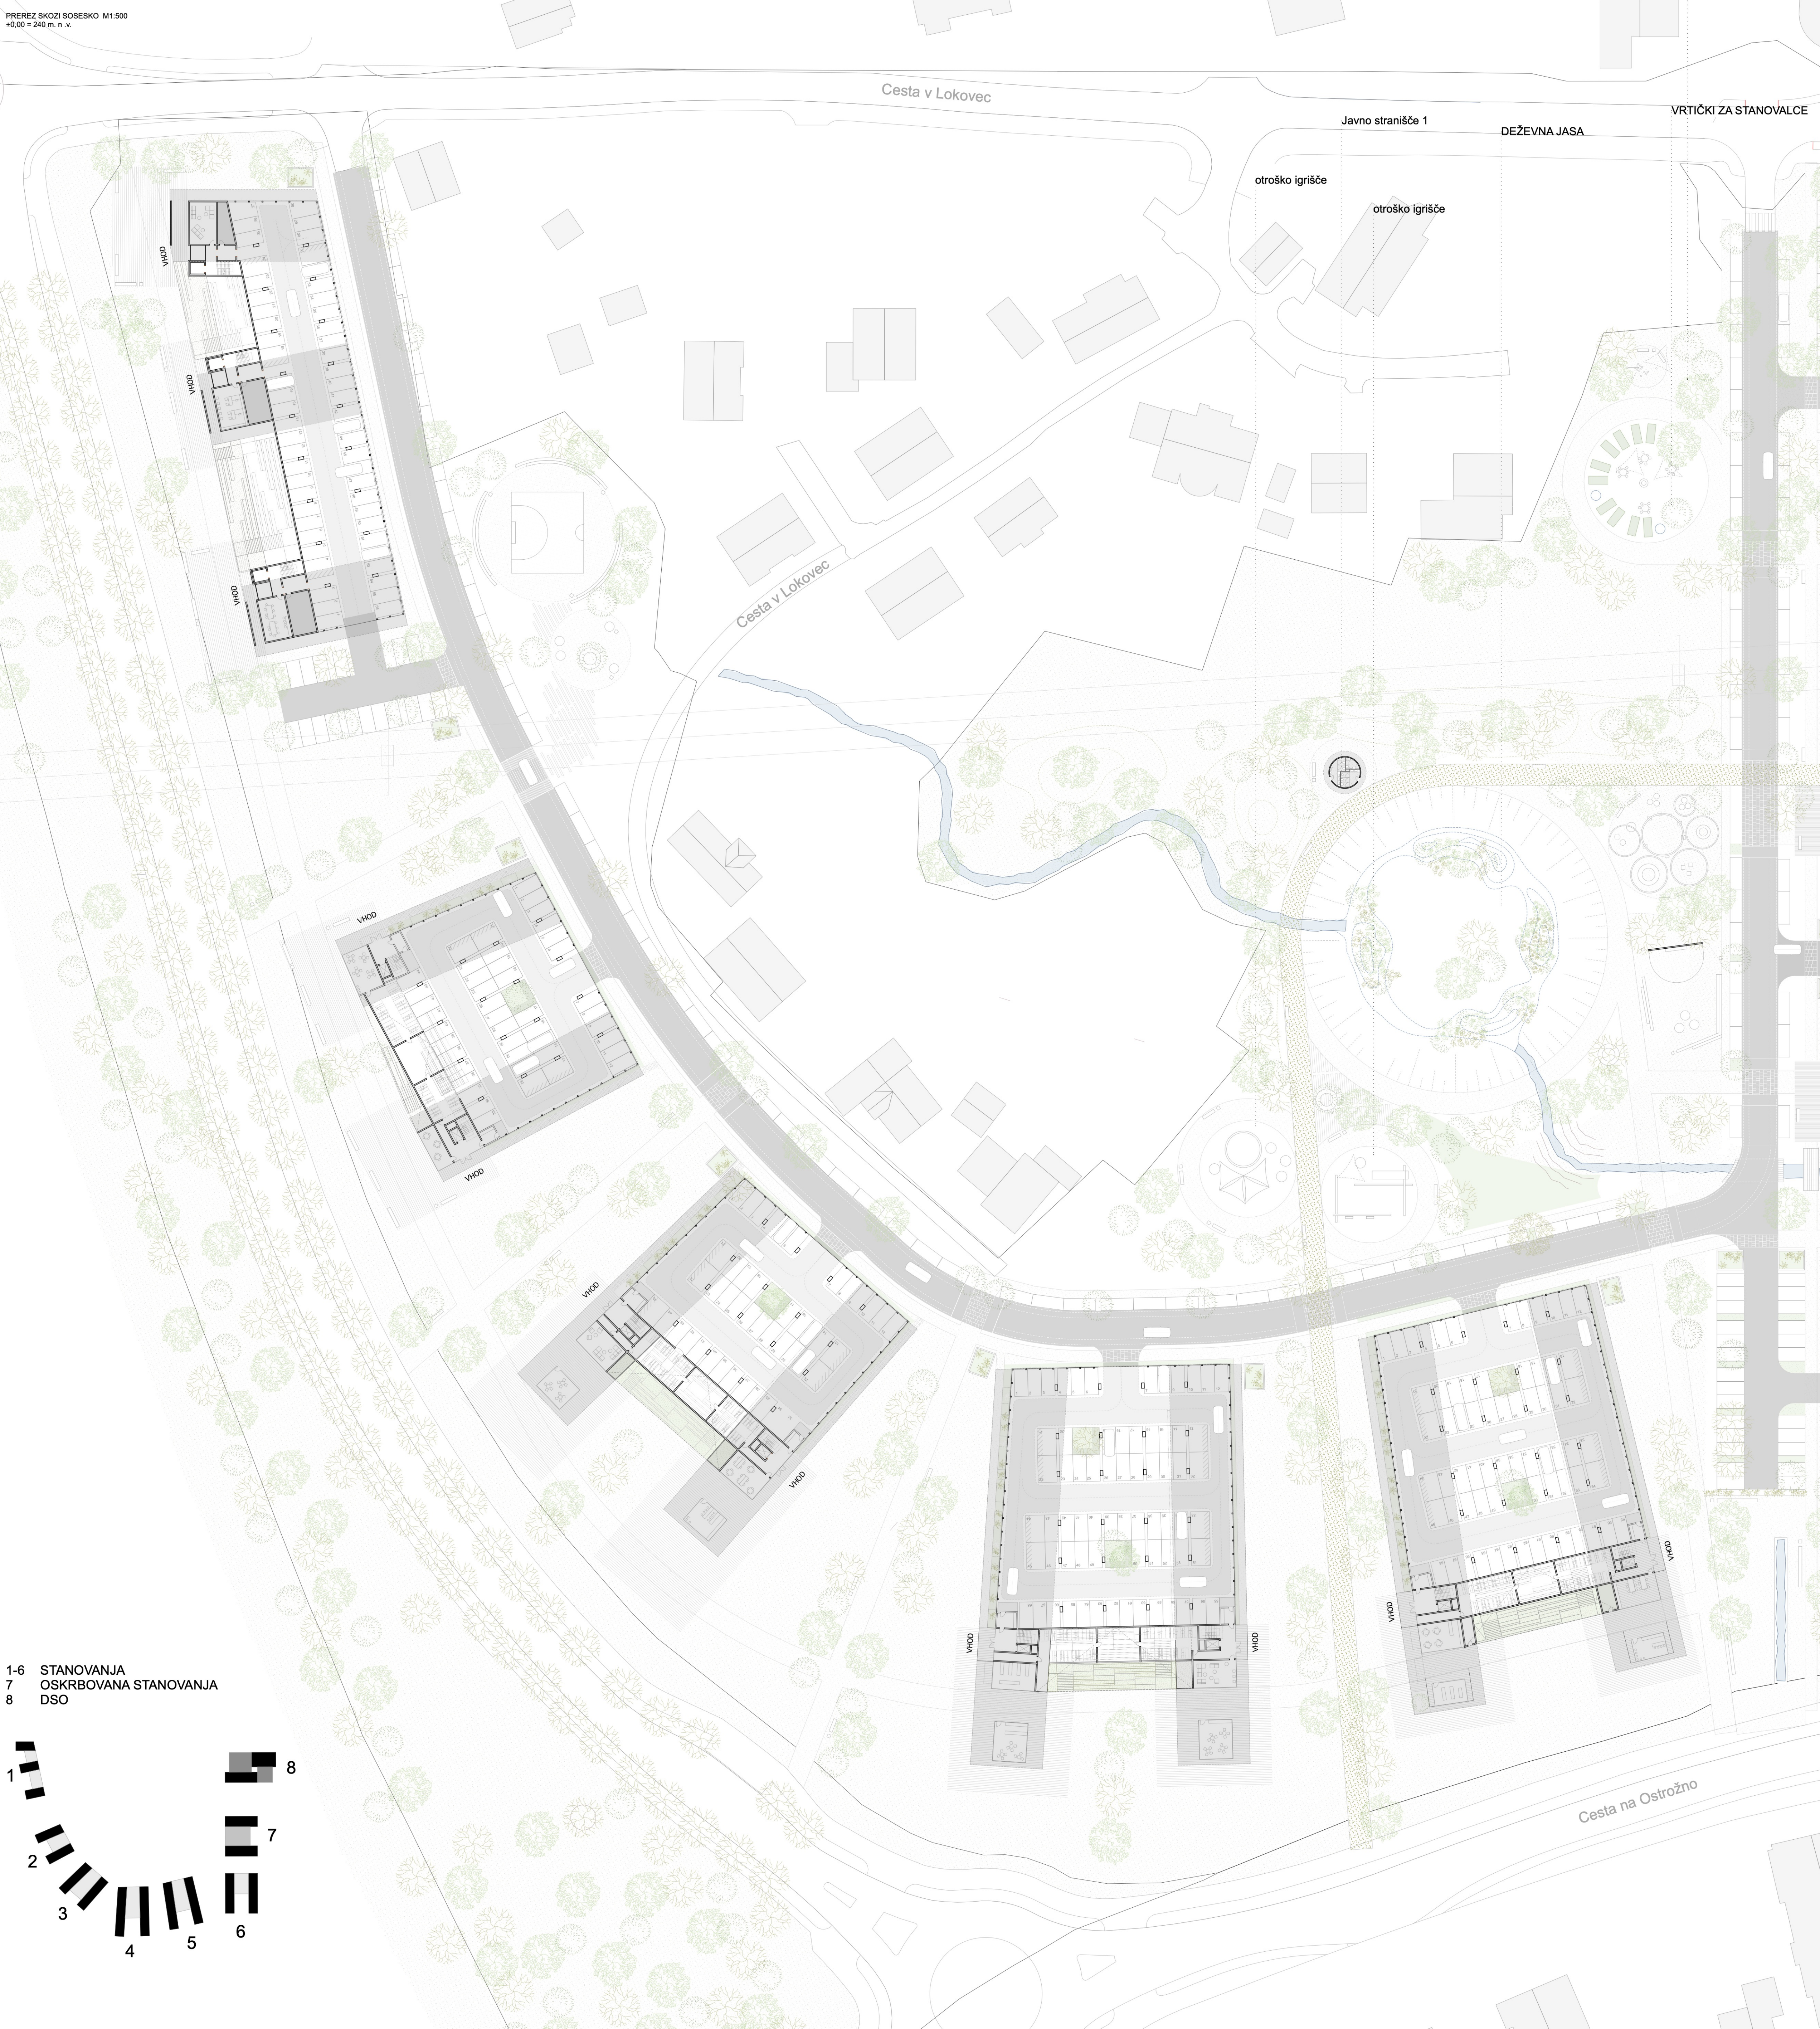

- 1-6 STANOVANJA
- 7 OSKRBOVANA STANOVANJA
- 8 DSO

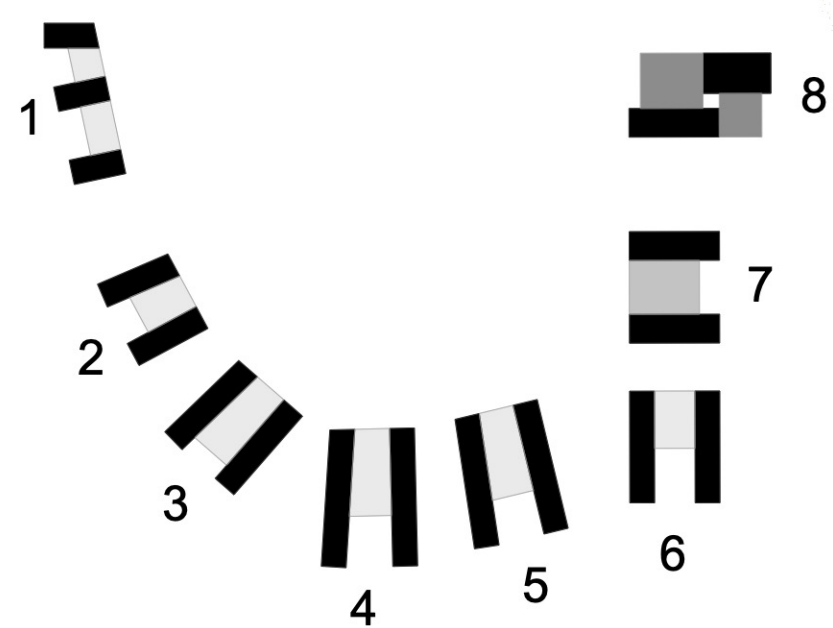




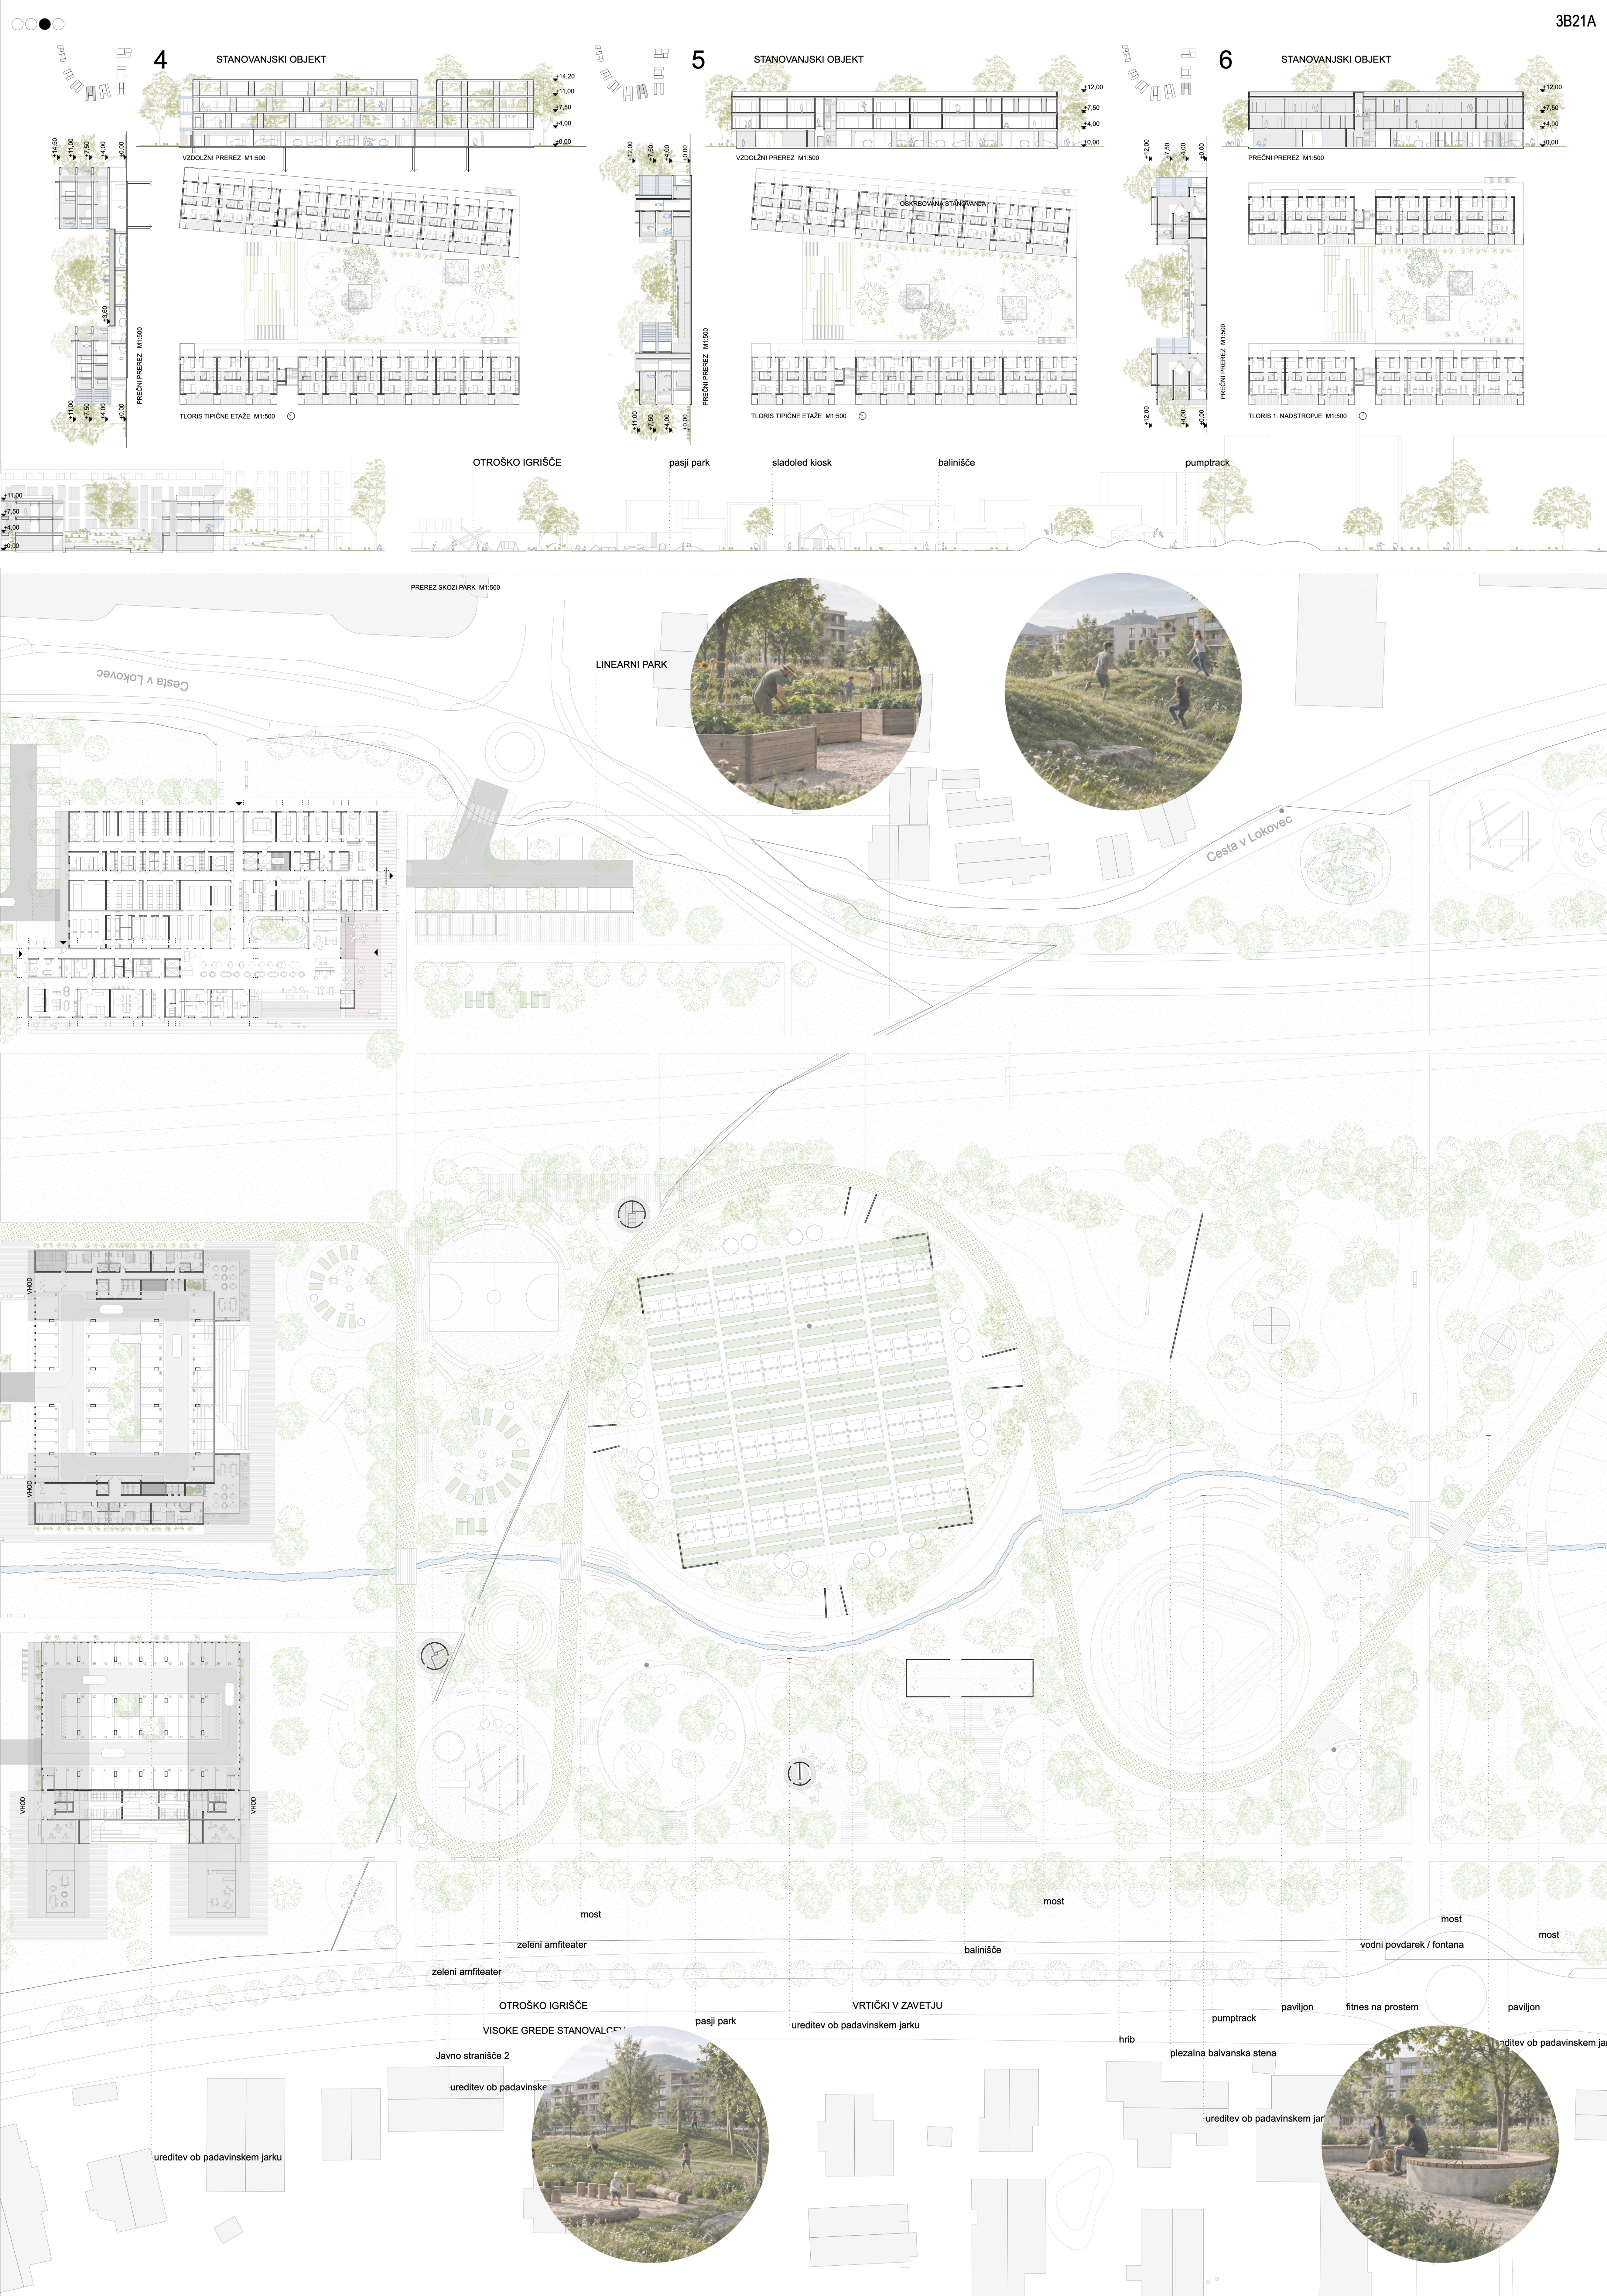


4

STANOVANJSKI OBJEKT

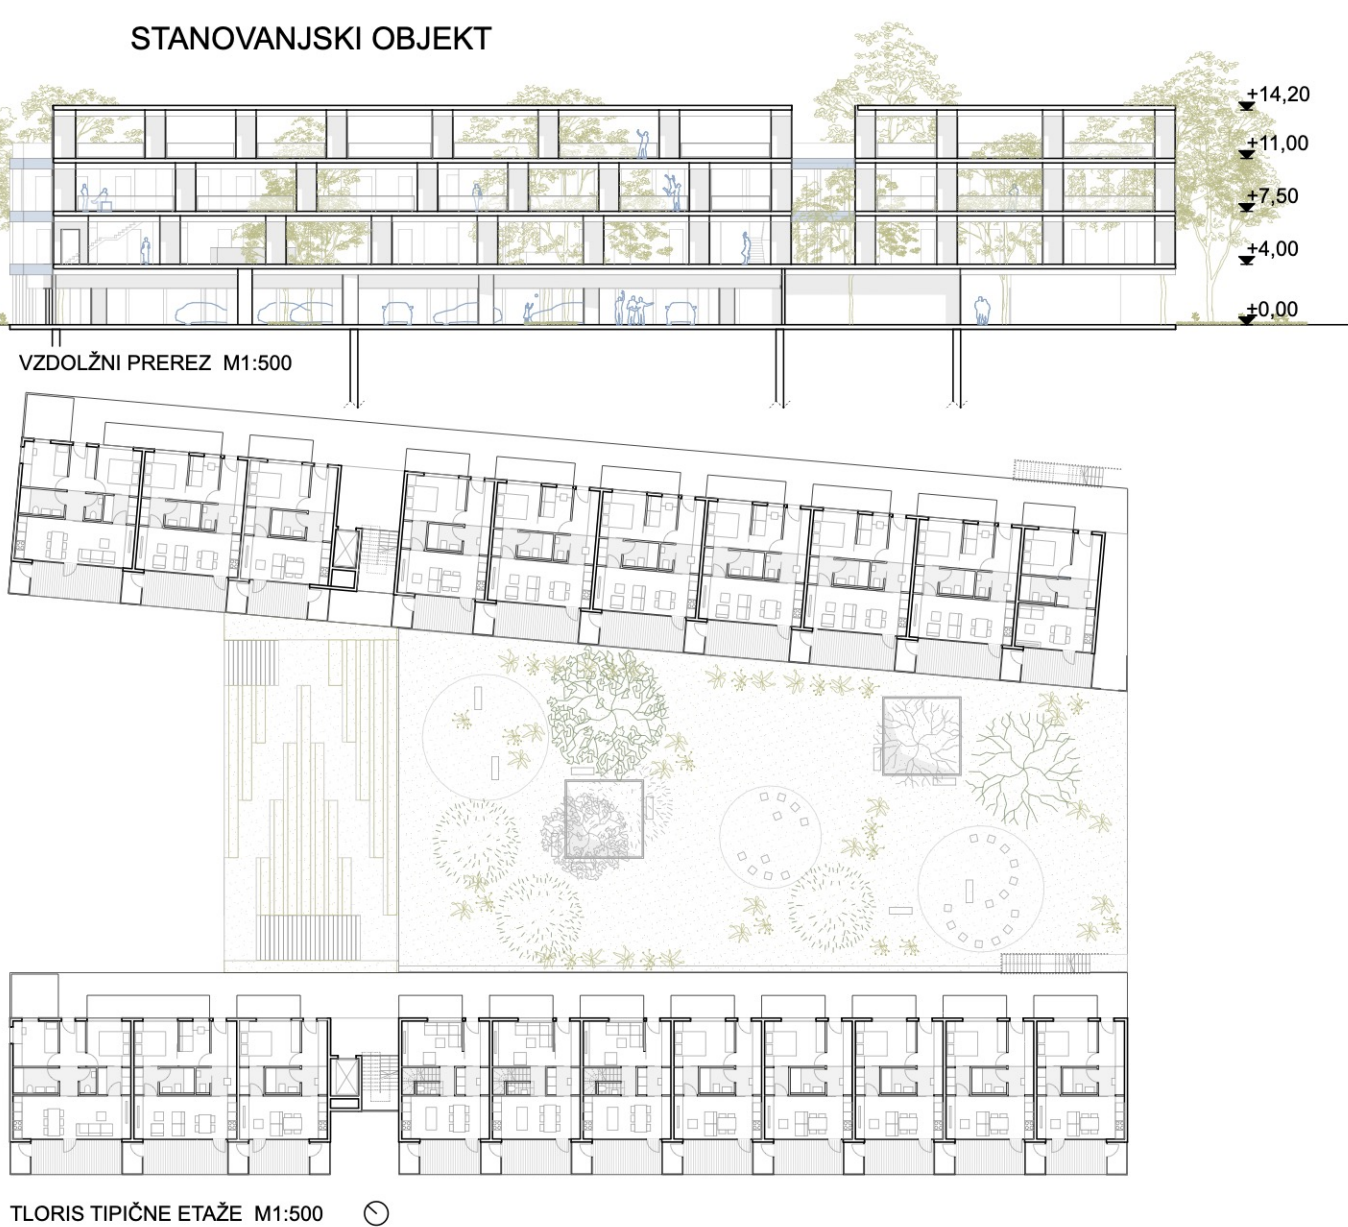


5

STANOVANJSKI OBJEKT

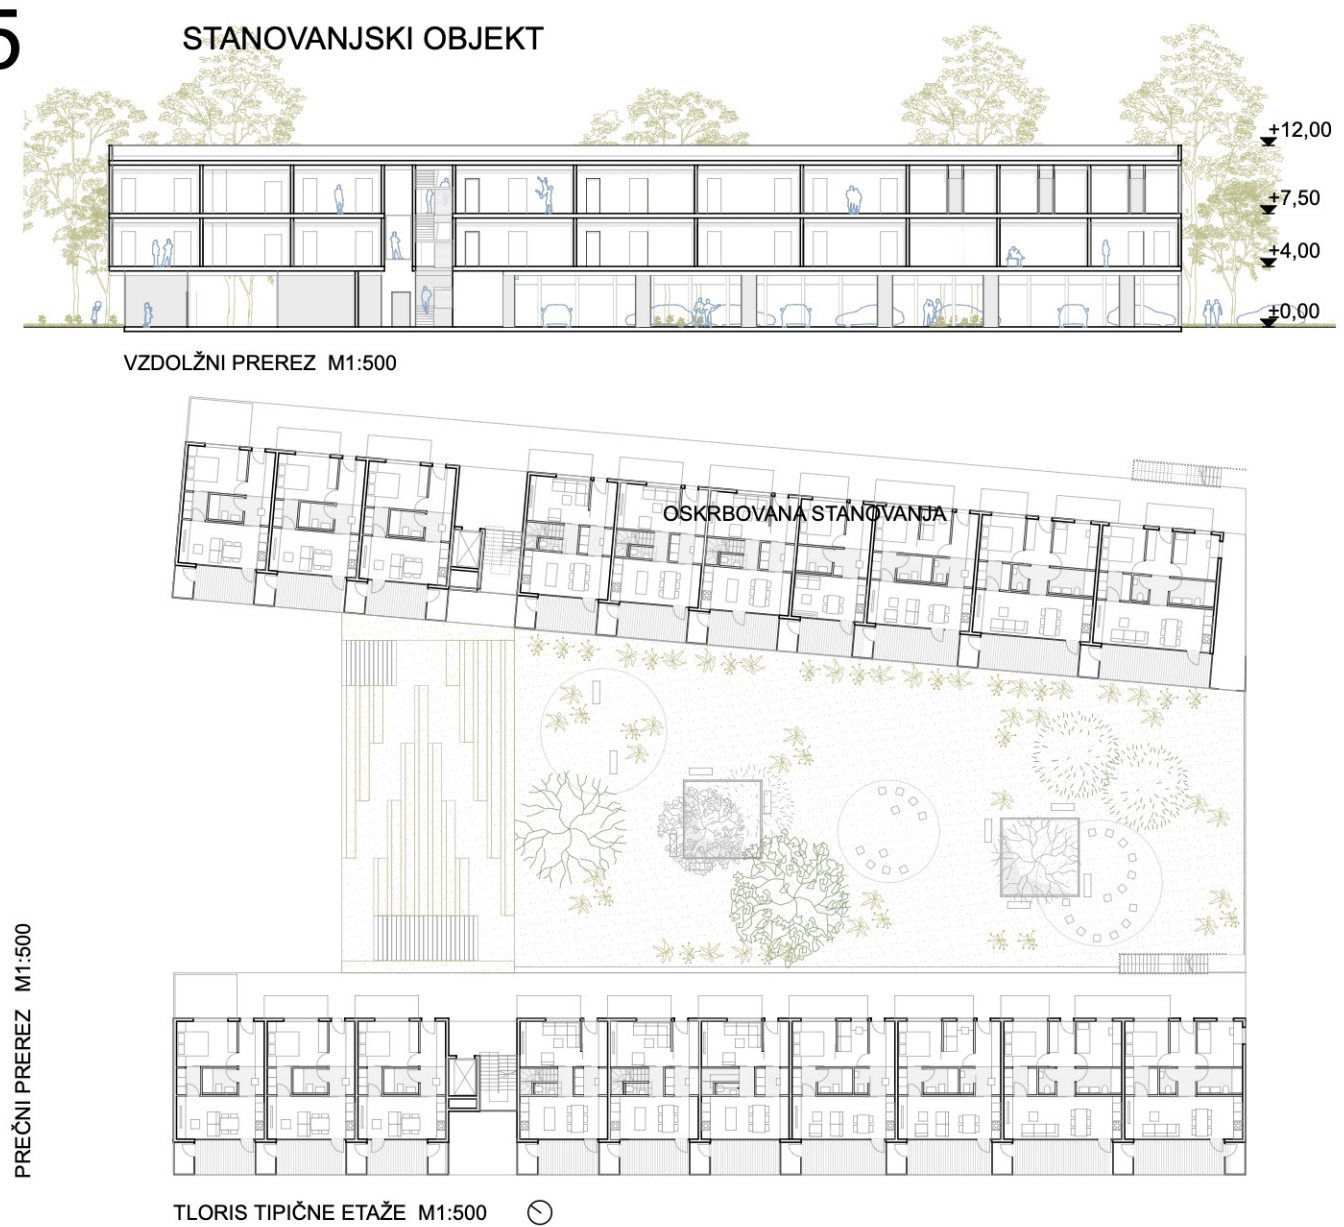

6

STANOVANJSKI OBJEKT

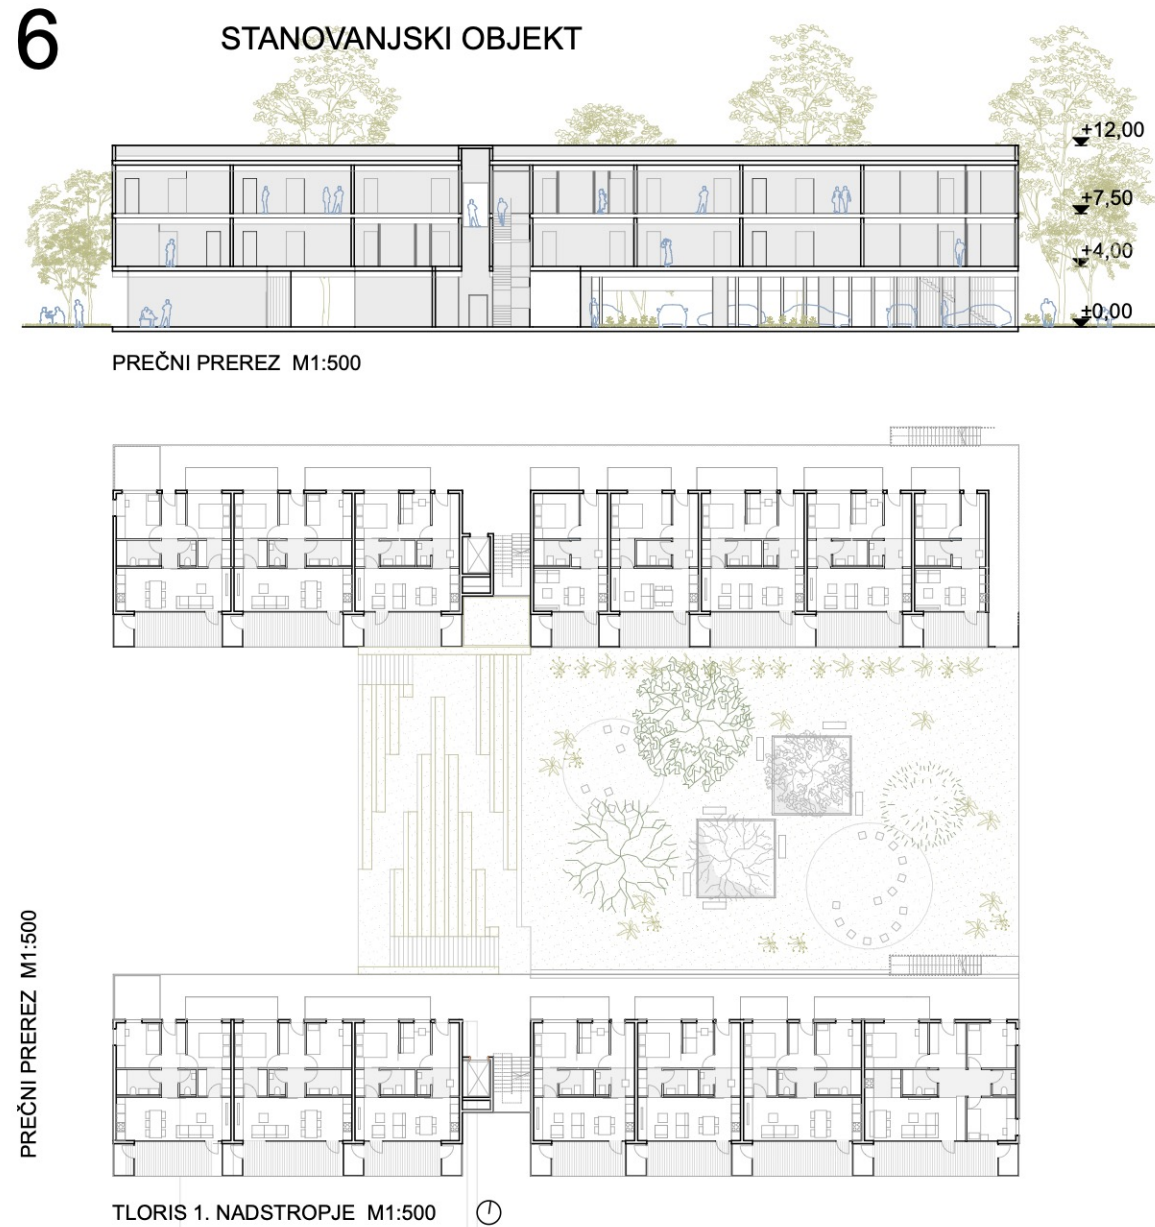

OTROŠKO IGRIŠČE

pasji park

sladoled kiosk

balinišče

pumptrack

PREREZ SKOZI PARK M1:500

LINEARNI PARK

Cesta v Lokovec

most

most

most

most

zeleni amfiteater

balinišče

vodni povdarek / fontana

OTROŠKO IGRIŠČE

pasji park

VRTIČKI V ZAVETJU

pumptrack

paviljon

fitnes na prostem

paviljon

Javno stranišče 2

uređitev ob padavinskem jarku

plezalna balvanska stena

uređitev ob padavinskem jarku

uređitev ob padavinskem jarku

uređitev ob padavinskem jarku





1:500