

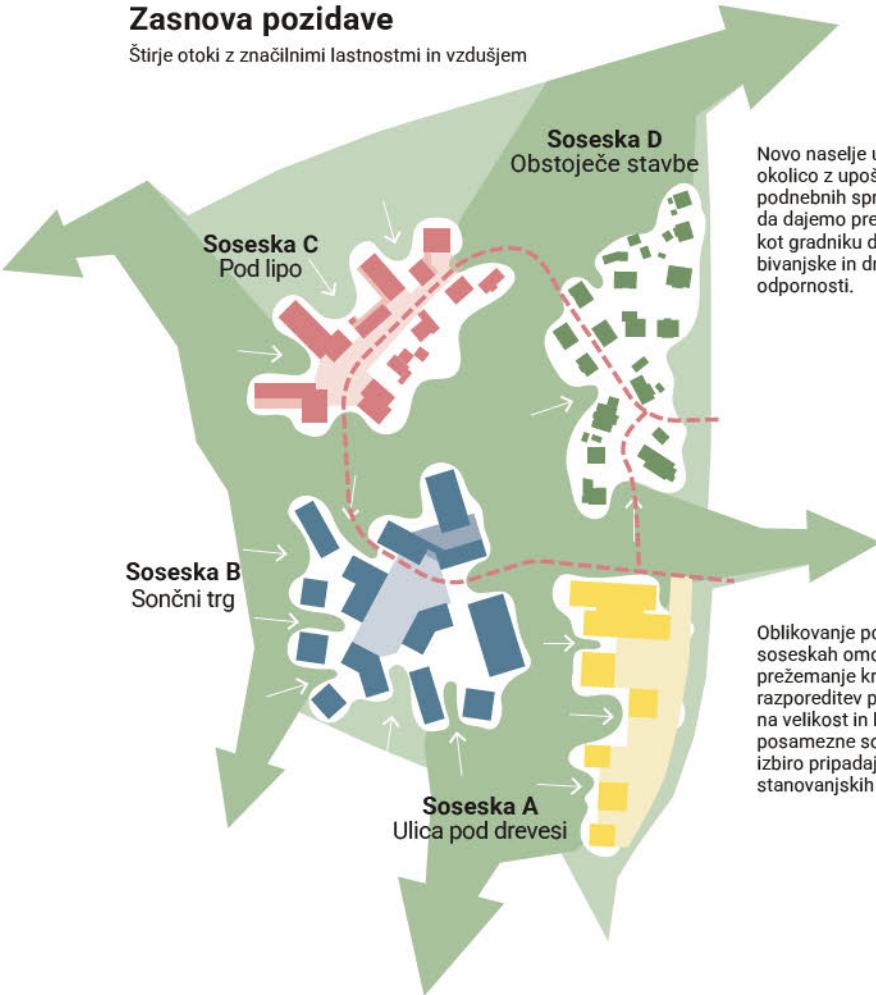
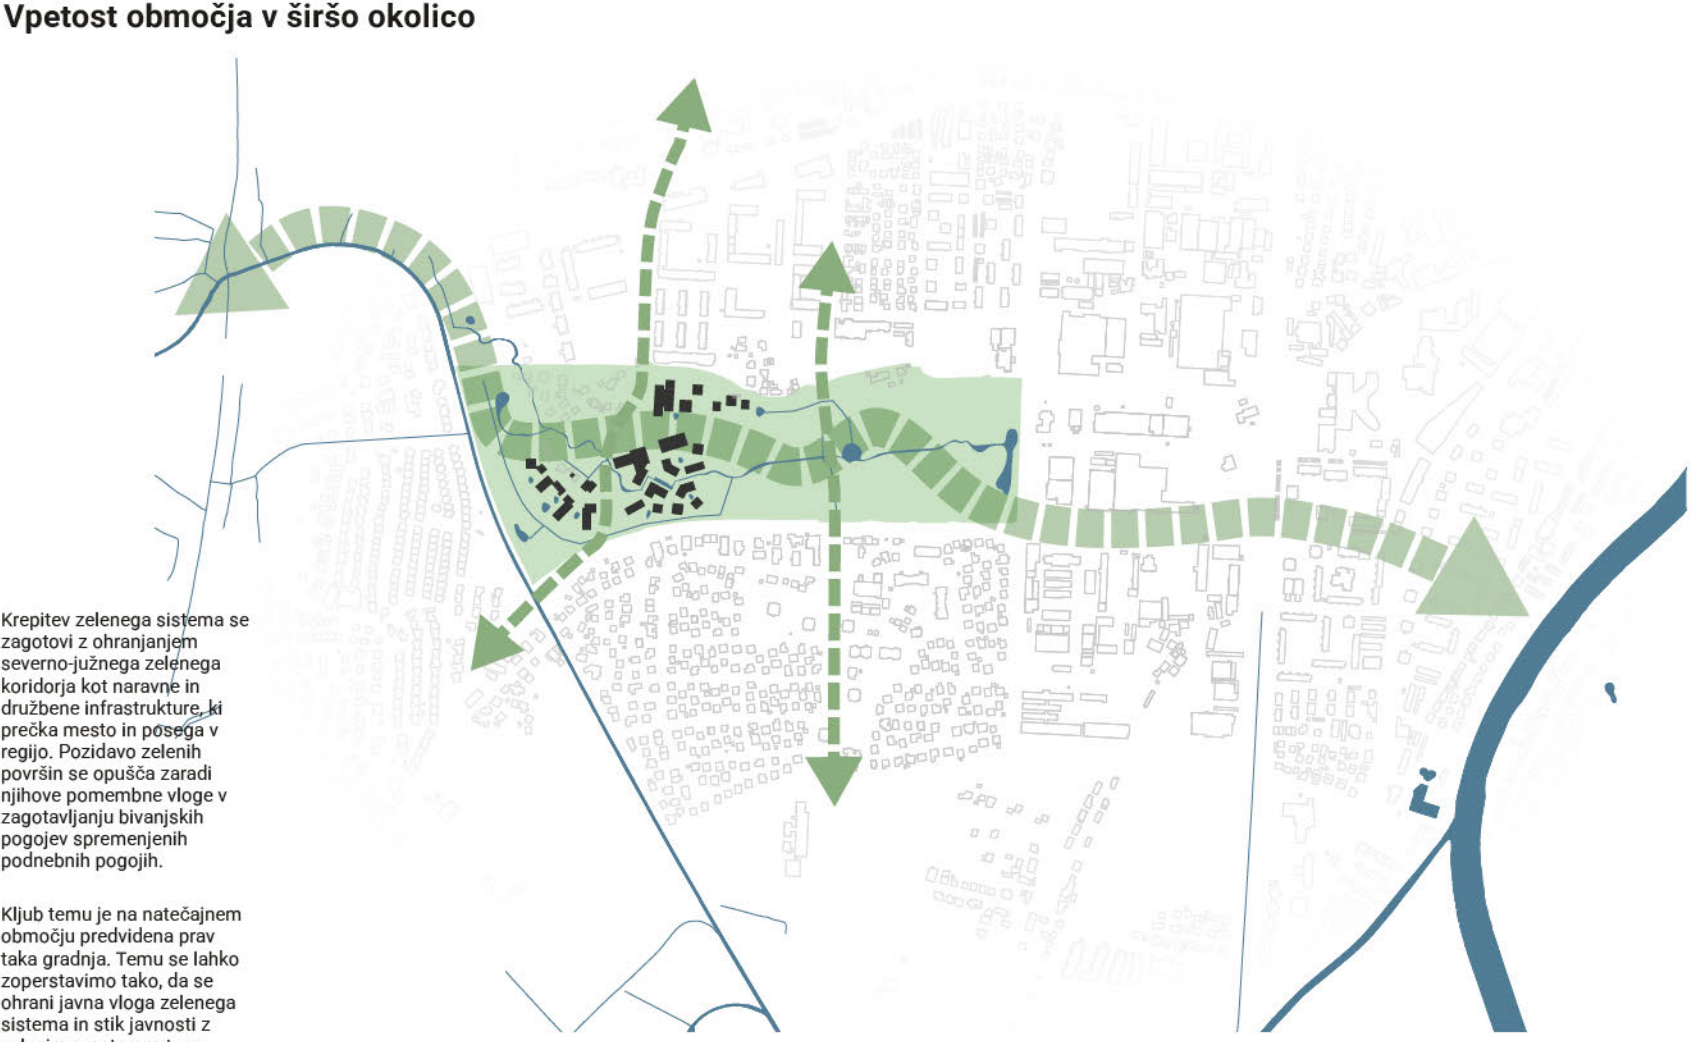
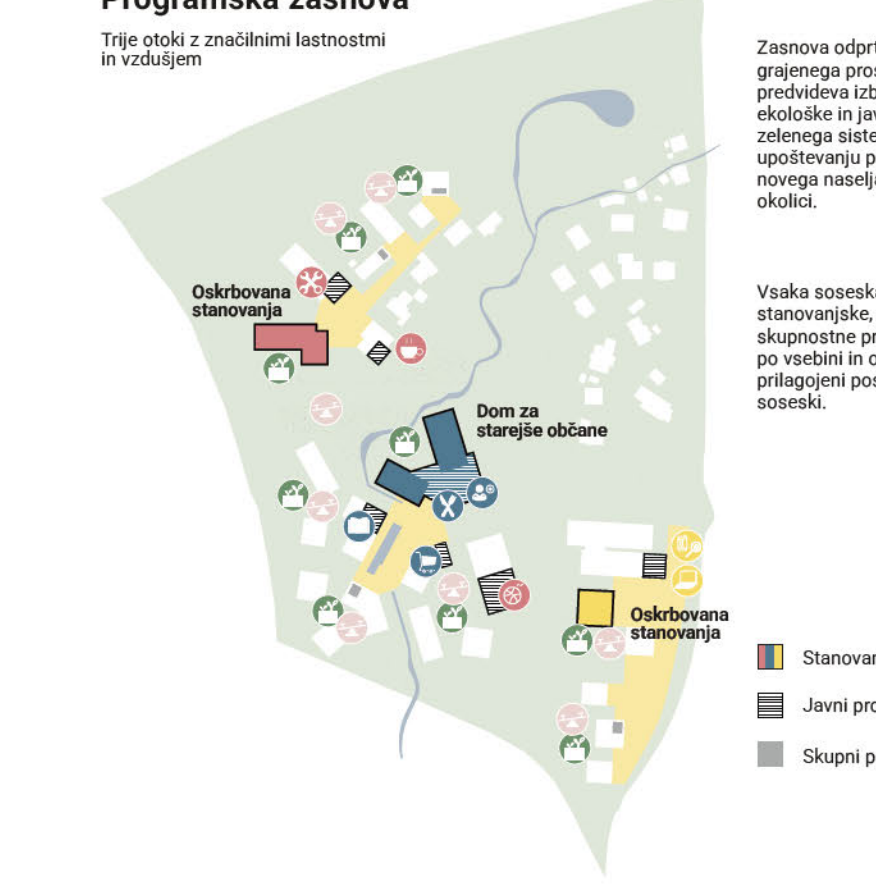
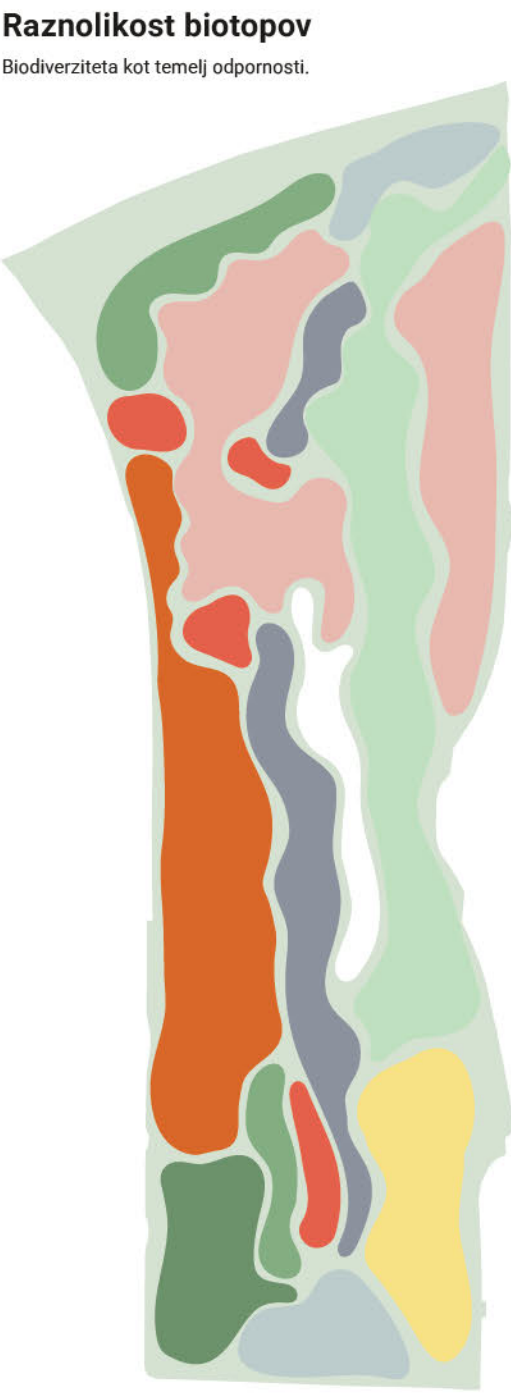
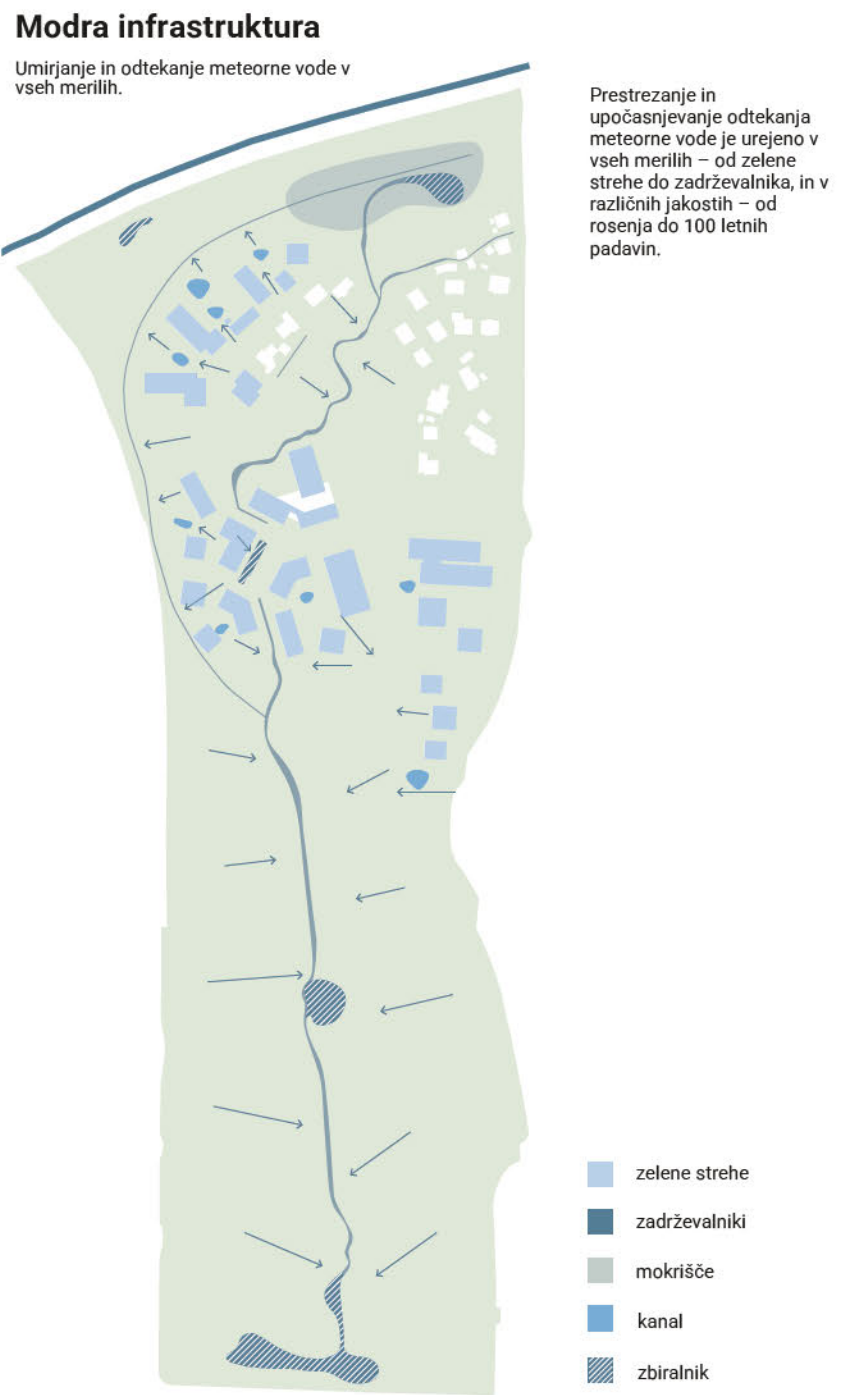
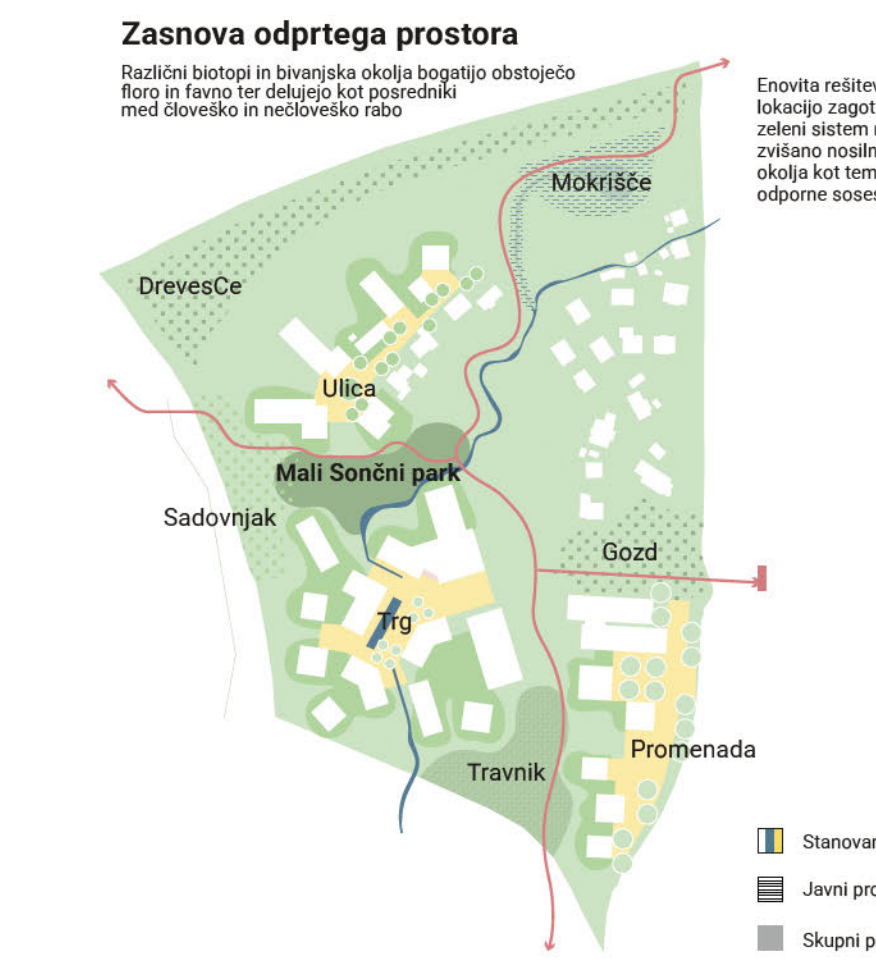
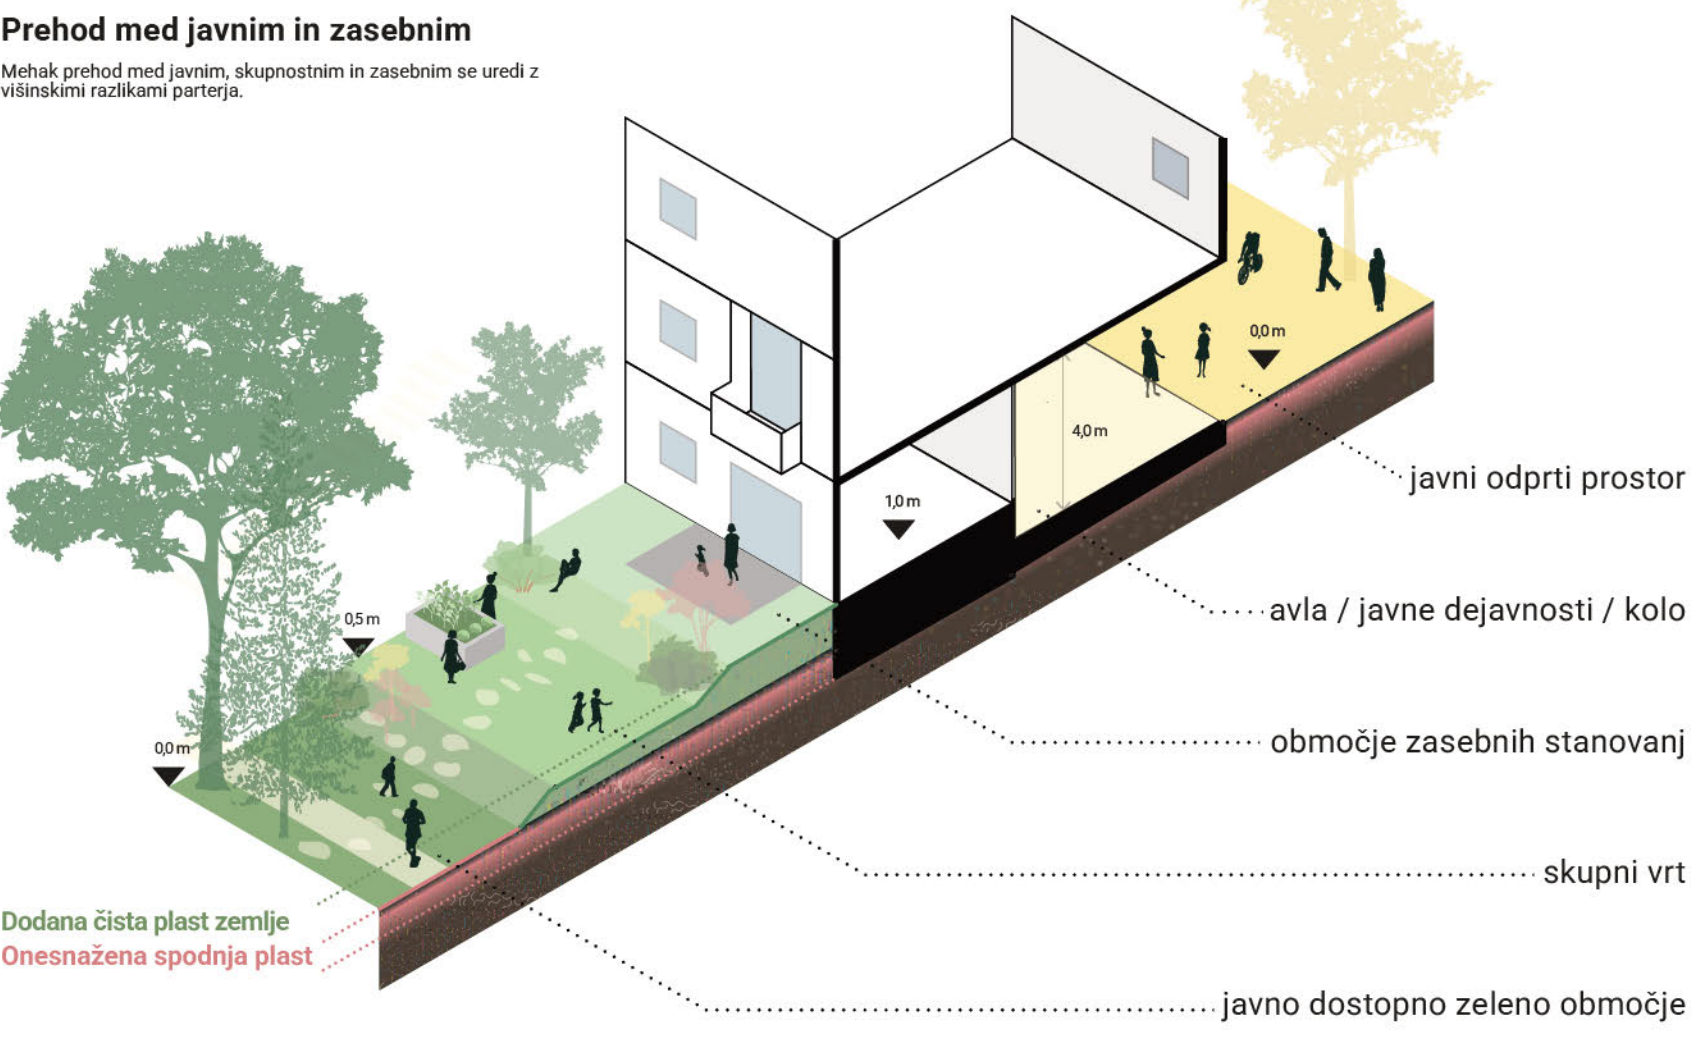
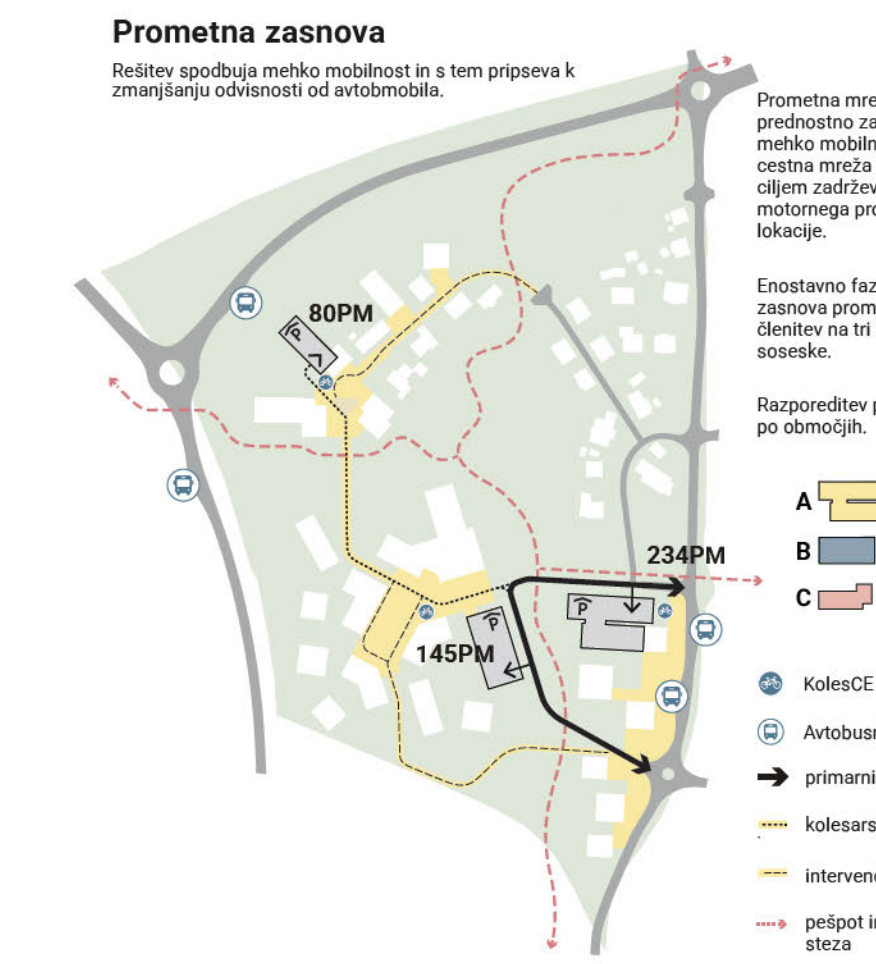
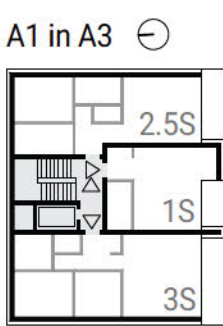
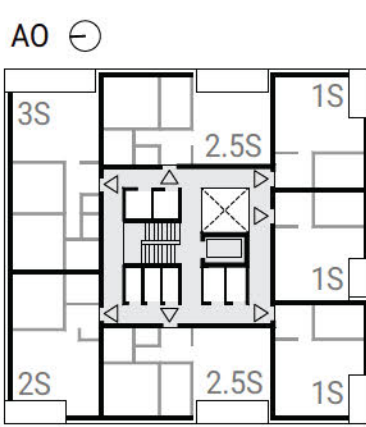
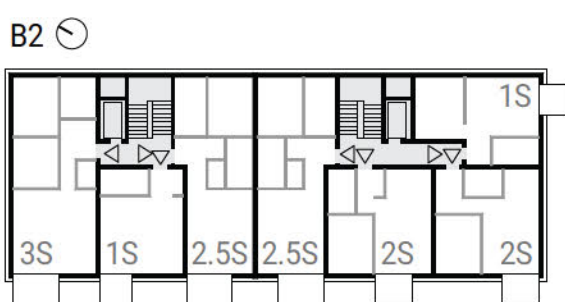
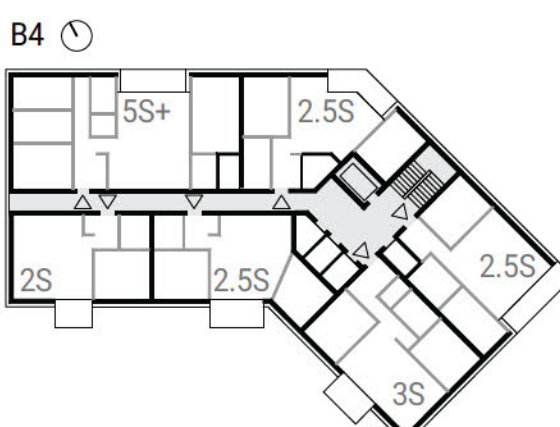
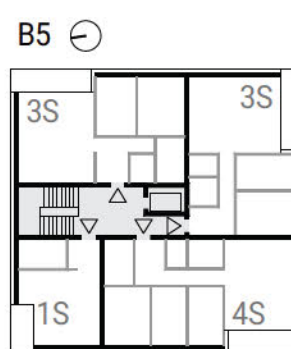
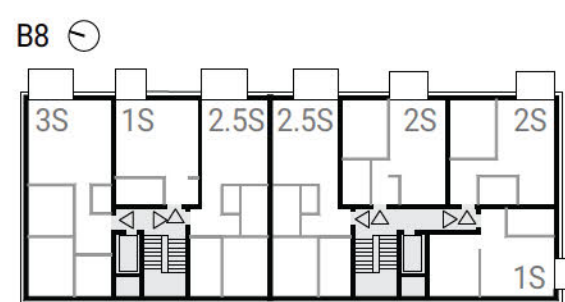
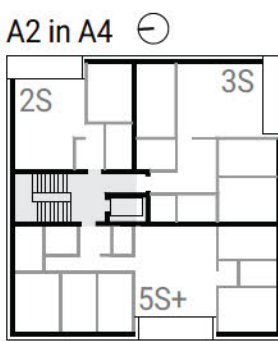
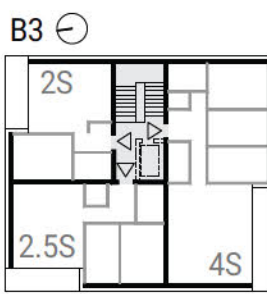


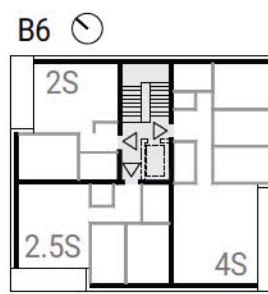


SONČNI PARK

2 SP412

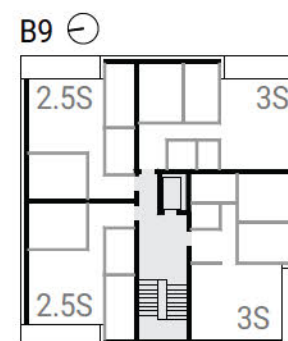

Prereza objektov in ureditev odprtega prostora,
M 1:500

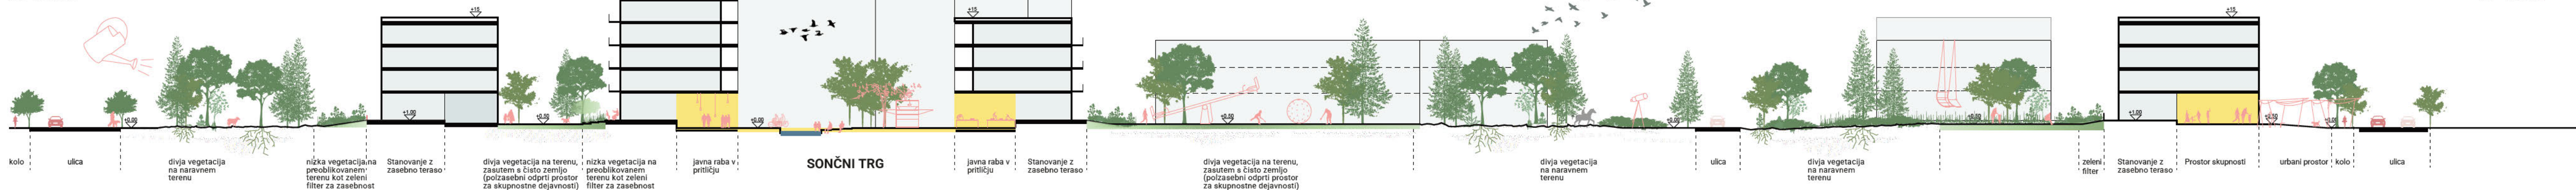


Tlorisi nadzemnih in podzemnih etaž objektov,
M 1:500

Tloris pritličja objektov in ureditve odprtih površin,
M 1:500




SONČNI PARK

3 SP412

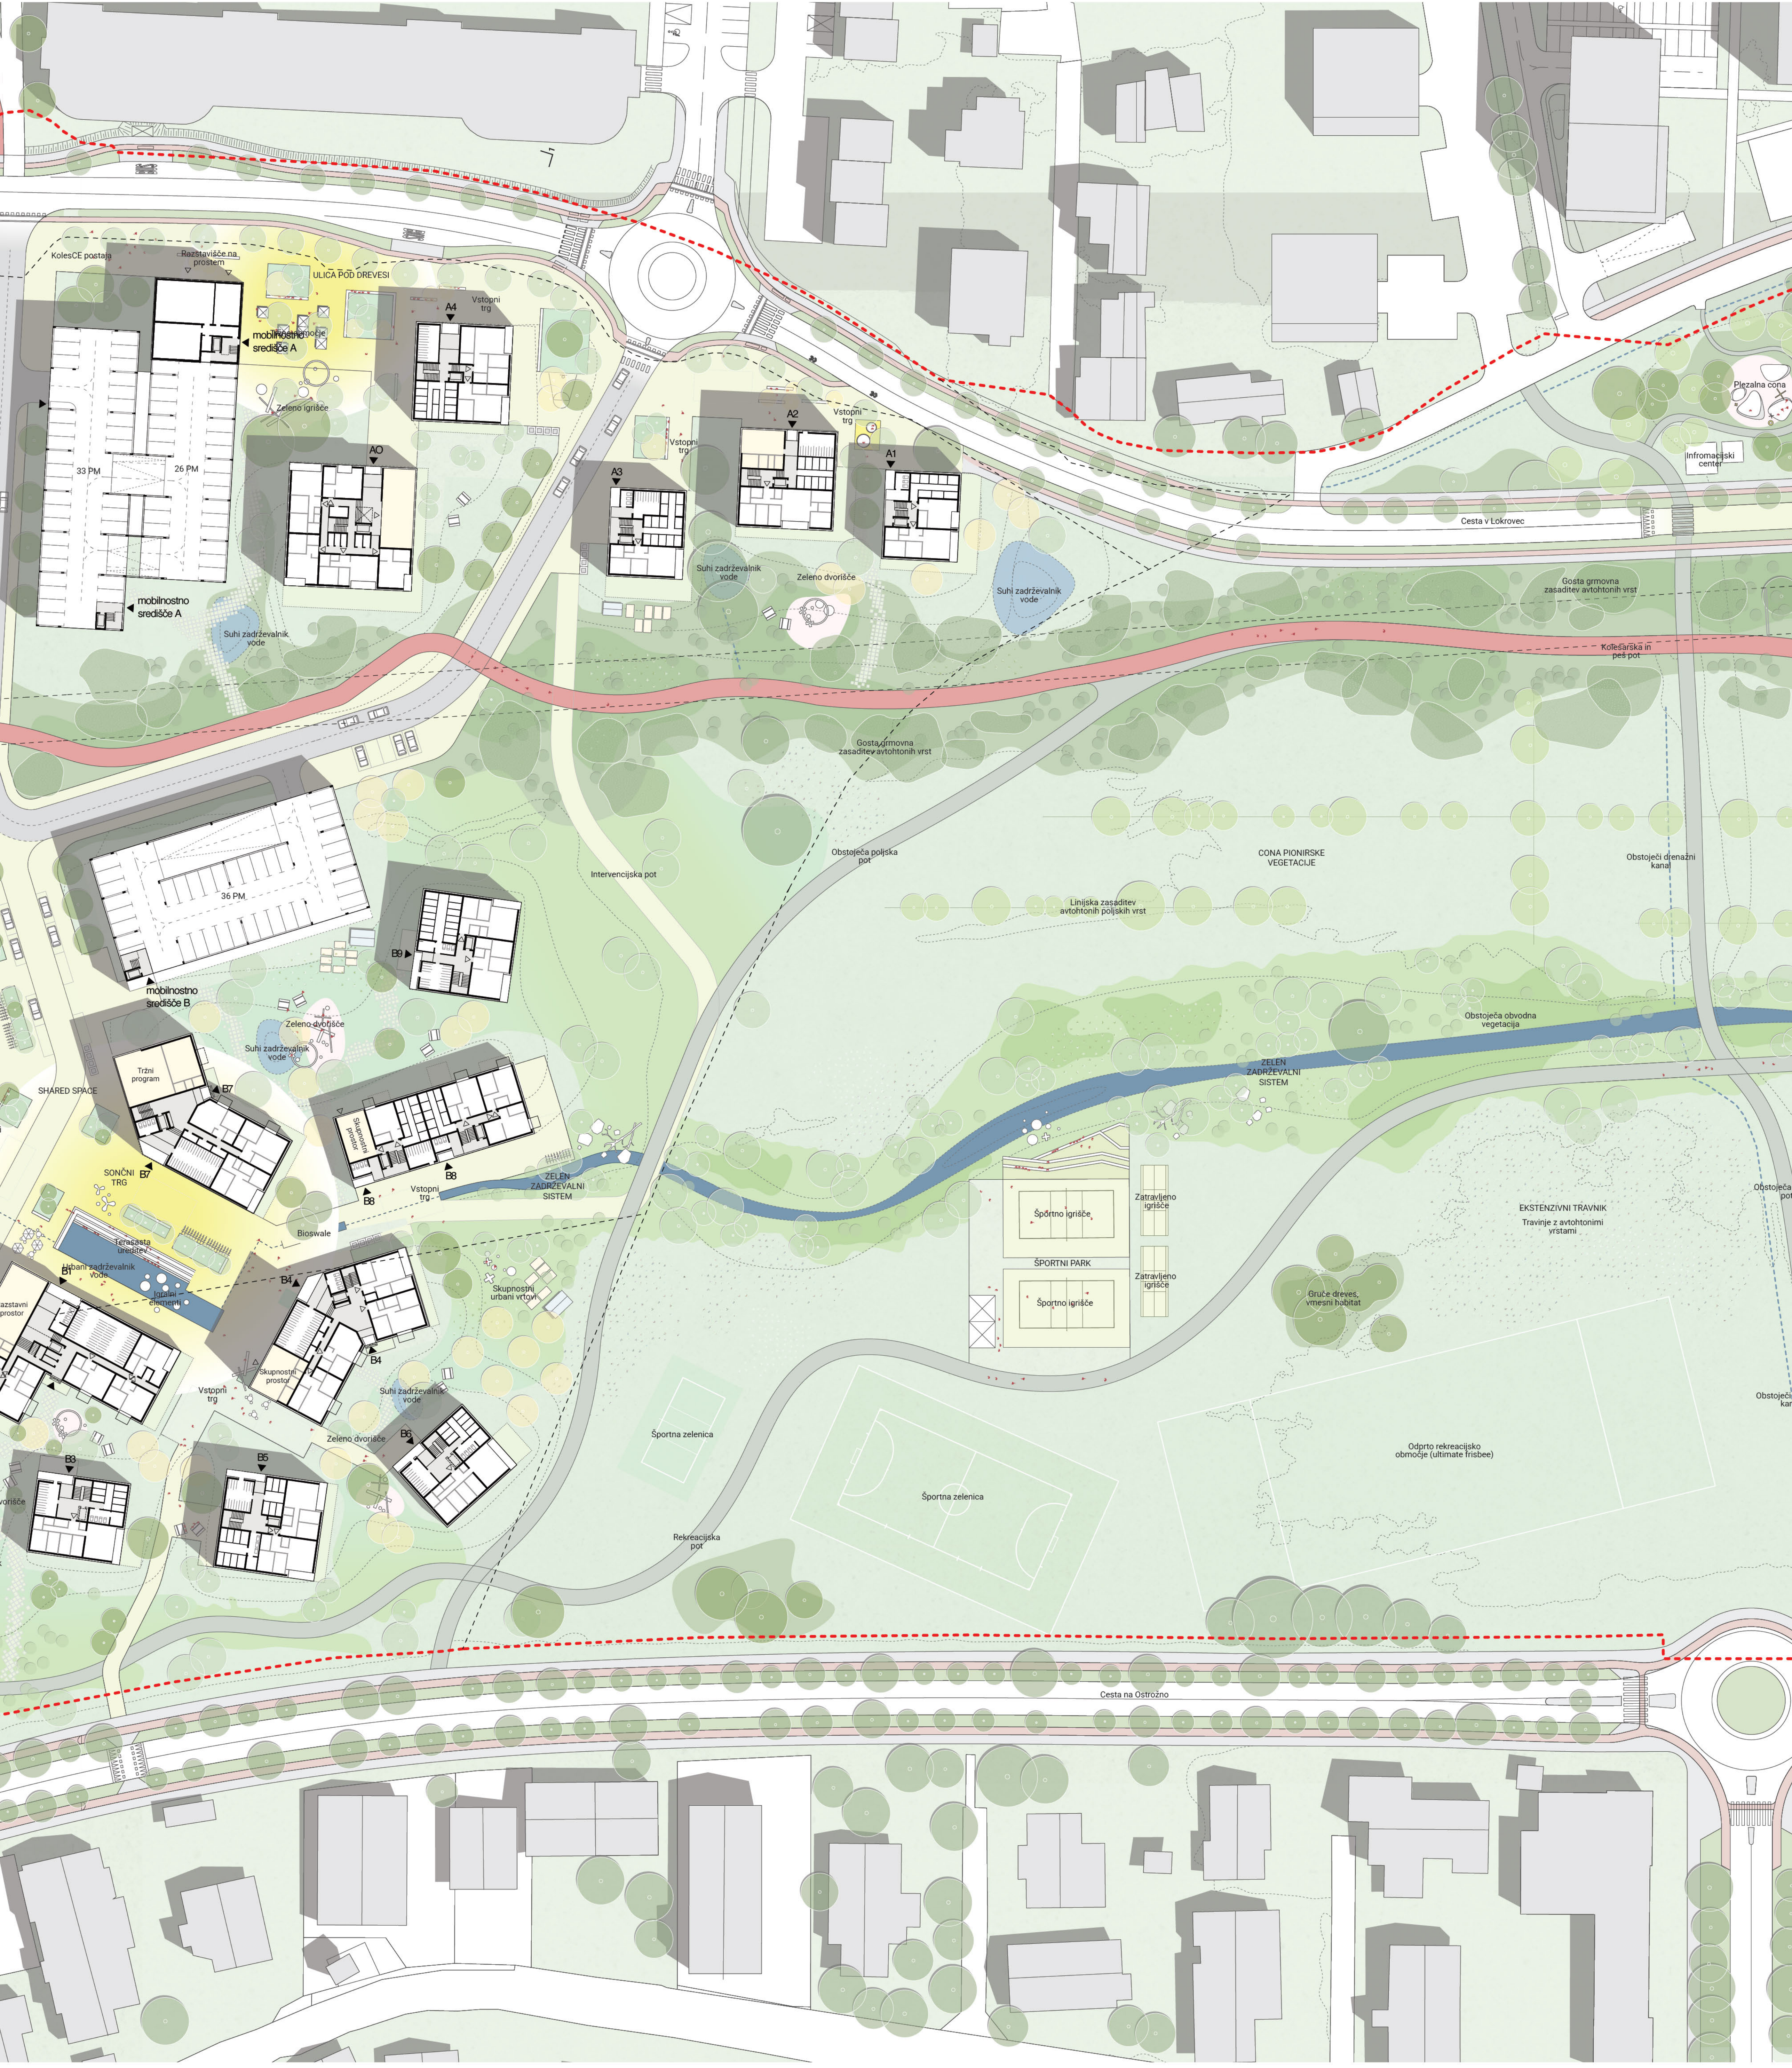


SONČNI PARK

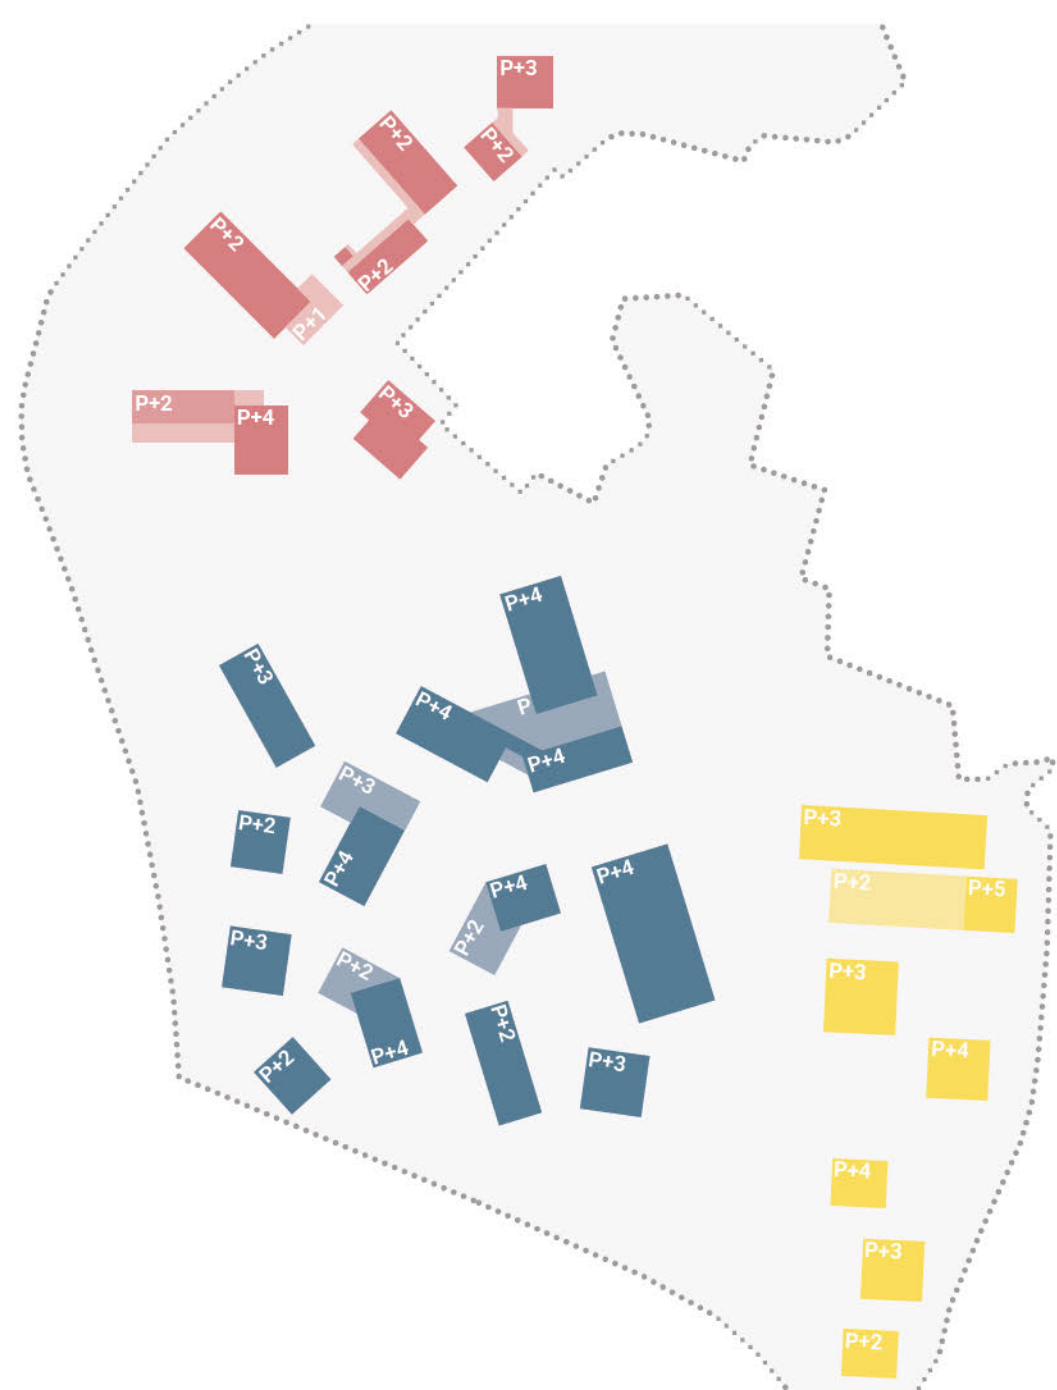


Višine objektov

Območje naseljitve je zasnovano v obliki treh novih naseljskih otokov soseske (četrti pa zaradi obstoja nekdanjih družinskih hiš, ki jih obdaja odprti in prostor širšega zelenega sistema). Z delitvijo poselitve v ločene soseske se omogoči stik z odprtim prostorom vsem novi stanovanjskim stavbam, zagotovi se prehajanje tako krajini, vetru, živalim in javnim uporabnikom v prečni smeri med naselji in v vzdolžni med Mestnim gozdom in Šmartinskim jezerom. Dodatna prednost oblikovanja poselitve v soseske je prilagajanje posamezne soseske okolici in vzpostavljanje možnosti identifikacije z različnimi značaji prostora.

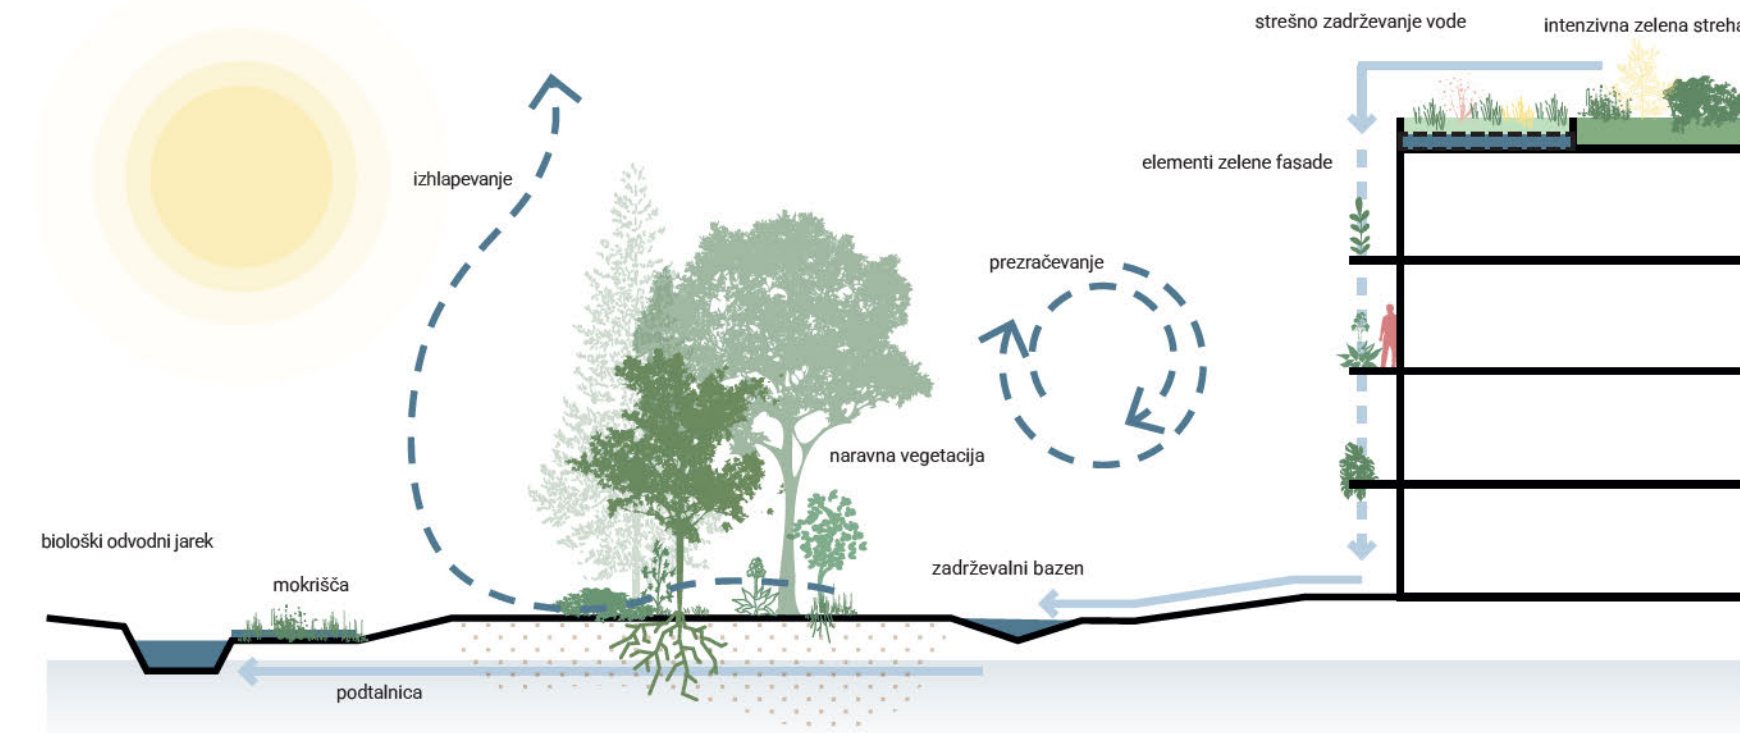


Modra infrastruktura

Modra infrastruktura je zasnovana na prestrazanju in upočasnjevanju odtokanja meteorne vode na vsakem koraku – od zelenih streh in balkonov, dežnih vrtov ter suhih zadrževalnikov na dvoriščih stanovanjskih hiš do obsežnih rasičenih površin z gosto vegetacijo in v različno velikih zadrževalnikov razširjenega drenažnega kanala.

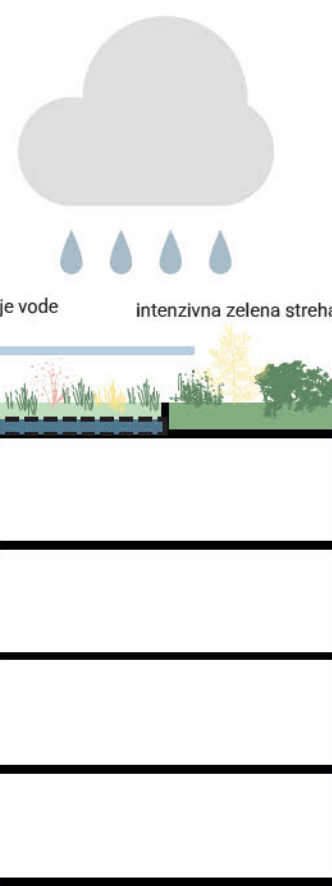

Cestni profili

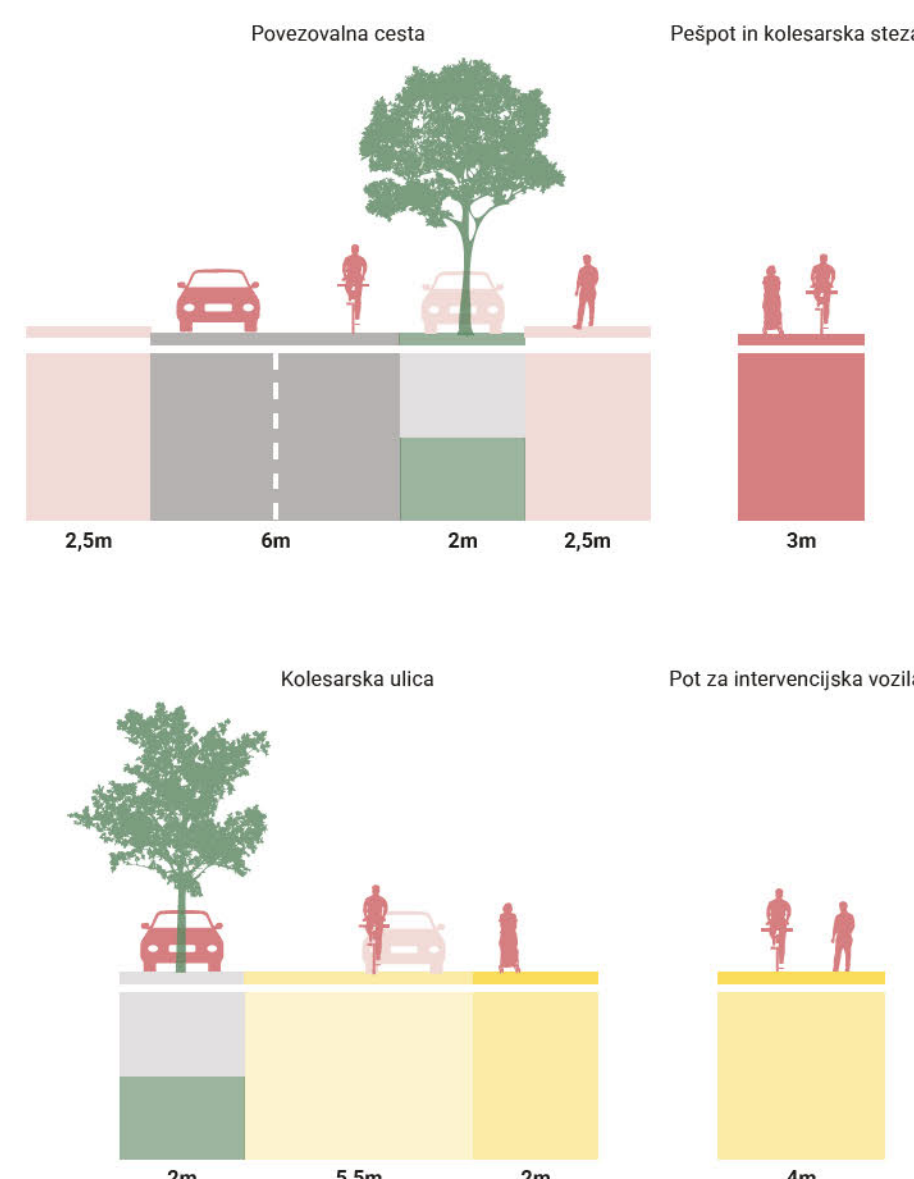

Programska zasnova odprtega prostora

