SONČNI PARK kot ATRIJ MESTA

SV327

PLAKAT 1/4


TLORIS



AKSONOMETRIJA OBMOČJA A



SHEMATSKI 3D PRIKAZ IN PREREZI VSEH TIPOV STANOVANJSKE GRADNJE (M 1:500)

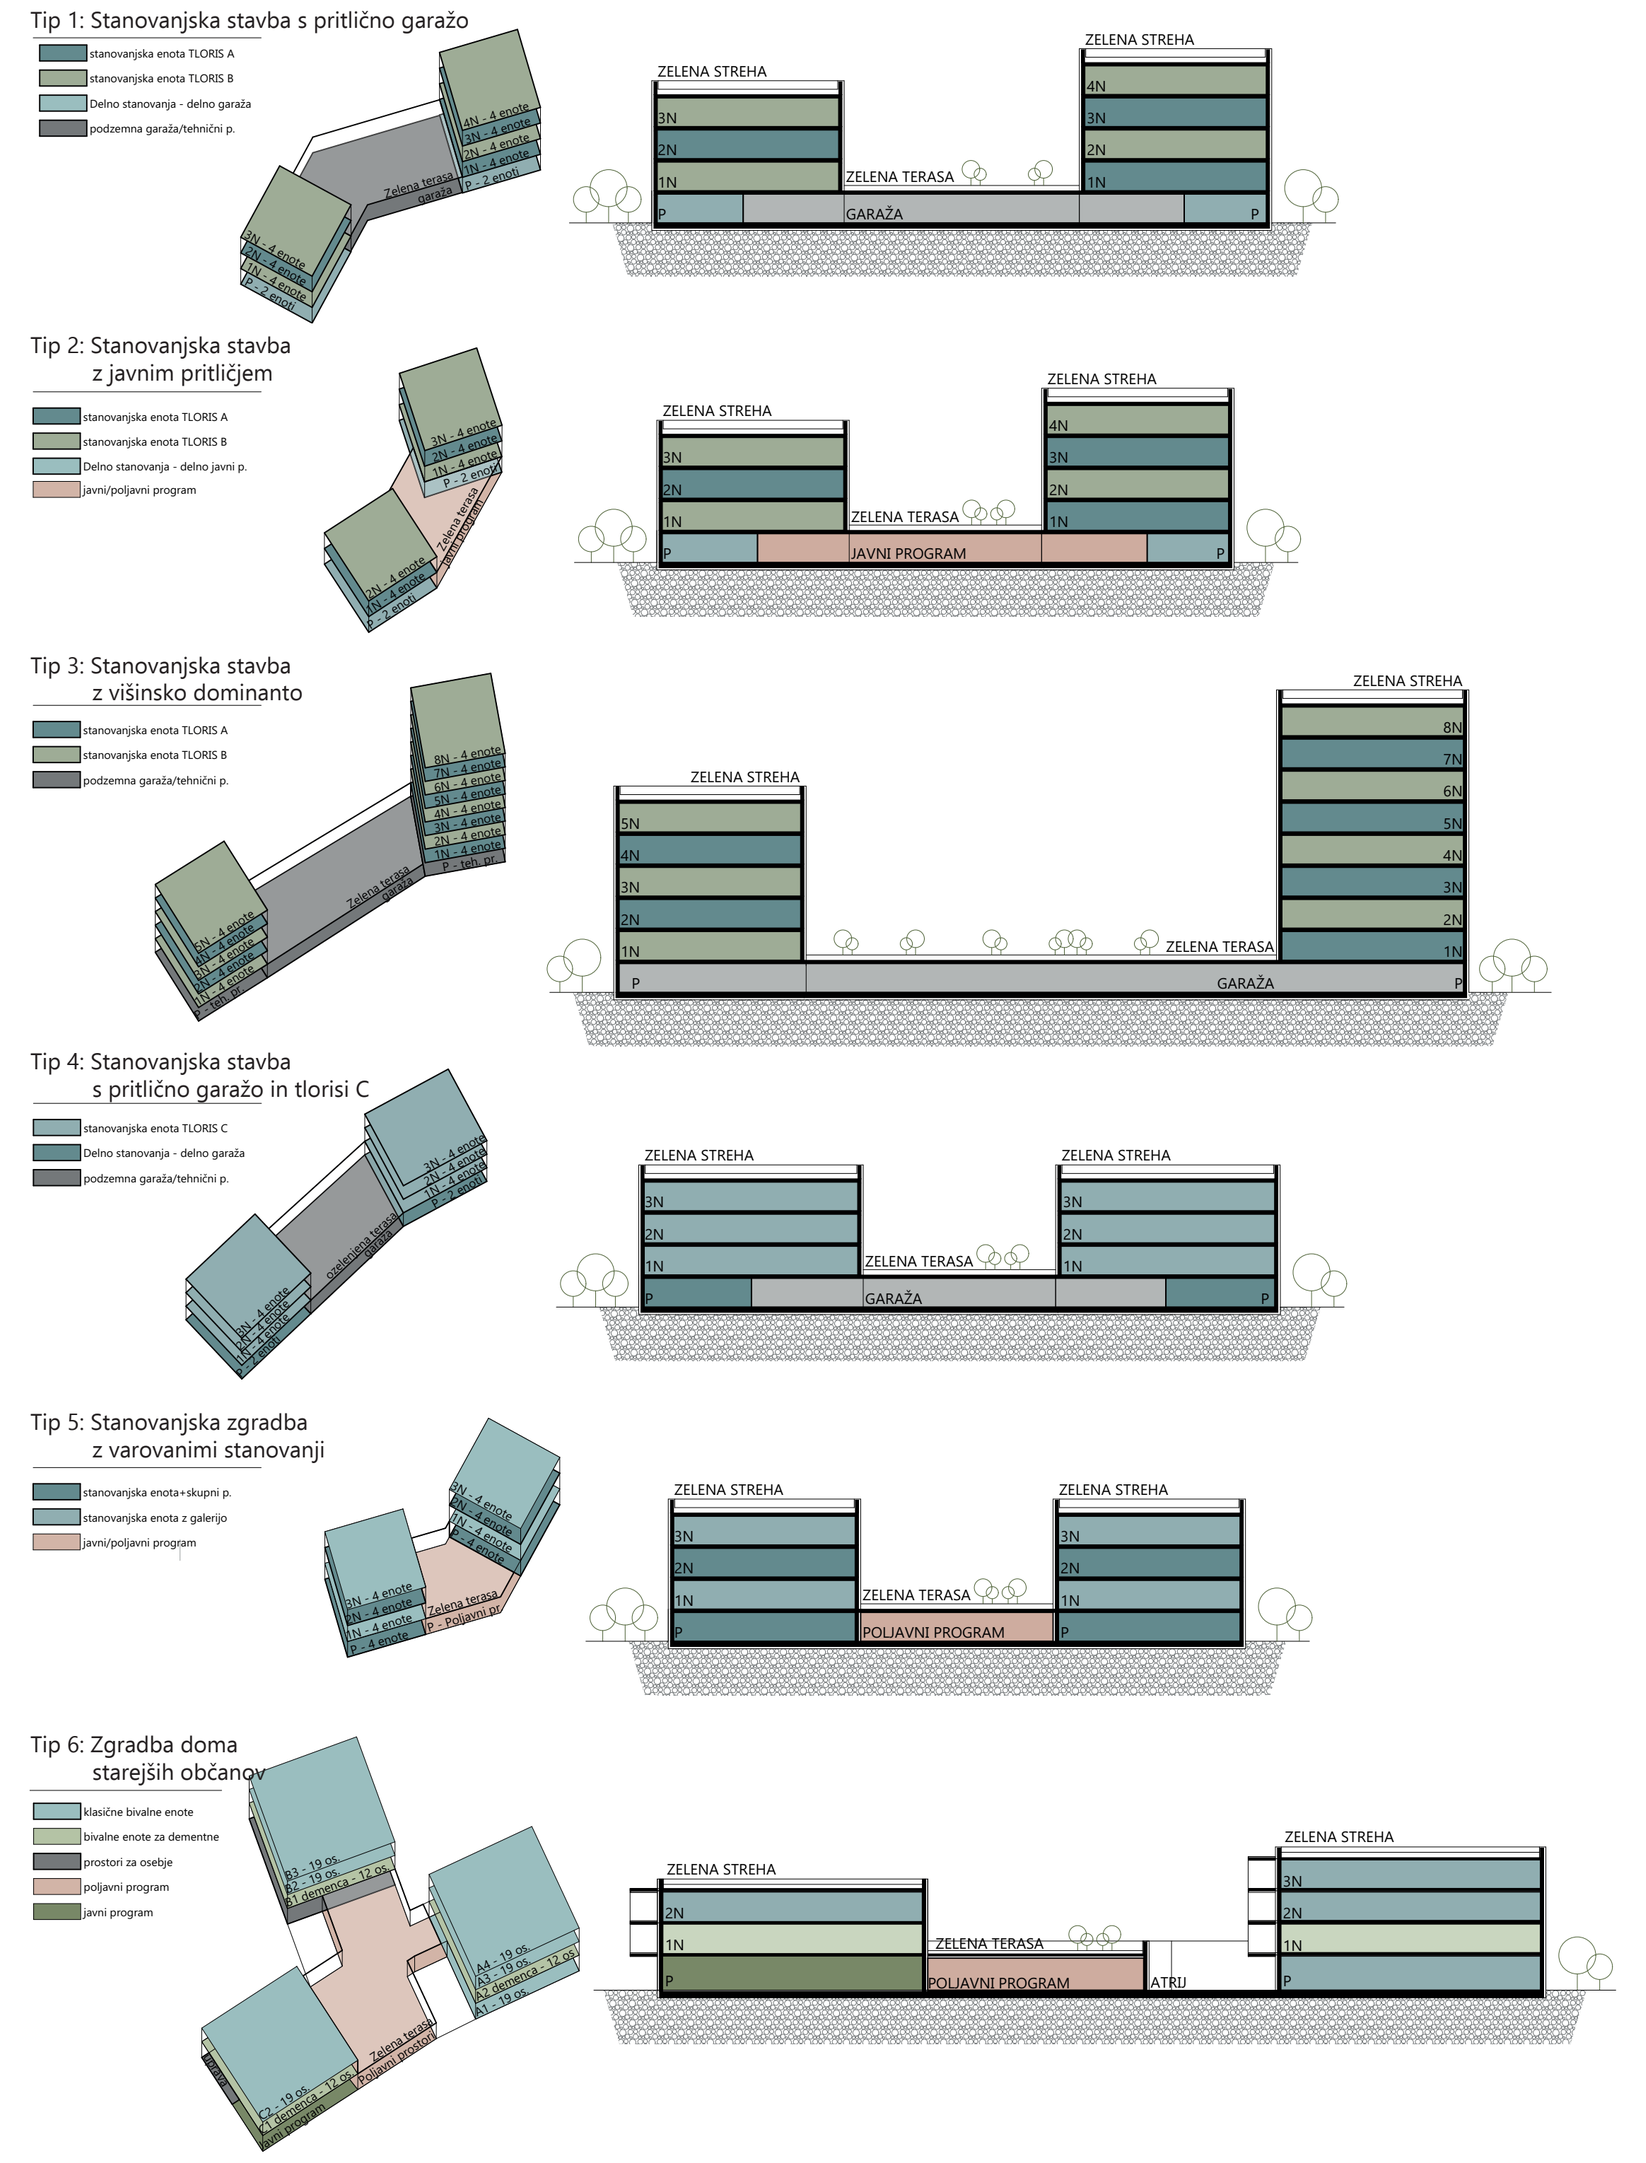

3D VIZUALIZACIJE

Skupni atrij med stanovanjskimi bloki




Osrednja ploščad in vodna površina s tribunami za počitek



KONCEPT

Koncept rešitve temelji na jasnem odnosu med **ROBOM** in **SREDIŠČEM** kot osnovnim prostorskim principom. Intenzivnejši programi, arhitektura in infrastruktura se koncentrirajo ob robovih, medtem ko se proti notranjosti odpirajo skupni, zeleni in večnamenski prostori. Ta princip se ponavlja skozi različna merila ter povezuje urbanizem naselja s krajinsko strukturo parka. Vsaka prostorska celota razvija svoj značaj in program, vendar skozi skupni princip roba in središča ostaja del enotnega parkovnega sistema. Sončni park tako ni prostor, ki ločuje okoliška naselja, temveč njihov skupni center – atrij mesta, ki povezuje bivanje, rekreacijo, ekologijo in družbeno življenje v novo zeleno strukturo Celja.

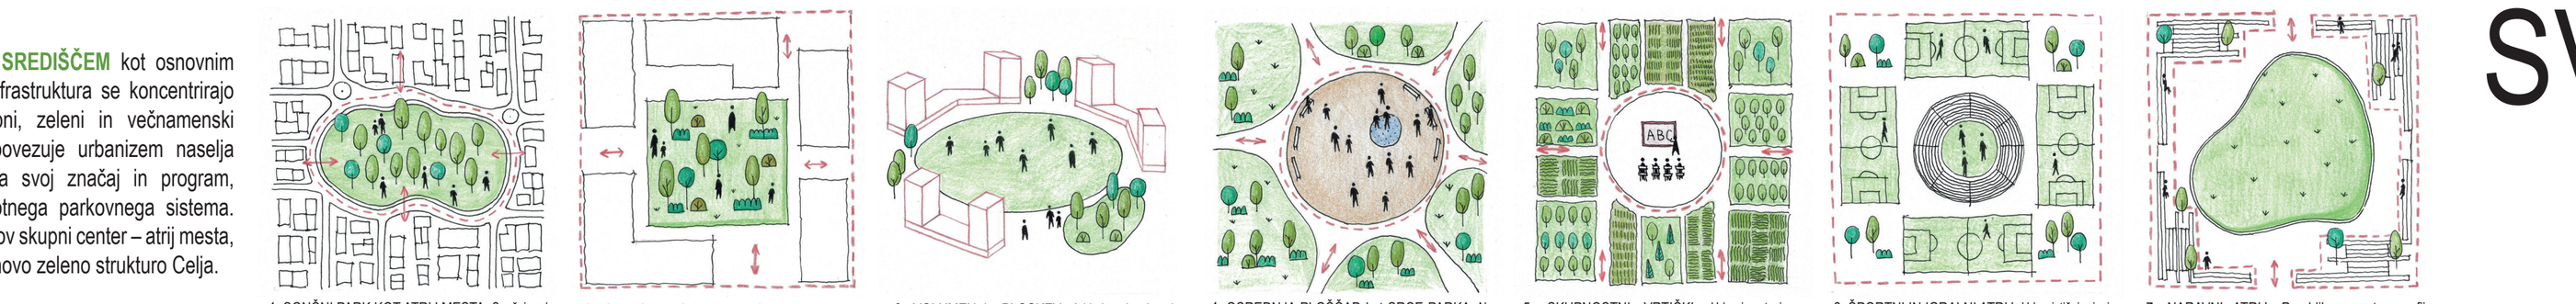

1. SONČNI PARK KOT ATRIJ MESTA; Sončni park postaja skupno zeleno središče okoliških naselij. Namesto praznine med urbanimi strukturami se oblikuje kot velik krajinski atrij – odprt, povezovalen in zelen prostor mesta.

2. STANOVANJSKI ATRIJ; Stanovanjski volumni oblikujejo prostorski rob, medtem ko se park zajeda globoko v strukturo naselja. V notranjosti nastajajo poljavni zeleni atriji, ki povezujejo zasebne vrtove, skupne prostore in vsakdanje življenje stanovalcev.

3. VOLUMEN in PLOSKEV; Arhitekturni volumni, parkovni programi, skupine dreves in modelirana topografija oblikujejo rob, medtem ko odprta večnamenska ploskev postaja njihov skupni center. Z ravnovesjem med volumni in ploskvijo nastaja dinamičen prostor z jasno berljivim središčem.

4. OSREDNJA PLOŠČAD kot SRCE PARKA; Na prehodu med naseljem in mestnim parkom se oblikuje osrednji prostor Sončnega parka. Stičišče komunikacij in programov postaja prostorsko in družbeno središče parka – prostor srečevanja, dogodkov in vsakodnevnega zadrževanja vseh generacij.

5. SKUPNOSTNI VRTIČKI; Urbani vrtovi so integrirani v rob parka in nadaljujejo prostorsko strukturo naselja. V njihovem središču se oblikuje skupni prostor z rastlinjakom, učilnico na prostem in sadovnjakom, s čimer vrtovi postajajo prostor pridelave, izobraževanja in povezovanja skupnosti.

6. ŠPORTNI IN IGRALNI ATRIJ; Urbanistični princip naselja se nadaljuje v mehkejšo krajinsko strukturo parka. Športna igrišča se zbirajo okoli skupne tribune, otroška igrišča pa okoli piknik območja. Takšna organizacija spodbuja medgeneracijsko uporabo, naravni socialni nadzor ter povezovanje igre, športa in druženja.

7. NARAVNI ATRIJ; Preoblikovana topografija vključuje retenzijske površine v zeleni sistem parka. Občasno poplavljene površine so aktivno vključene v program, saj zadržujejo padavinsko vodo, povečujejo ekološko vrednost parka in predstavljajo mirnejši prostor Sončnega parka.


SV327


PLAKAT 2/4

TIPI TLORISEV STANOVANJSKE GRADNJE



KONCEPT POSTAVITVE OBJEKTOV

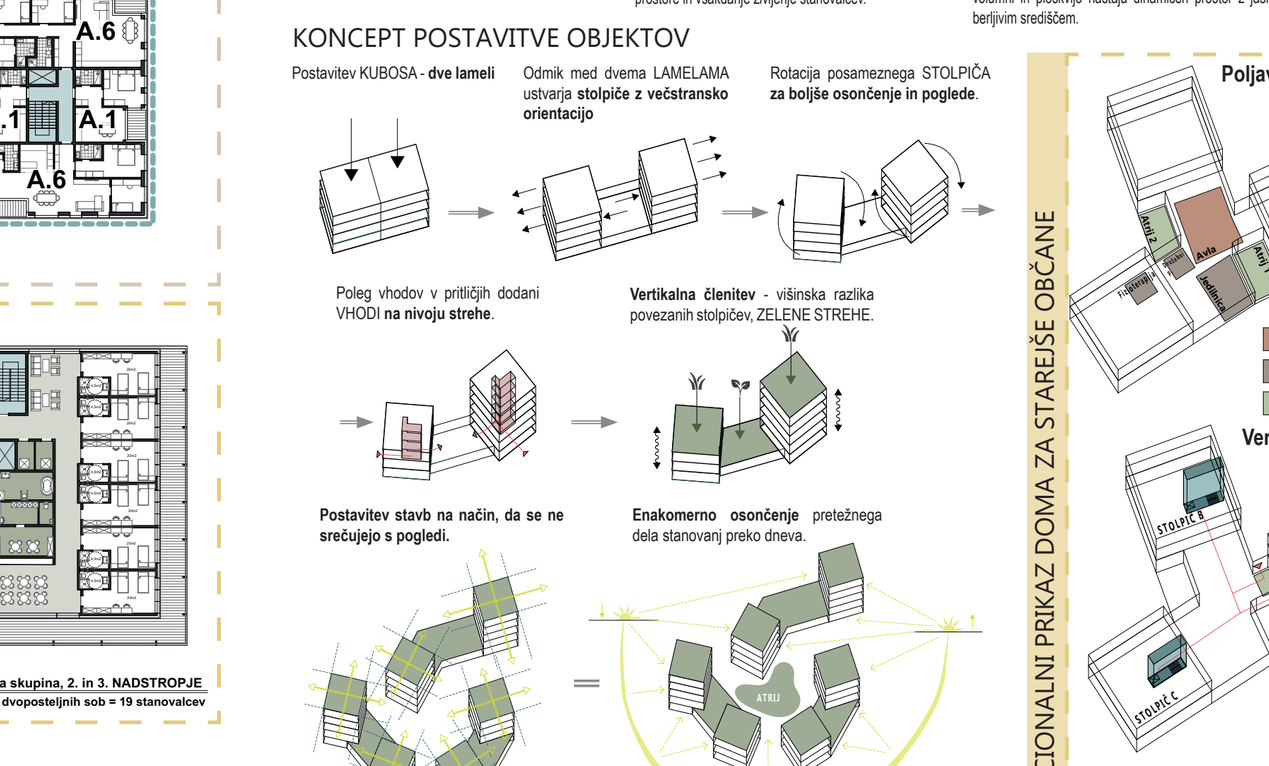

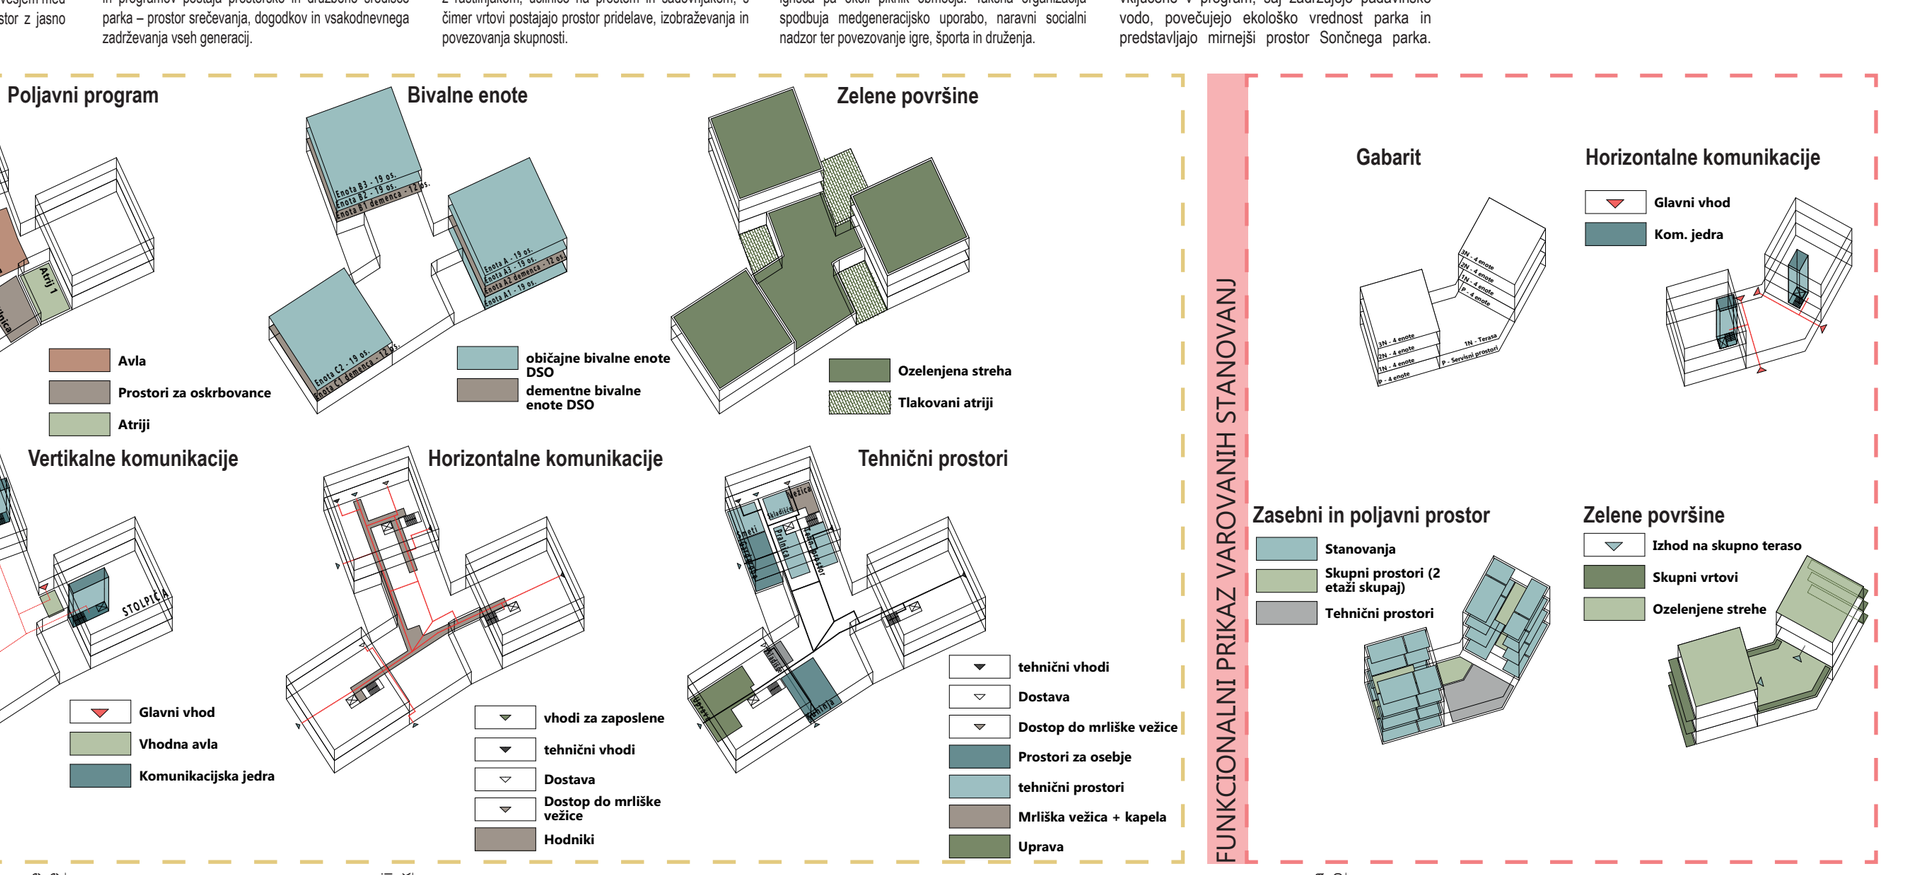


PREREZ A



TLORIS




NAVEZAVA NA OKOLICO

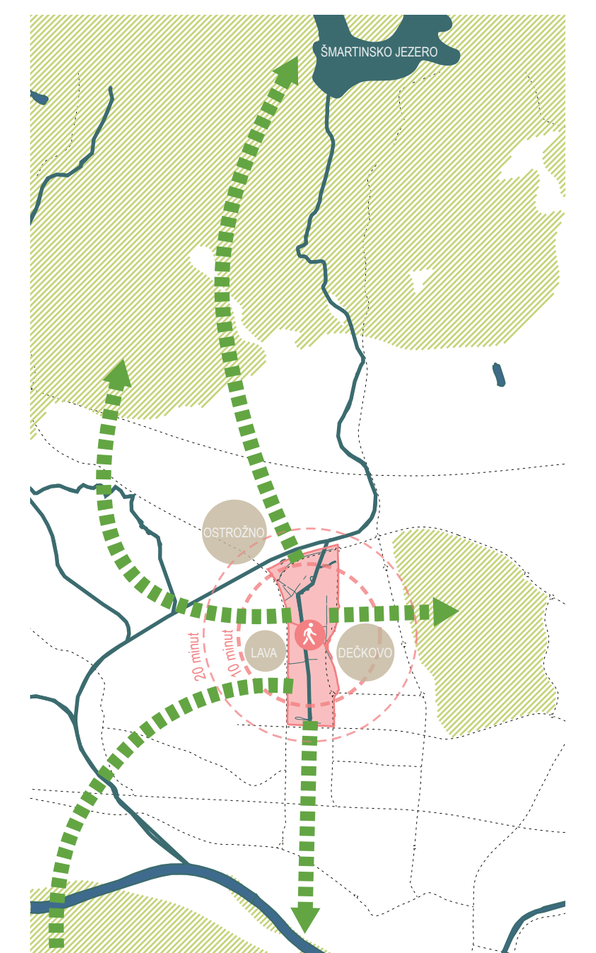


Park deluje kot atrij mesta Celje, ki povezuje okoliške soseske, javne programe in zeleni sistem v skupni odprti prostor. Navezuje se na idejo zelenega klina iz leta 1968 ter z jasnimi povezavami vzhod–zahod in sever–jug ostaja prepusten del mestne strukture.

URBANISTIČNA SHEMA

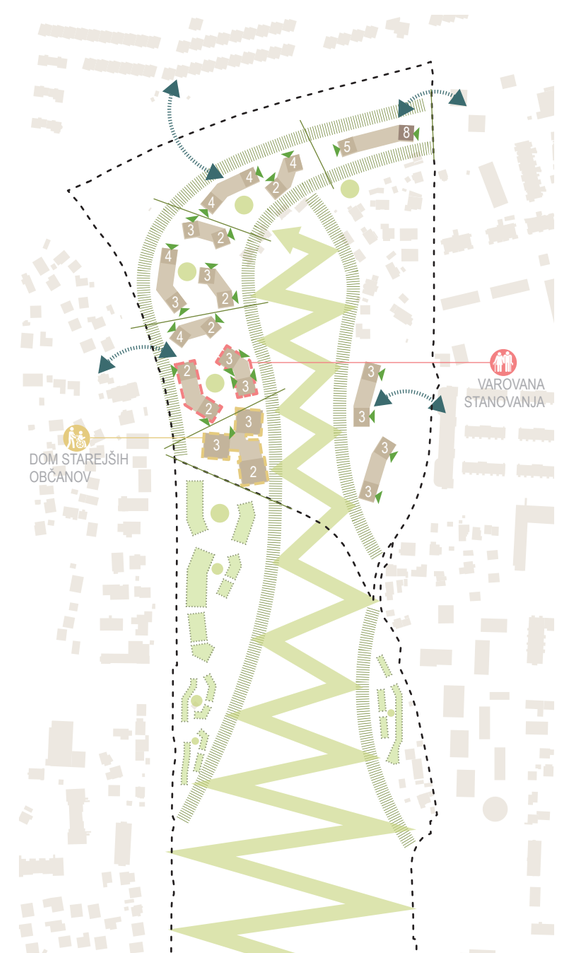


Pozidava se umešča ob **robove območja**, s čimer osrednji prostor ostaja odprt za neprekinjeno nadaljevanje parka skozi sosesko. Nova struktura vzpostavlja prehod med lamelarno in točkovno pozidavo ter se po merilu in orientaciji navezuje na obstoječe stanovanjsko tkivo. Geometrija pozidave se nadaljuje tudi v krajinski zasnovi in povezuje grajeno ter odprto strukturo območja.

PROMETNA UREDITEV

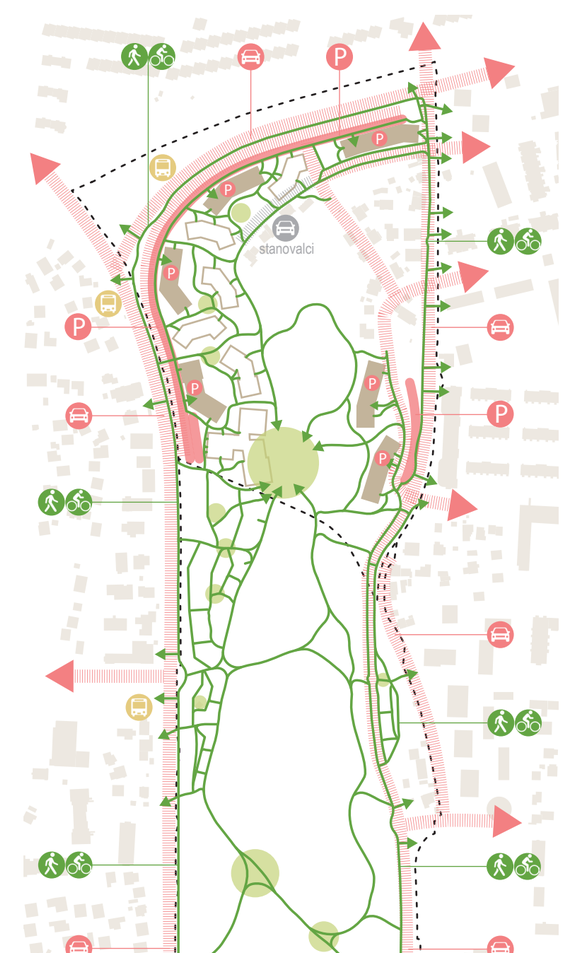


Prometna zasnova temelji na **prometno umirjeni soseski s prednostjo pešcev in kolesarjev.** Motorni promet je umeščen ob robove območja, notranjost pa ostaja brez avtomobilov, dostop je omogočen le za dostavo, servis in intervencijo. Zunanja parkirišča členijo drevoredi, garaže v pritličjih stanovanjskih objektov pa se z ozelenjenimi strehami vključujejo v parkovno topografijo.

ZELENO-MODRA INFRASTRUKTURA

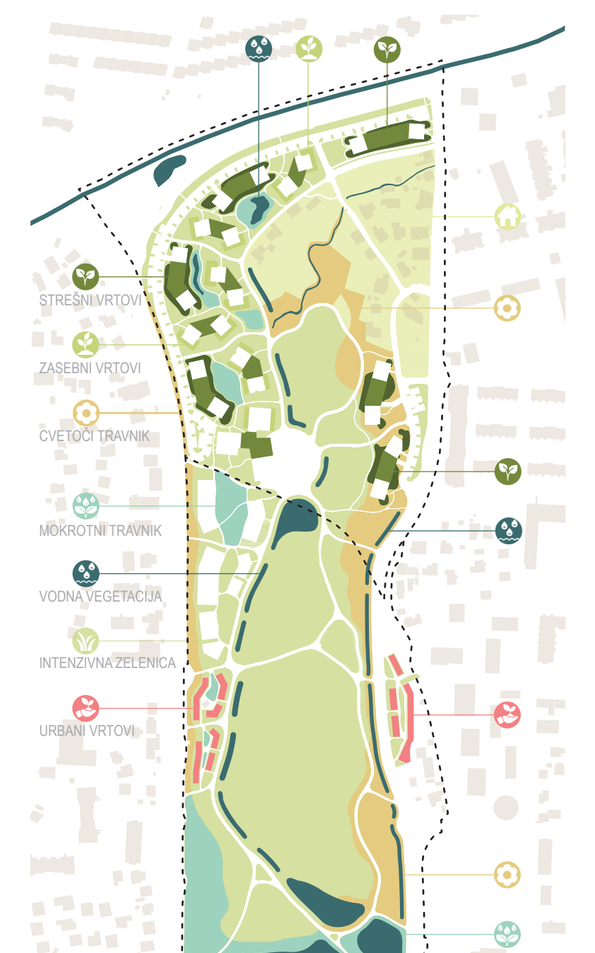

Sistem povezuje mokrotne in suhe zadrževalnike, deževne vrtove, meteorne jarke, zelene strehe, oblikovane depresije in druge retenzijske površine v enotno modro-zeleno infrastrukturo. **Posamezni ukrepi skupaj tvorijo povezan modro-zeleni sistem, ki razbremenjuje odvodnjavanje ter hkrati krepi biotsko pestrost, podnebno odpornost in kakovost odprtega prostora.**

VEGETACIJA (DREVESA)

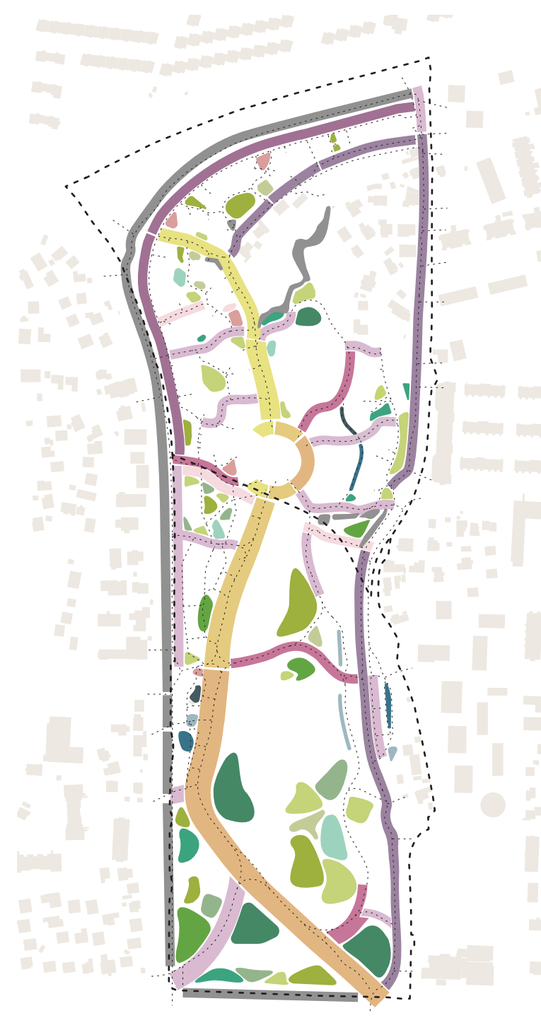


Shema je konceptualna in ne predstavlja dobesednega izvedbenega načrta zasaditve. **Posamezna drevesna vrsta prikazuje dominantno vrsto**, ki je v prostoru predlagana zaradi svojih lastnosti. Shema temelji na izboru osnovnih drevesnih vrst, ki s svojo rastjo, velikostjo, barvo, teksturo in habitusom **soustvarjajo različne ambiente Sončnega parka**.

SV327

PLAKAT 3/4

PREDLOG DREVESNIH VRST ZA ZASADITEV

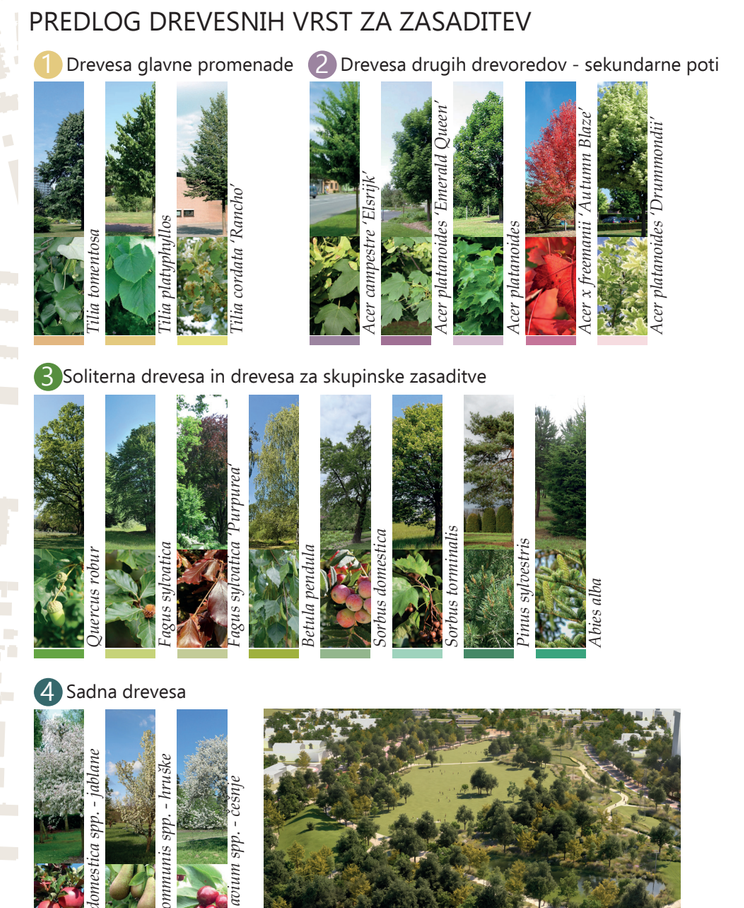

Južni zamočvirjeni del območja z raznovrstno zasaditvijo in poudarjeno **biotsko pestrostjo.**

SV327

PLAKAT 4/4

3D VIZUALIZACIJE

Zasebni, manjši vrtovi so od javnega prostora ločeni z živicami, različno vzdrževanje zelenih površin ponuja raznolike možnosti uporabe prostora.



Organsko oblikovane peščpoti in krajina med pozidavo z modelirano topografijo, ki omogoča koriščenje zelenih streh nad garažami.



Prikaz uvoza v garažo, izkoriščene zelene strehe, stanovanjskega bloka s pritličnimi zasebnimi vrtovi in skupinskega atrija z otroškim igriščem.



PREREZ B

